


PRAÇA DONA PURI - Planta Baixa
ESCALA 1:500

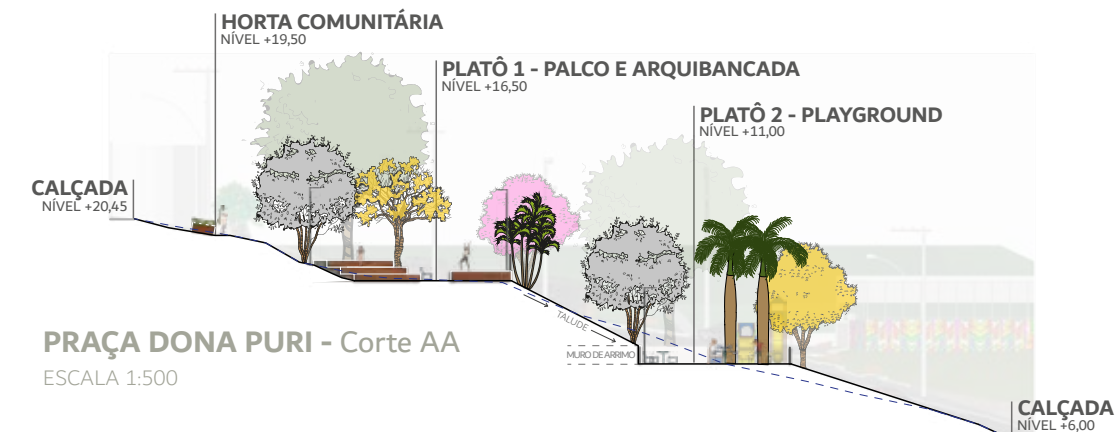

LEGENDA

Elementos Playground

- Balanco 2 Lugares
- Gira-Gira
- Gangorra
- Pontos de Equilíbrio
- Torre MultiAtividades

Mobiliário

- Banco com Encosto
- Mesa e Bancos Piquinique
- Mesa de Jogos e Bancos

Infraestrutura Urbana

- Coletor 1000L
- Lixeira

Iluminação

- Iluminação integrada à RDA
- Poste Iluminação - Tradicional Simples
- Poste Iluminação - Contemporâneo

Drenagem

- Boca de Lobo
- Grelha Quadrangular
- Grelha Linear

Revestimentos

- Piso Intertravado Sextavado
- Piso SBR
- Madeira Resysta

Escala Indicada no Desenho
Base Cartográfica: Mapa Cadastral de Ouro Preto
v5.0/2024



GRUPO DE PESQUISA E EXTENSÃO PLUS ULTRA
UNIVERSIDADE FEDERAL DE OURO PRETO
CNPQ: <http://dgp.cnpq.br/dgp/espelhogrupo/510577>
Orientação: Profa. Dra Alice Viana de Araújo
Co-orientação: Prof. Dr. Yuri Queiroz Abreu Torres
Graduanda: Taynara Dias Vidigal






PRAÇA DONA PURI - Planta Baixa Paisagismo
ESCALA 1:500

Escala Indicada no Desenho
Base Cartográfica: Mapa Cadastral de
Ouro Preto v5.0/2024

LEGENDA

Espécies

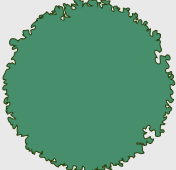-  **PAU-DE-FERRO**
2 unidades
Ø10m
-  **IPÊ-AMARELO**
2 unidades (uma existente e outra nova)
Ø6m
-  **CÁSSIA-DO-NORDESTE**
4 unidades
Ø6m
-  **RESEDÁ-BRANCO**
6 unidades
Ø4m
-  **QUARESMEIRA-ROSA**
3 unidades
Ø6m
-  **PALMEIRA RABO-DE-PEIXE**
8 unidades
Ø4m
-  **PALMEIRA RABO-DE-RAPOSA**
8 unidades
Ø4m
-  **PALMEIRA ARECA-BAMBU**
6 unidades
Ø4m

Forração

-  **GRAMA AMENDOIM**
410,40m²
-  **GRAMA SÃO CARLOS PLUS**
22,40m²

*Forração não indicada = Terreno Natural

GRUPO DE PESQUISA E EXTENSÃO PLUS ULTRA
UNIVERSIDADE FEDERAL DE OURO PRETO
CNPQ: <http://dgp.cnpq.br/dgp/espelhogrupo/510577>
Orientação: Profa. Dra. Alice Viana de Araújo
Co-orientação: Prof. Dr. Yuri Queiroz Abreu Torres
Graduanda: Taynara Dias Vidigal

