


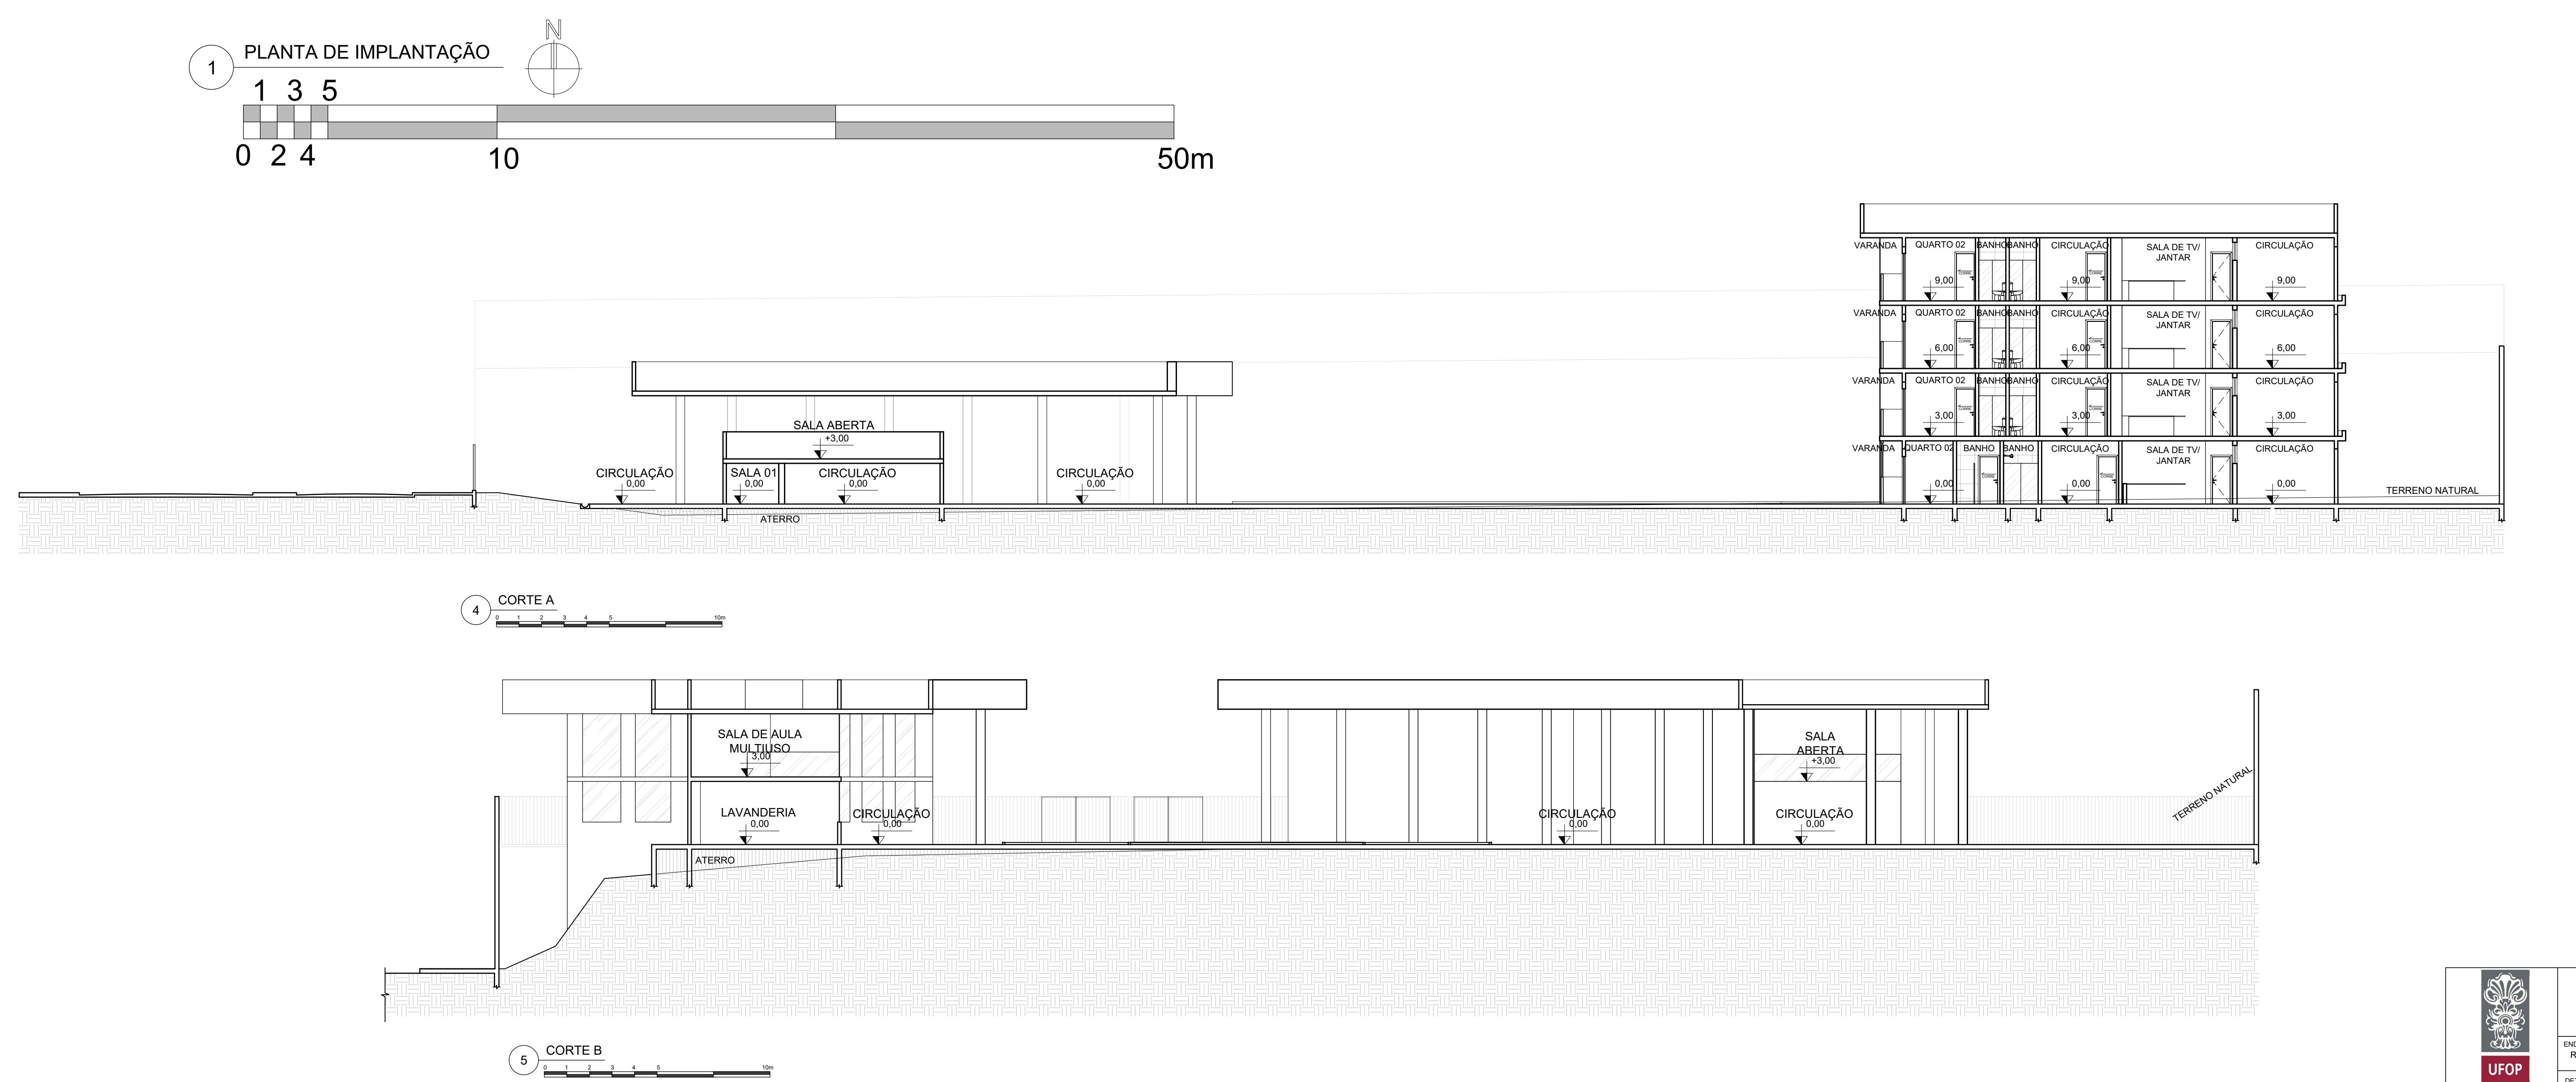
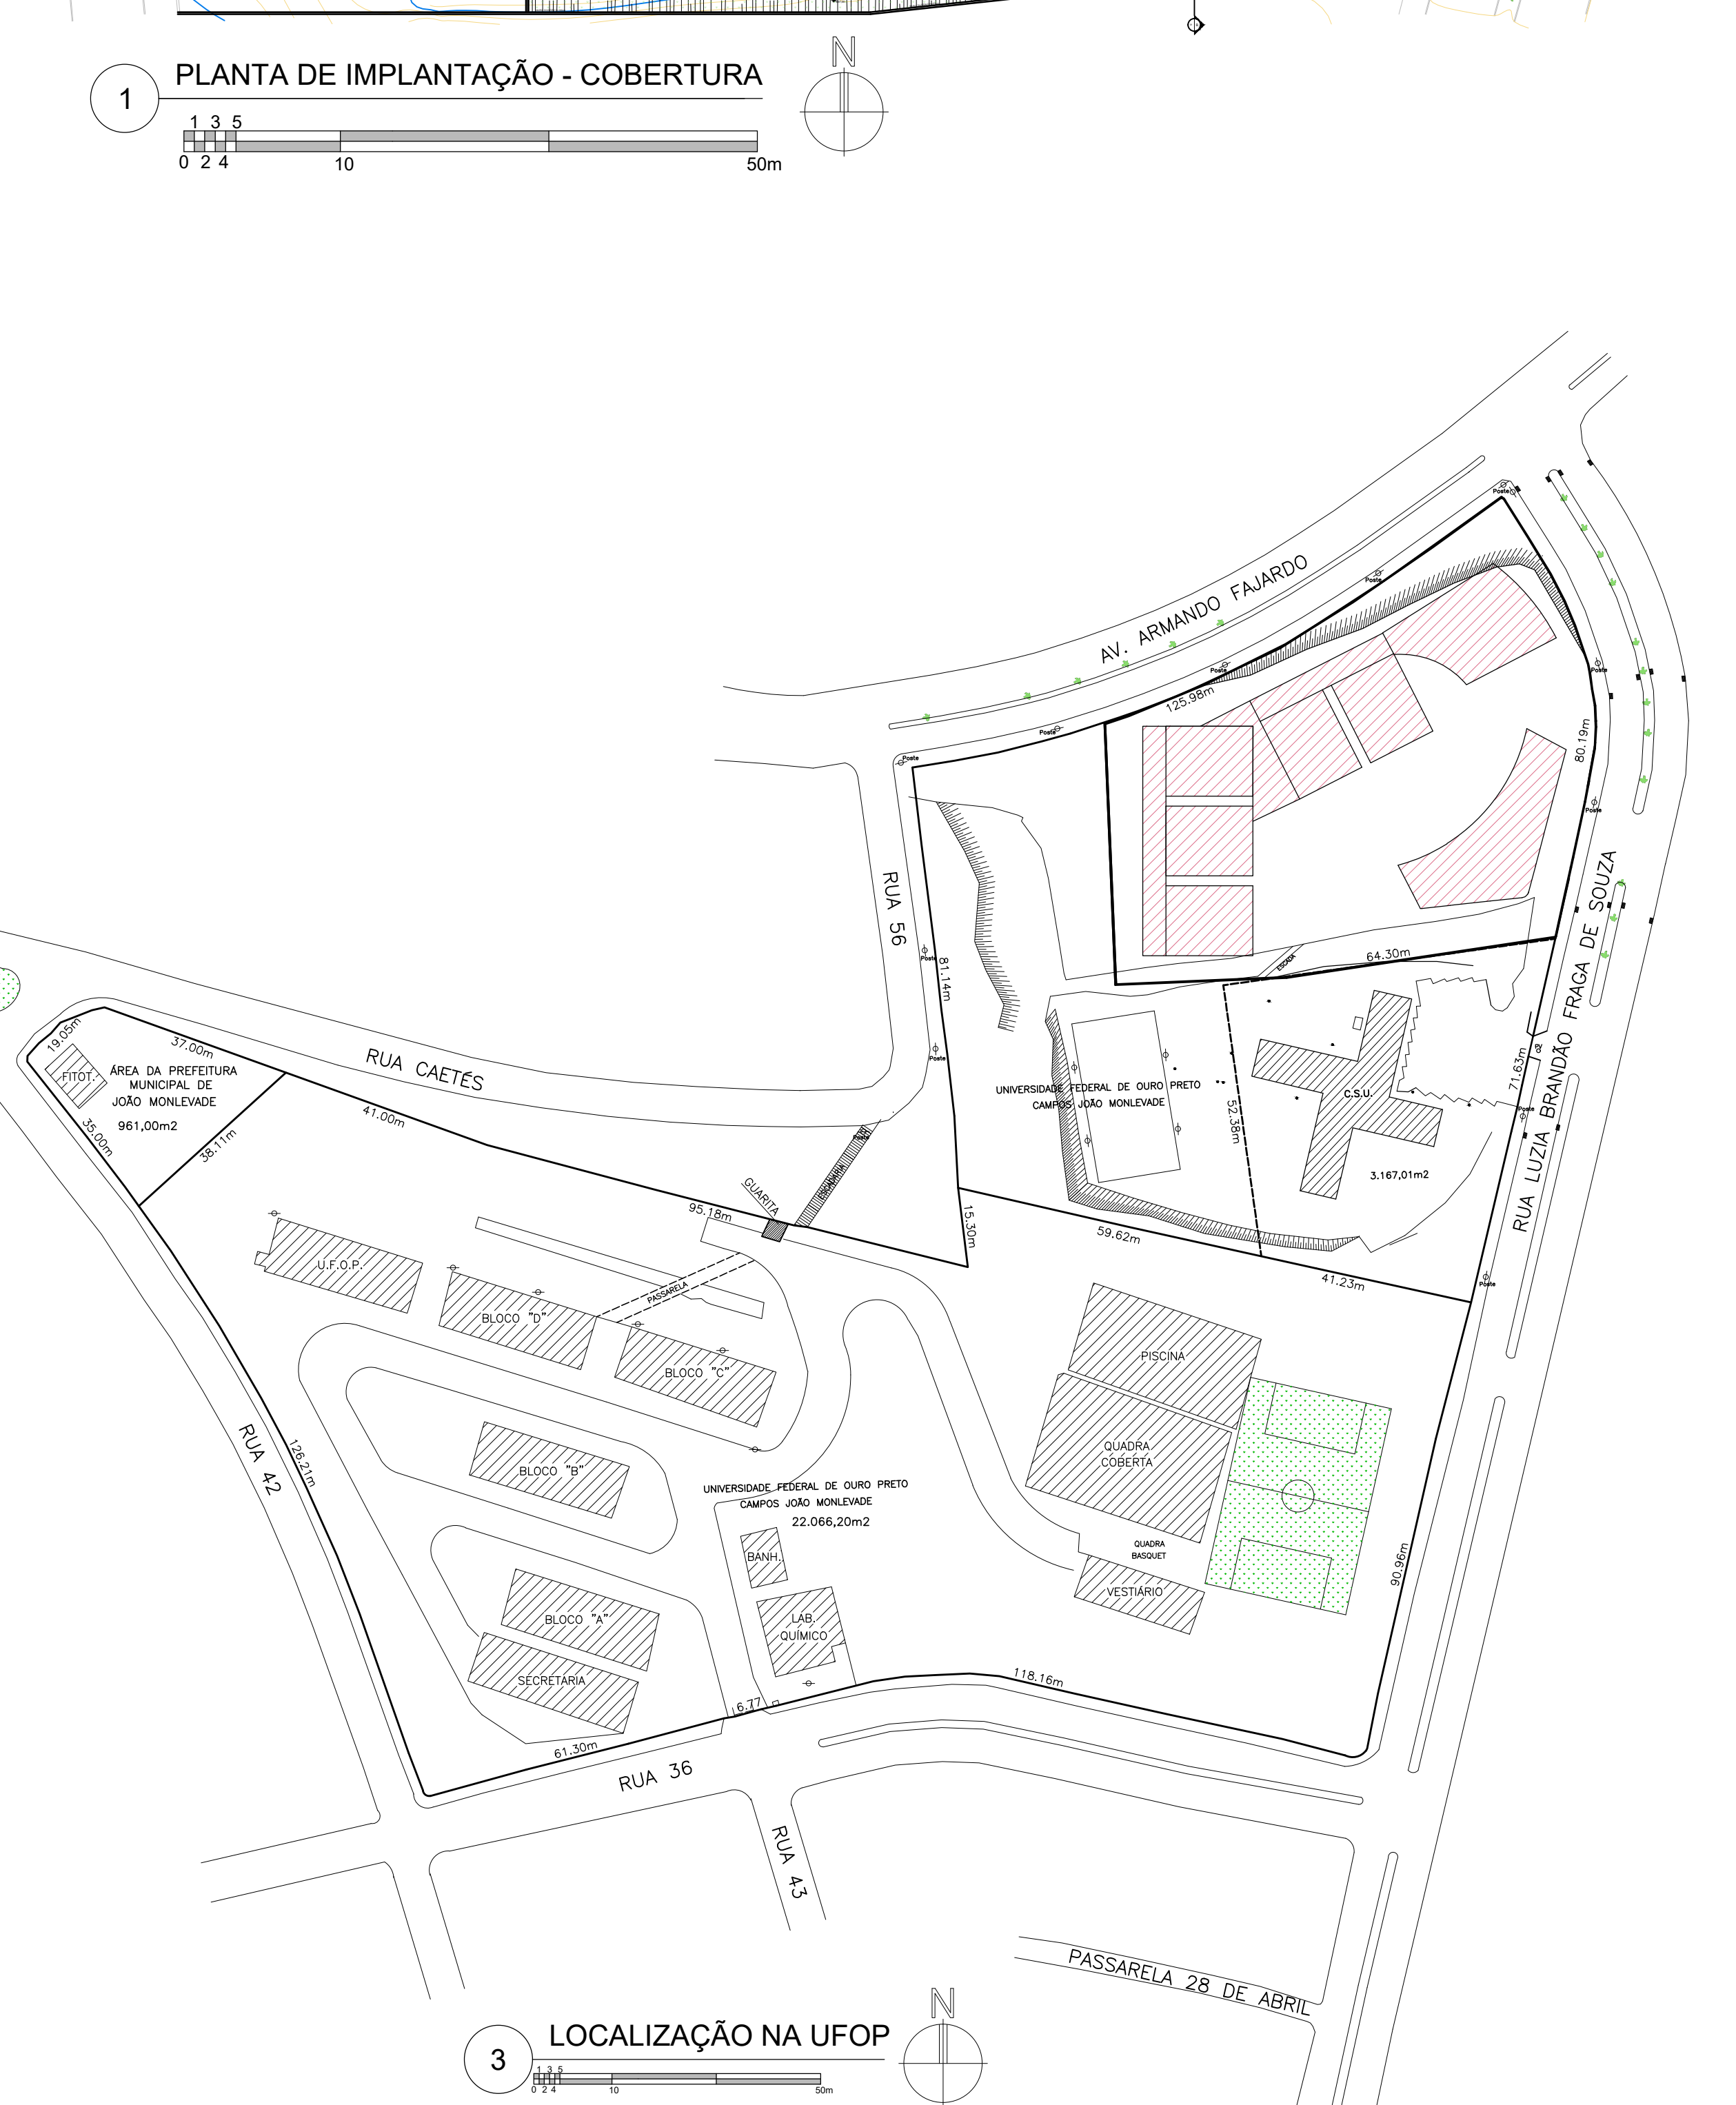


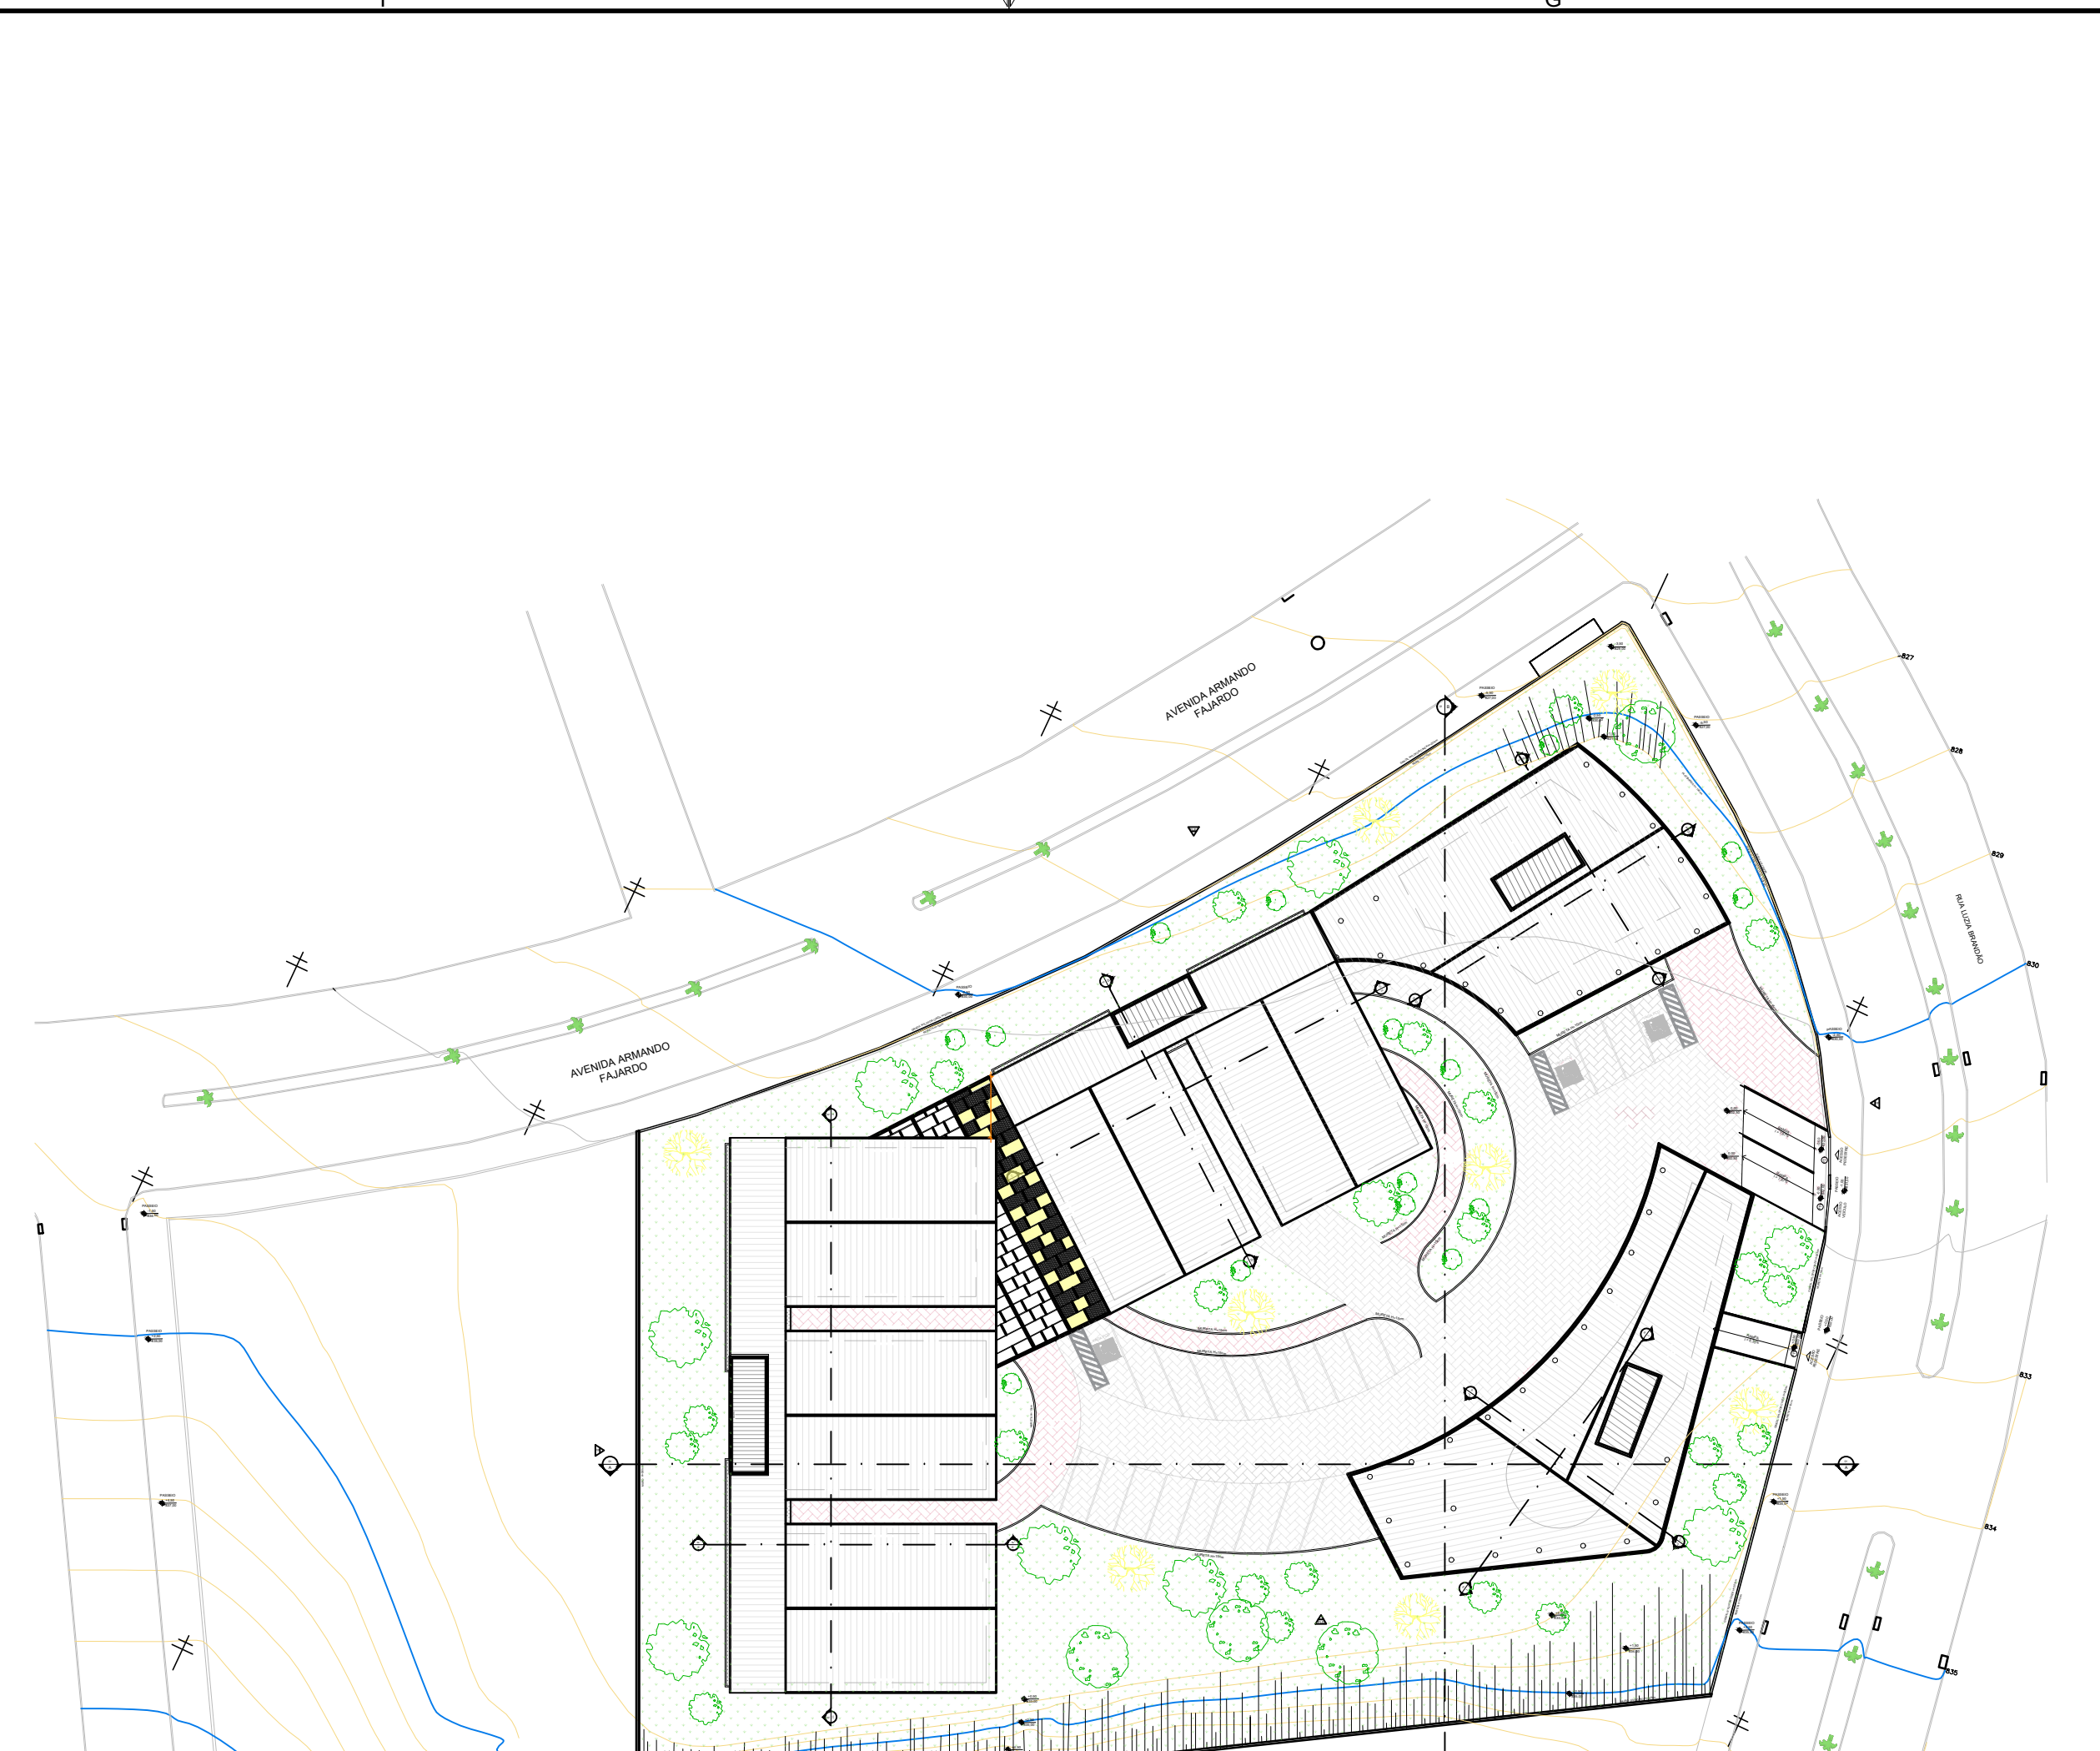


 UNIVERSIDADE FEDERAL DE OURO PRETO	UNIVERSIDADE FEDERAL DE OURO PRETO TRABALHO FINAL DE GRADUAÇÃO		PRIMEIRA	
	MORADIA ESTUDANTIL: UM ANTEPROJEITO PARA O INSTITUTO DE CIÊNCIAS EXATAS E APLICADAS / UFOP		01	
ENDEREÇO: RUA LUZIA BRANDÃO FRAGA DE SOUZA, LONDA - JOÃO MONLEVADE - MG	ALUNA: MARINA C. ARAÚJO SILVA	QUADRO DE ÁREAS	TITULO	
DETALHE: IMPLANTAÇÃO DO TERRENO, IMPLANTAÇÃO DA COBERTURA, LOCALIZAÇÃO, CORTES A E B.	ORIENTADORA: RENATA OLIVEIRA ALMEIDA	TOTAL DO TERRENO		6183,41m²
		ÁREA CONSTRUIDA		7008,80m²
		Á. IMPERMEÁVEL (100%)		2496,25 m²
		Á. PERMEÁVEL (100%)		838,38 m²
		ÁREA DE PROJEÇÃO		2848,78 m²
		C.A.		1,13
		T.P.		40,37 %
		T.O.		40,07 %

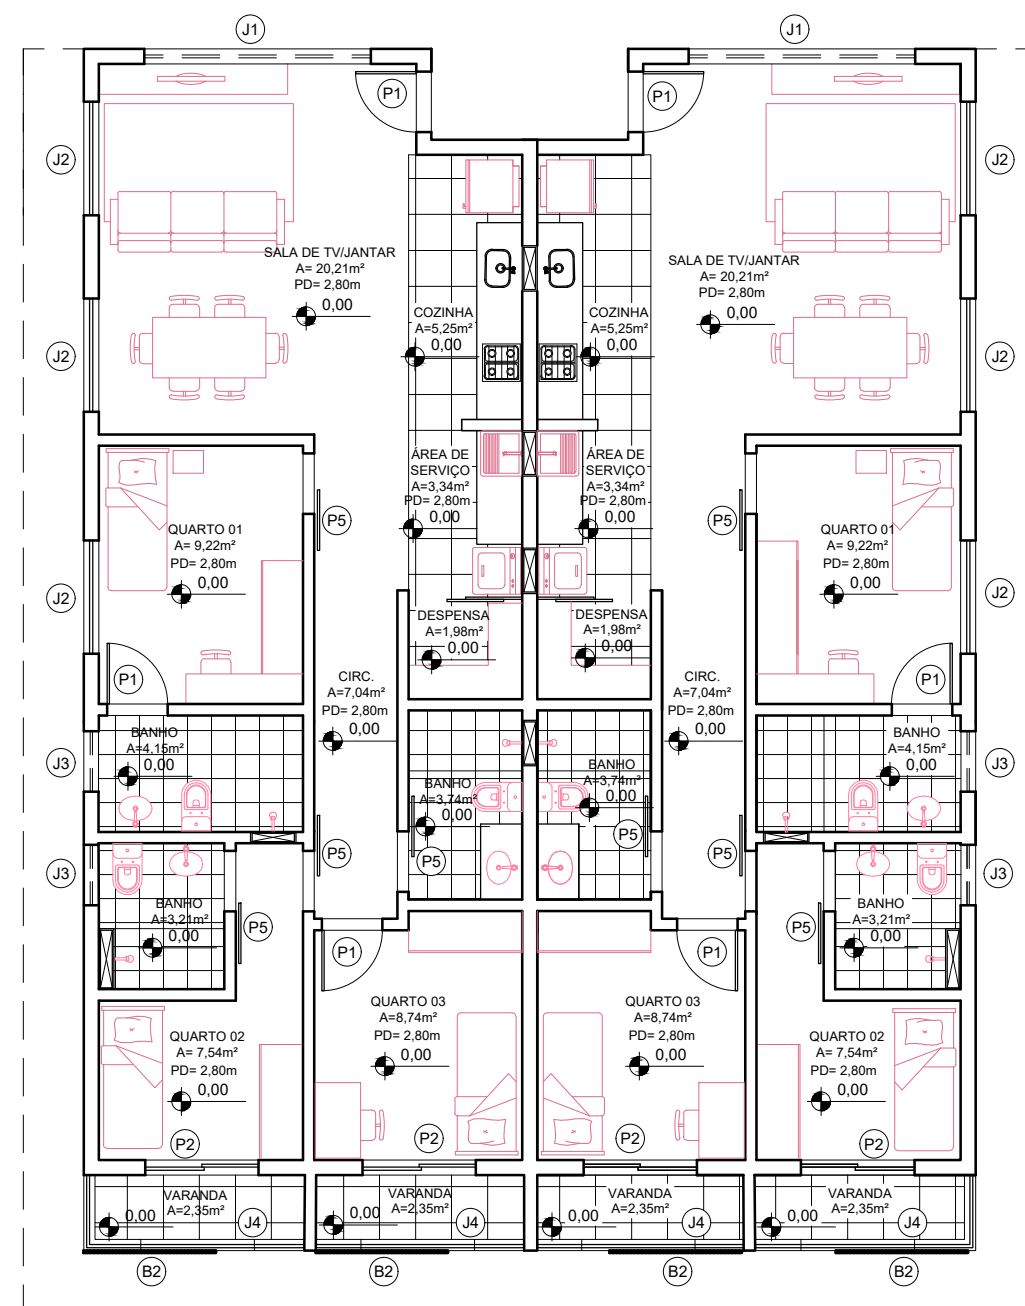


PLANTA LAYOUT - APARTAMENTO TIPO 1
TÉRREO

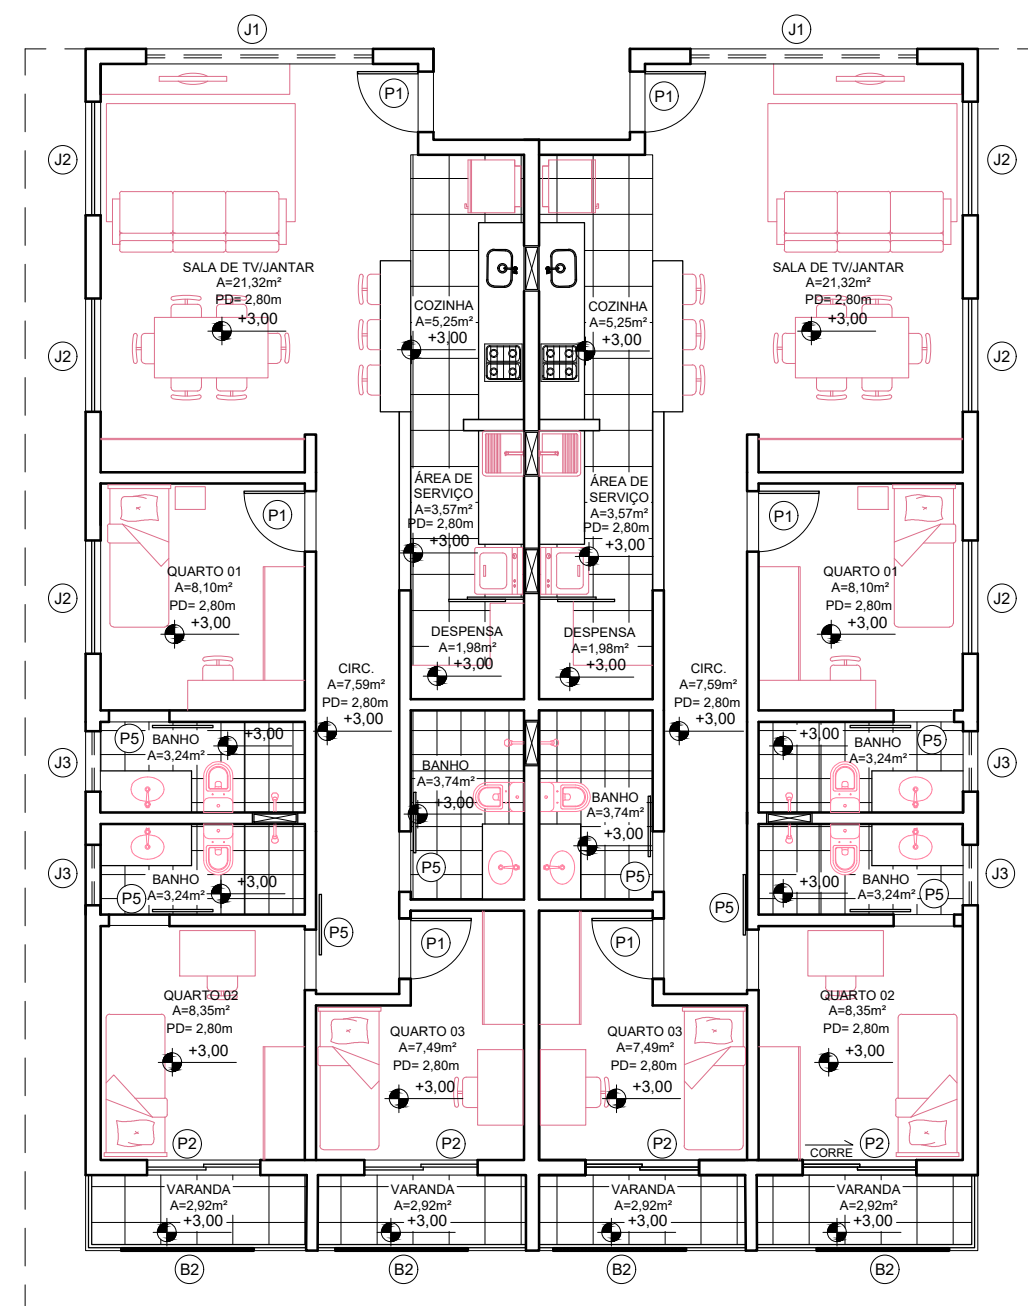


PLANTA LAYOUT - APARTAMENTO TIPO 2
PAVIMENTOS 1, 2 E 3

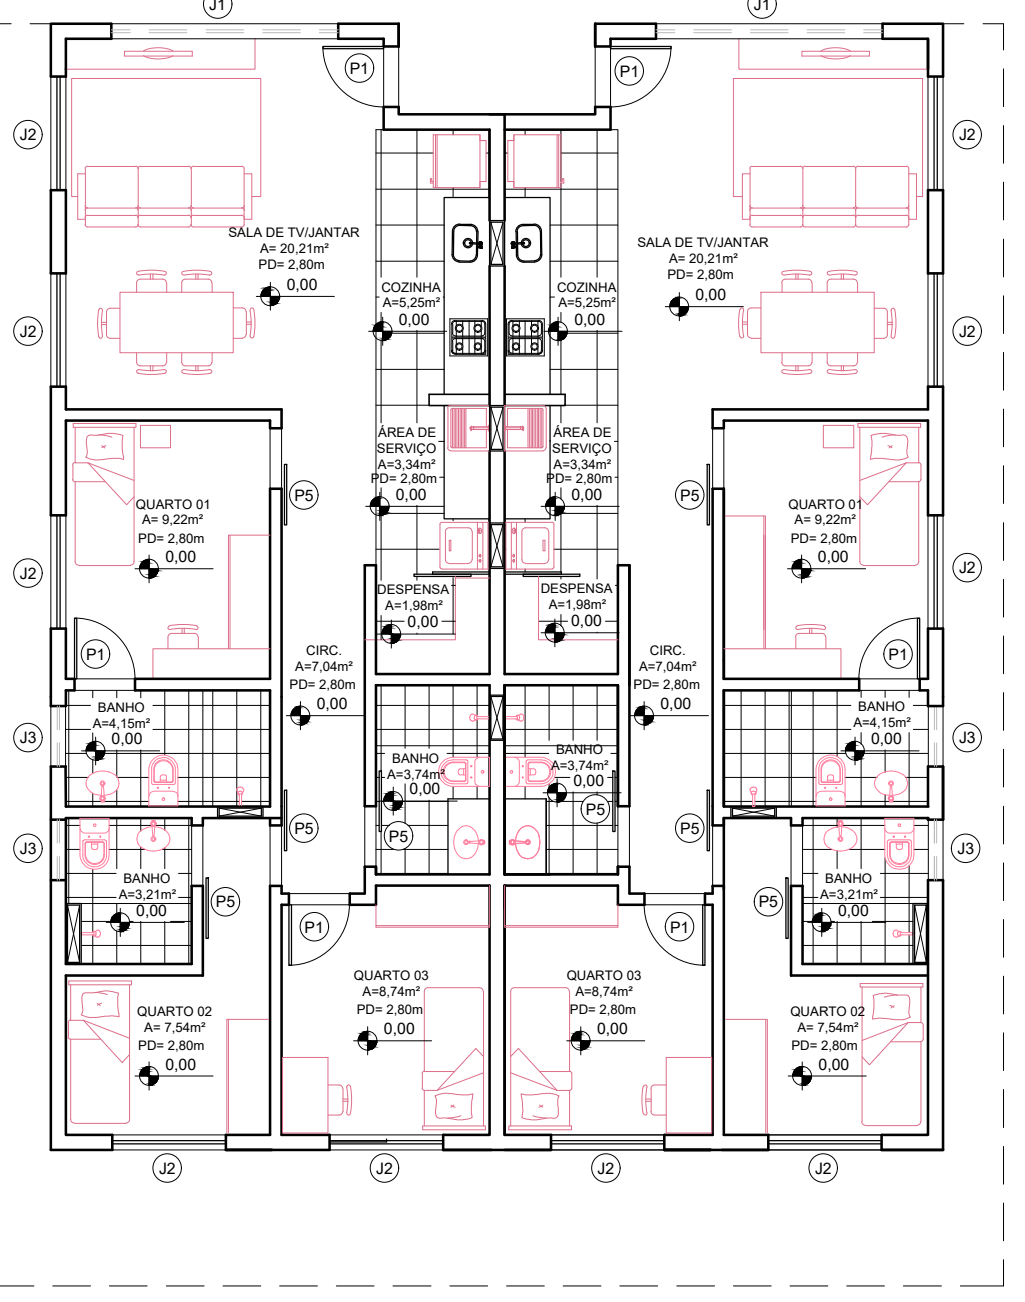


PLANTA LAYOUT - APARTAMENTO TIPO 3
TÉRREO

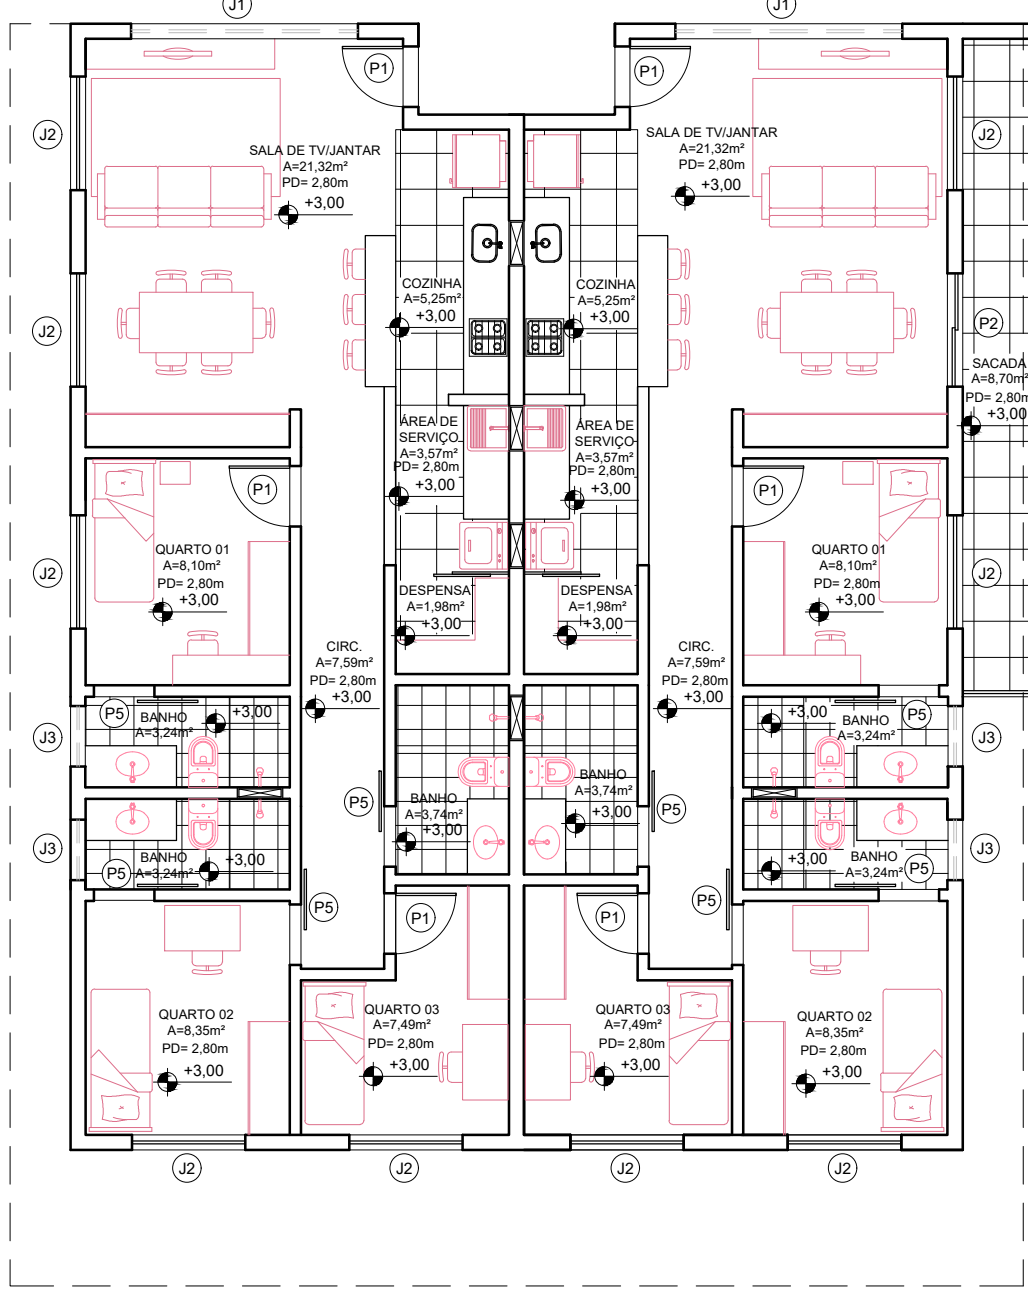


PLANTA LAYOUT - APARTAMENTO TIPO 4
PAVIMENTOS 1, 2 E 3

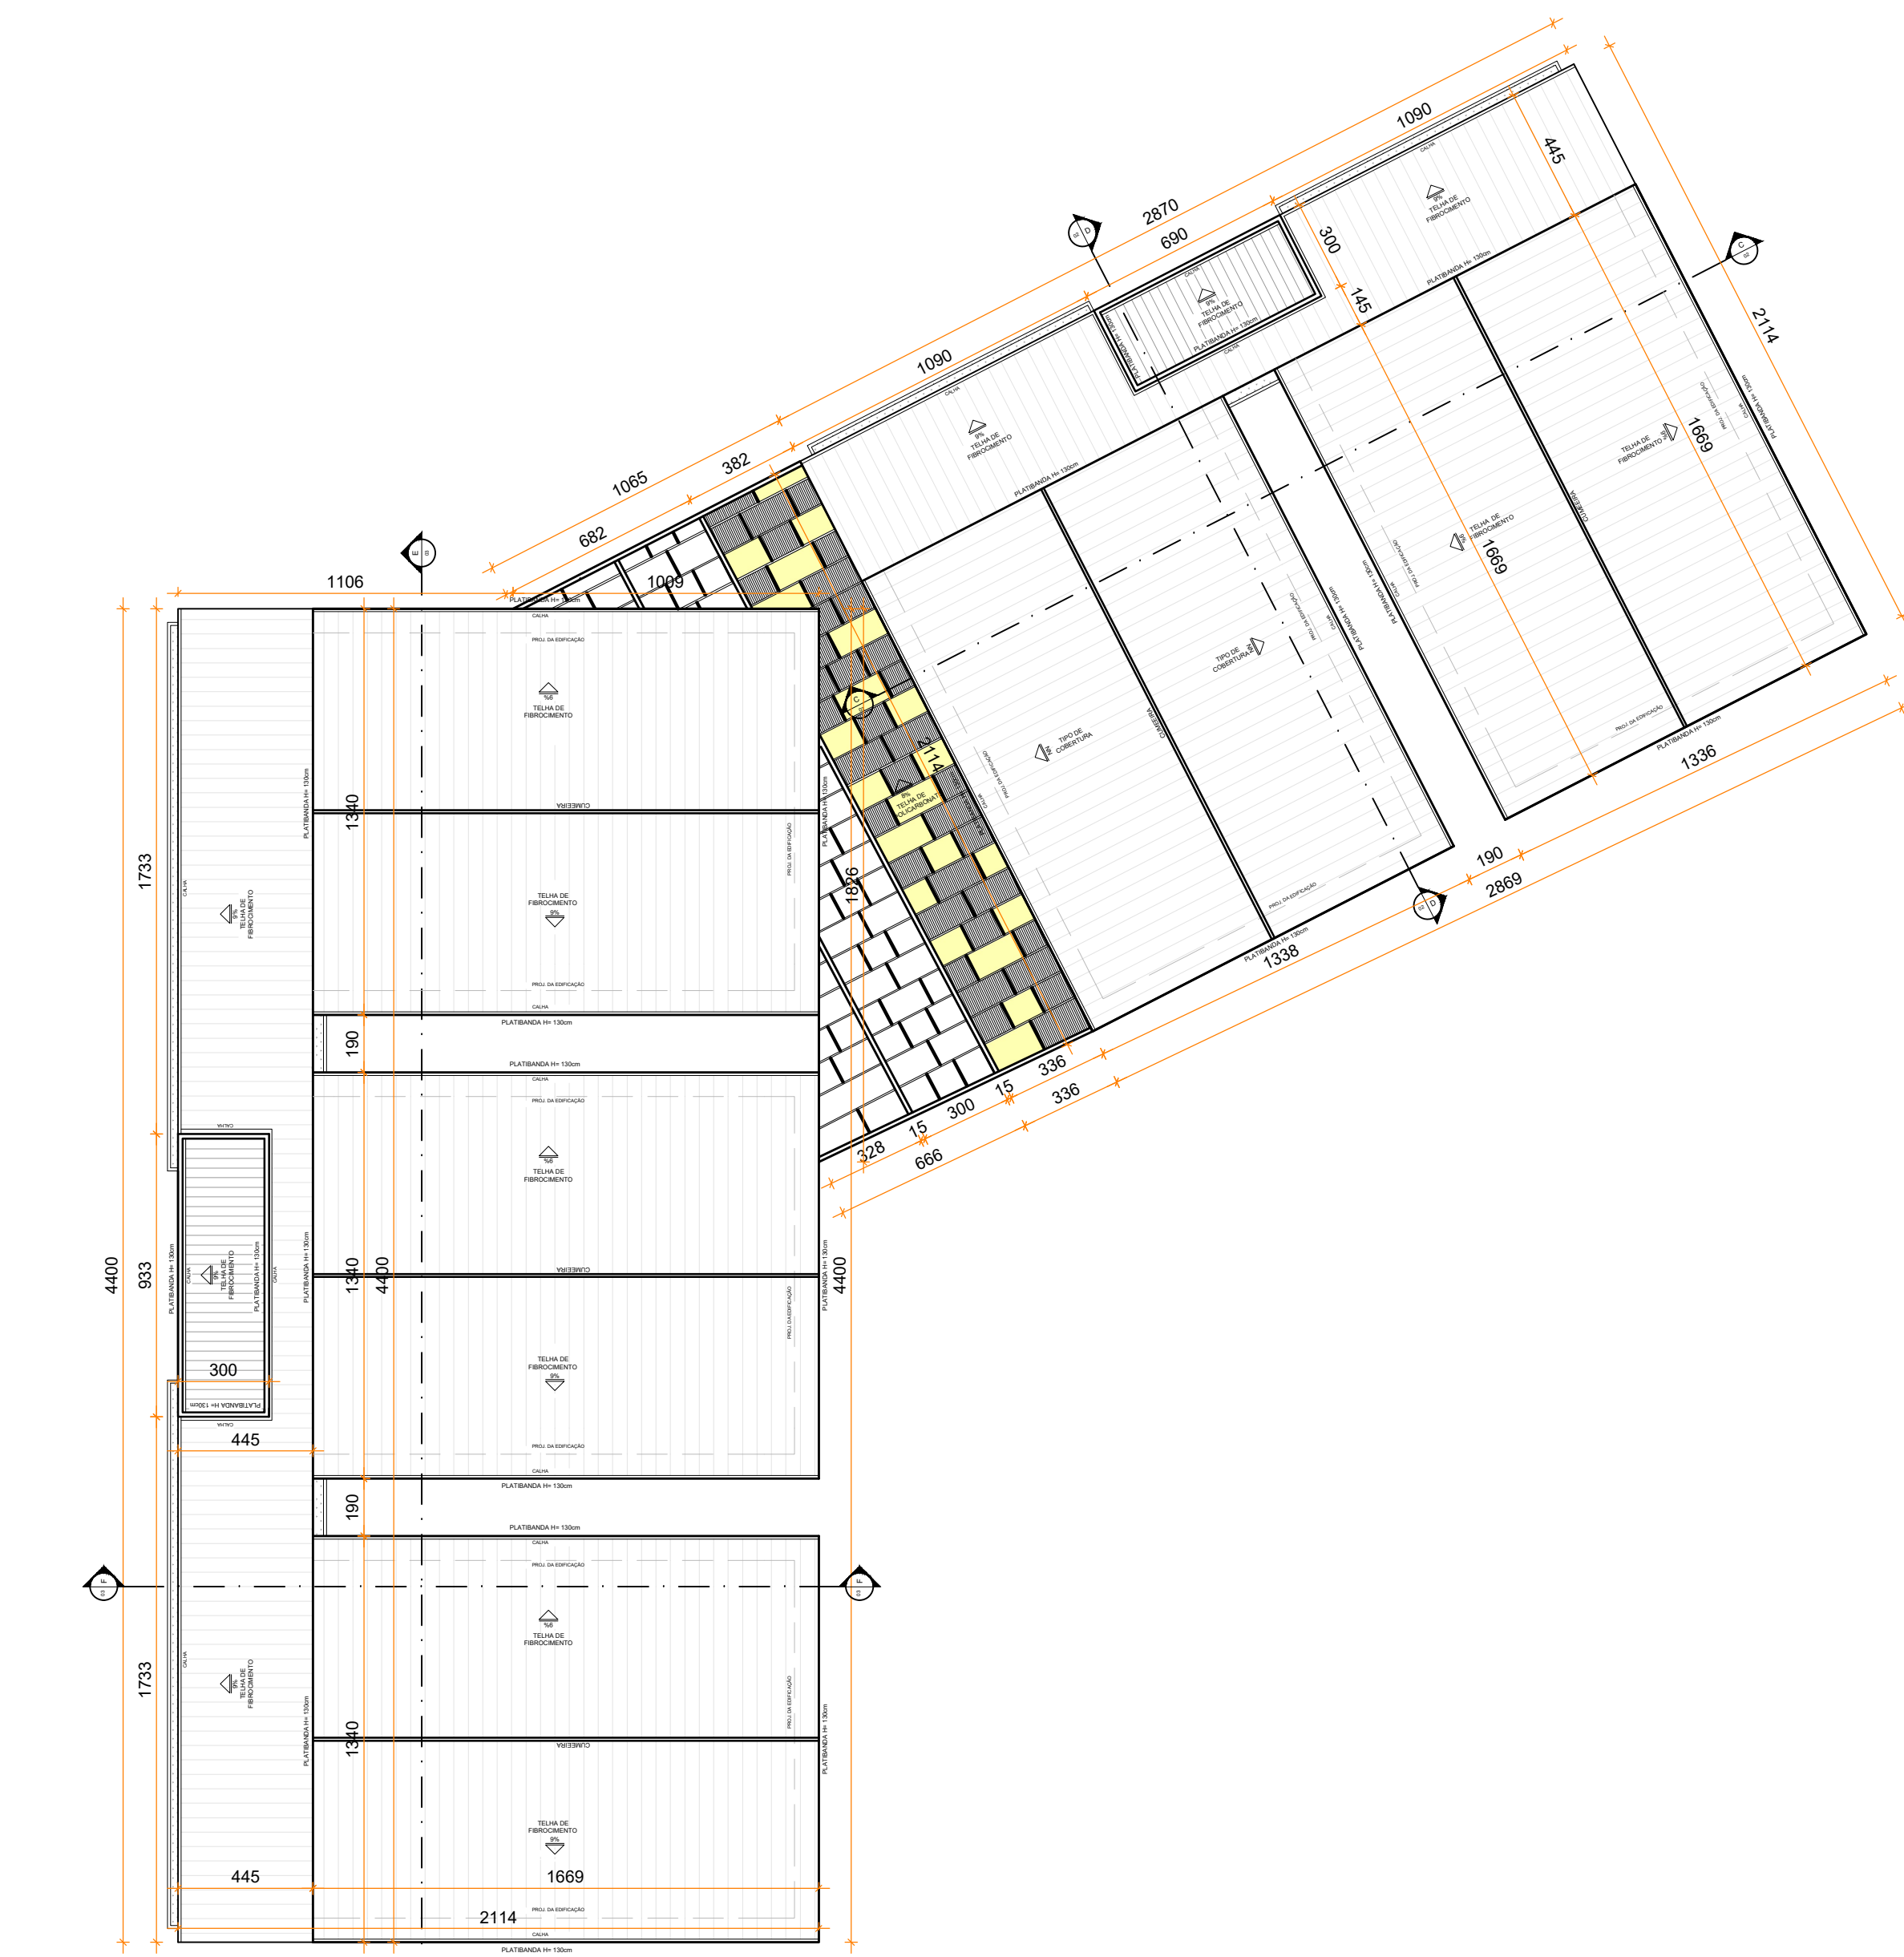


PLANTA DE COBERTURA - BLOCO A E B

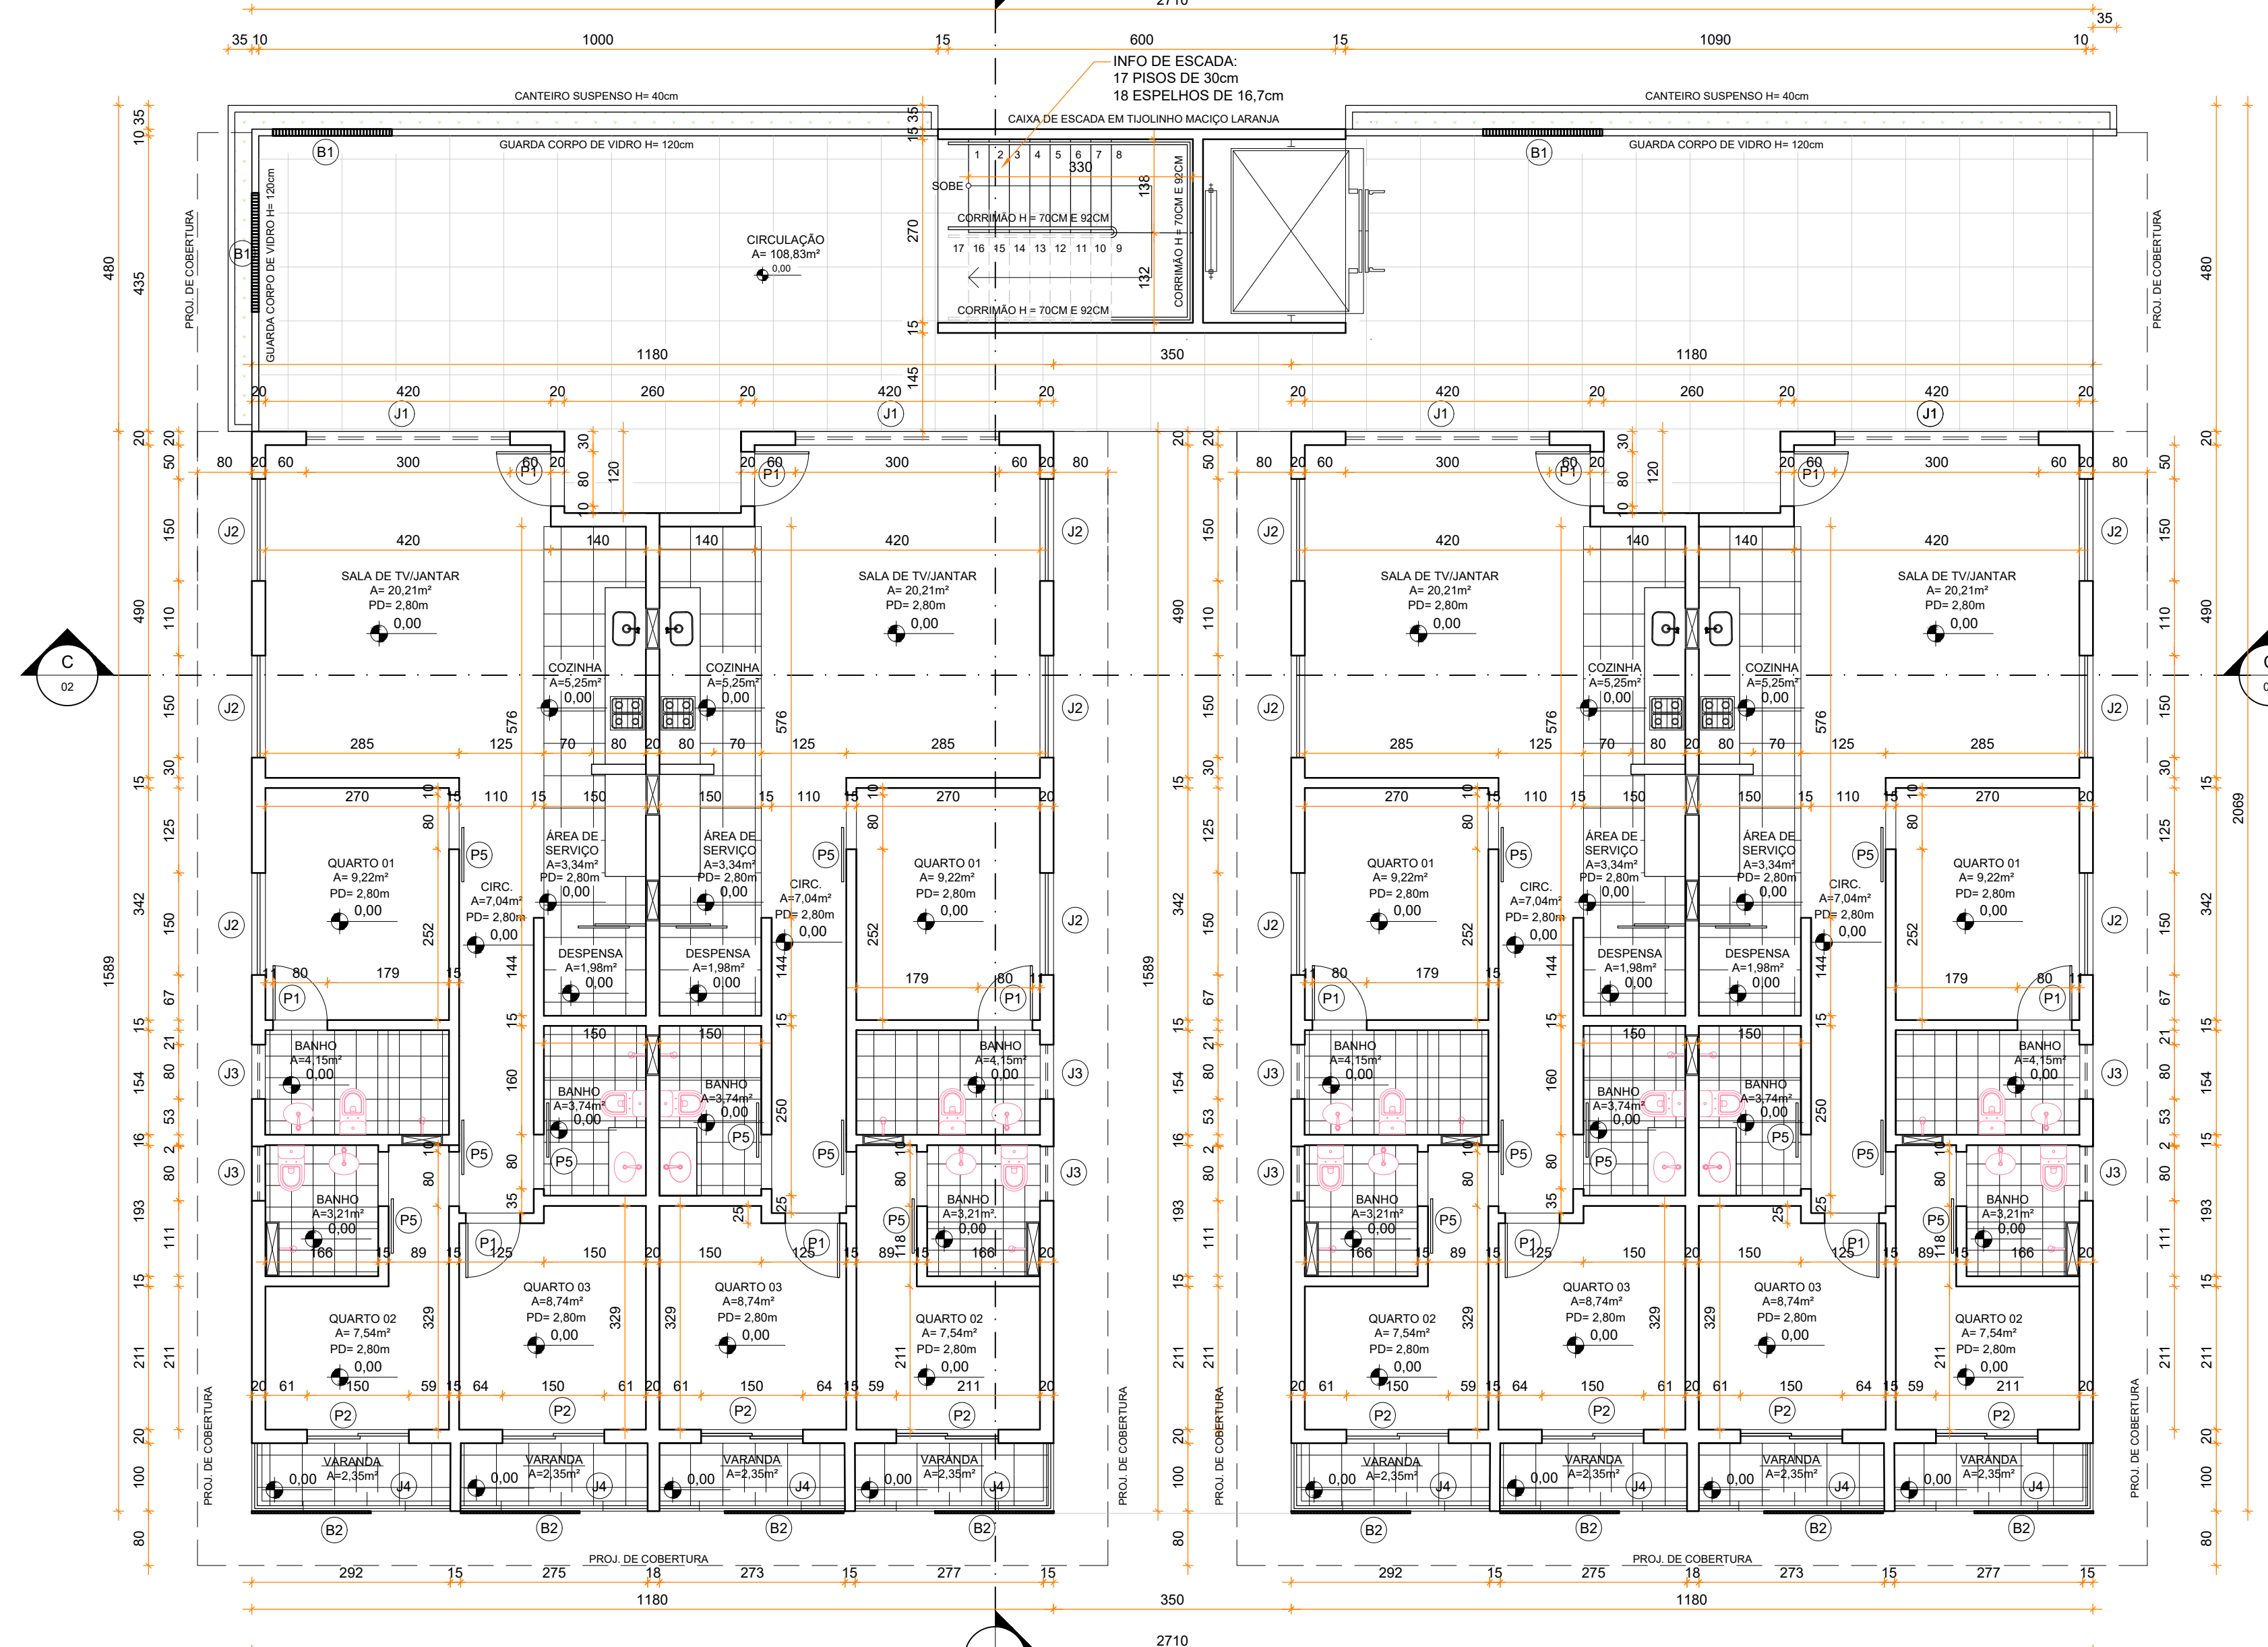


PLANTA BAIXA - APARTAMENTO TIPO 1
BLOCO A - TÉRREO

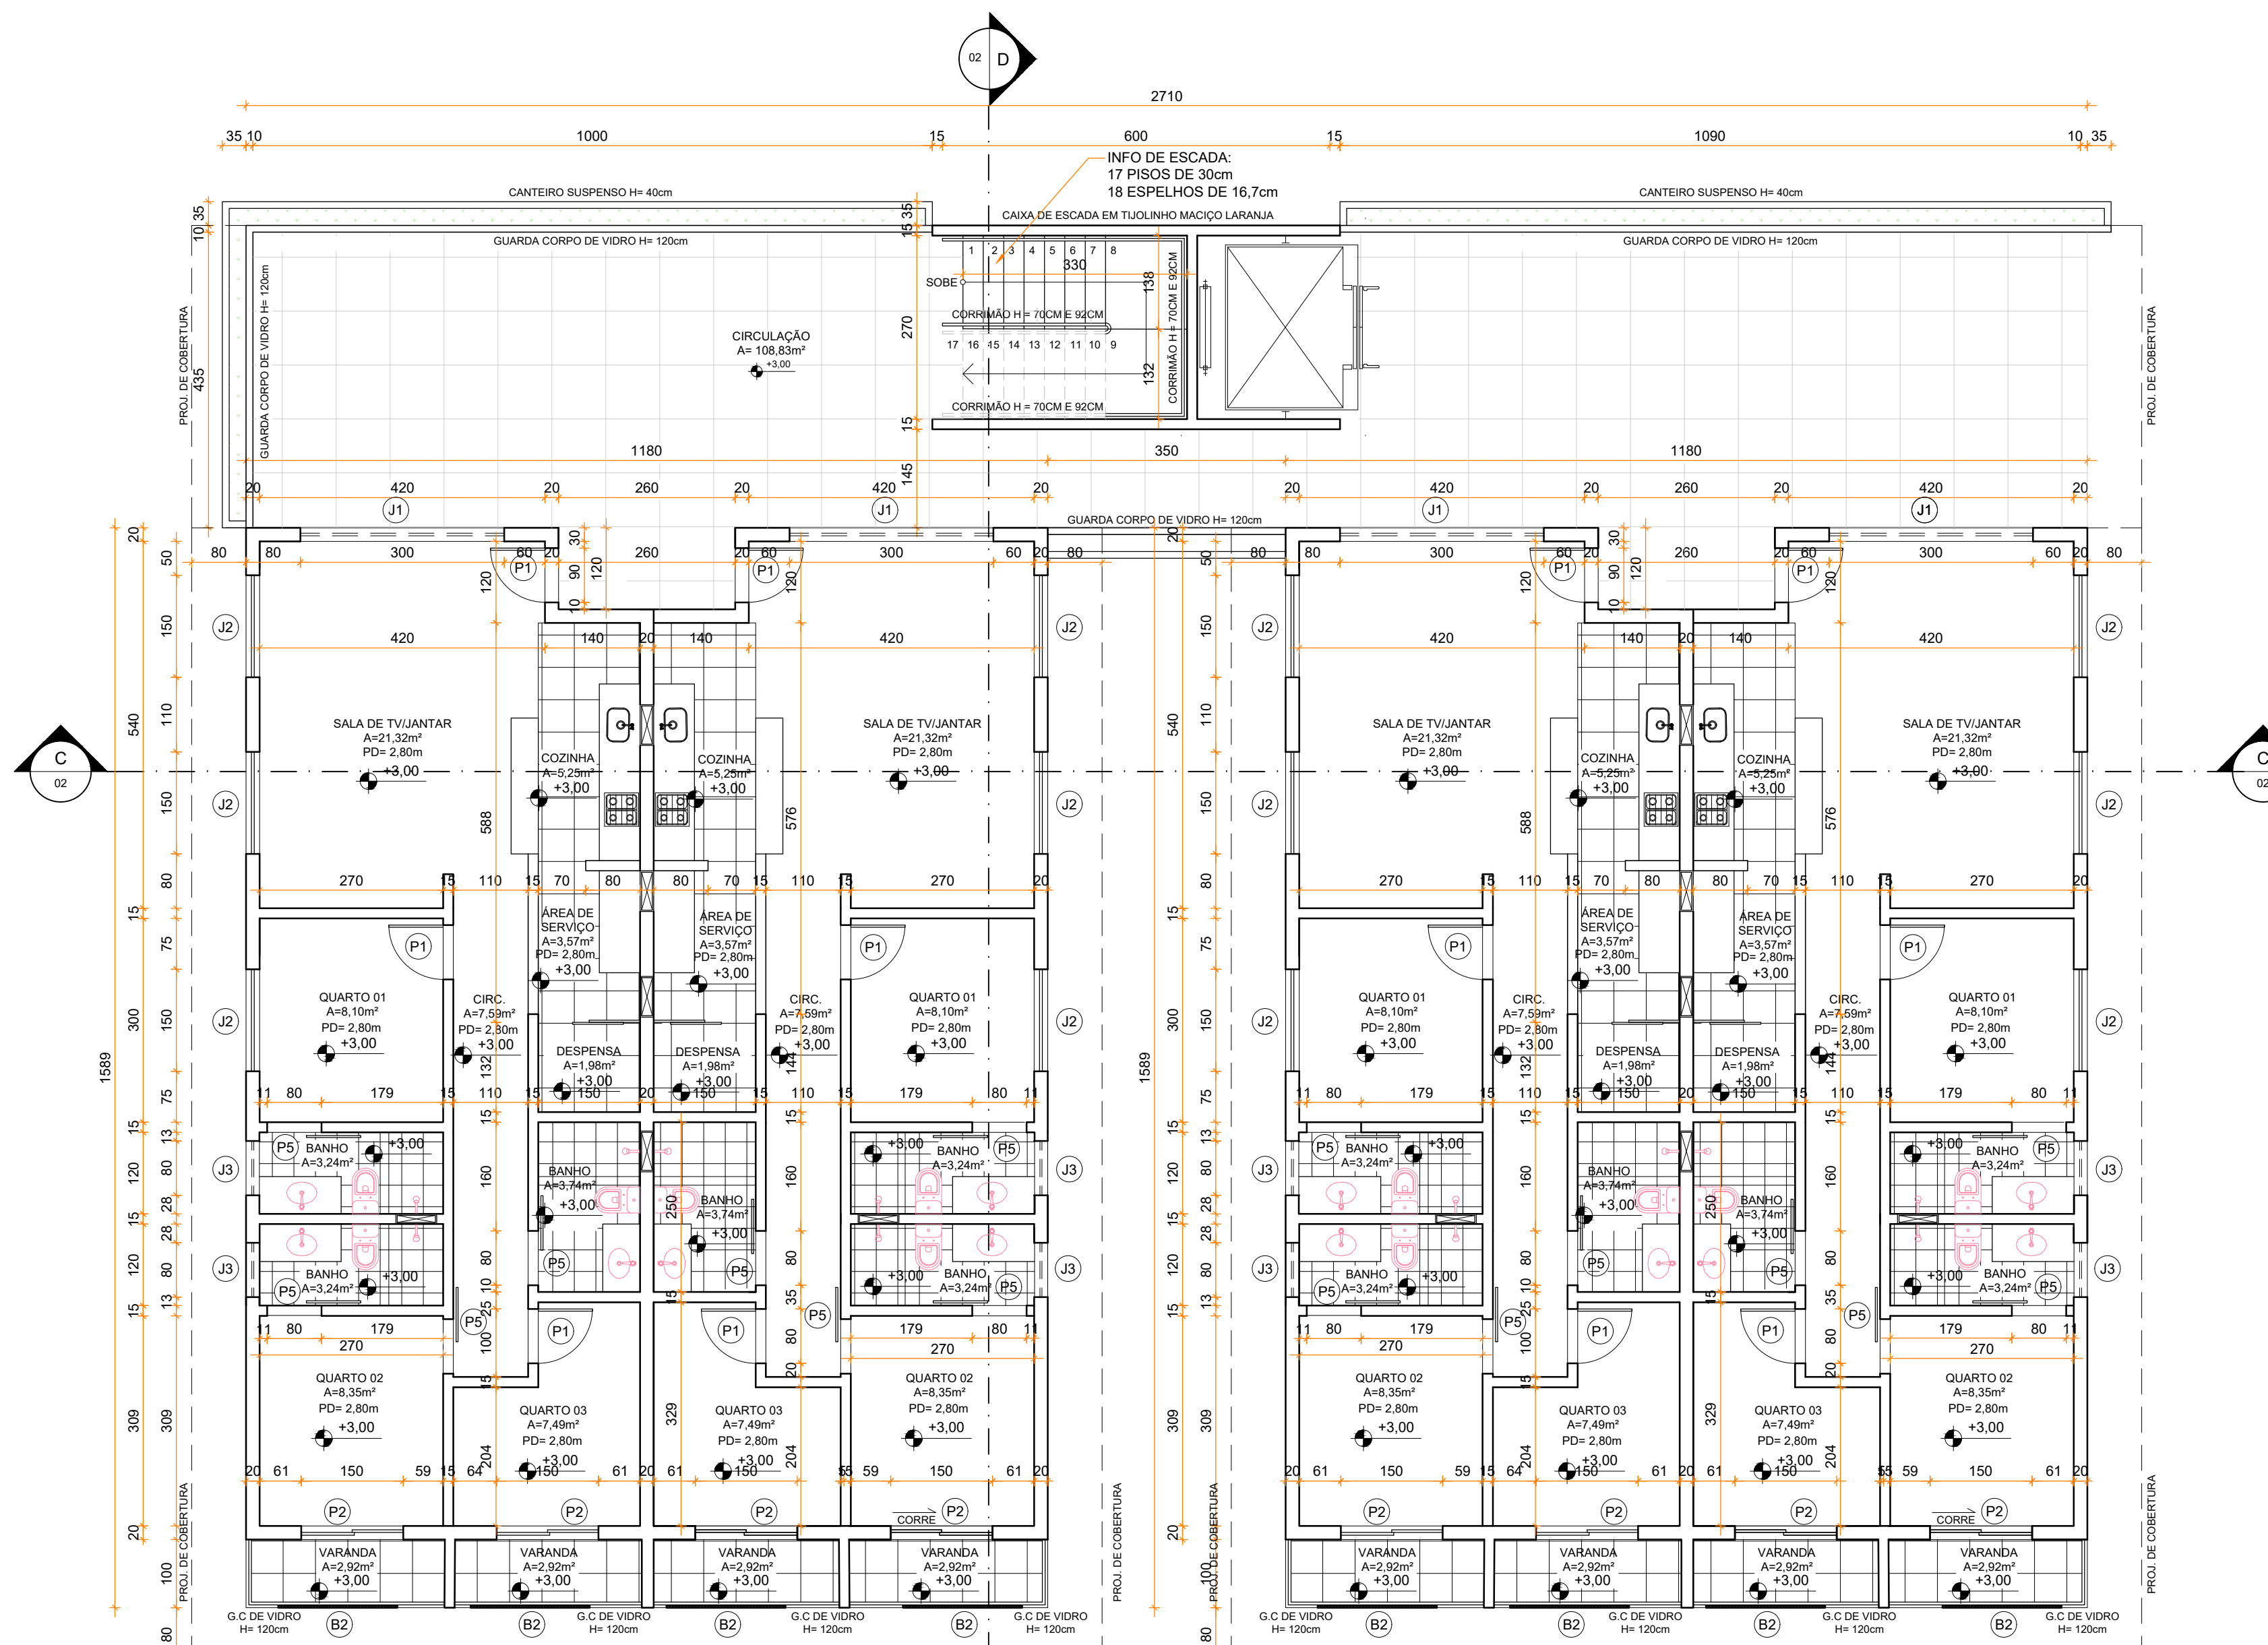


PLANTA BAIXA - APARTAMENTO TIPO 2
BLOCO A - PAV 1, 2 E 3

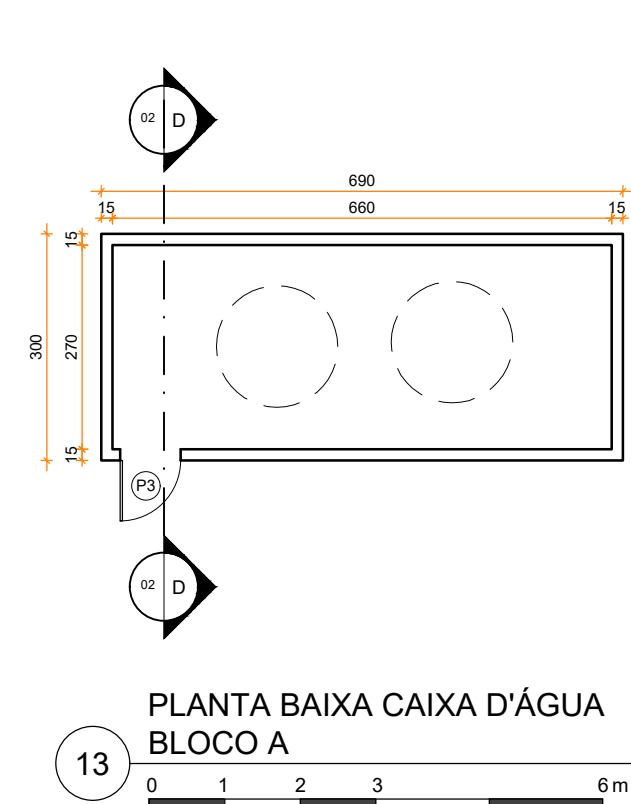


PLANTA BAIXA CAIXA D'ÁGUA
BLOCO A

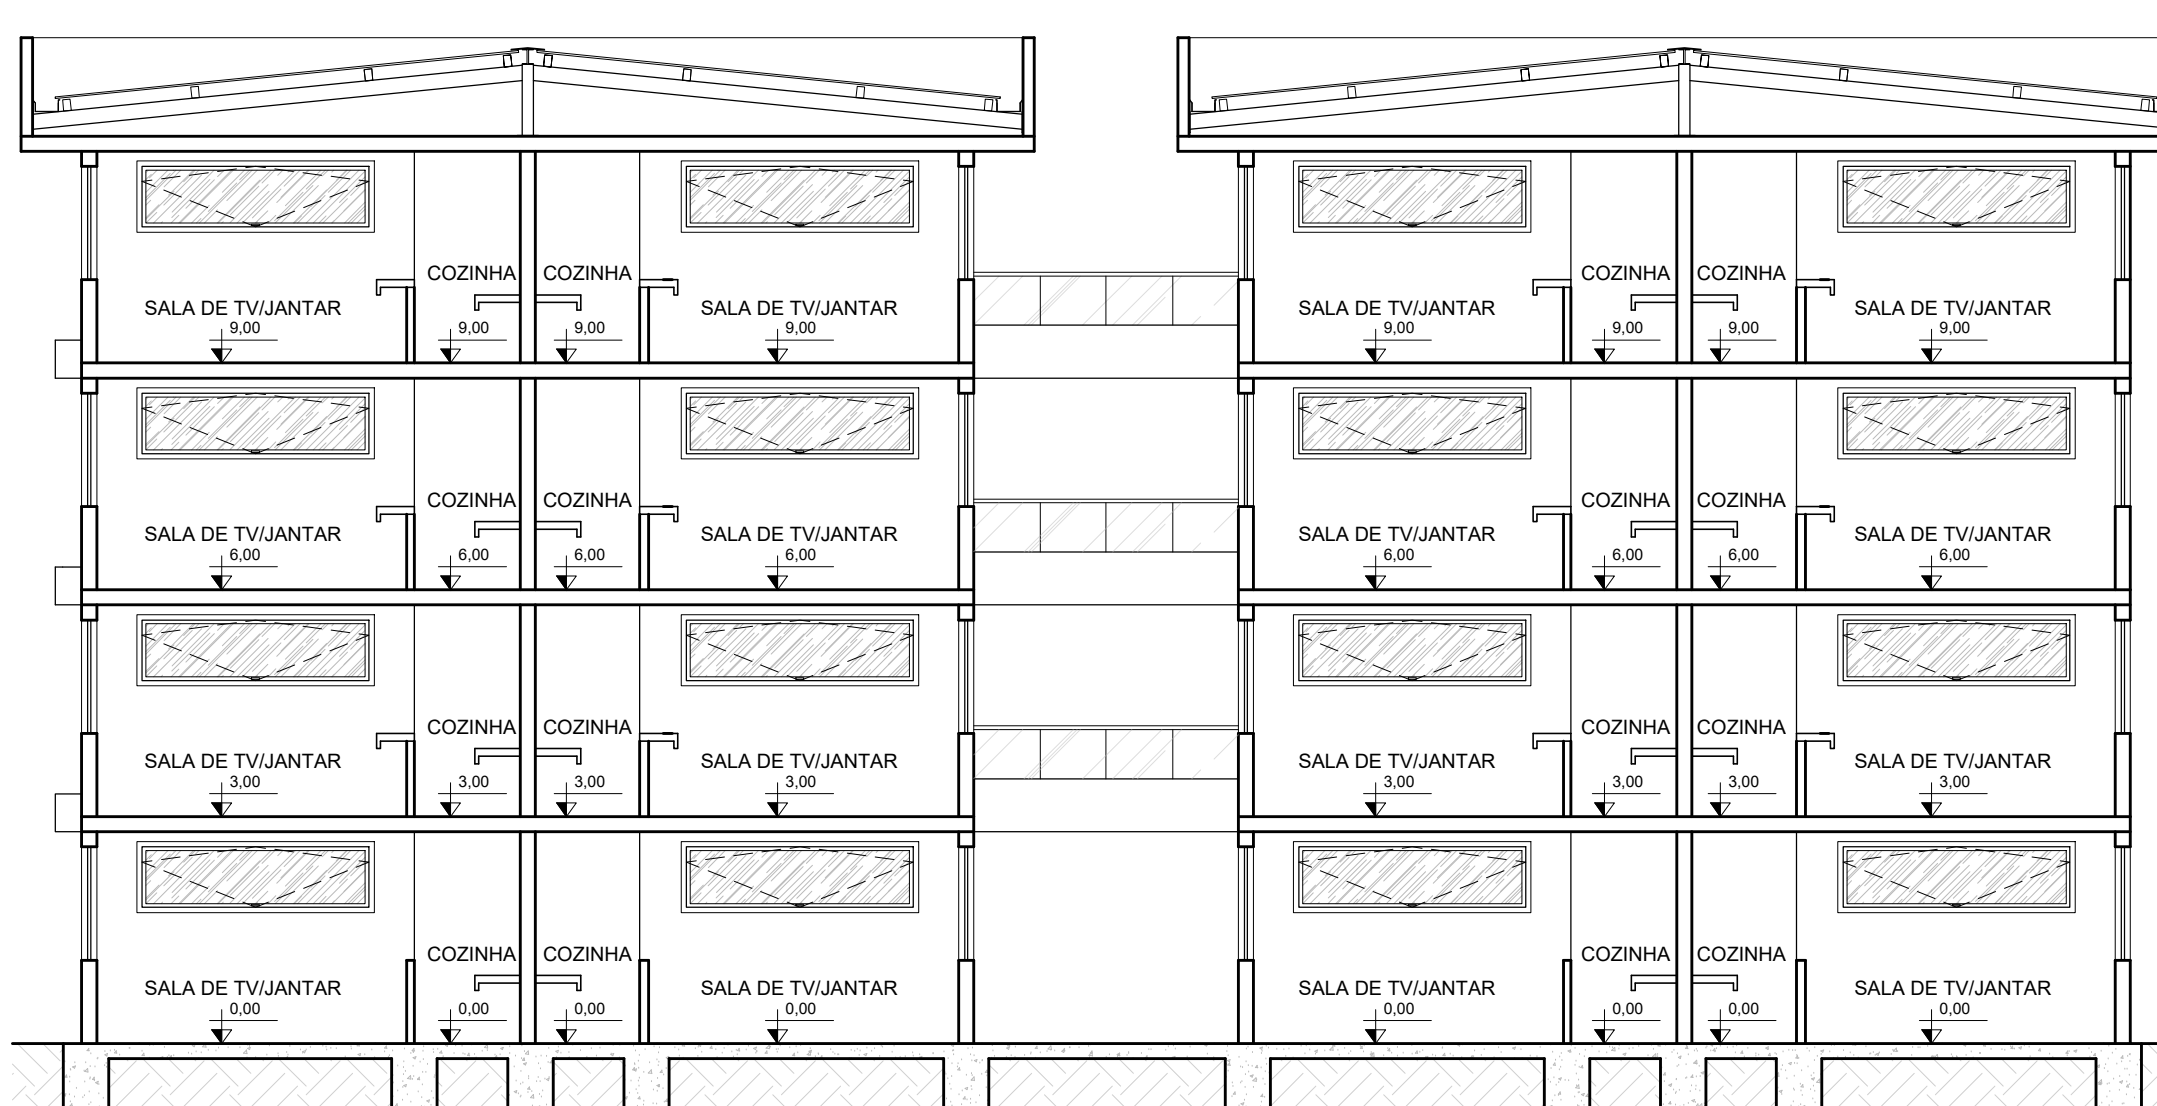

CORTE C - BLOCO A

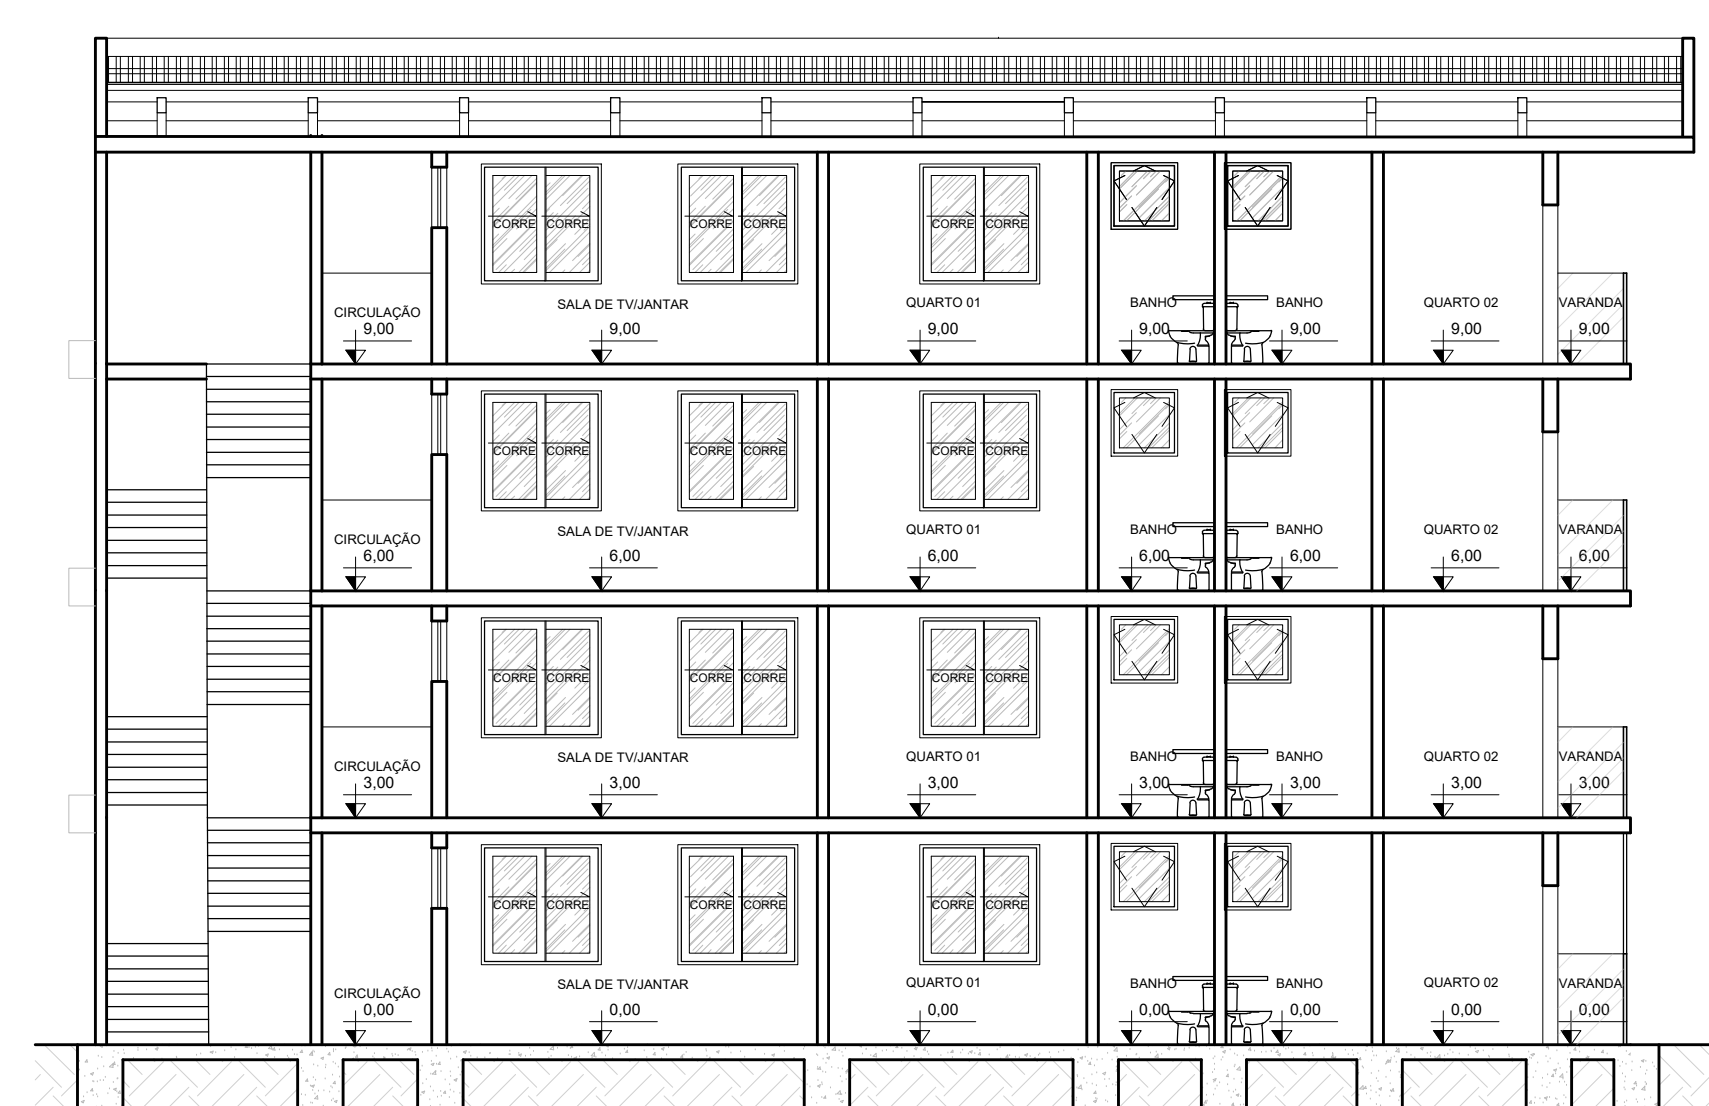


CORTE D - BLOCO A

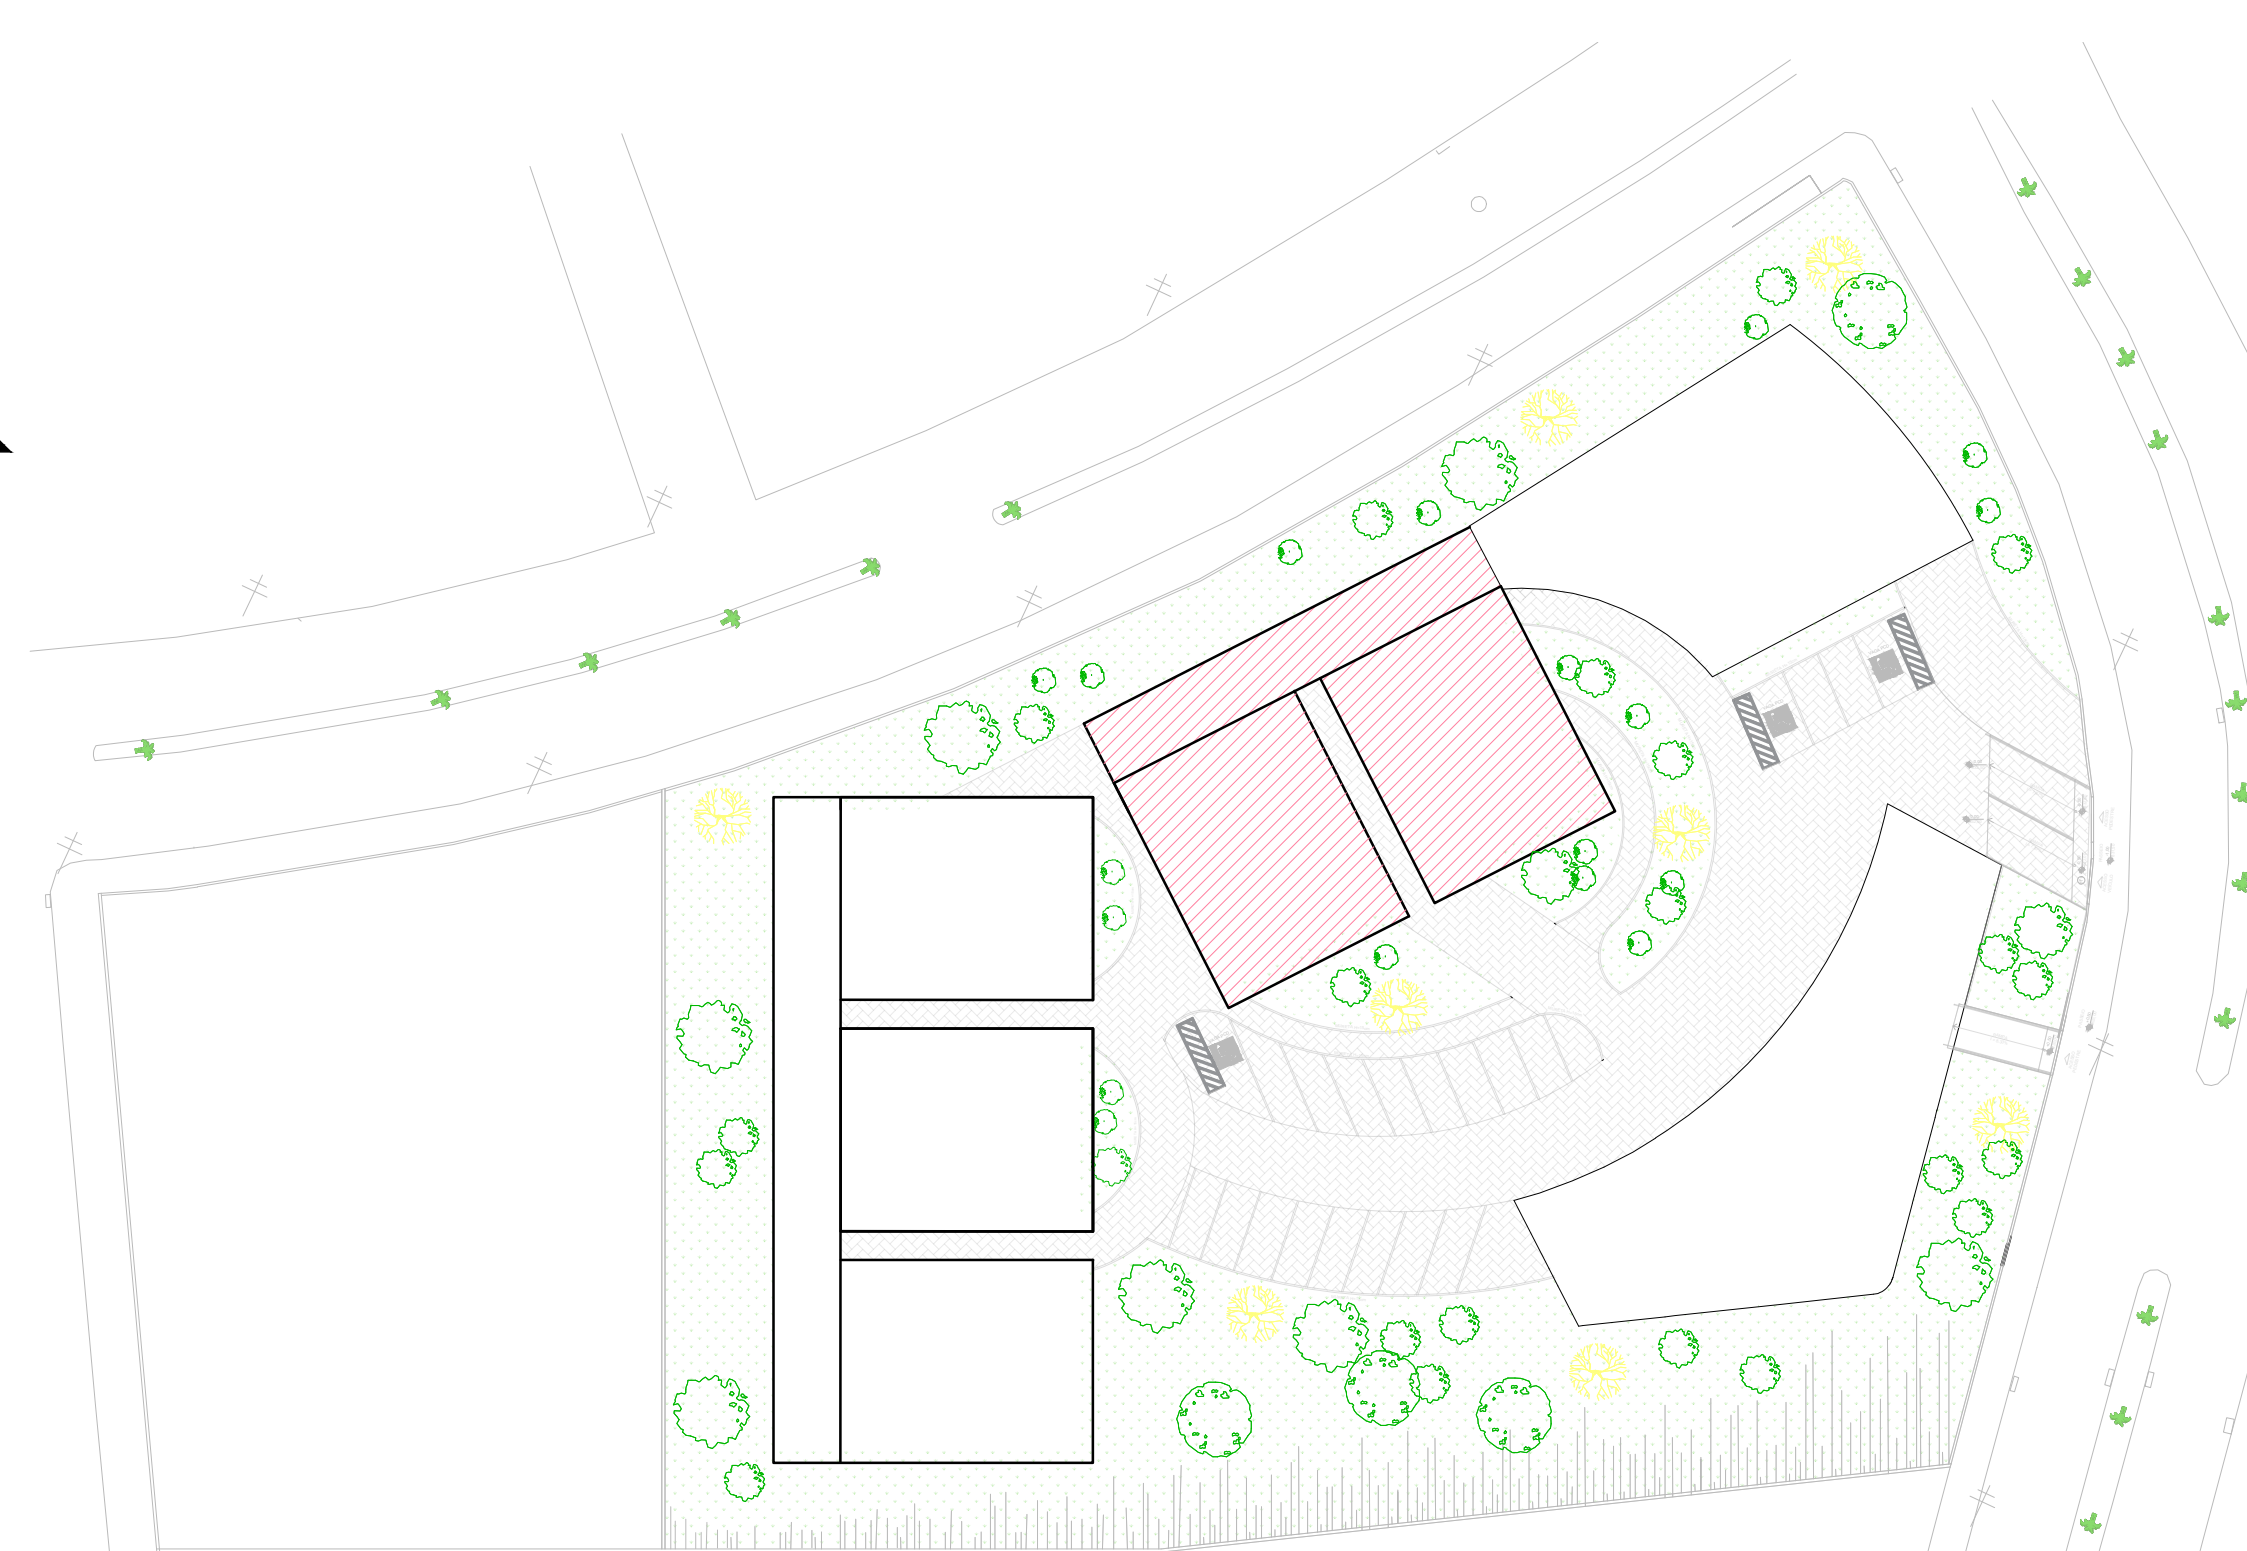


MAPA CHAVE - BLOCO A


ESPECIFICAÇÕES GERAIS BLOCO A E B			
COD.	DESCRIÇÃO	UNIDADE	QUANTIDADE
P1	ALVENARIA	m²	1000
P2	ALVENARIA	m²	1000
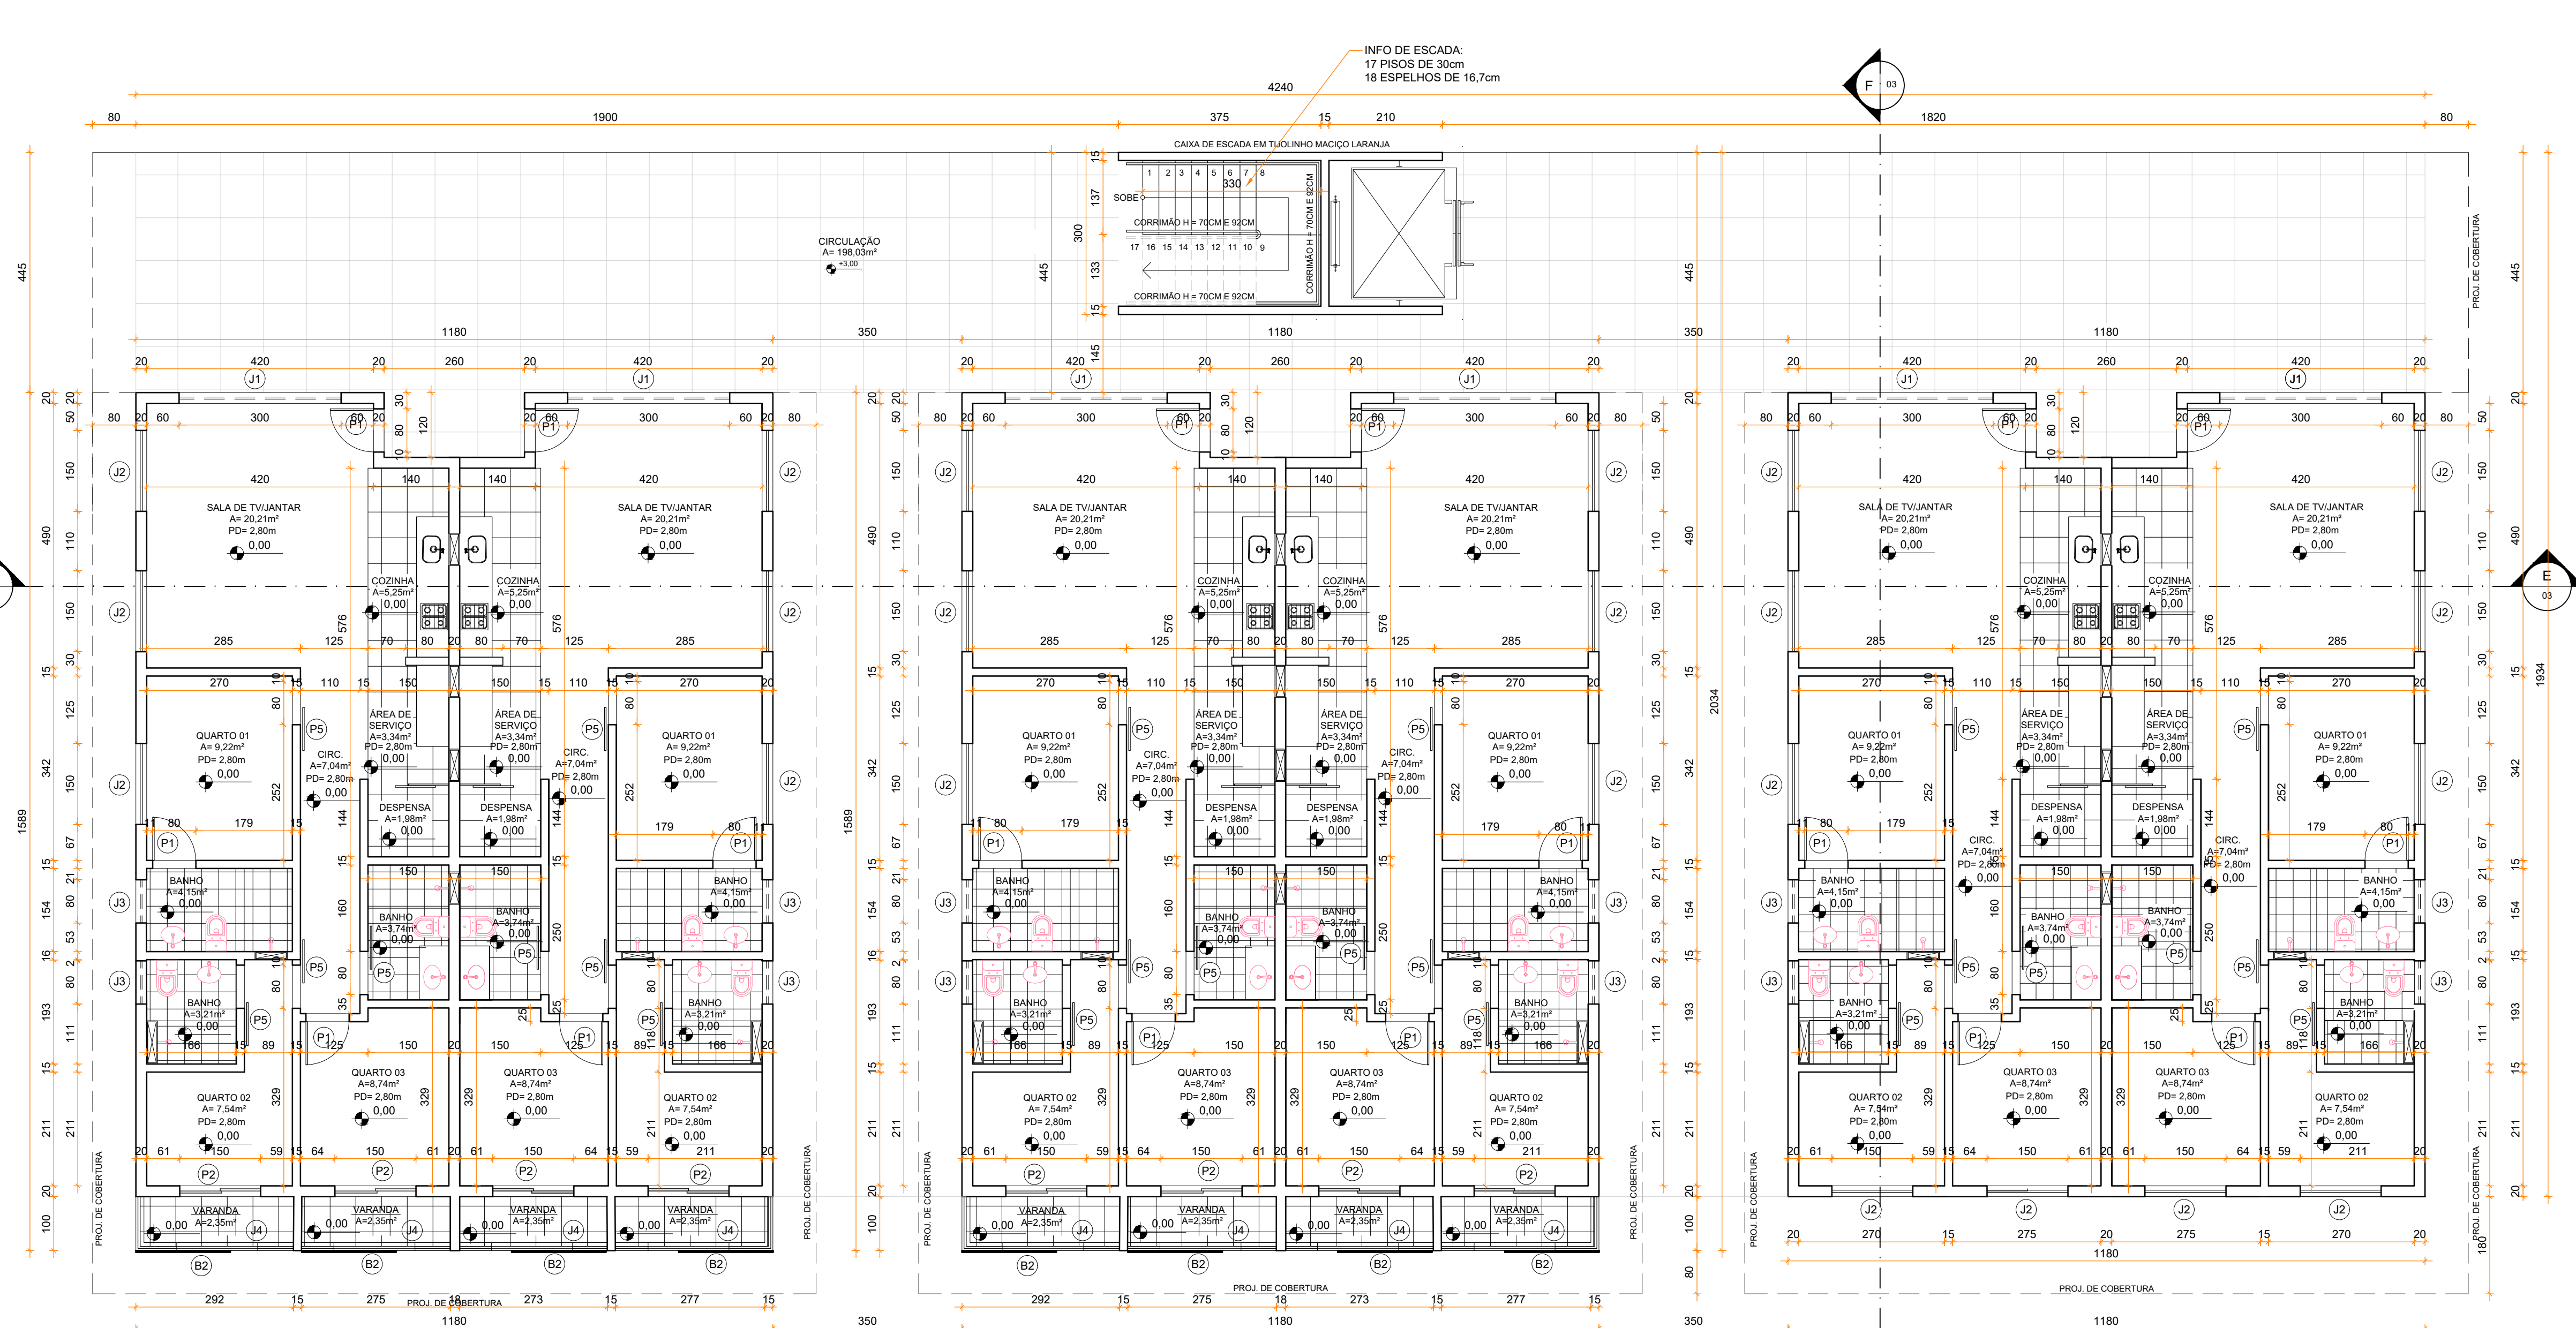


17 PLANTA BAIXA - APARTAMENTO TIPO 1 E 3
BLOCO B - TERREO
ÁREA TOTAL: 727,83m²

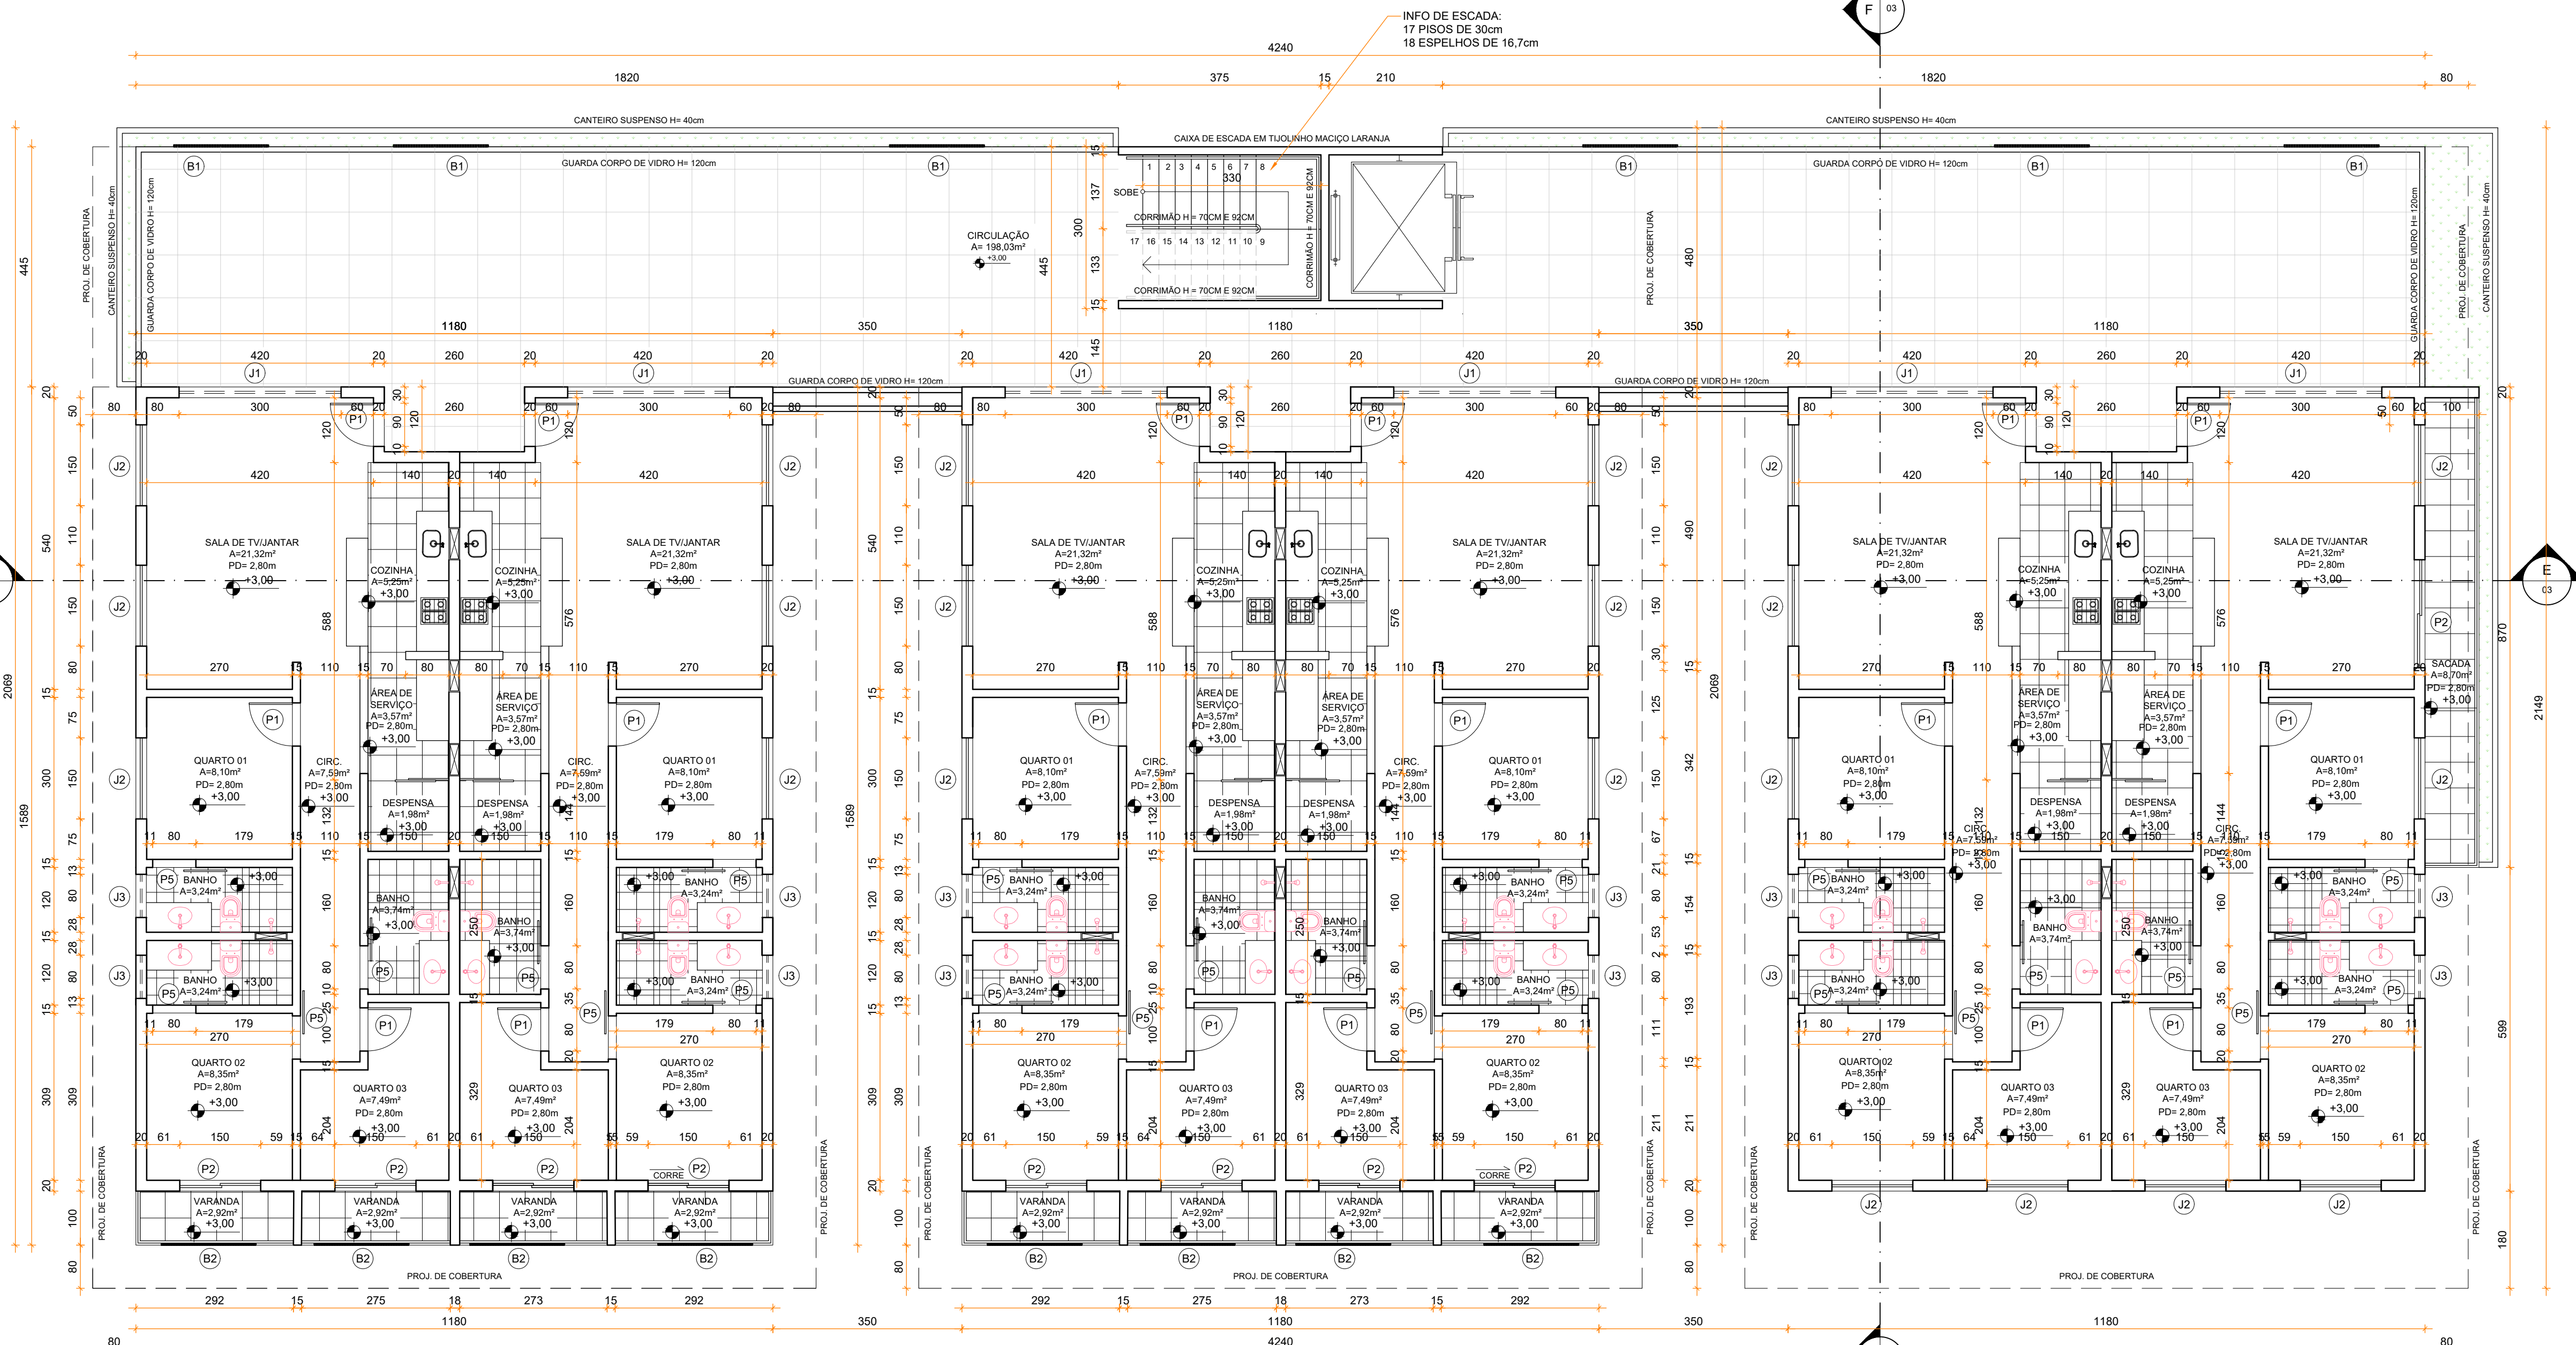


18 PLANTA BAIXA - APARTAMENTO TIPO 2 E 4
BLOCO B - PAV. 1, 2 E 3
ÁREA TOTAL: 736,53m²

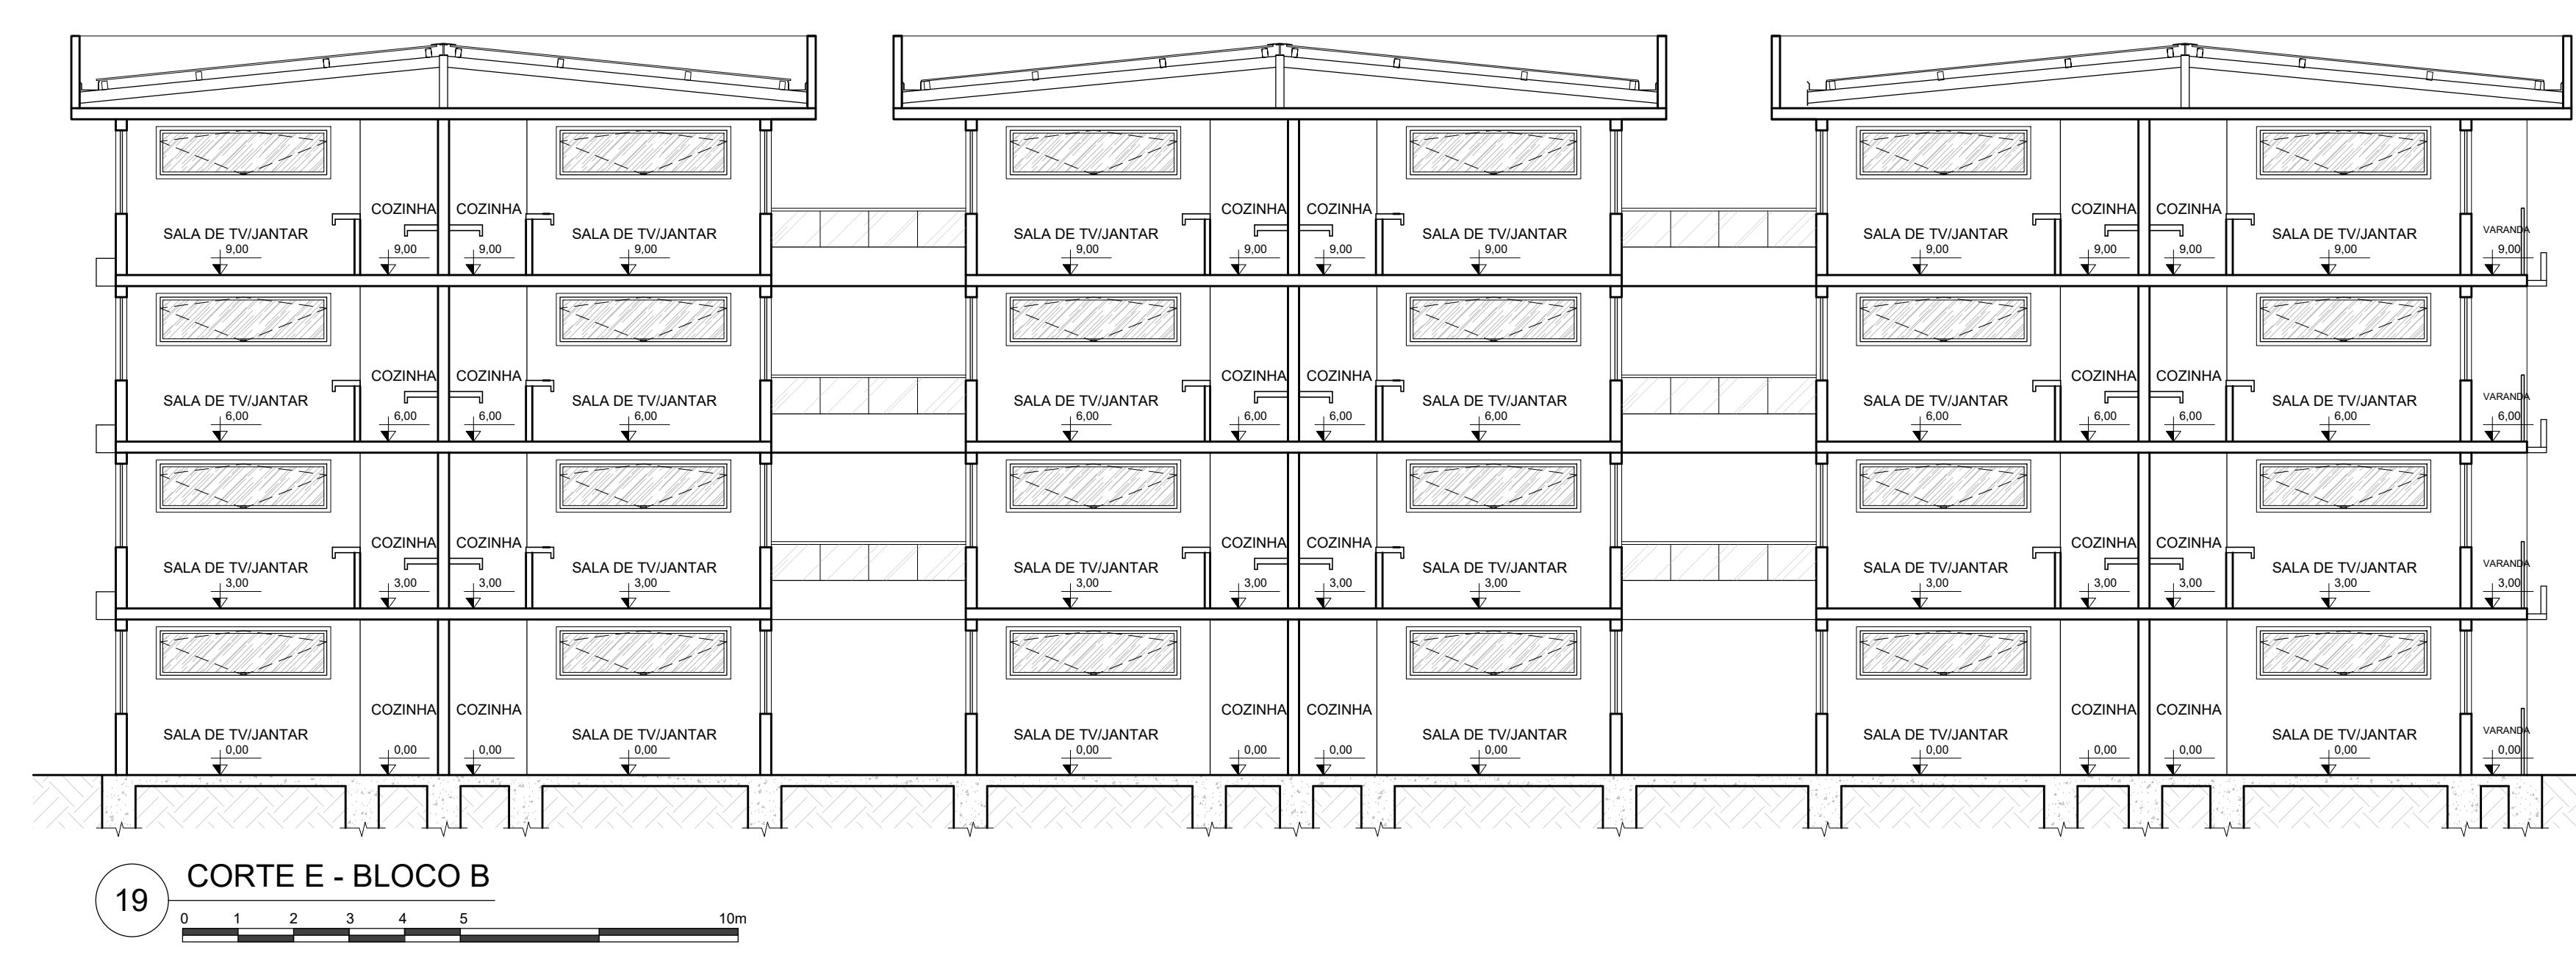


19 CORTE E - BLOCO B

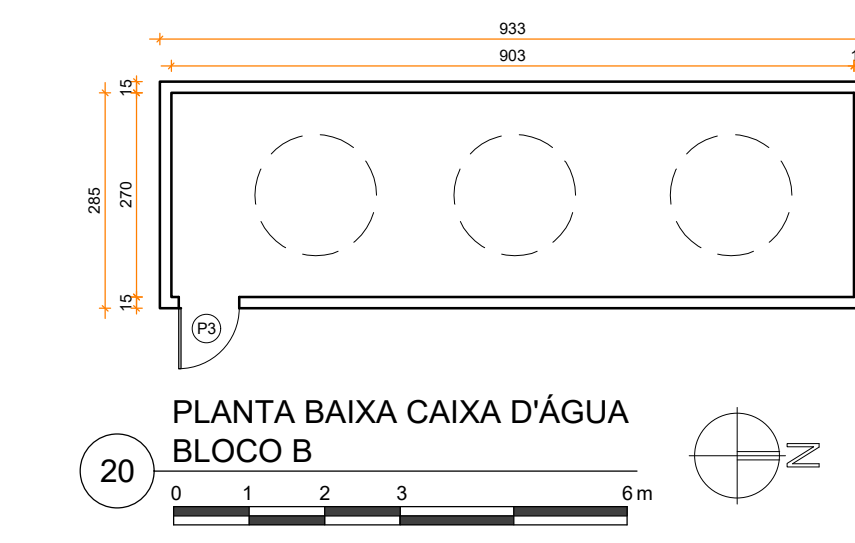


20 PLANTA BAIXA CAIXA D'ÁGUA
BLOCO B

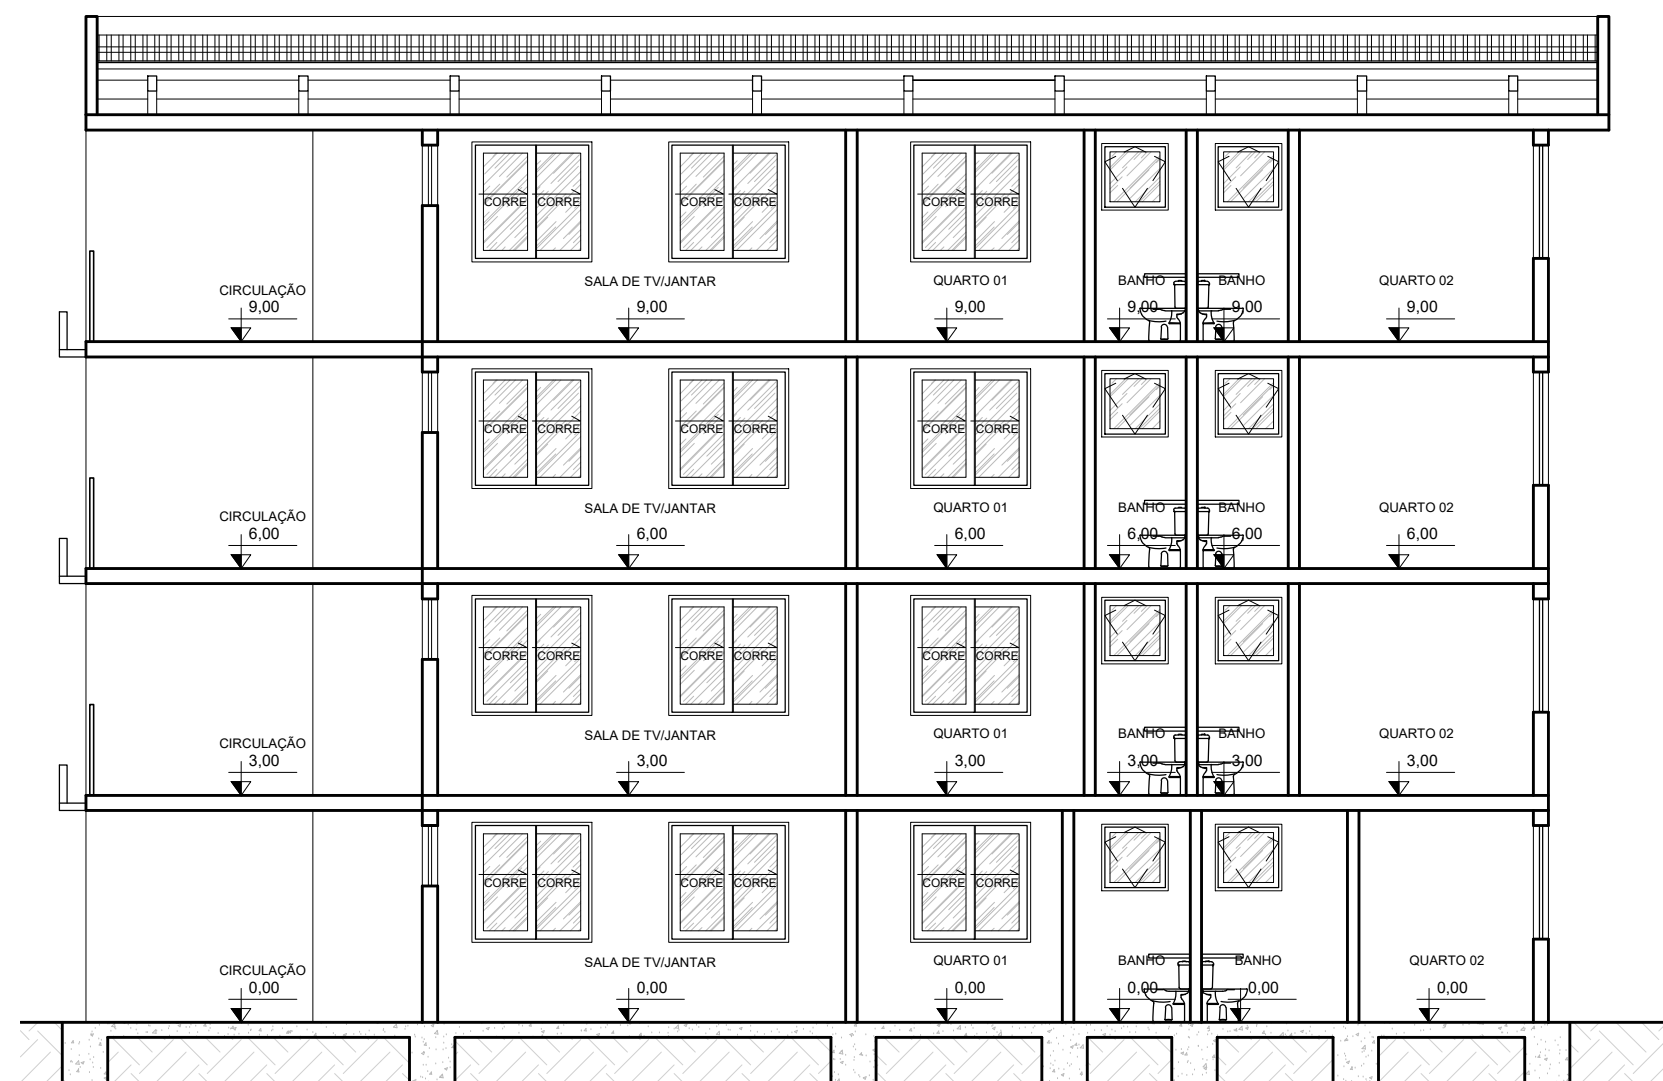


21 CORTE F - BLOCO B

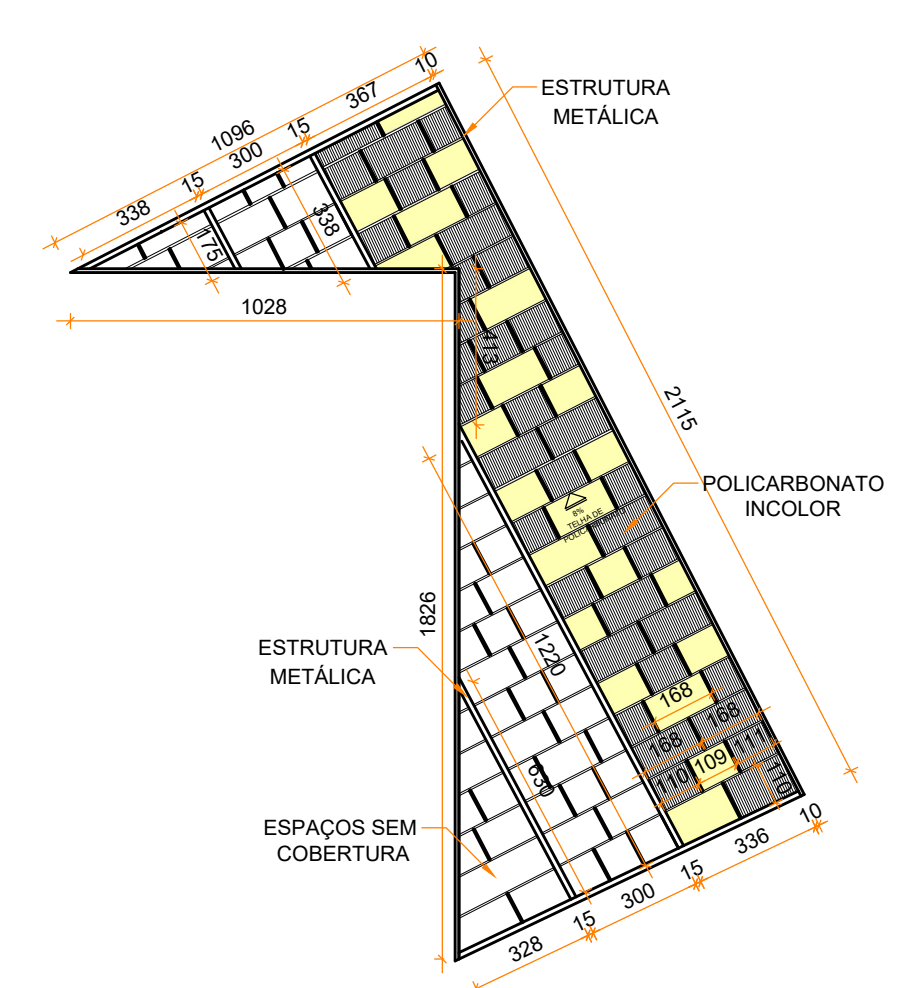


22 PLANTA DE COBERTURA
ENTRE BLOCO A E B

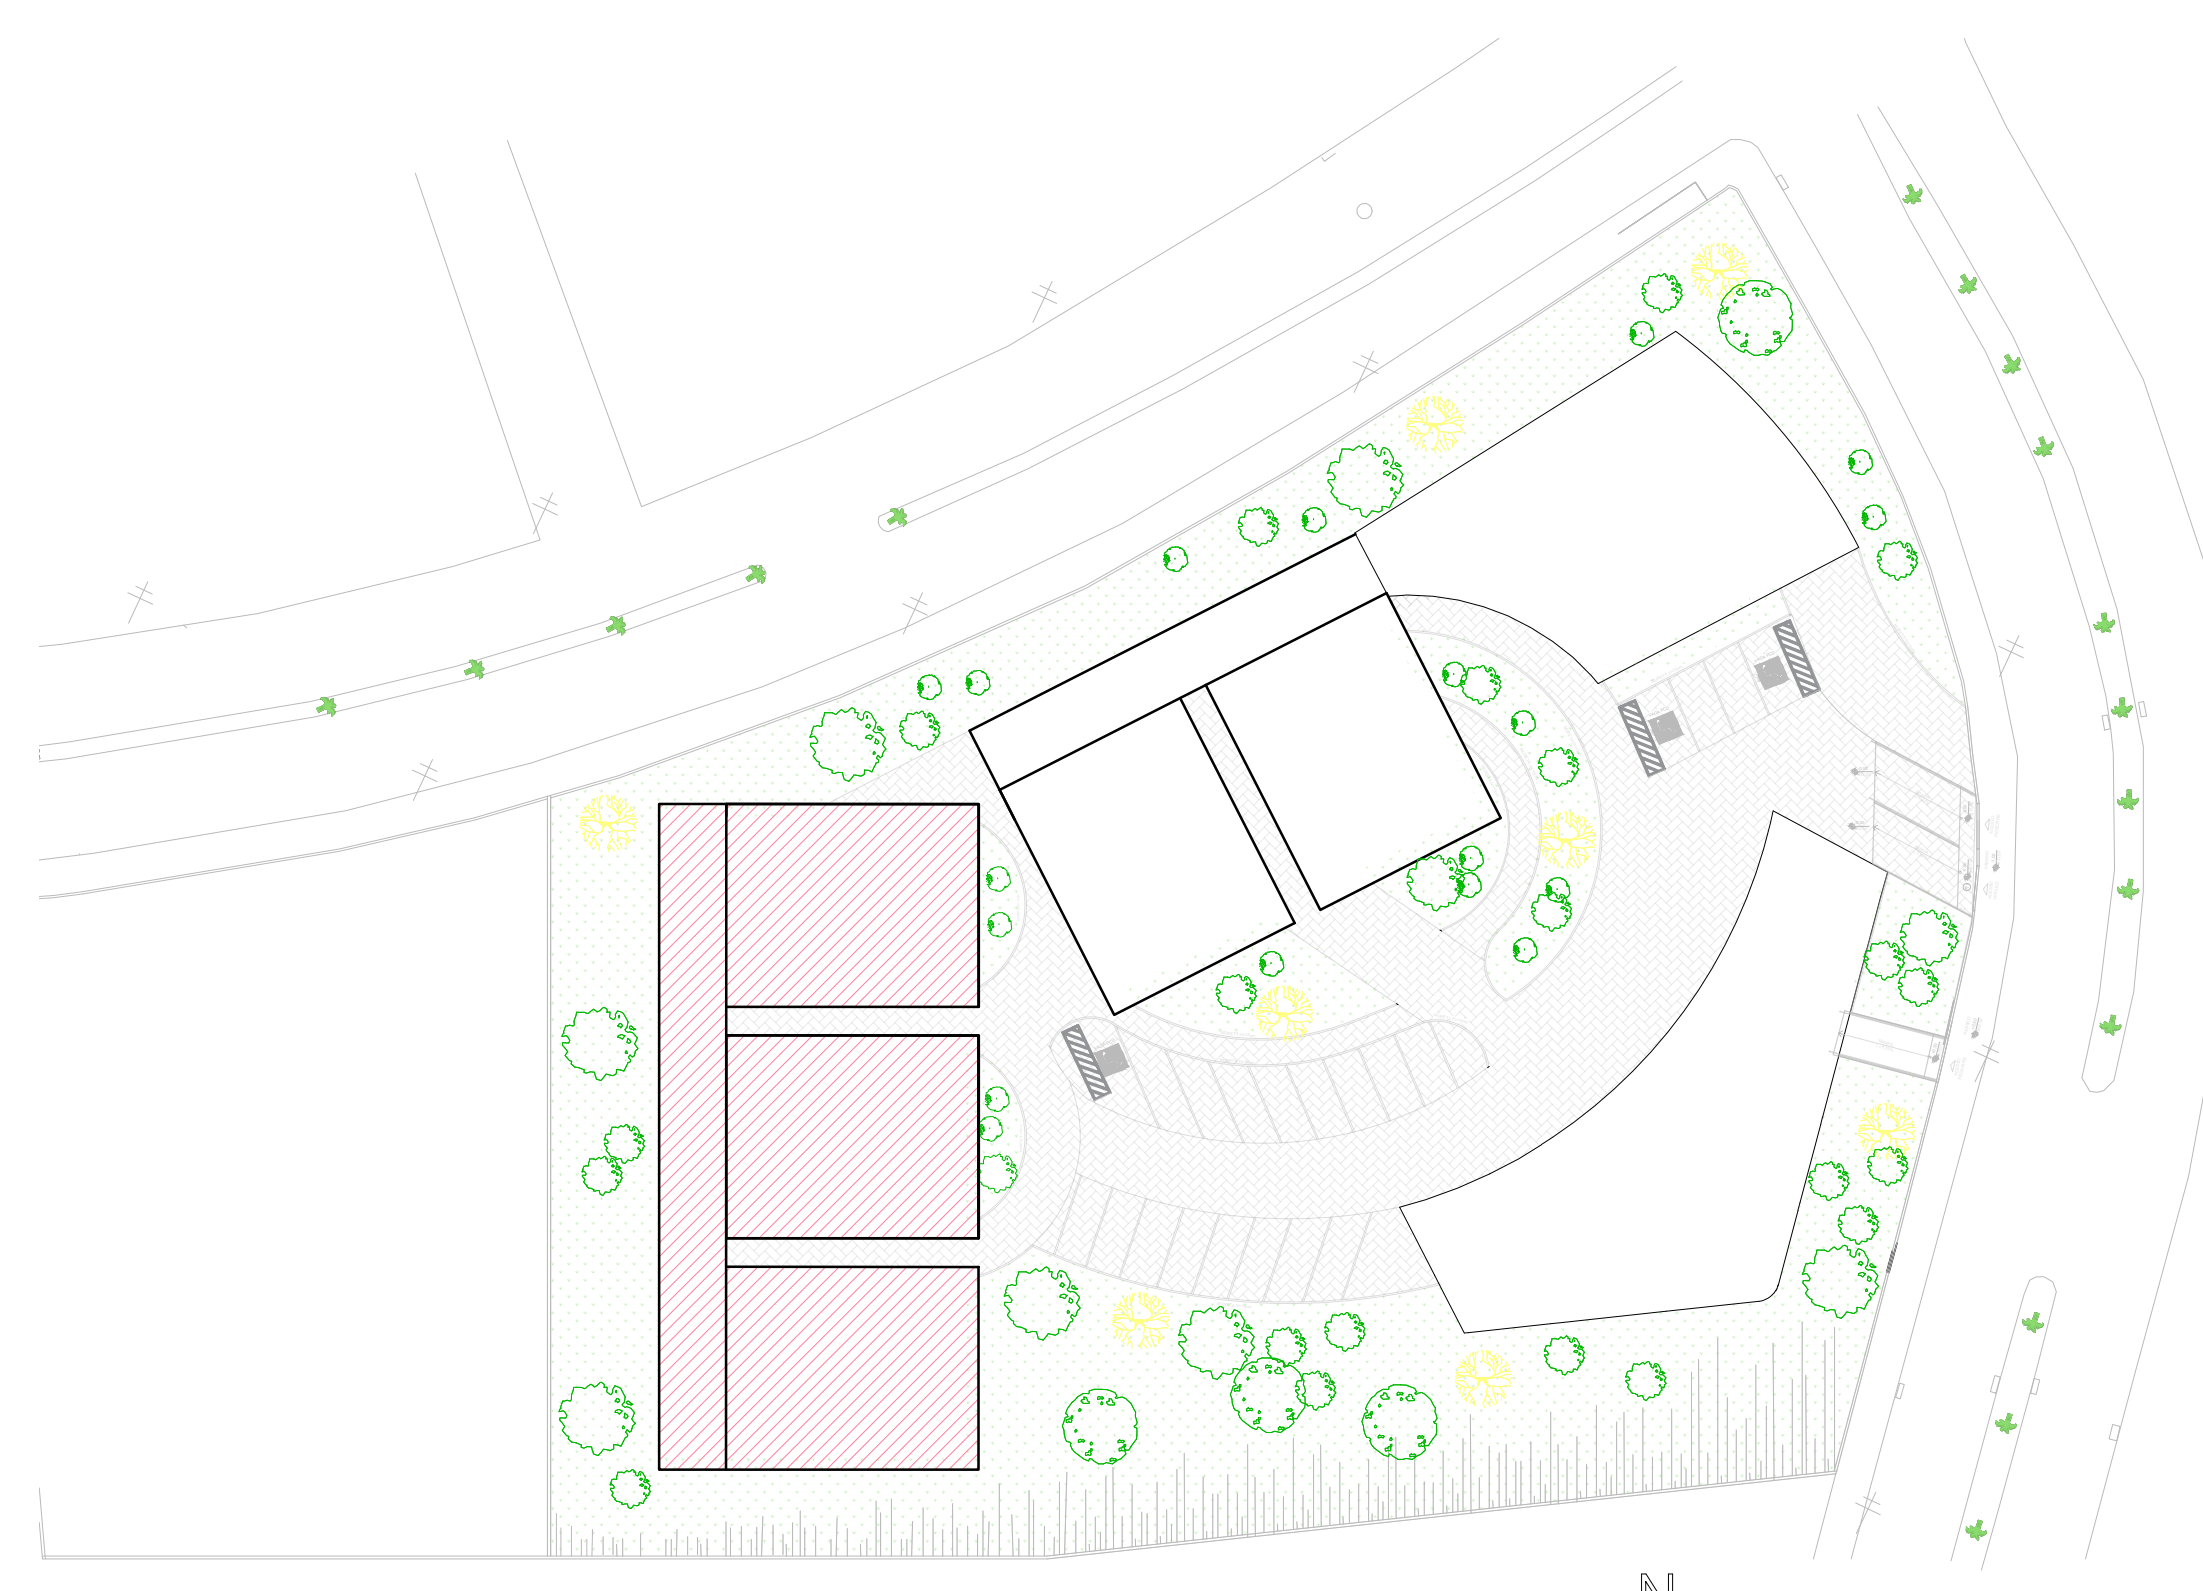


23 MAPA CHAVE - BLOCO B

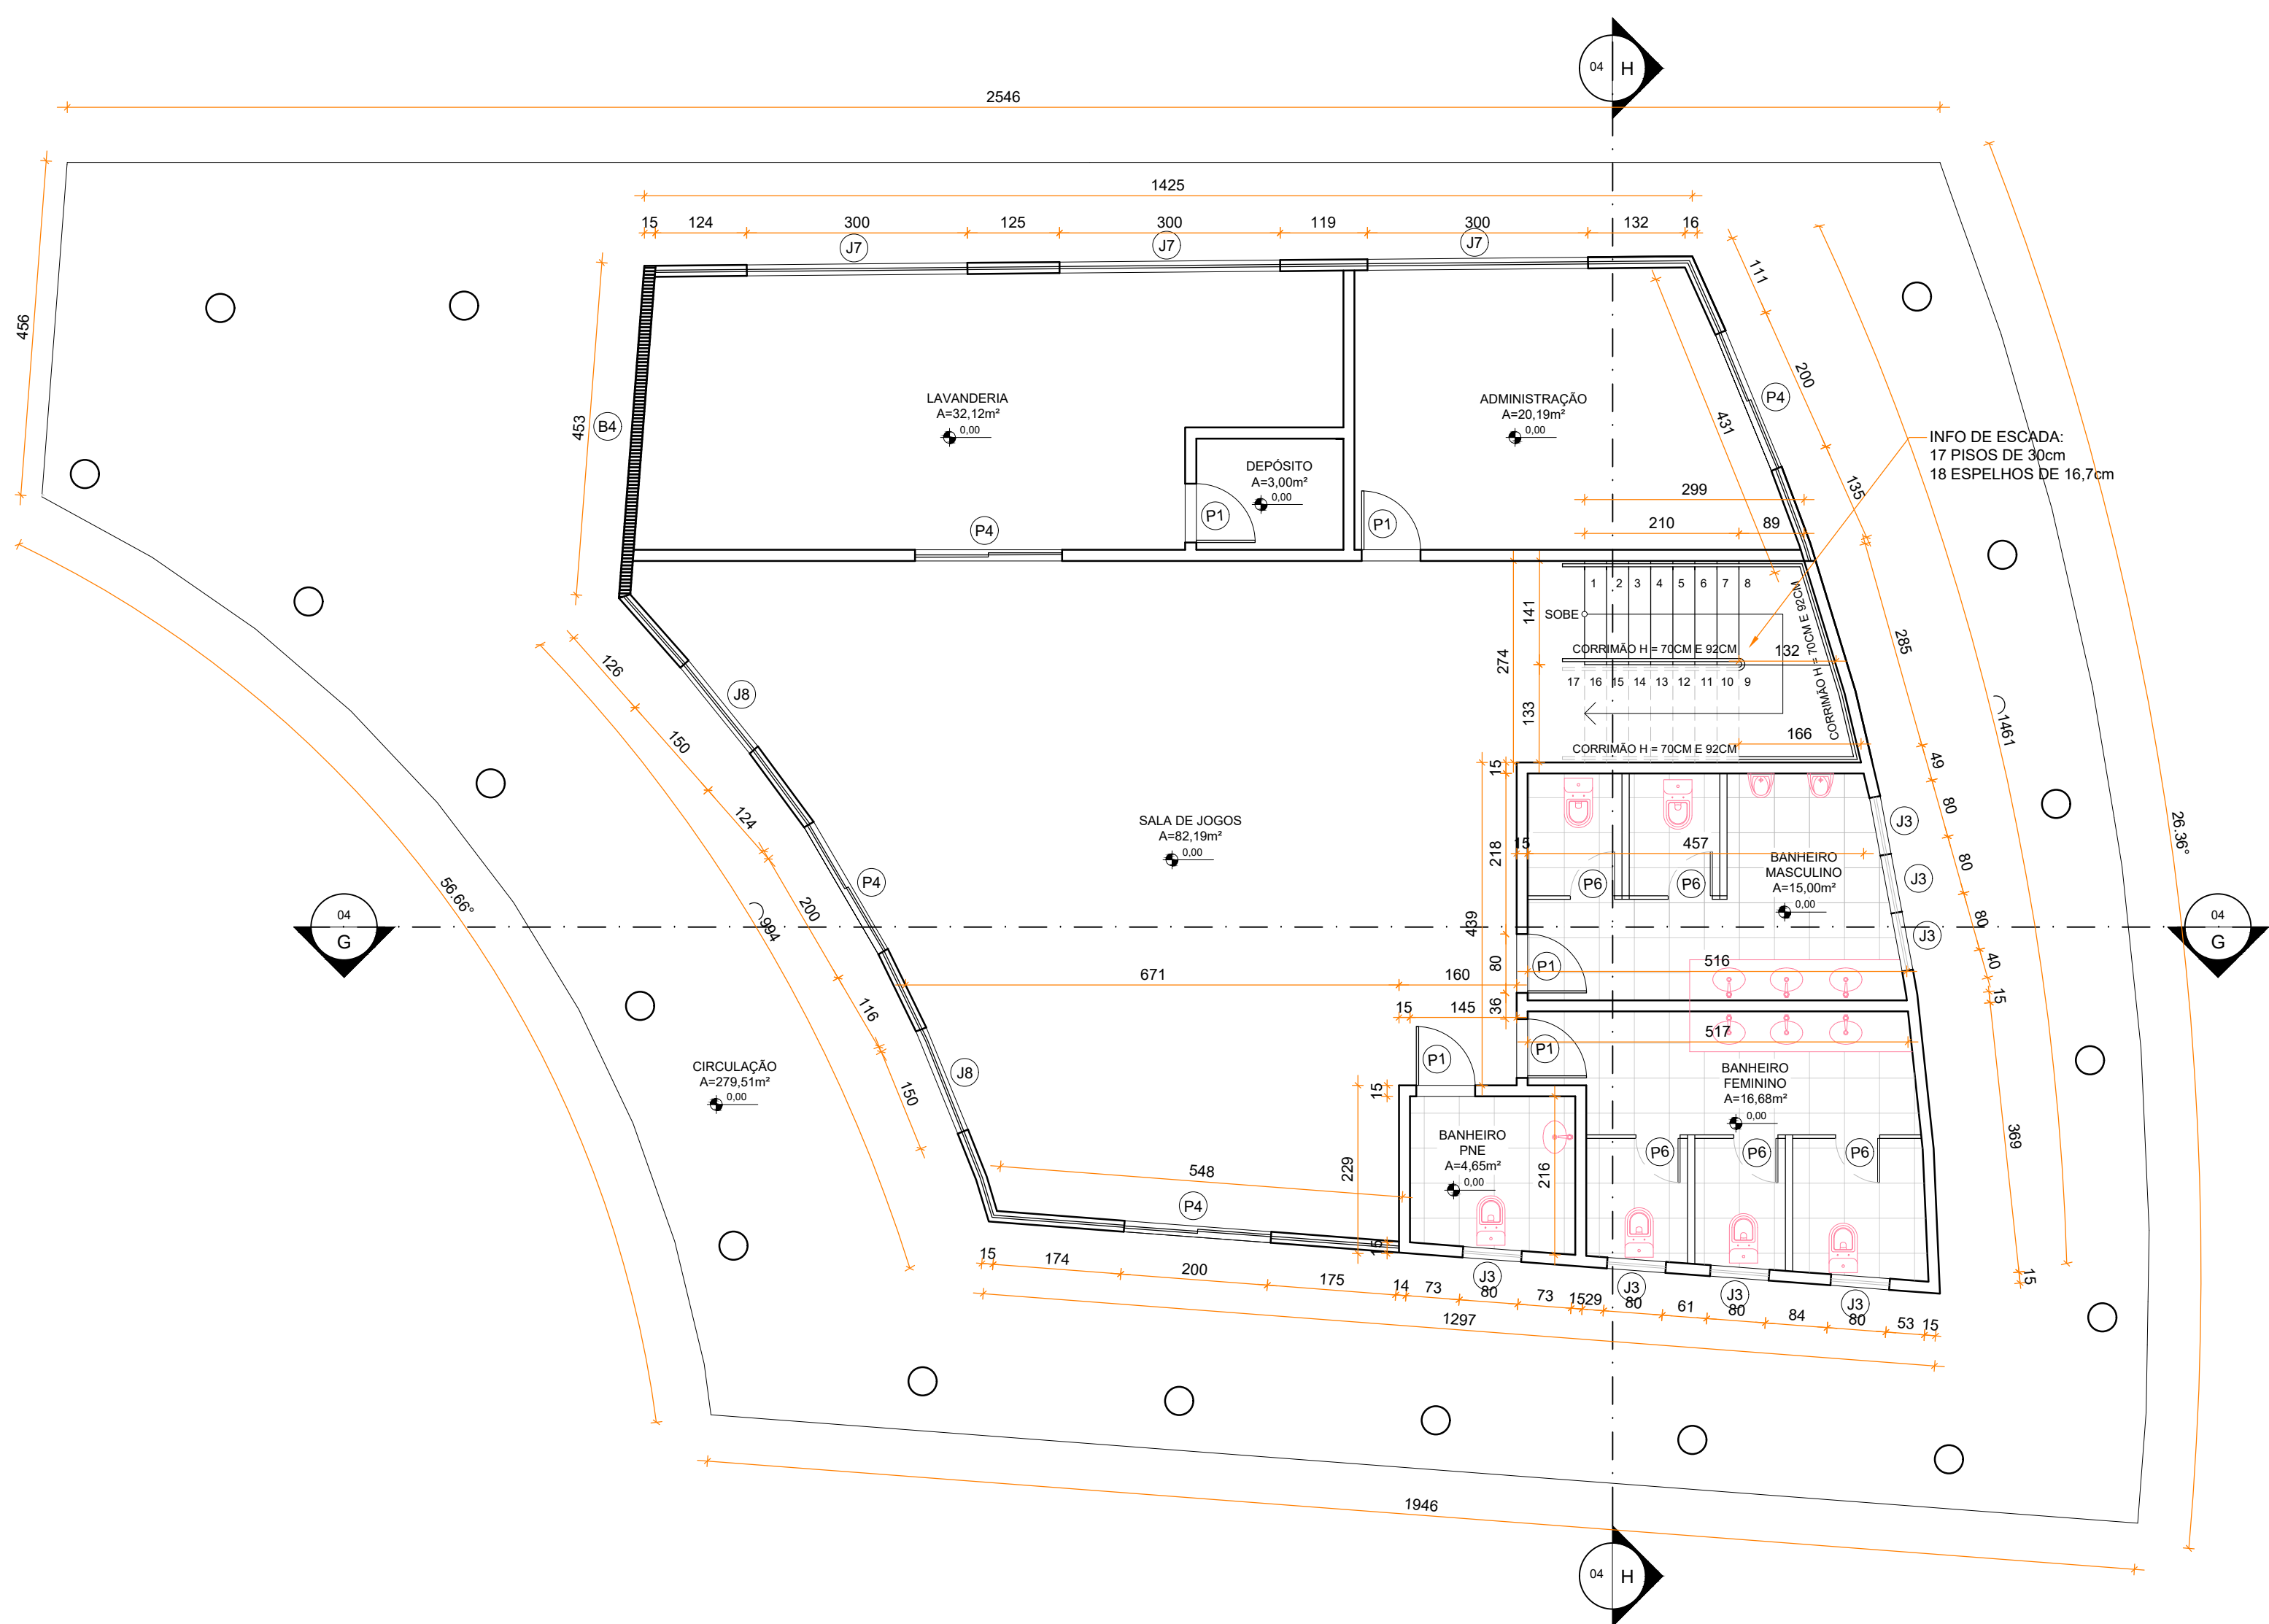


23 PLANTA BAIXA - SALA DE JOGOS
BLOCO C - 1º PAVIMENTO
ÁREA: 411,96m²

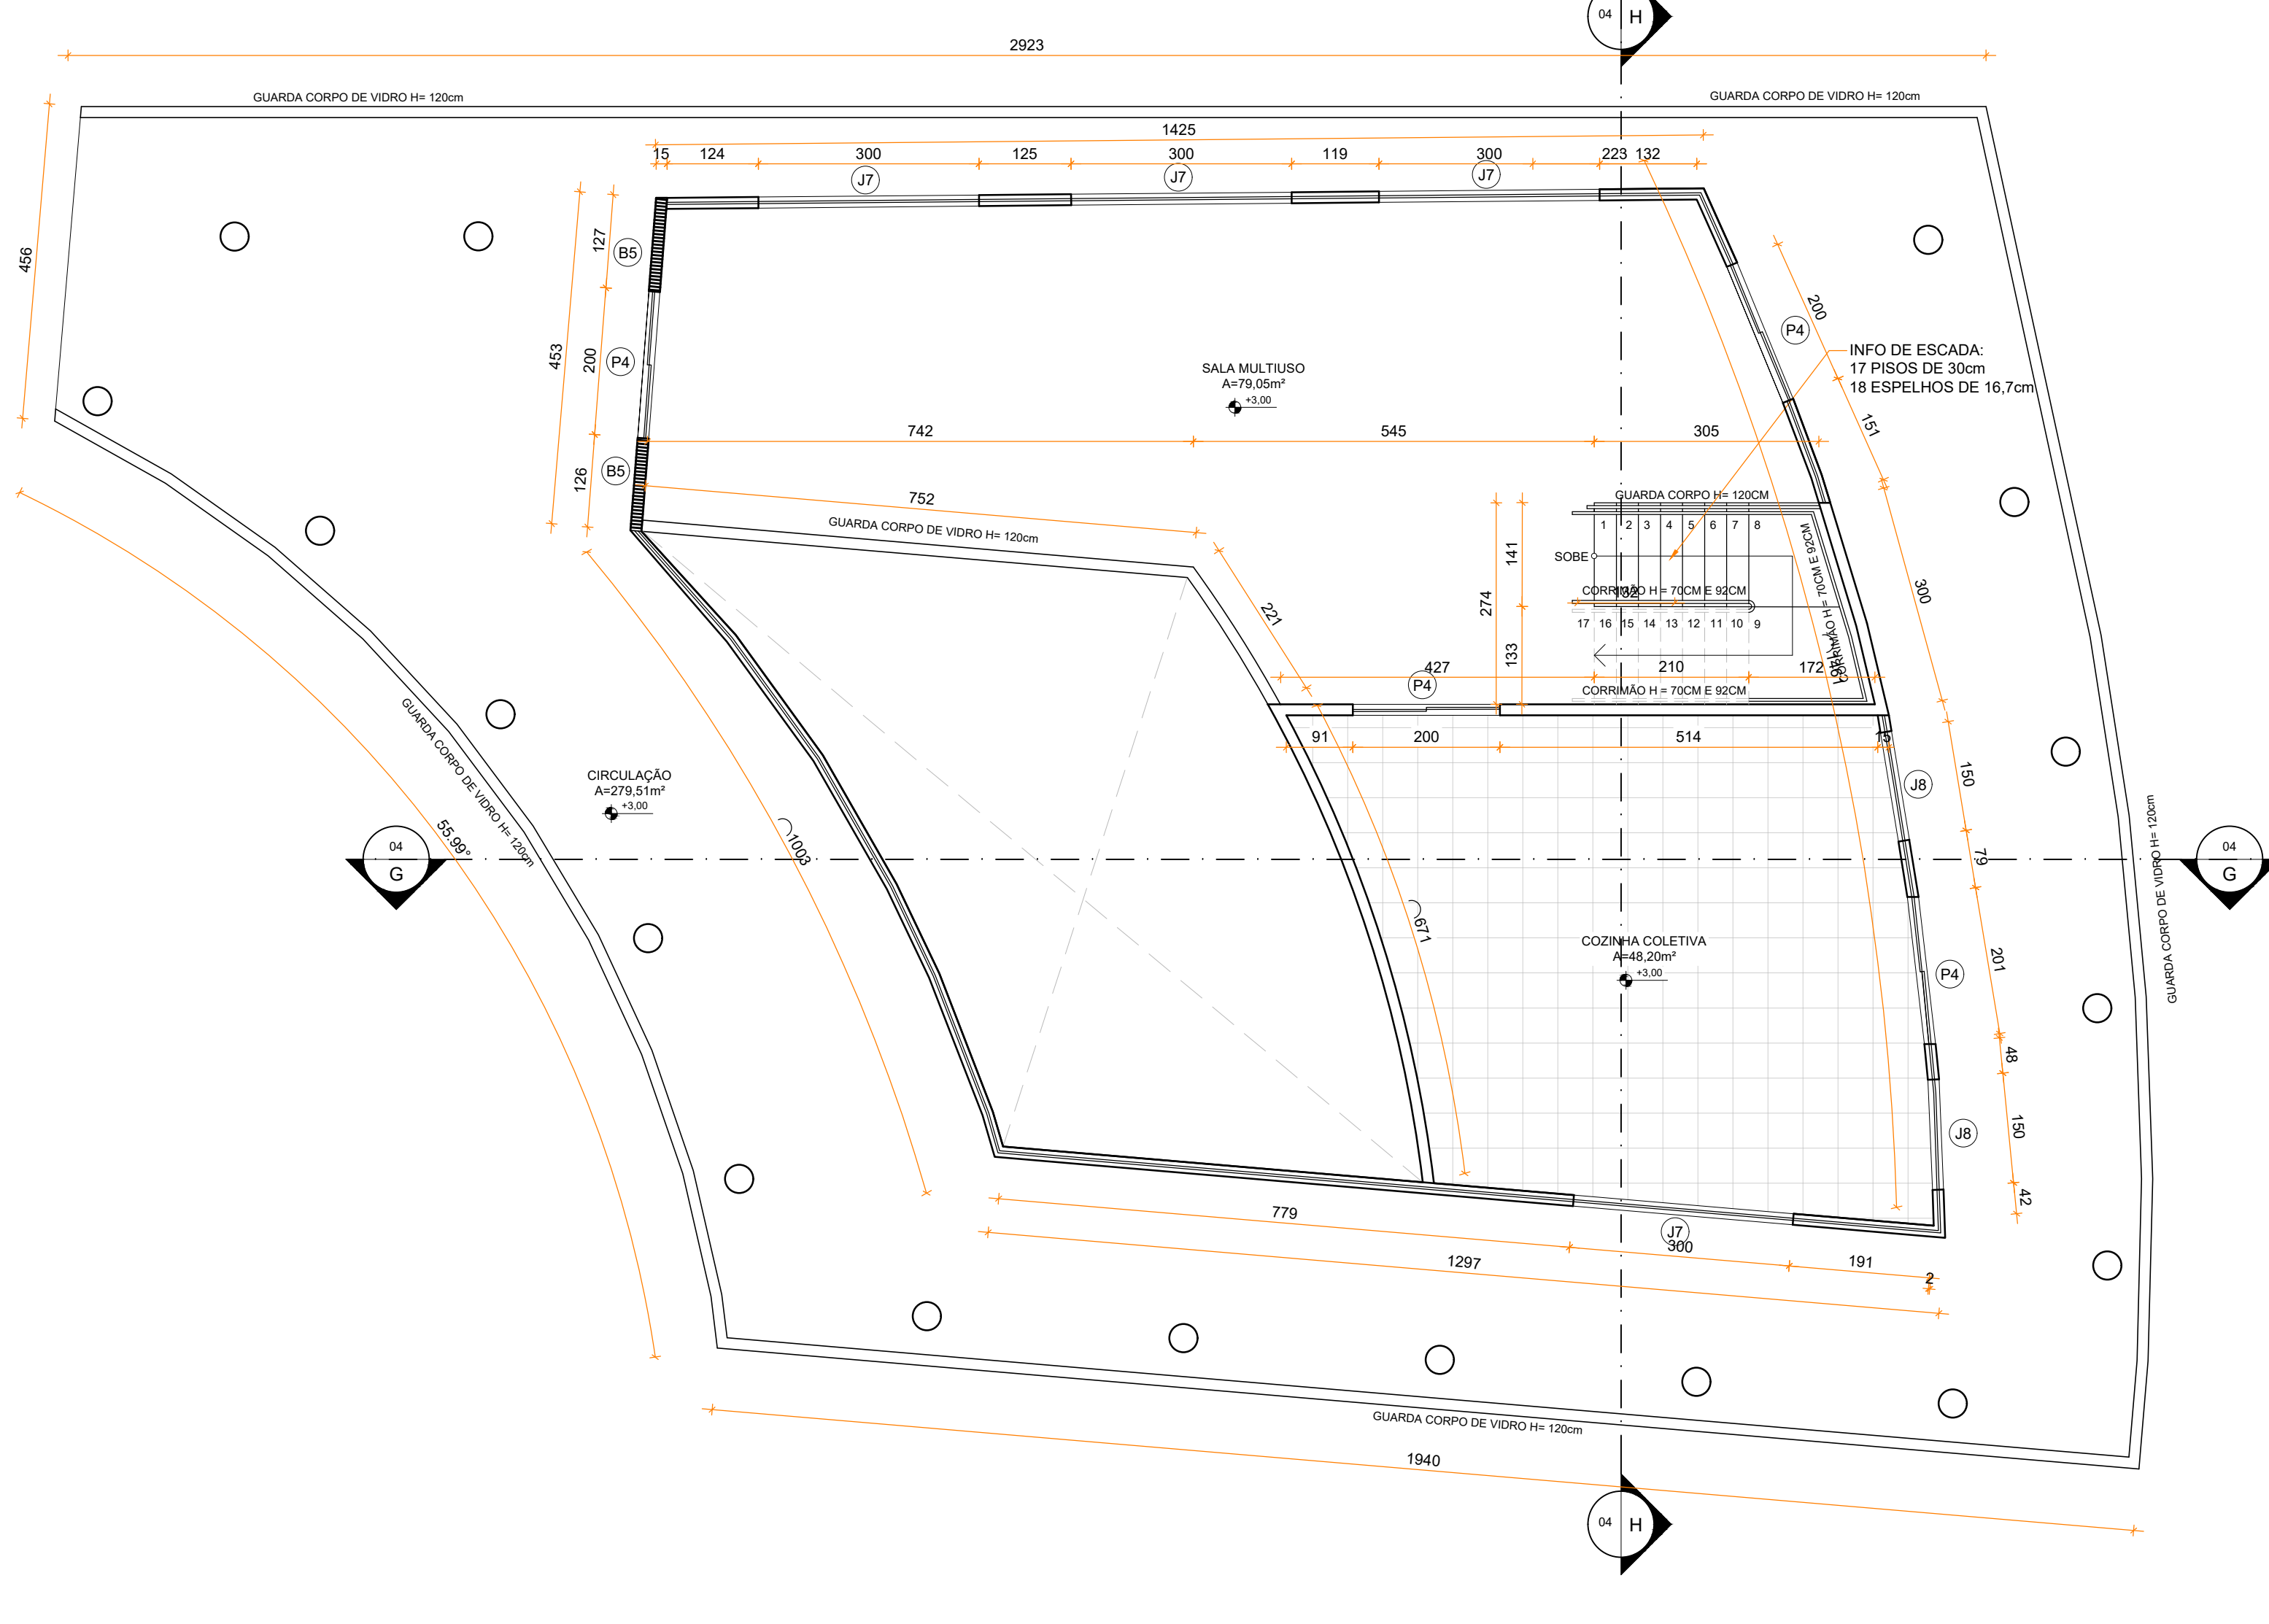


24 PLANTA BAIXA - MULTIUSO
BLOCO C - 1º PAVIMENTO
ÁREA: 411,96m²

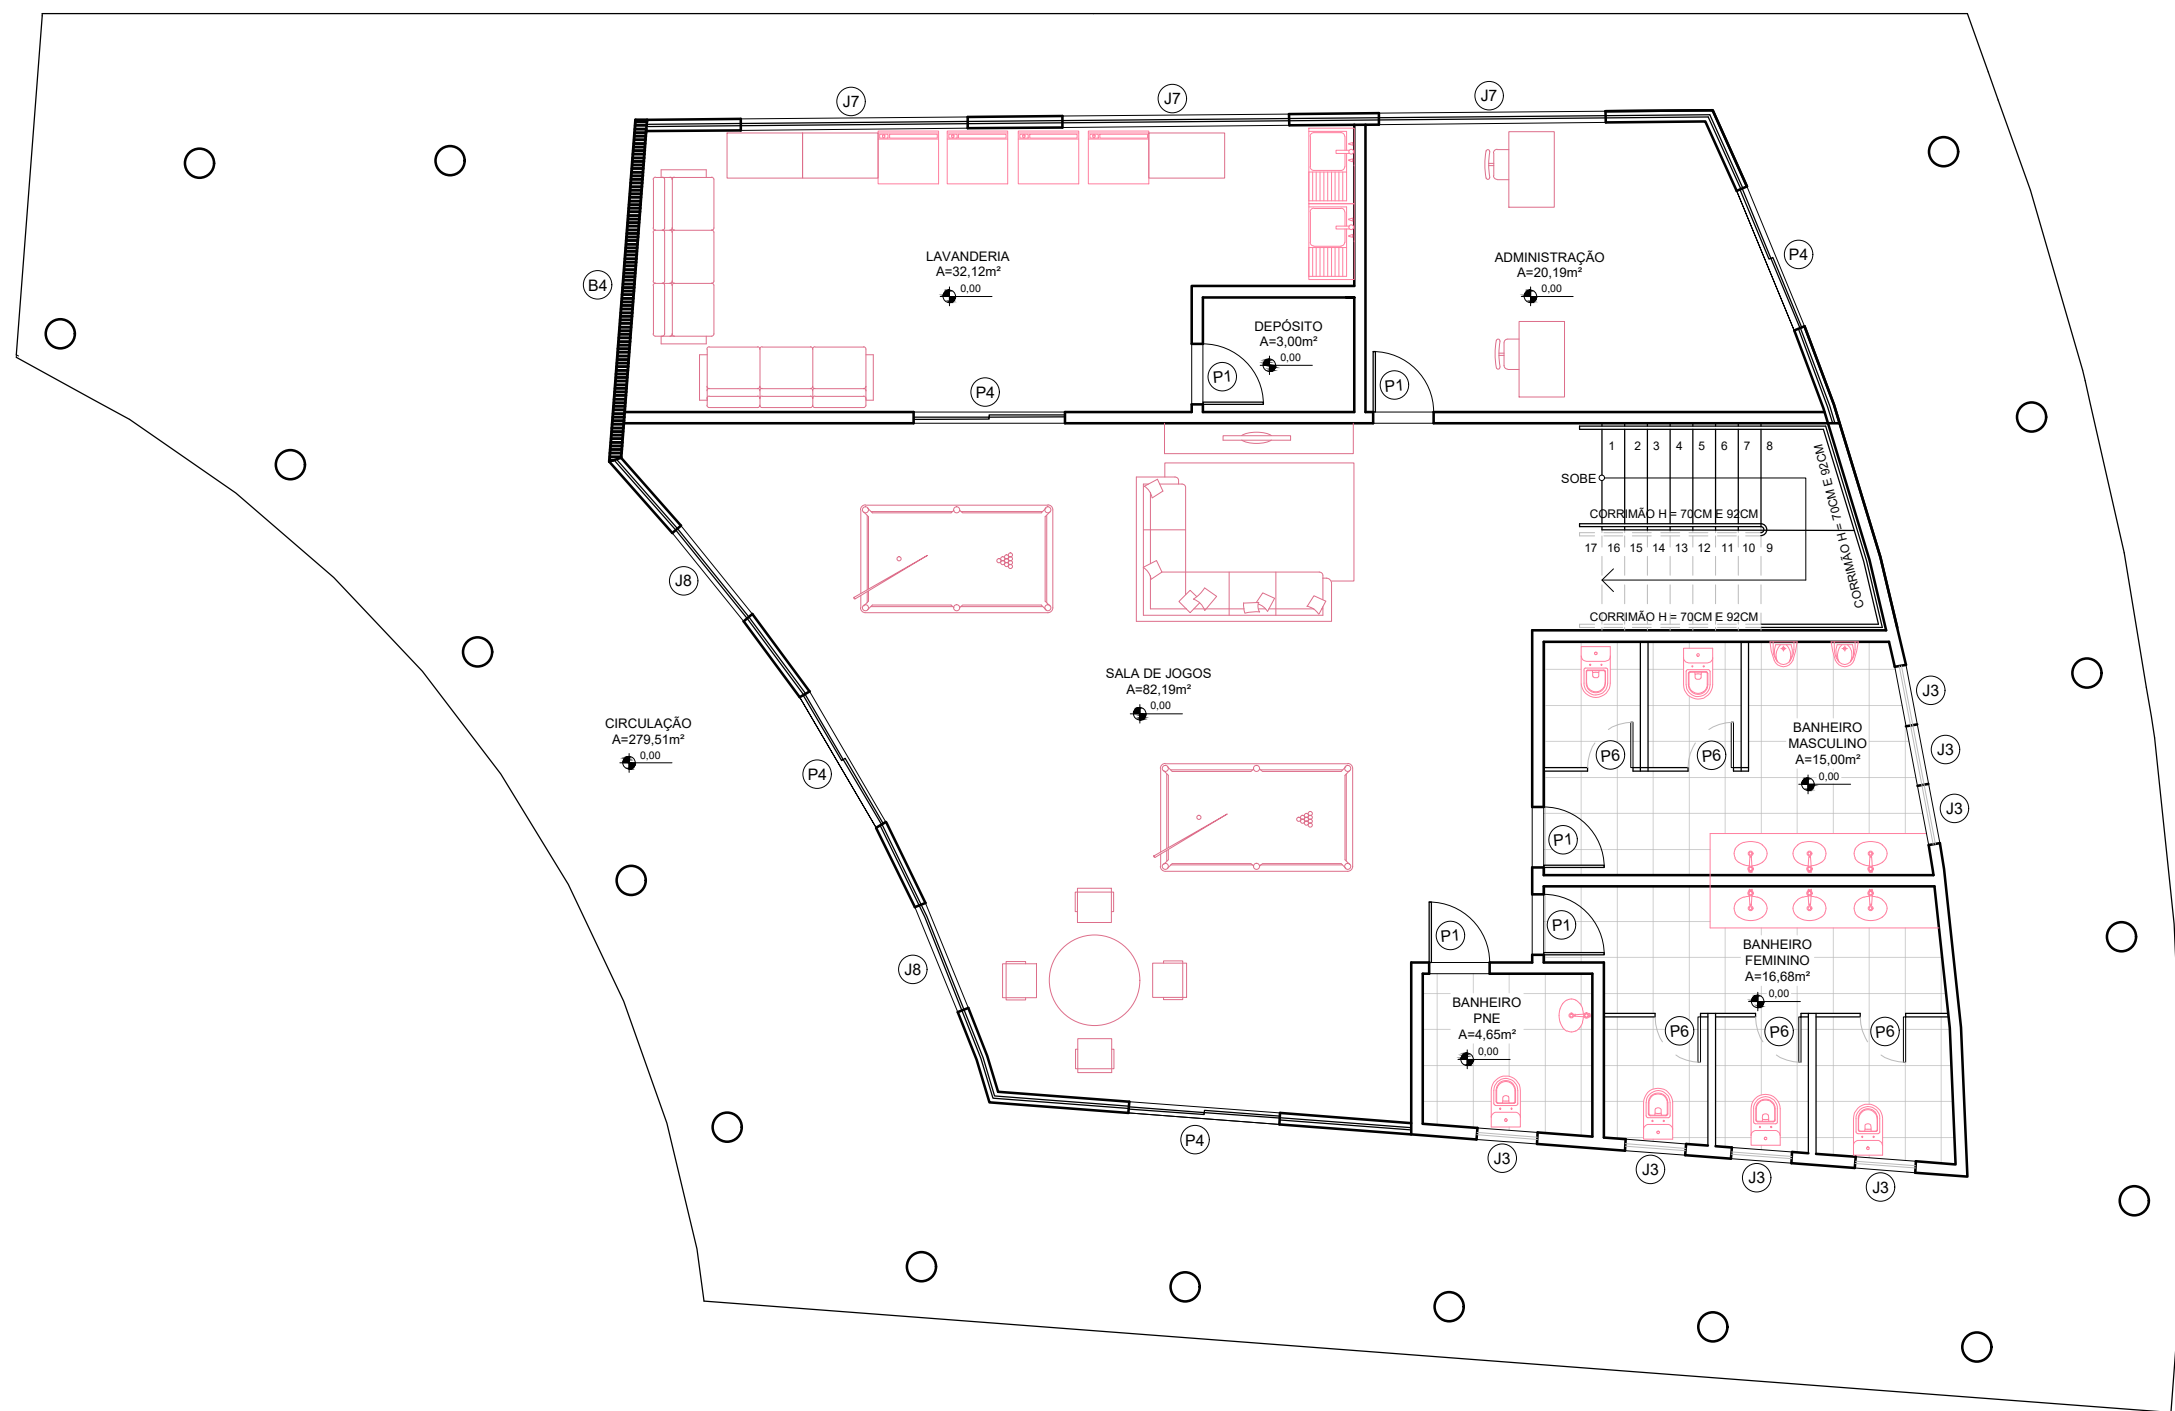


26 PLANTA LAYOUT - SALA DE JOGOS
BLOCO C - 1º PAVIMENTO

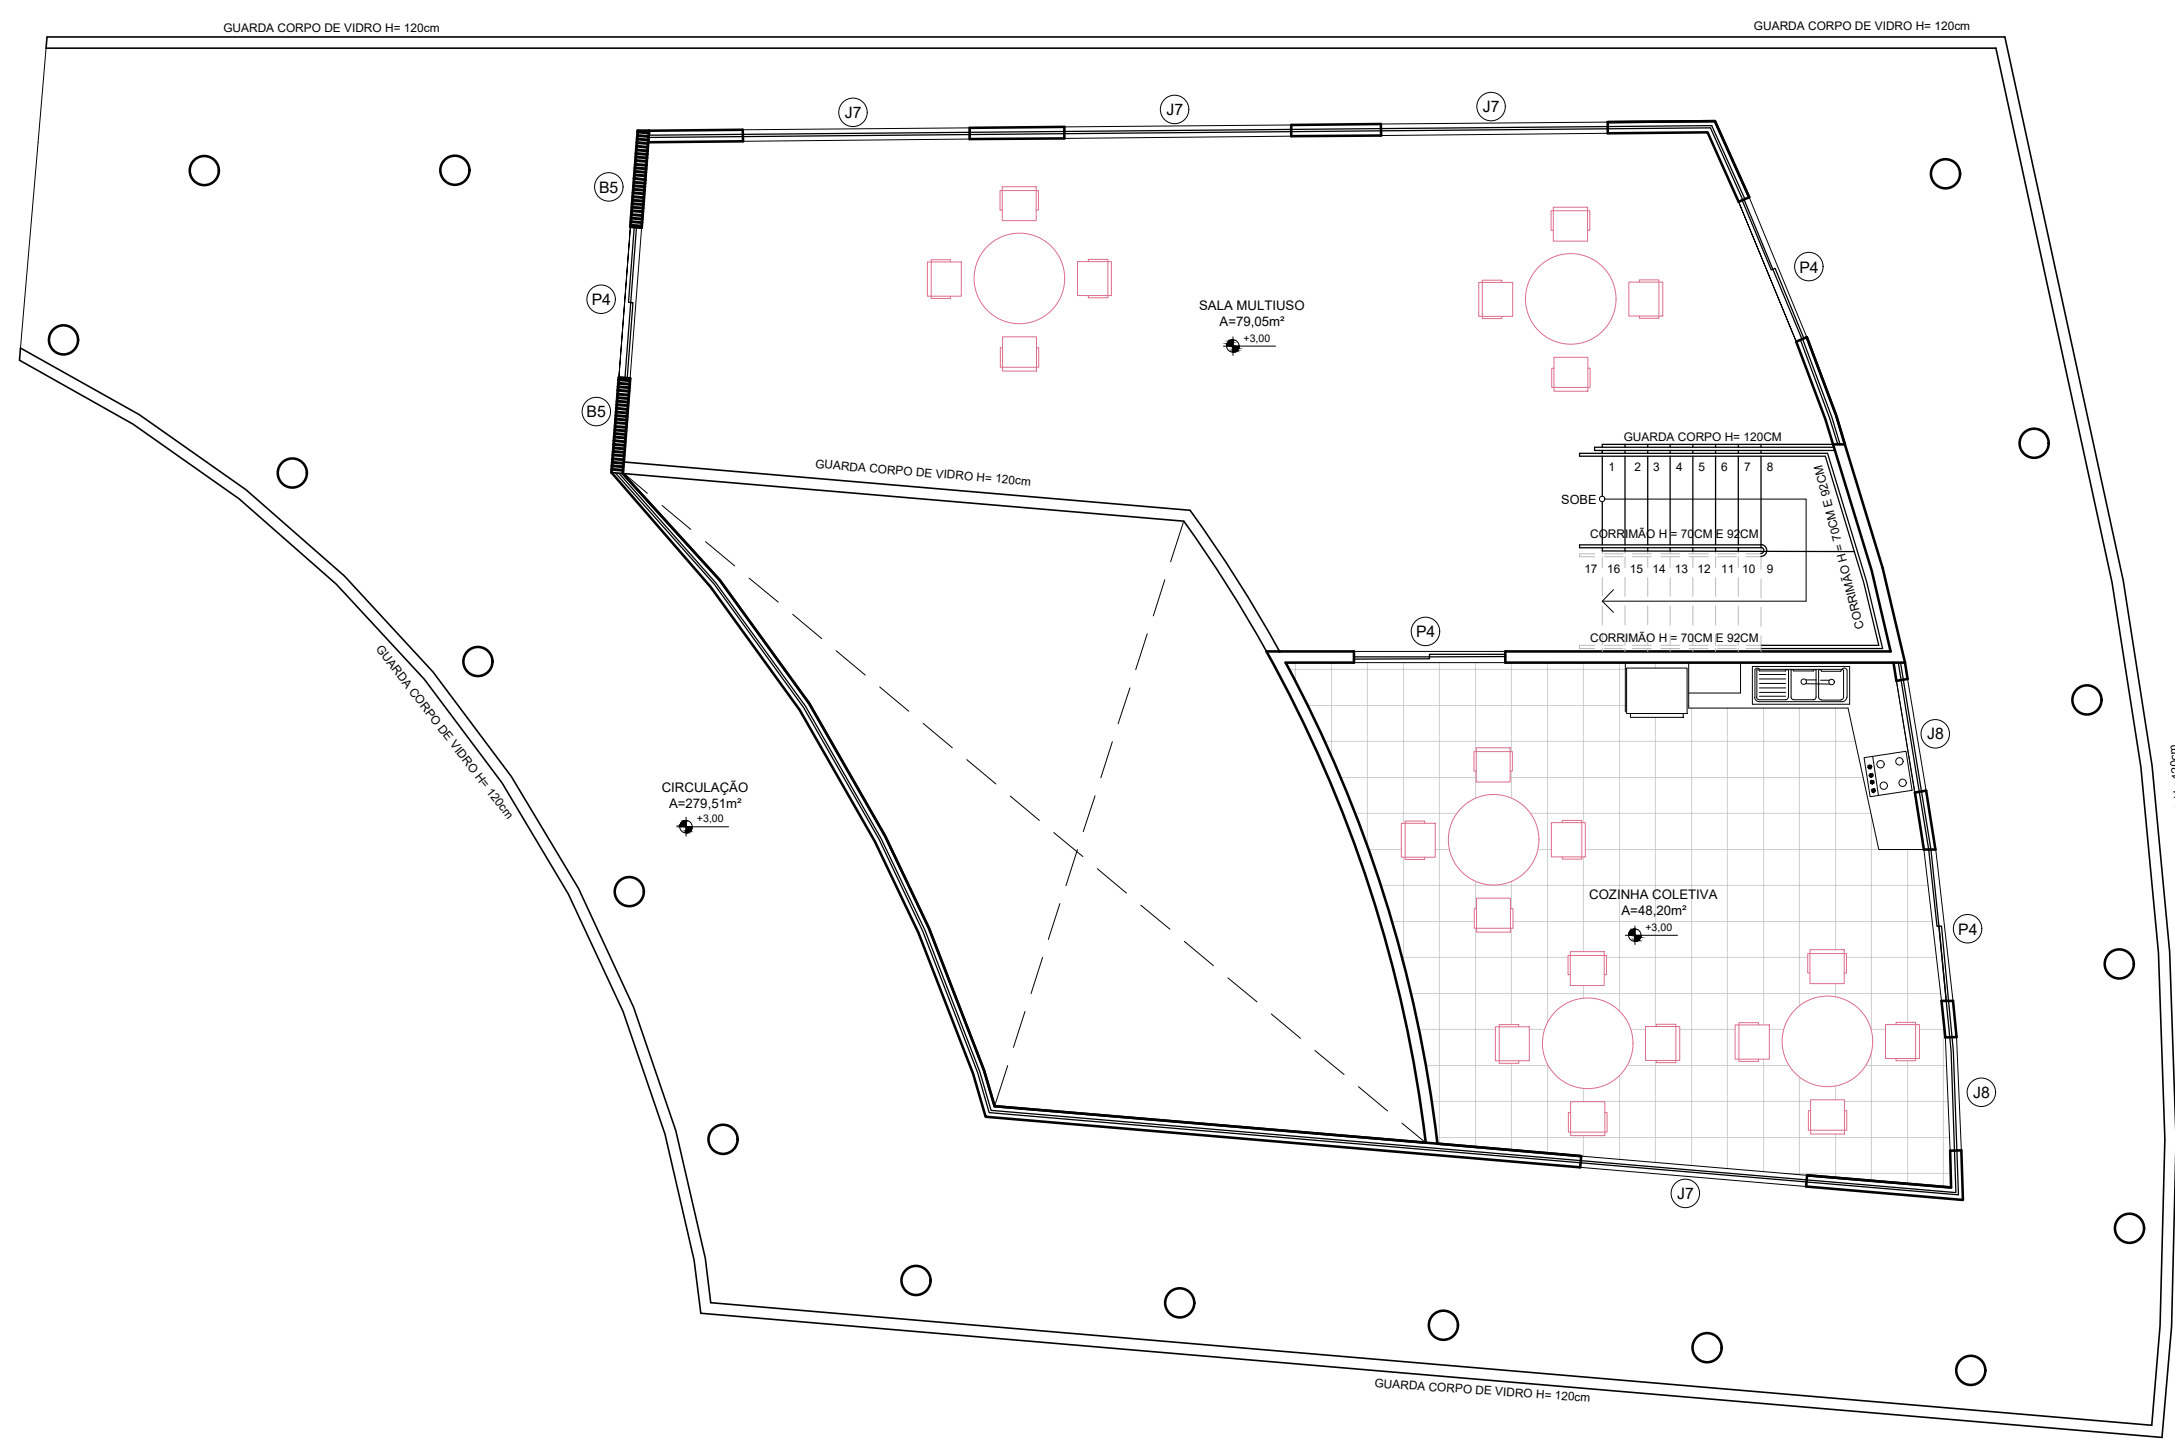


27 PLANTA LAYOUT - SALA MULTIUSO
BLOCO C - 1º PAVIMENTO

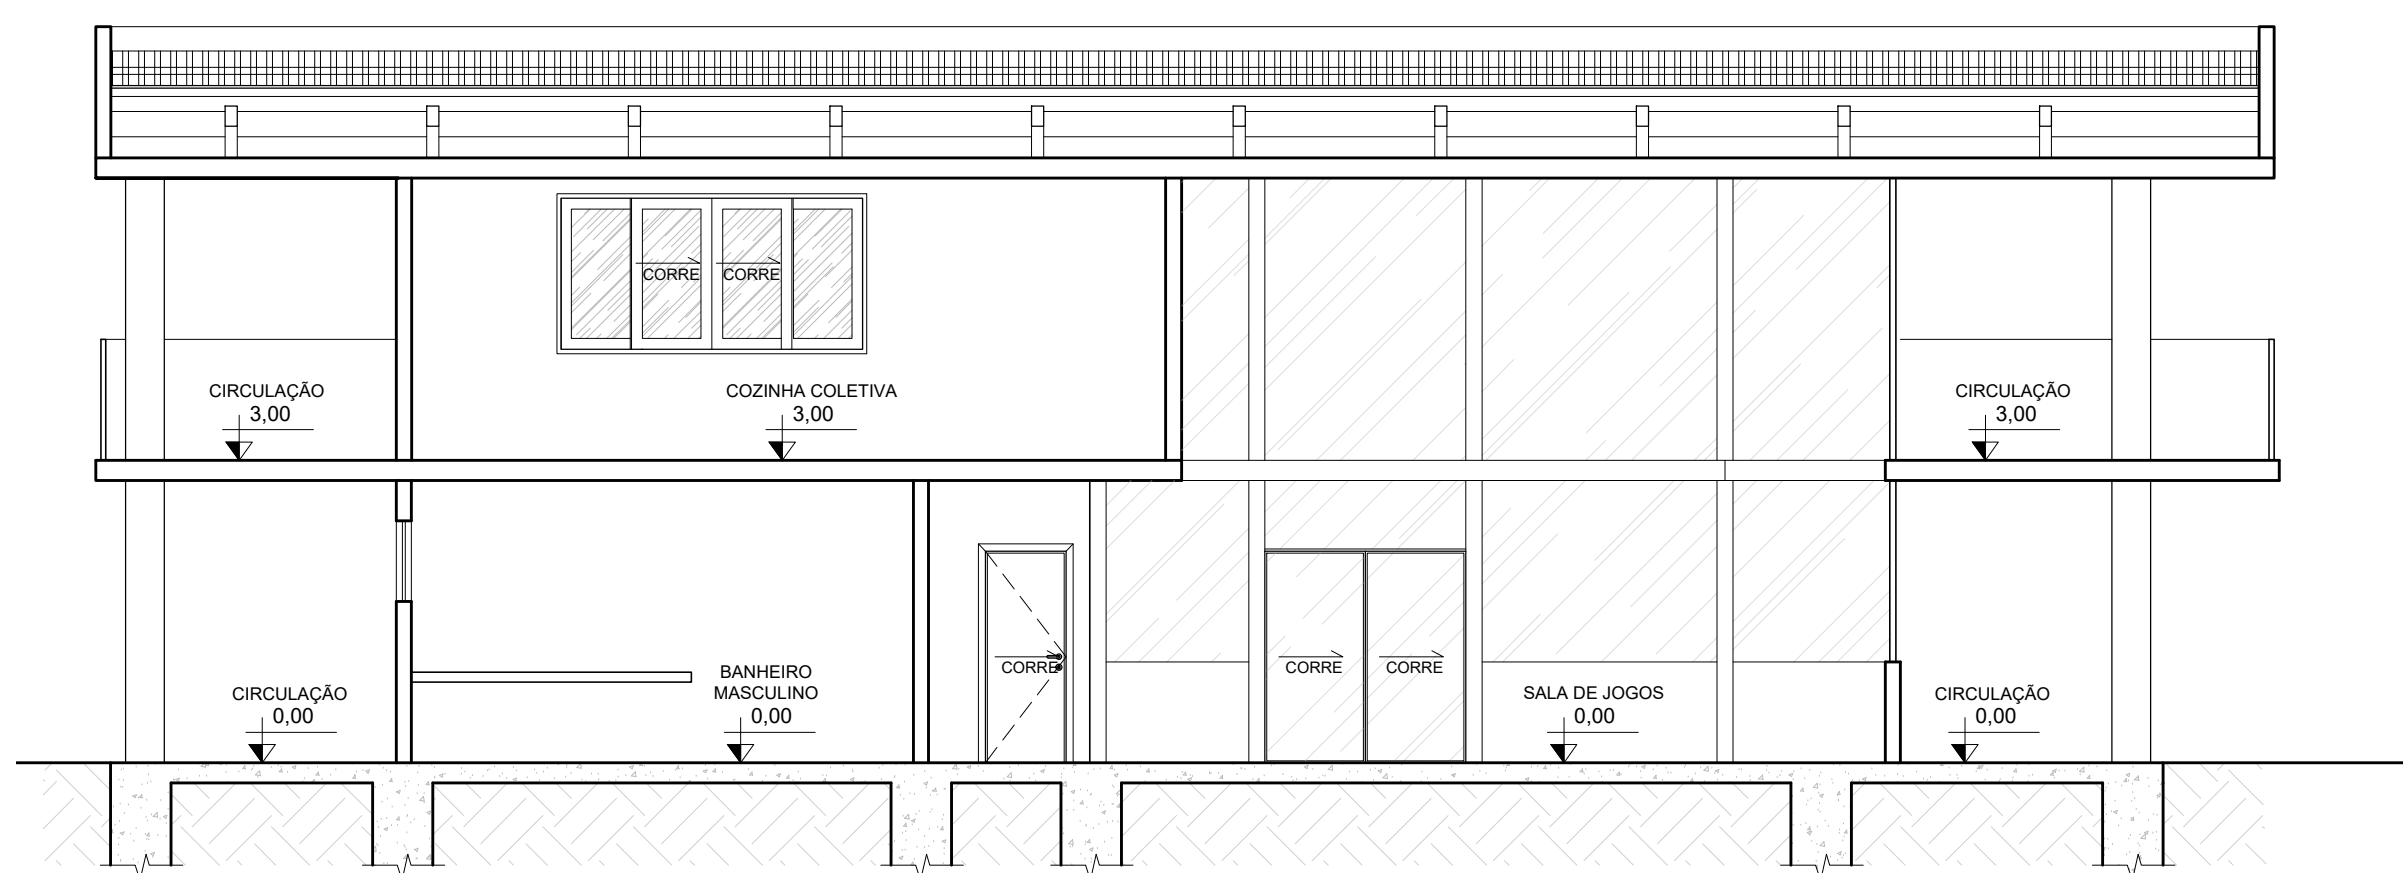


28 CORTE G - BLOCO C

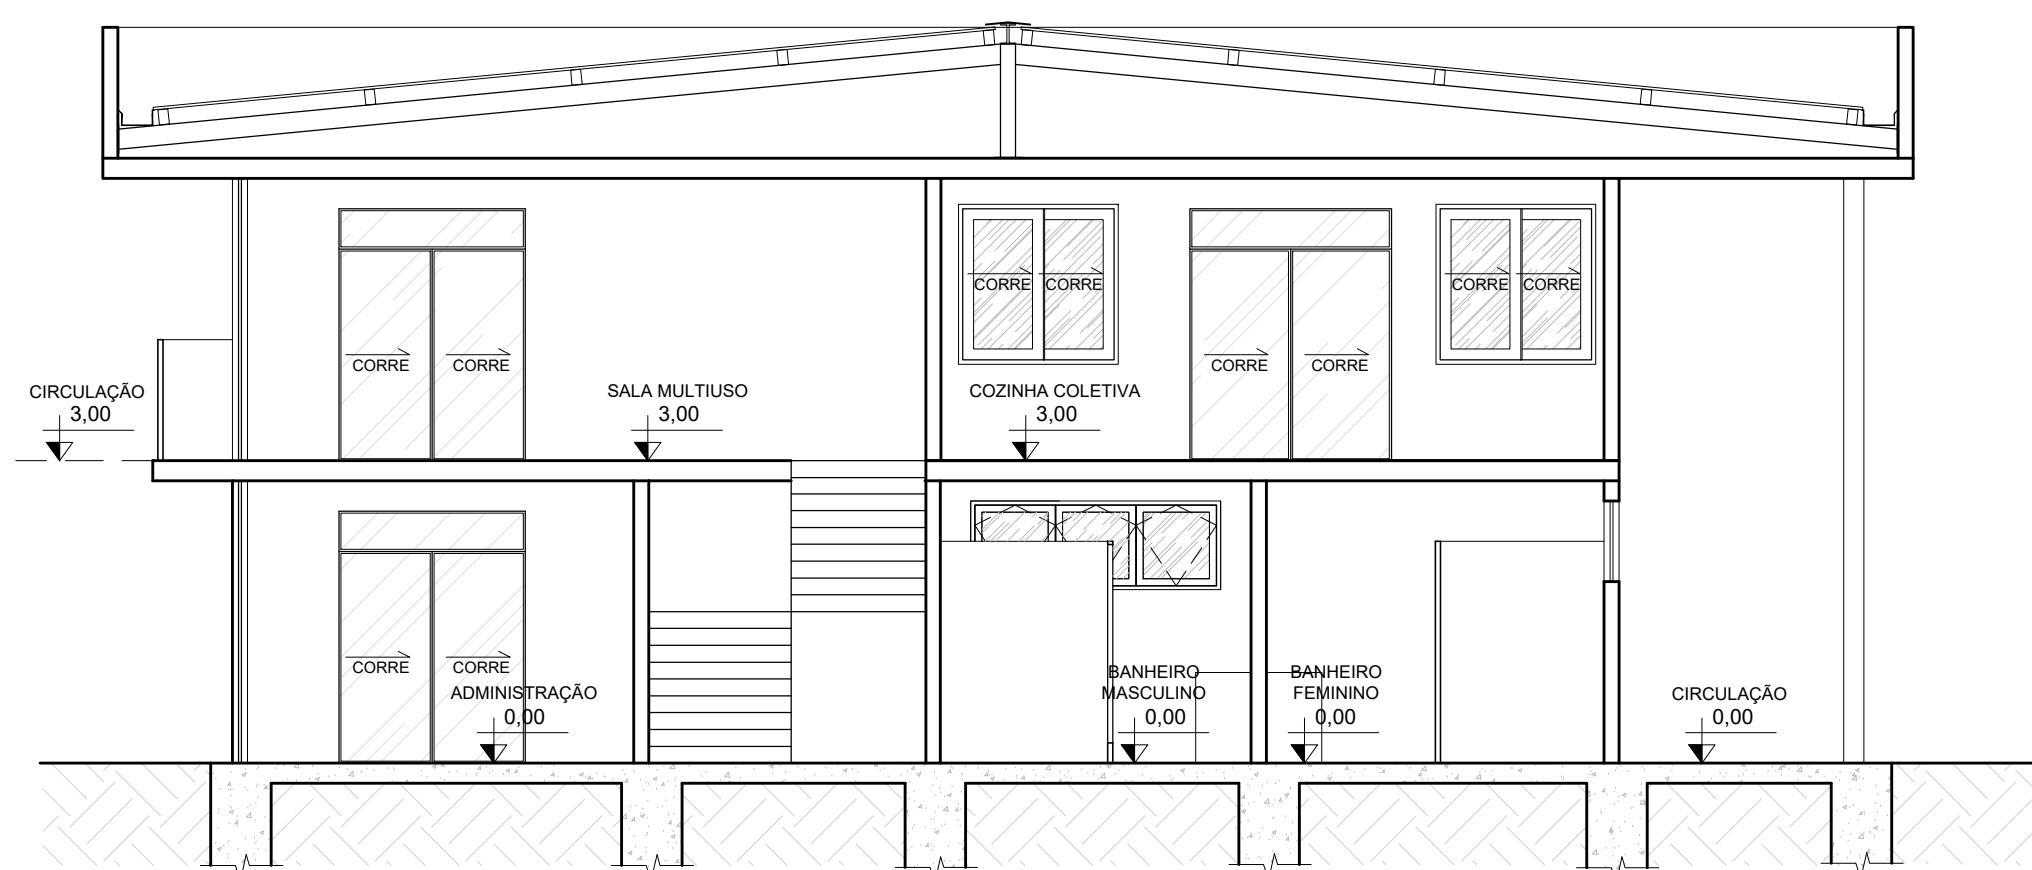


29 CORTE H - BLOCO C

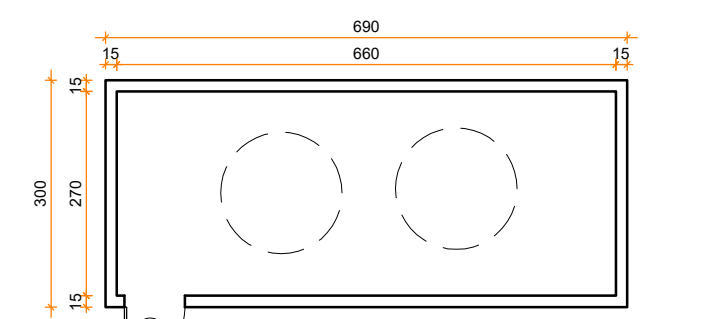

25 PLANTA BAIXA CAIXA D'ÁGUA
ESCALA: 1/75

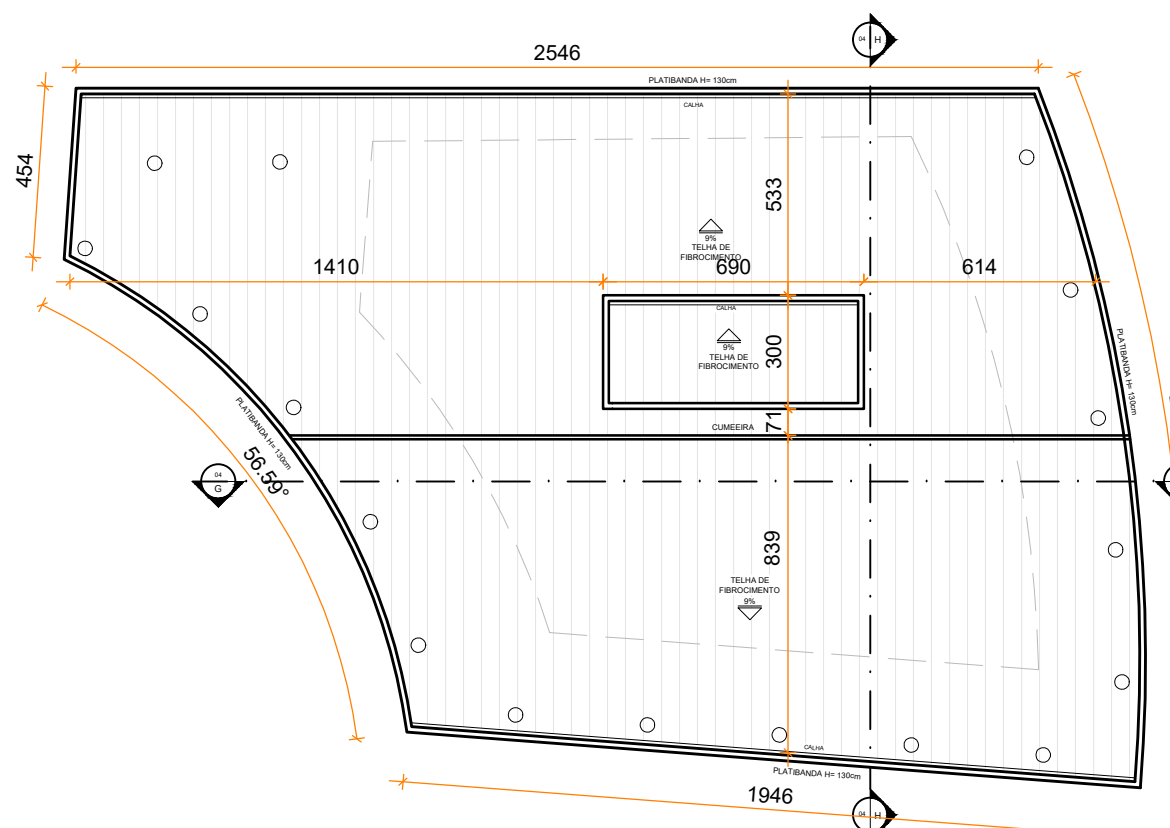

0 PLANTA DE COBERTURA - BLOCO C

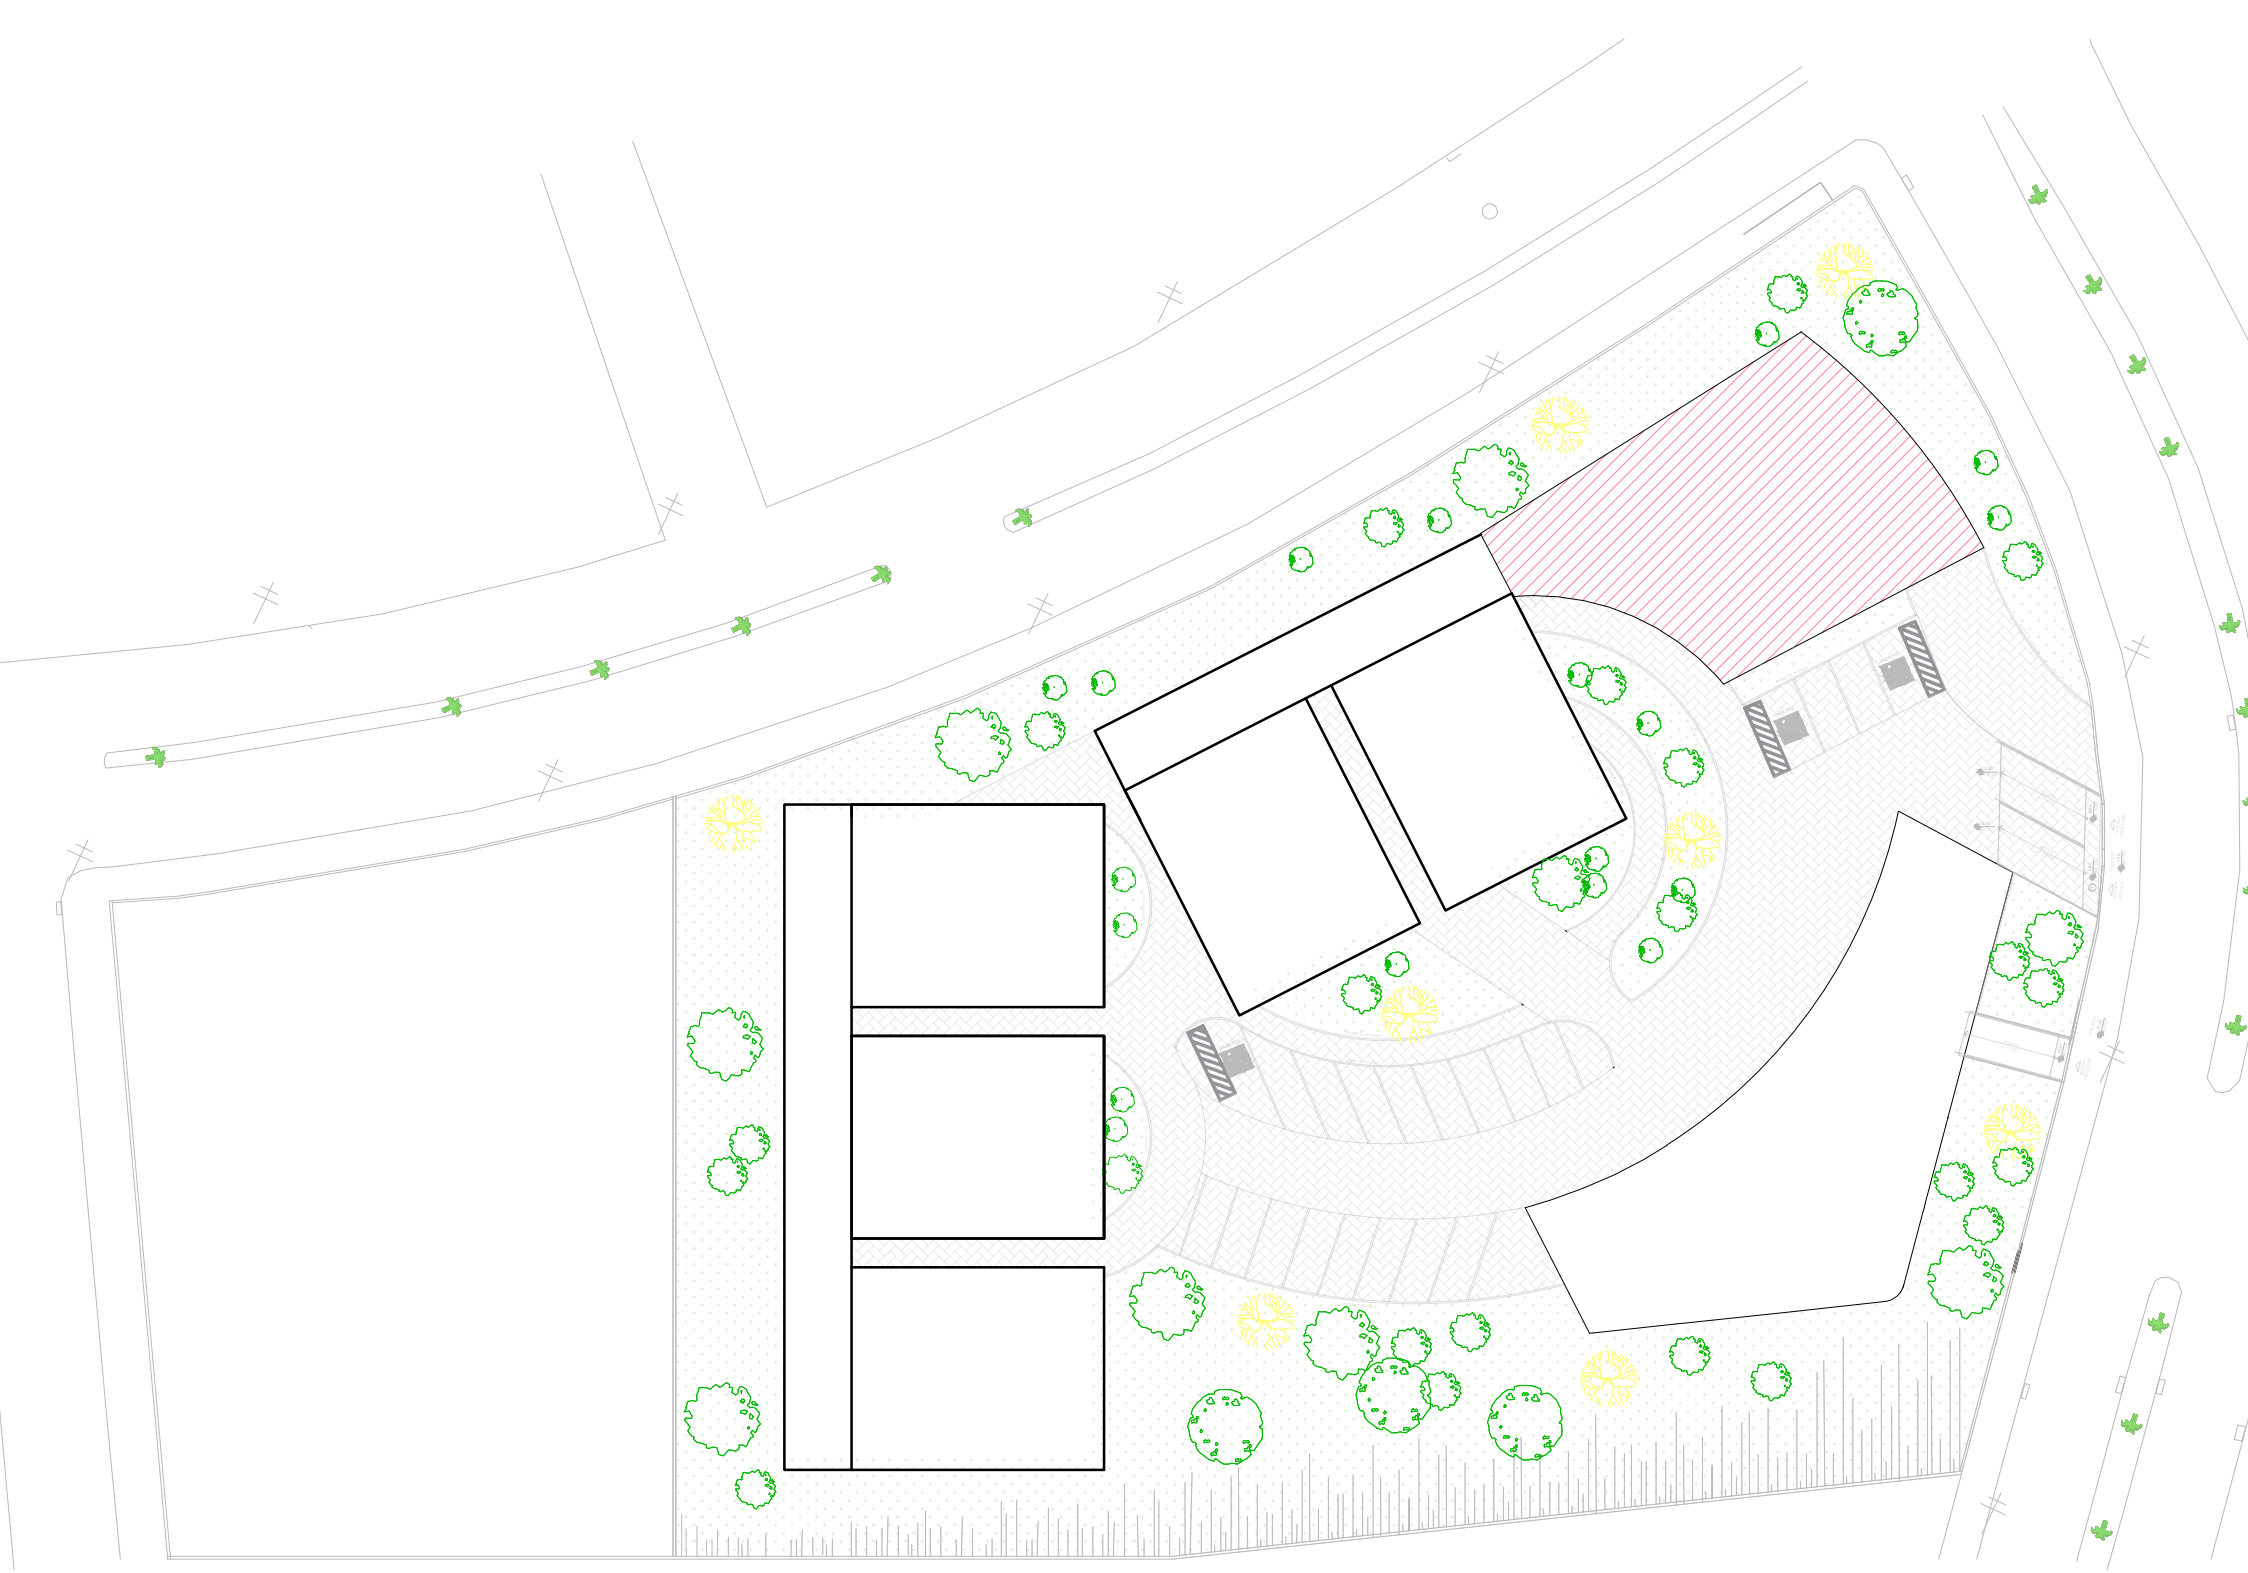


31 MAPA CHAVE - BLOCO C

ESPECIFICAÇÕES TÉCNICAS BLOCO C			
COD	DESCRIÇÃO	TÍTULO	QTD
P1	REVESTIMENTO DE PAREDE E TETO EM GESSO ACABADO EM BRANCO	ACABAMENTO	1
P2	REVESTIMENTO DE PAREDE E TETO EM GESSO ACABADO EM BRANCO	ACABAMENTO	1
P3	REVESTIMENTO DE PAREDE E TETO EM GESSO ACABADO EM BRANCO	ACABAMENTO	1
P4	REVESTIMENTO DE PAREDE E TETO EM GESSO ACABADO EM BRANCO	ACABAMENTO	1
P5	REVESTIMENTO DE PAREDE E TETO EM GESSO ACABADO EM BRANCO	ACABAMENTO	1

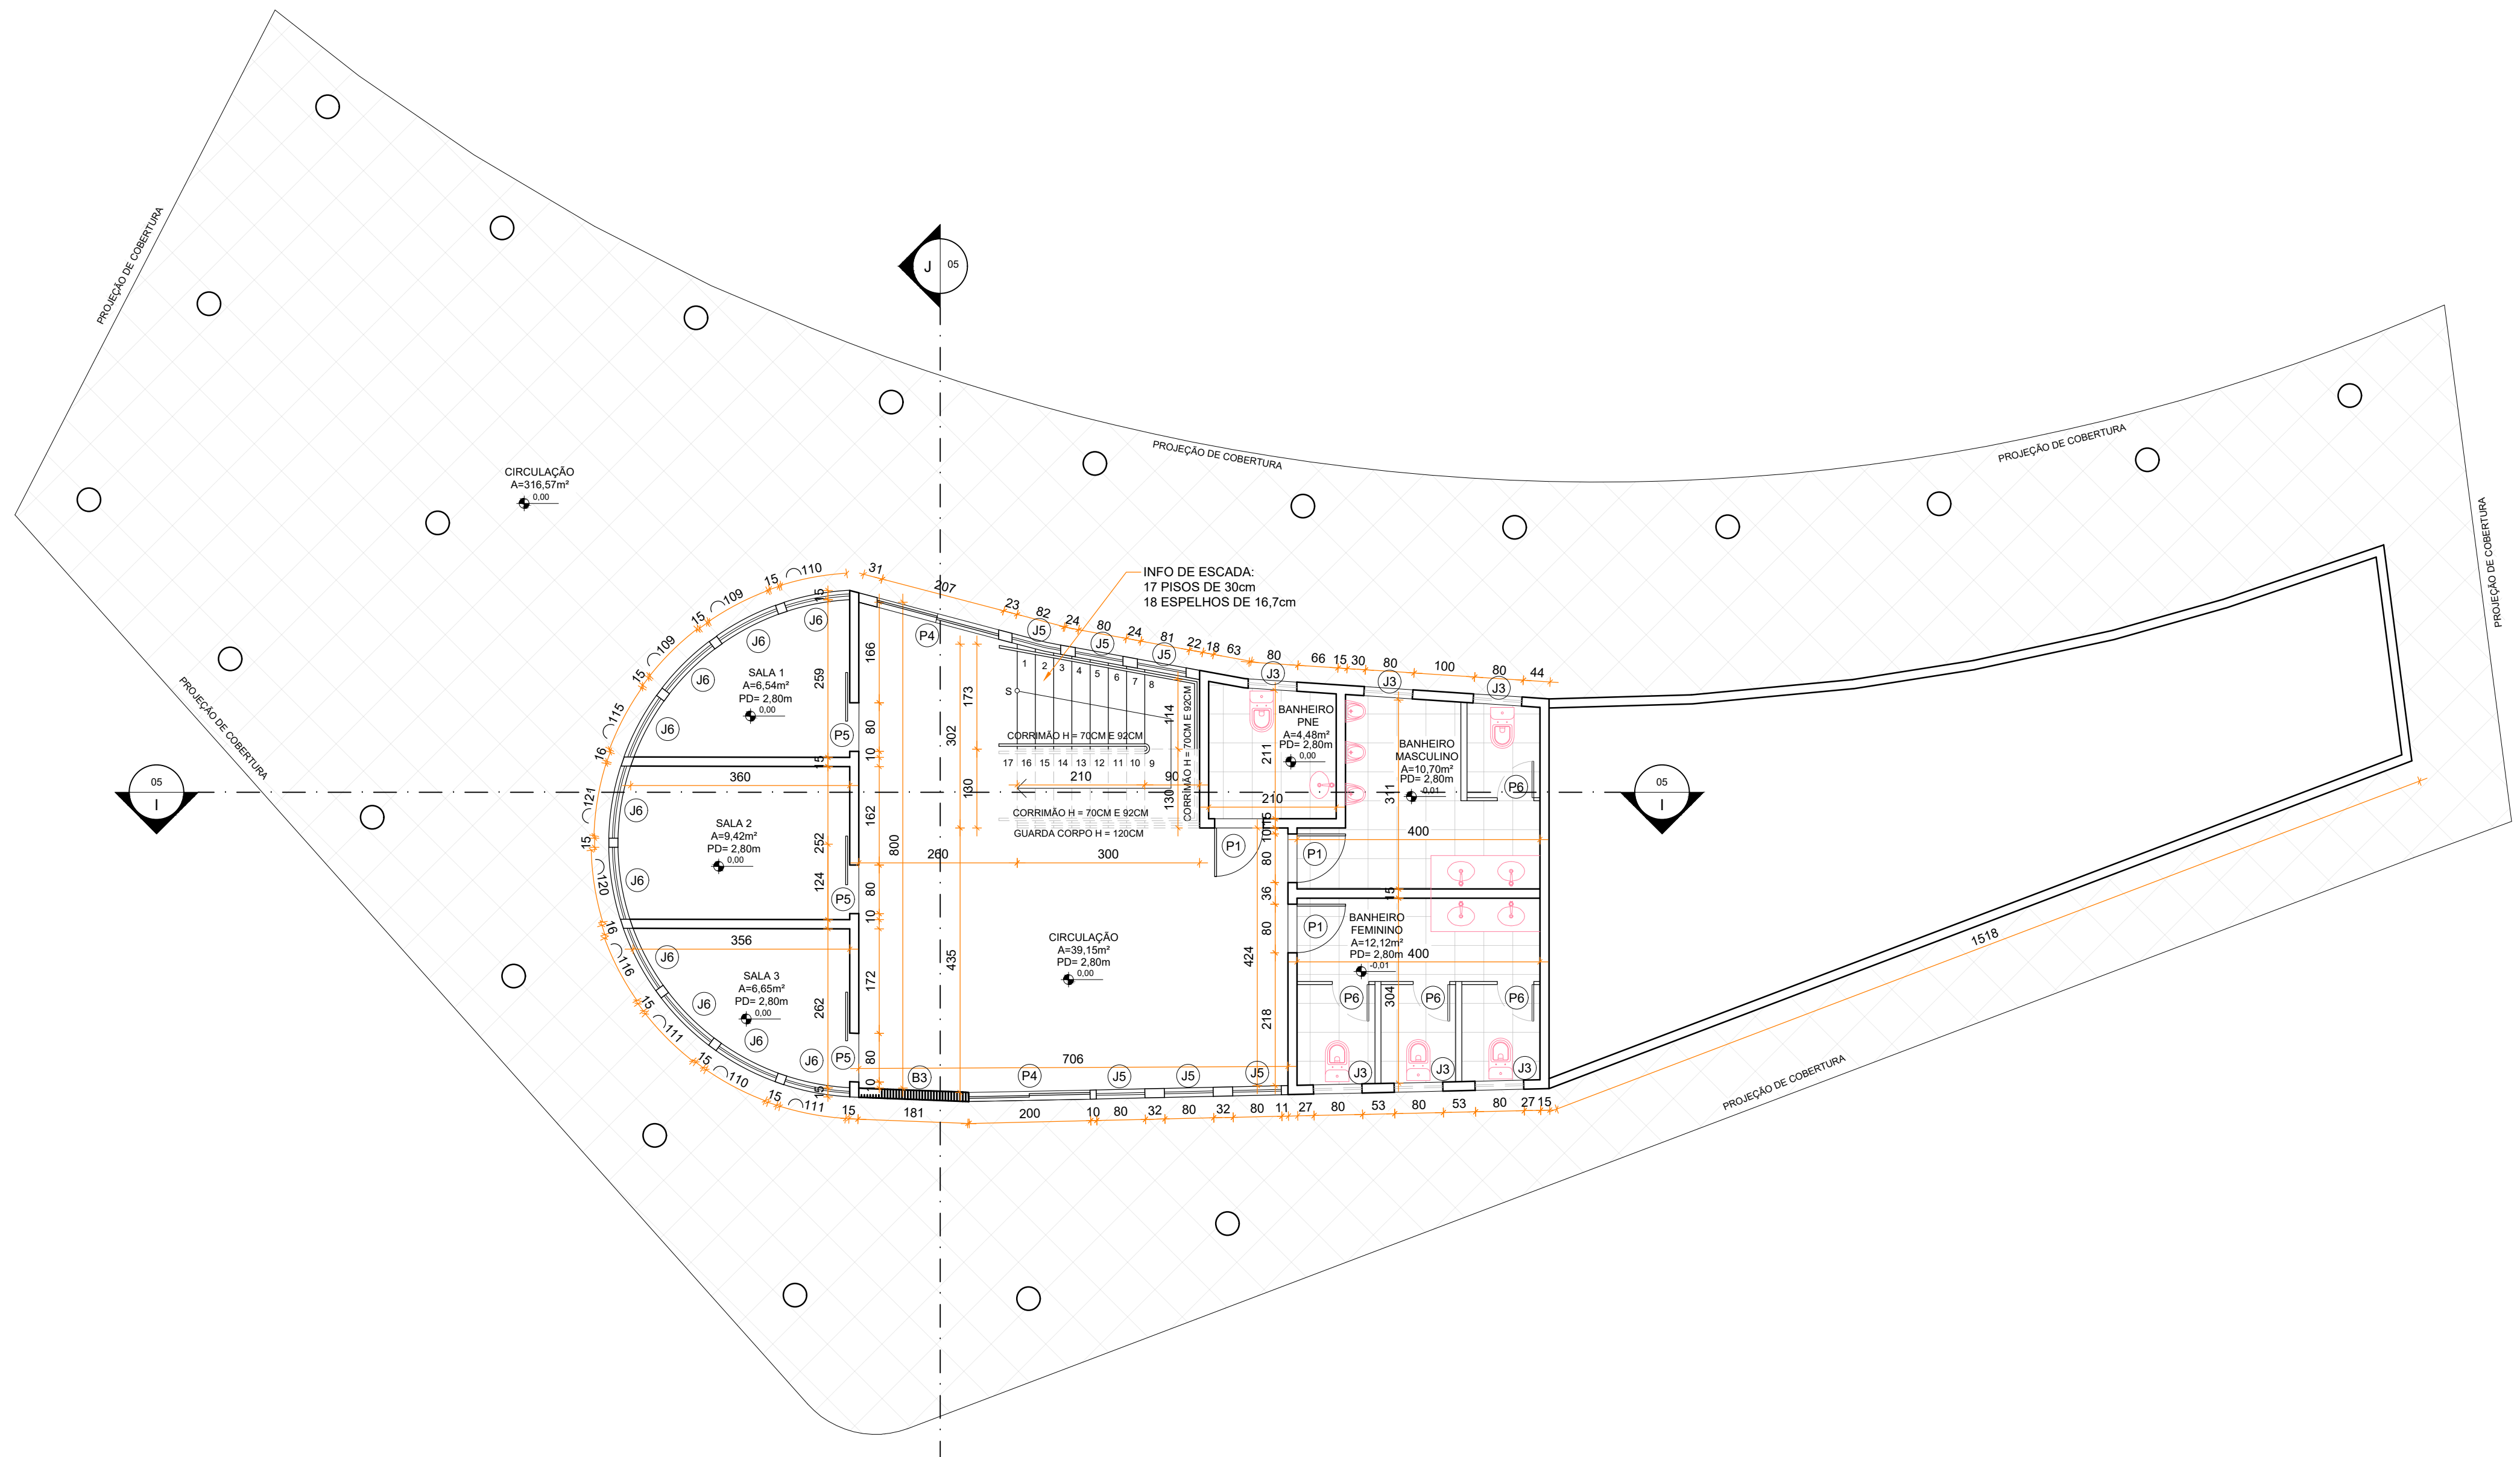

32 PLANTA BAIXA - SALA DE ESTUDOS BLOCO D - TÉRREO


ÁREA: 488,16m²

0 1 2 3 4 5 10m

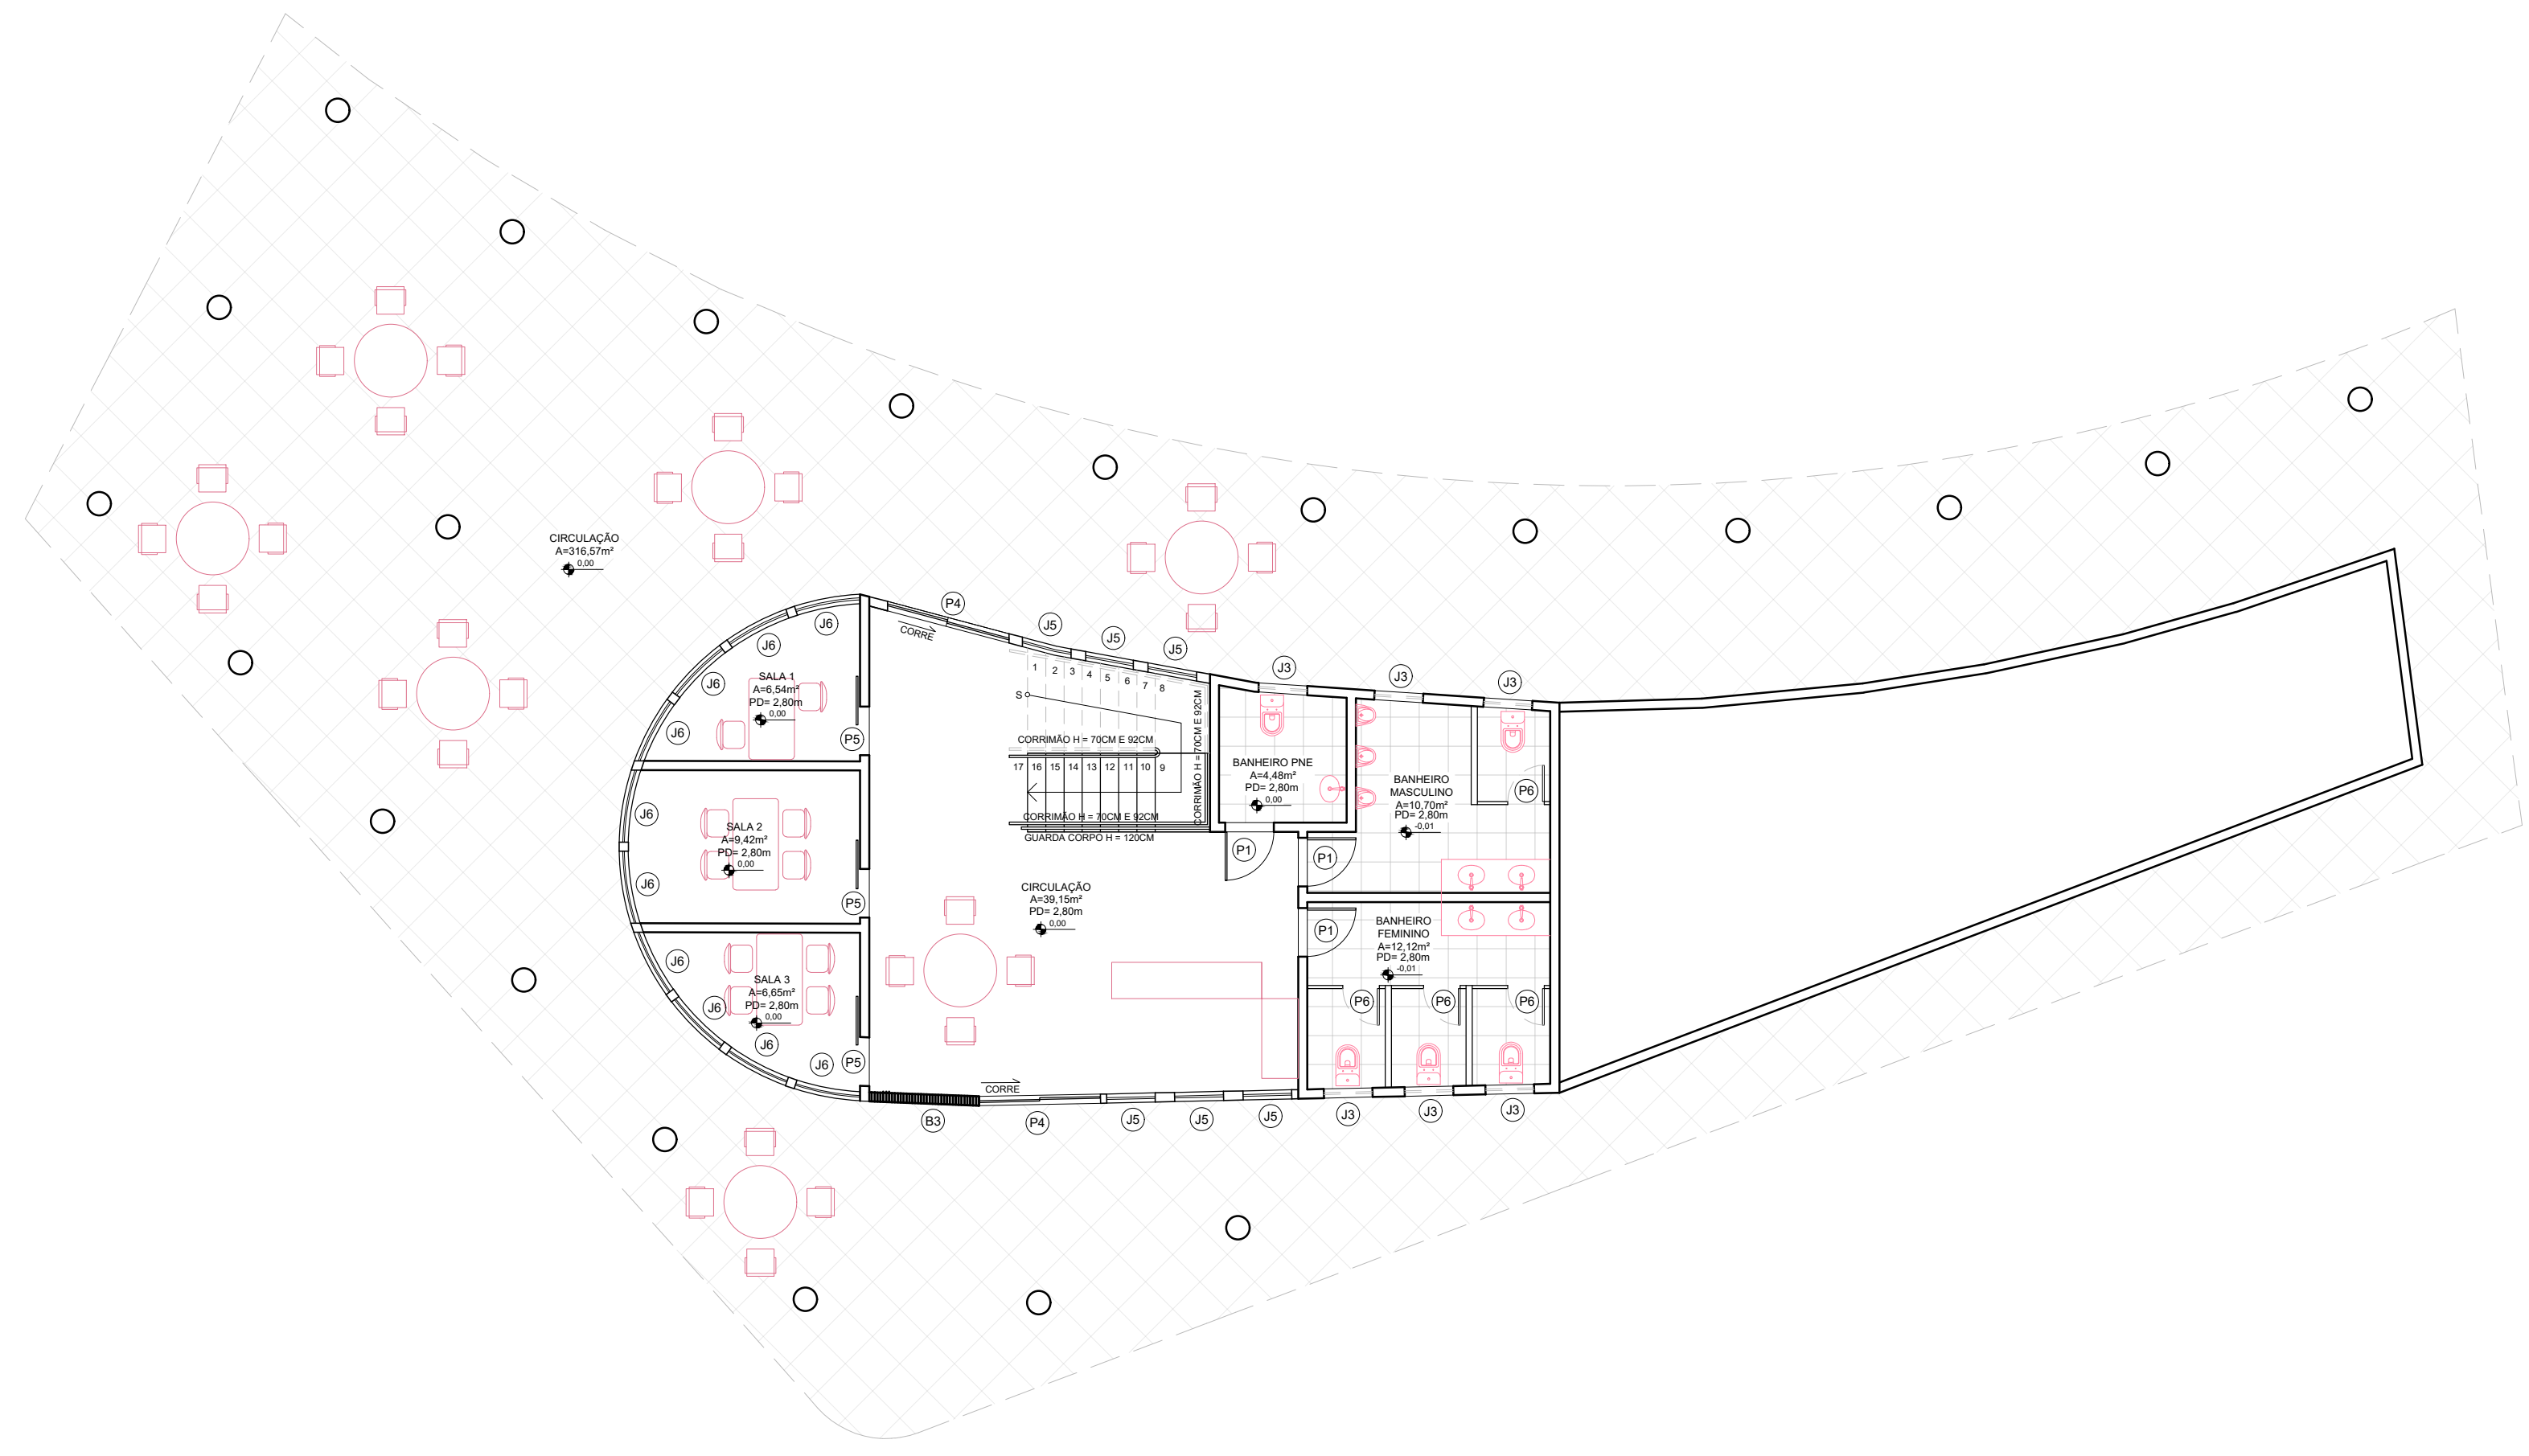


35 PLANTA LAYOUT - SALA DE ESTUDOS BLOCO D - TÉRREO

0 1 2 3 4 5 10m

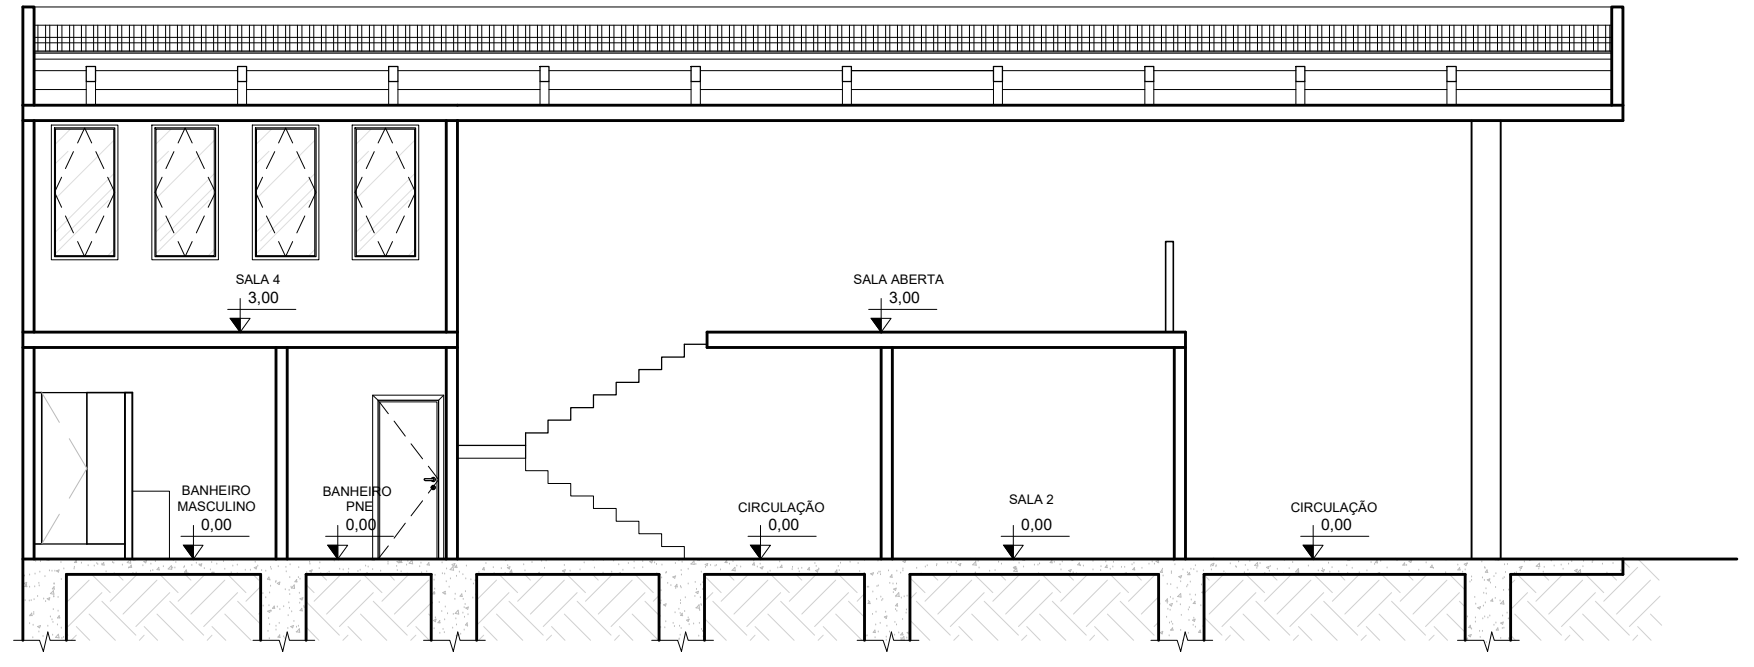


38 CORTE I - BLOCO D

0 1 2 3 4 5 10m

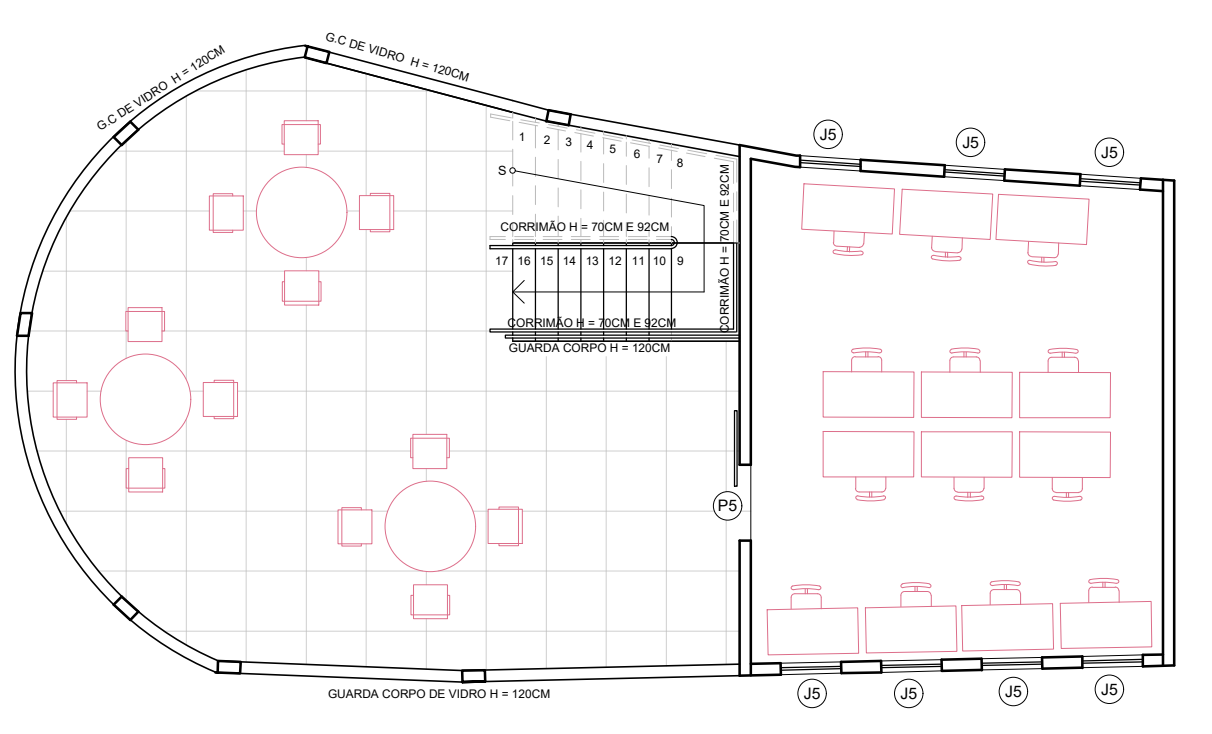


36 PLANTA LAYOUT - SALA DE ESTUDOS BLOCO D - 2º PAVIMENTO

0 1 2 3 4 5 10m

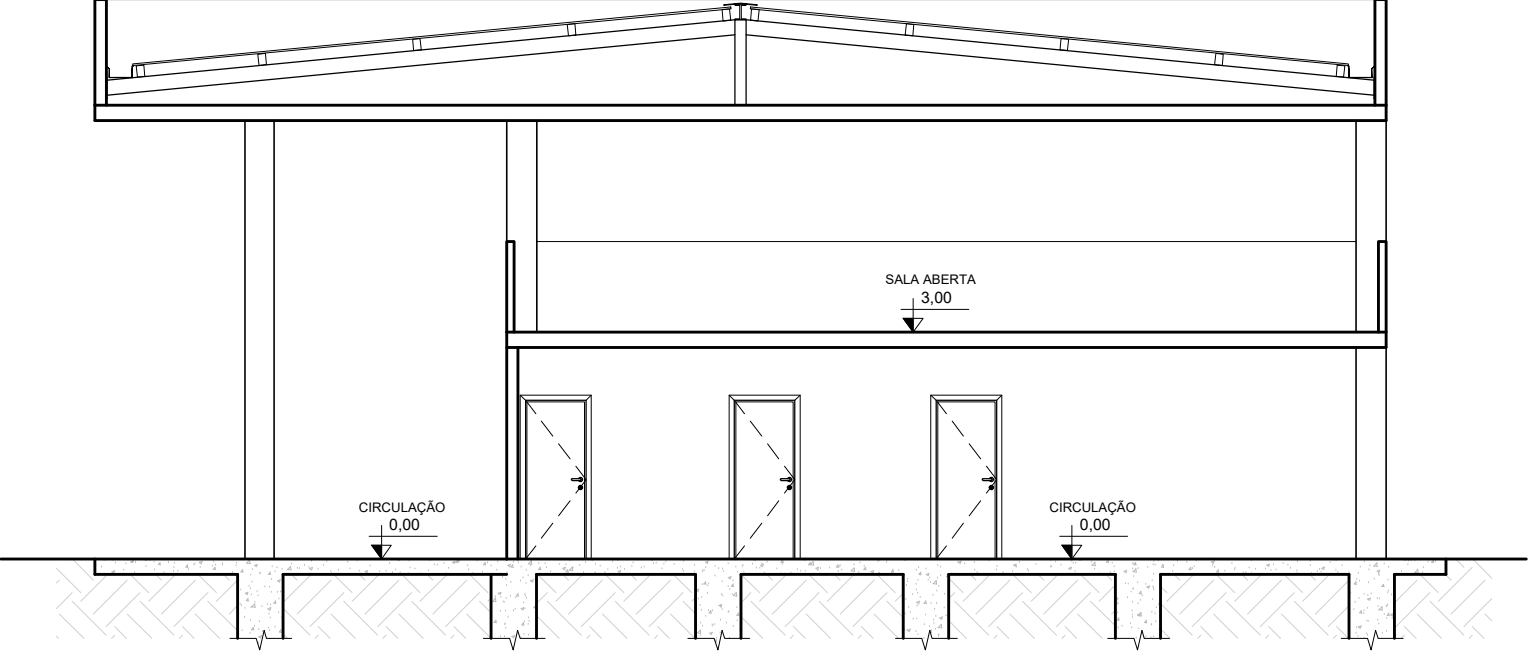

39 CORTE J - BLOCO D


0 1 2 3 4 5 10m

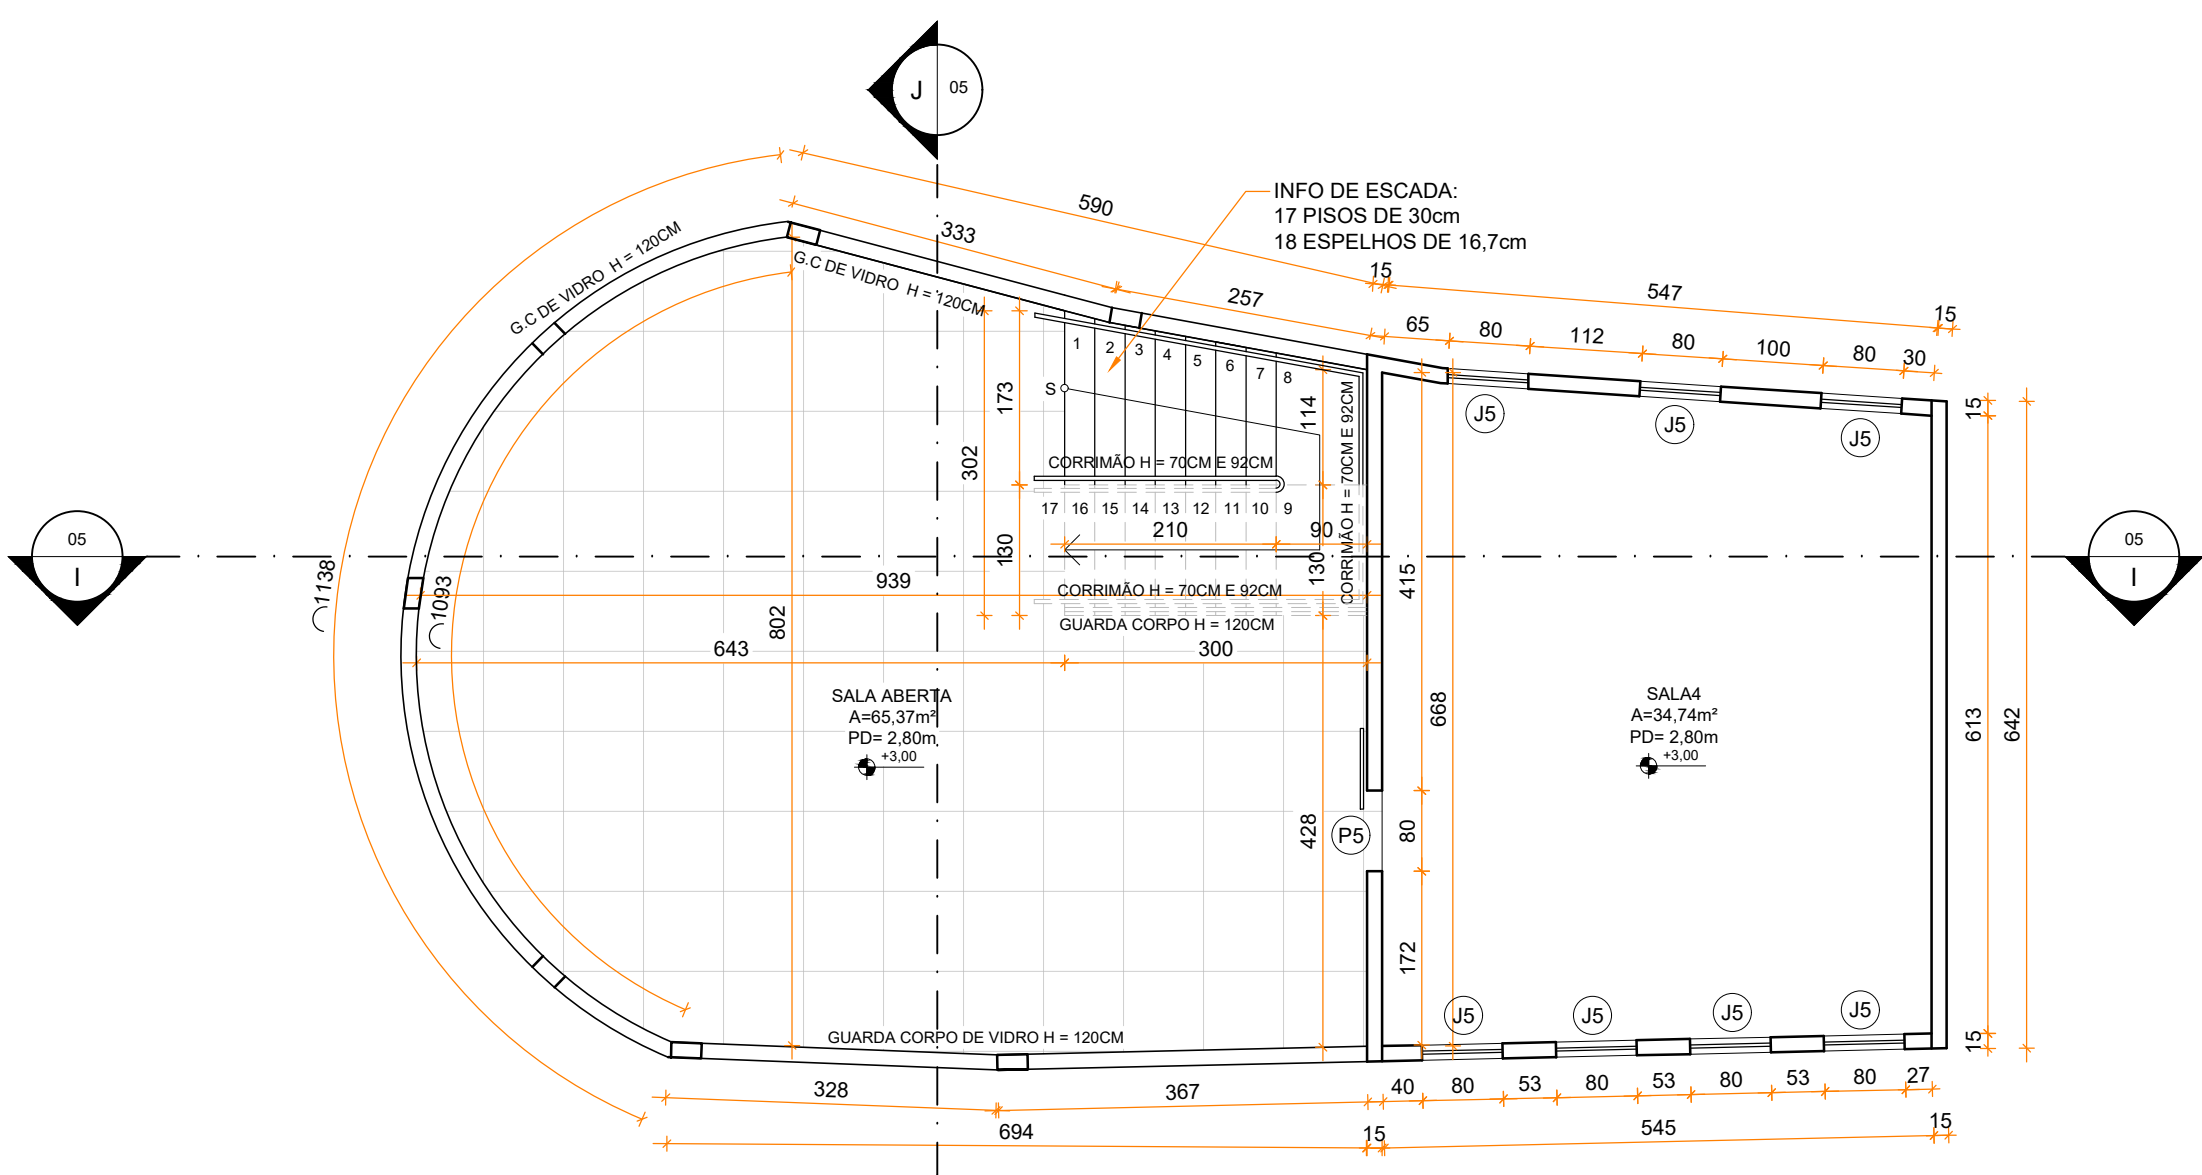

33 PLANTA BAIXA - SALA DE ESTUDOS BLOCO D - 1º PAVIMENTO


ÁREA: 107,90m²

0 1 2 3 4 5 10m

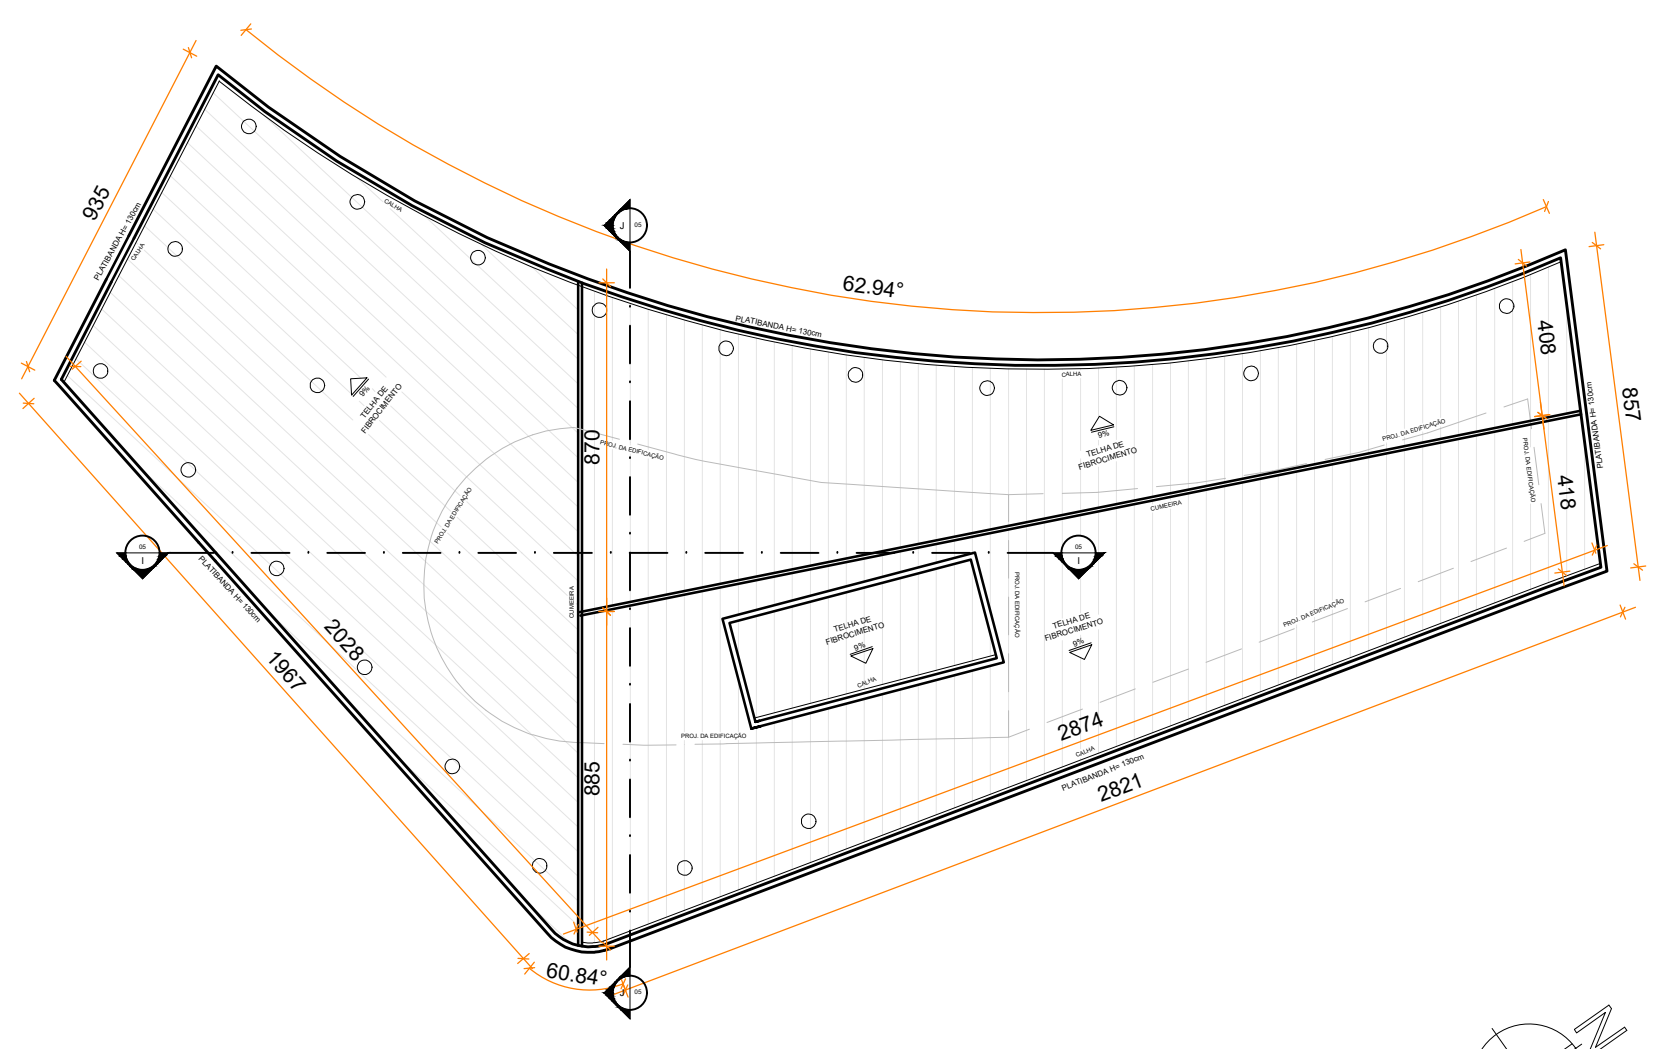


37 PLANTA DE COBERTURA - BLOCO D

0 1 2 3 4 5 10m

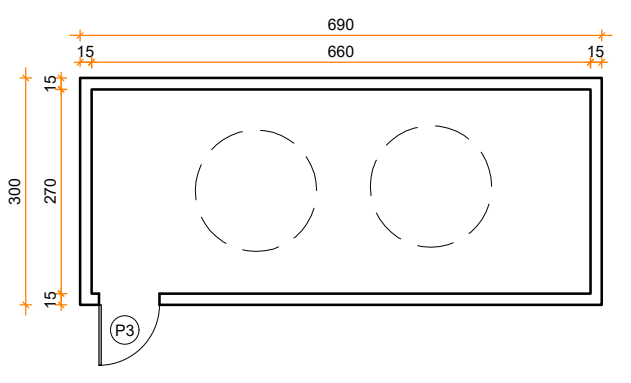

34 PLANTA BAIXA CAIXA D'ÁGUA BLOCO D

0 1 2 3 4 5 10m

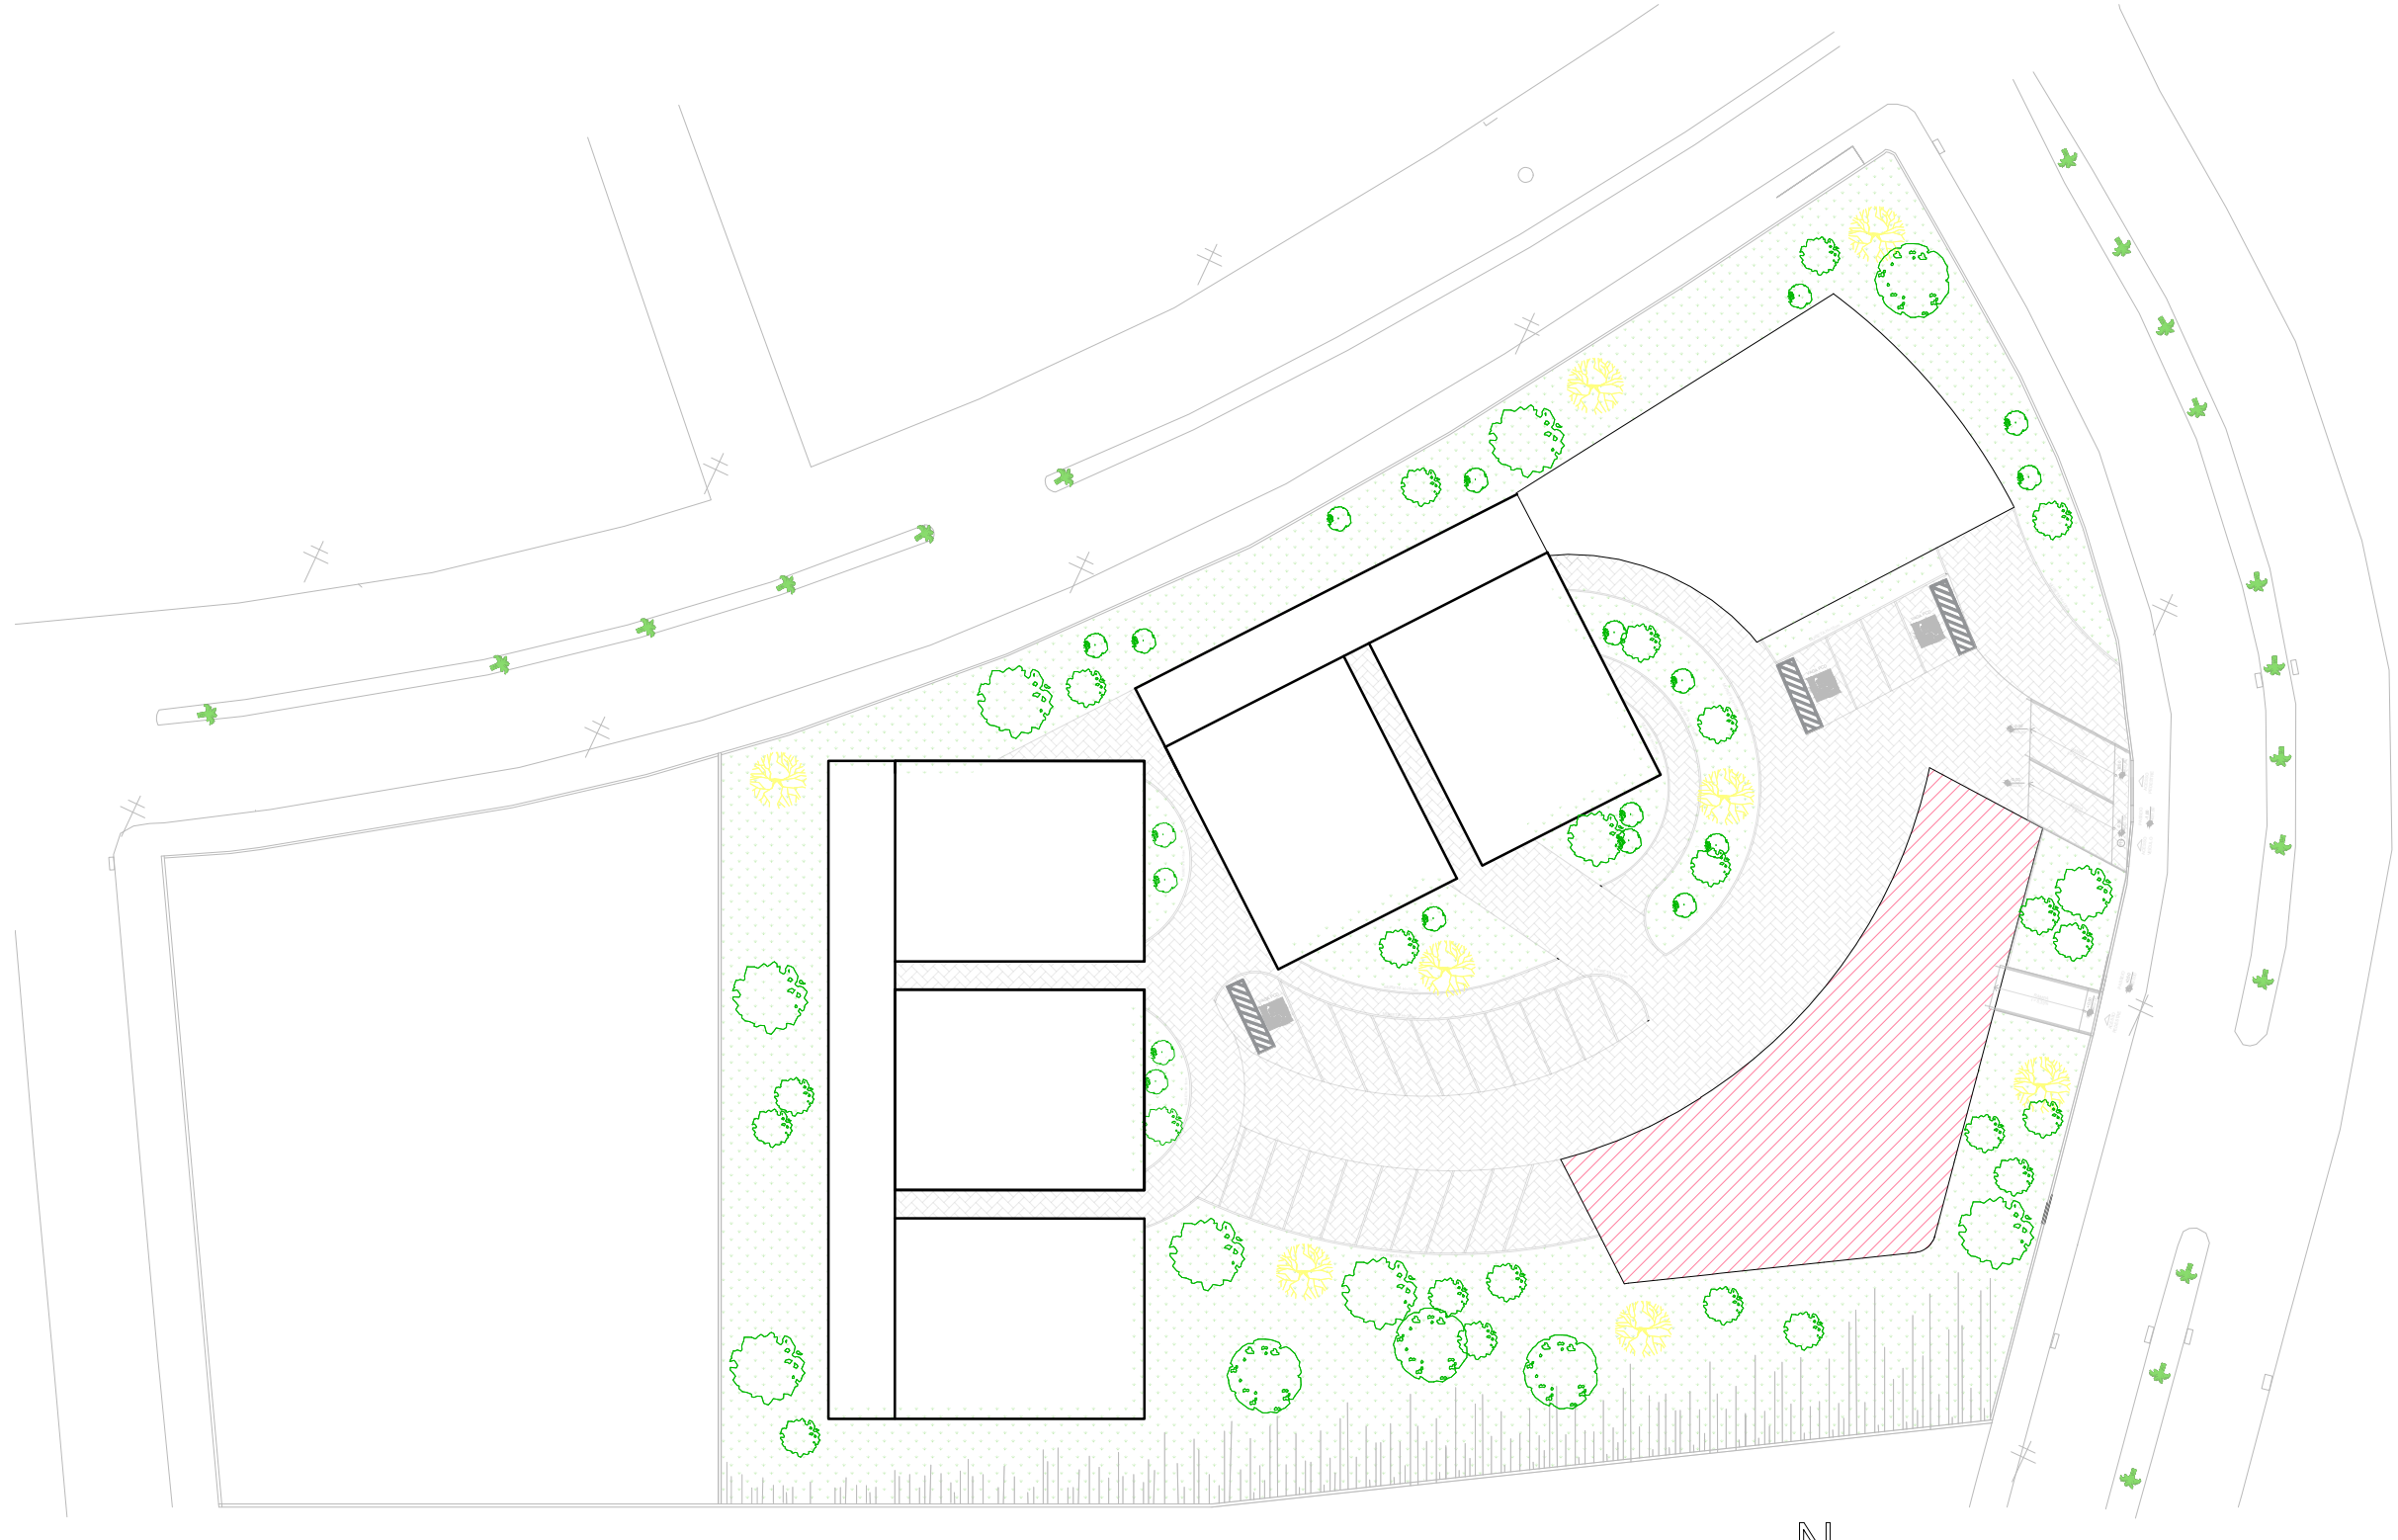

40 MAPA CHAVE - BLOCO D

0 1 2 3 4 5 10m

ESPECIFICAÇÕES PORTAS/BLOCO			
COD.	QUANTIDADE	DESCRIÇÃO	UNID.
P1	100	PORTA DE ALUMINIO DE 1,20x2,10m, COM VIGAS DE ALUMINIO, ACABAMENTO EM ALUMINIO, PORTA DE ALUMINIO DE 1,20x2,10m, COM VIGAS DE ALUMINIO, ACABAMENTO EM ALUMINIO	m²
P2	100	PORTA DE ALUMINIO DE 1,20x2,10m, COM VIGAS DE ALUMINIO, ACABAMENTO EM ALUMINIO, PORTA DE ALUMINIO DE 1,20x2,10m, COM VIGAS DE ALUMINIO, ACABAMENTO EM ALUMINIO	m²
P3	100	PORTA DE ALUMINIO DE 1,20x2,10m, COM VIGAS DE ALUMINIO, ACABAMENTO EM ALUMINIO, PORTA DE ALUMINIO DE 1,20x2,10m, COM VIGAS DE ALUMINIO, ACABAMENTO EM ALUMINIO	m²
P4	100	PORTA DE ALUMINIO DE 1,20x2,10m, COM VIGAS DE ALUMINIO, ACABAMENTO EM ALUMINIO, PORTA DE ALUMINIO DE 1,20x2,10m, COM VIGAS DE ALUMINIO, ACABAMENTO EM ALUMINIO	m²
P5	100	PORTA DE ALUMINIO DE 1,20x2,10m, COM VIGAS DE ALUMINIO, ACABAMENTO EM ALUMINIO, PORTA DE ALUMINIO DE 1,20x2,10m, COM VIGAS DE ALUMINIO, ACABAMENTO EM ALUMINIO	m²
P6	100	PORTA DE ALUMINIO DE 1,20x2,10m, COM VIGAS DE ALUMINIO, ACABAMENTO EM ALUMINIO, PORTA DE ALUMINIO DE 1,20x2,10m, COM VIGAS DE ALUMINIO, ACABAMENTO EM ALUMINIO	m²

ESPECIFICAÇÕES JANELAS			
COD.	QUANTIDADE	DESCRIÇÃO	UNID.
J1	100	JANELA DE ALUMINIO DE 1,20x2,10m, COM VIGAS DE ALUMINIO, ACABAMENTO EM ALUMINIO, JANELA DE ALUMINIO DE 1,20x2,10m, COM VIGAS DE ALUMINIO, ACABAMENTO EM ALUMINIO	m²
J2	100	JANELA DE ALUMINIO DE 1,20x2,10m, COM VIGAS DE ALUMINIO, ACABAMENTO EM ALUMINIO, JANELA DE ALUMINIO DE 1,20x2,10m, COM VIGAS DE ALUMINIO, ACABAMENTO EM ALUMINIO	m²
J3	100	JANELA DE ALUMINIO DE 1,20x2,10m, COM VIGAS DE ALUMINIO, ACABAMENTO EM ALUMINIO, JANELA DE ALUMINIO DE 1,20x2,10m, COM VIGAS DE ALUMINIO, ACABAMENTO EM ALUMINIO	m²
J4	100	JANELA DE ALUMINIO DE 1,20x2,10m, COM VIGAS DE ALUMINIO, ACABAMENTO EM ALUMINIO, JANELA DE ALUMINIO DE 1,20x2,10m, COM VIGAS DE ALUMINIO, ACABAMENTO EM ALUMINIO	m²
J5	100	JANELA DE ALUMINIO DE 1,20x2,10m, COM VIGAS DE ALUMINIO, ACABAMENTO EM ALUMINIO, JANELA DE ALUMINIO DE 1,20x2,10m, COM VIGAS DE ALUMINIO, ACABAMENTO EM ALUMINIO	m²
J6	100	JANELA DE ALUMINIO DE 1,20x2,10m, COM VIGAS DE ALUMINIO, ACABAMENTO EM ALUMINIO, JANELA DE ALUMINIO DE 1,20x2,10m, COM VIGAS DE ALUMINIO, ACABAMENTO EM ALUMINIO	m²

ESPECIFICAÇÕES BRISOS			
COD.	QUANTIDADE	DESCRIÇÃO	UNID.
B1	100	BRISA DE ALUMINIO DE 1,20x2,10m, COM VIGAS DE ALUMINIO, ACABAMENTO EM ALUMINIO, BRISA DE ALUMINIO DE 1,20x2,10m, COM VIGAS DE ALUMINIO, ACABAMENTO EM ALUMINIO	m²
B2	100	BRISA DE ALUMINIO DE 1,20x2,10m, COM VIGAS DE ALUMINIO, ACABAMENTO EM ALUMINIO, BRISA DE ALUMINIO DE 1,20x2,10m, COM VIGAS DE ALUMINIO, ACABAMENTO EM ALUMINIO	m²
B3	100	BRISA DE ALUMINIO DE 1,20x2,10m, COM VIGAS DE ALUMINIO, ACABAMENTO EM ALUMINIO, BRISA DE ALUMINIO DE 1,20x2,10m, COM VIGAS DE ALUMINIO, ACABAMENTO EM ALUMINIO	m²
B4	100	BRISA DE ALUMINIO DE 1,20x2,10m, COM VIGAS DE ALUMINIO, ACABAMENTO EM ALUMINIO, BRISA DE ALUMINIO DE 1,20x2,10m, COM VIGAS DE ALUMINIO, ACABAMENTO EM ALUMINIO	m²
B5	100	BRISA DE ALUMINIO DE 1,20x2,10m, COM VIGAS DE ALUMINIO, ACABAMENTO EM ALUMINIO, BRISA DE ALUMINIO DE 1,20x2,10m, COM VIGAS DE ALUMINIO, ACABAMENTO EM ALUMINIO	m²
B6	100	BRISA DE ALUMINIO DE 1,20x2,10m, COM VIGAS DE ALUMINIO, ACABAMENTO EM ALUMINIO, BRISA DE ALUMINIO DE 1,20x2,10m, COM VIGAS DE ALUMINIO, ACABAMENTO EM ALUMINIO	m²