



APP CAMPUS USP

LEGENDA

- ÁREA DE EXPANSÃO
- ÁREA CONSTRUÍDA EXISTENTE
- ÁREA DE PROTEÇÃO AMBIENTAL
- ÁREA DE PROTEÇÃO AMBIENTAL
UNIVERSIDADE FEDERAL DE OURO PRETO



UFOP

Universidade Federal
de Ouro Preto

DEPARTAMENTO DE ARQUITETURA E URBANISMO

TRABALHO FINAL DE GRADUAÇÃO II

ASSUNTO: ARQUITETURA DO ACOlhIMENTO:
PROPOSTA DE AMPLIAÇÃO DO INSTITUTO JOÃO
VALENTE PARA PACIENTES EM TRATAMENTO
HOSPITALAR E ACOMPANHANTES EM RIBEIRÃO
PRETO


DATA : 07/2026

ESCALA: NO DESENHO


PRANCHA: Nº

01


DISCENTE: KEMMYLE BEGUETTO FEITOSA
ORIENTADOR: PROFº. RODRIGO DA CUNHA NOGUEIRA

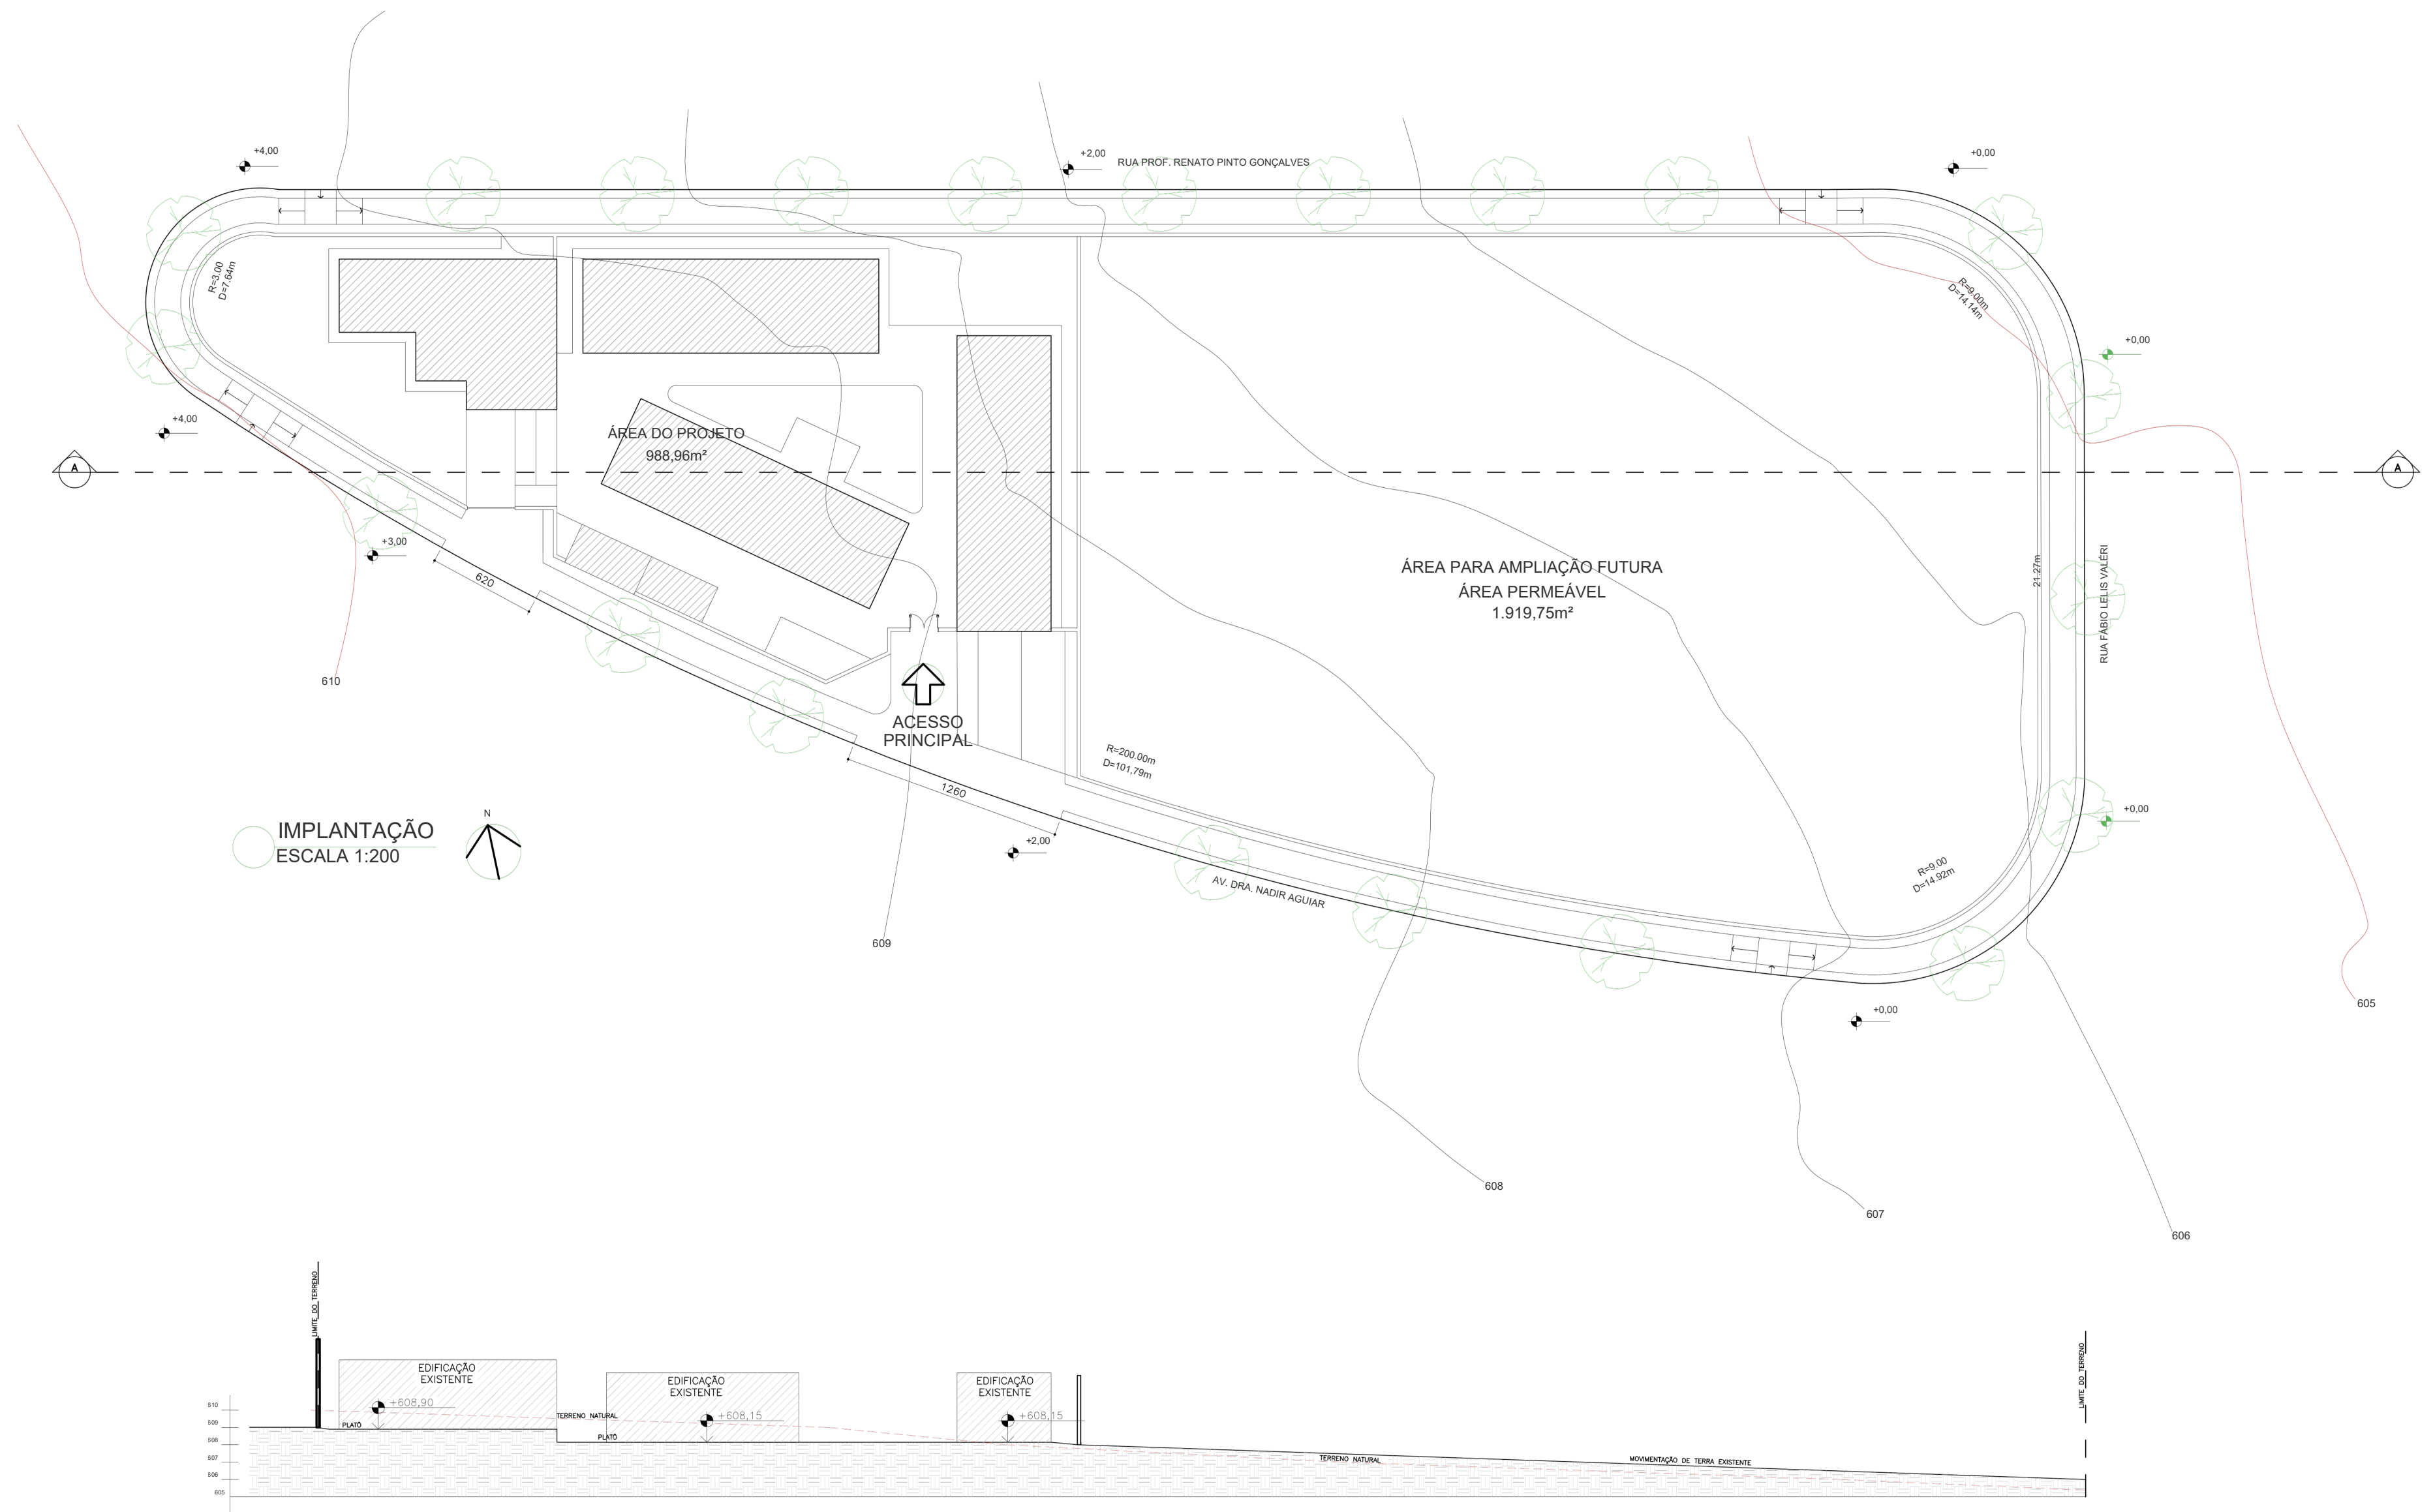

UNIVERSIDADE FEDERAL DE OURO PRETO	
 UFOP Universidade Federal de Ouro Preto	
DEPARTAMENTO DE ARQUITETURAEURBANISMO TRABALHO FINAL DE GRADUAÇÃOII	
ASSUNTO: ARQUITETURA DO ACOLHIMENTO: PROPOSTA DE AMPLIAÇÃO DO INSTITUTO JOÃO VALENTE PARA PACIENTES EM TRATAMENTO HOSPITALAR E ACOMPANHANTES EM RIBEIRÃO PRETO	PRANCHA: Nº
DATA : 07/2026	ESCALA: NO DESENHO
DISCENTE: KEMMYLE BEGUETTO FEITOSA ORIENTADOR: PROFº. RODRIGO DA CUNHA NOGUEIRA	
09	

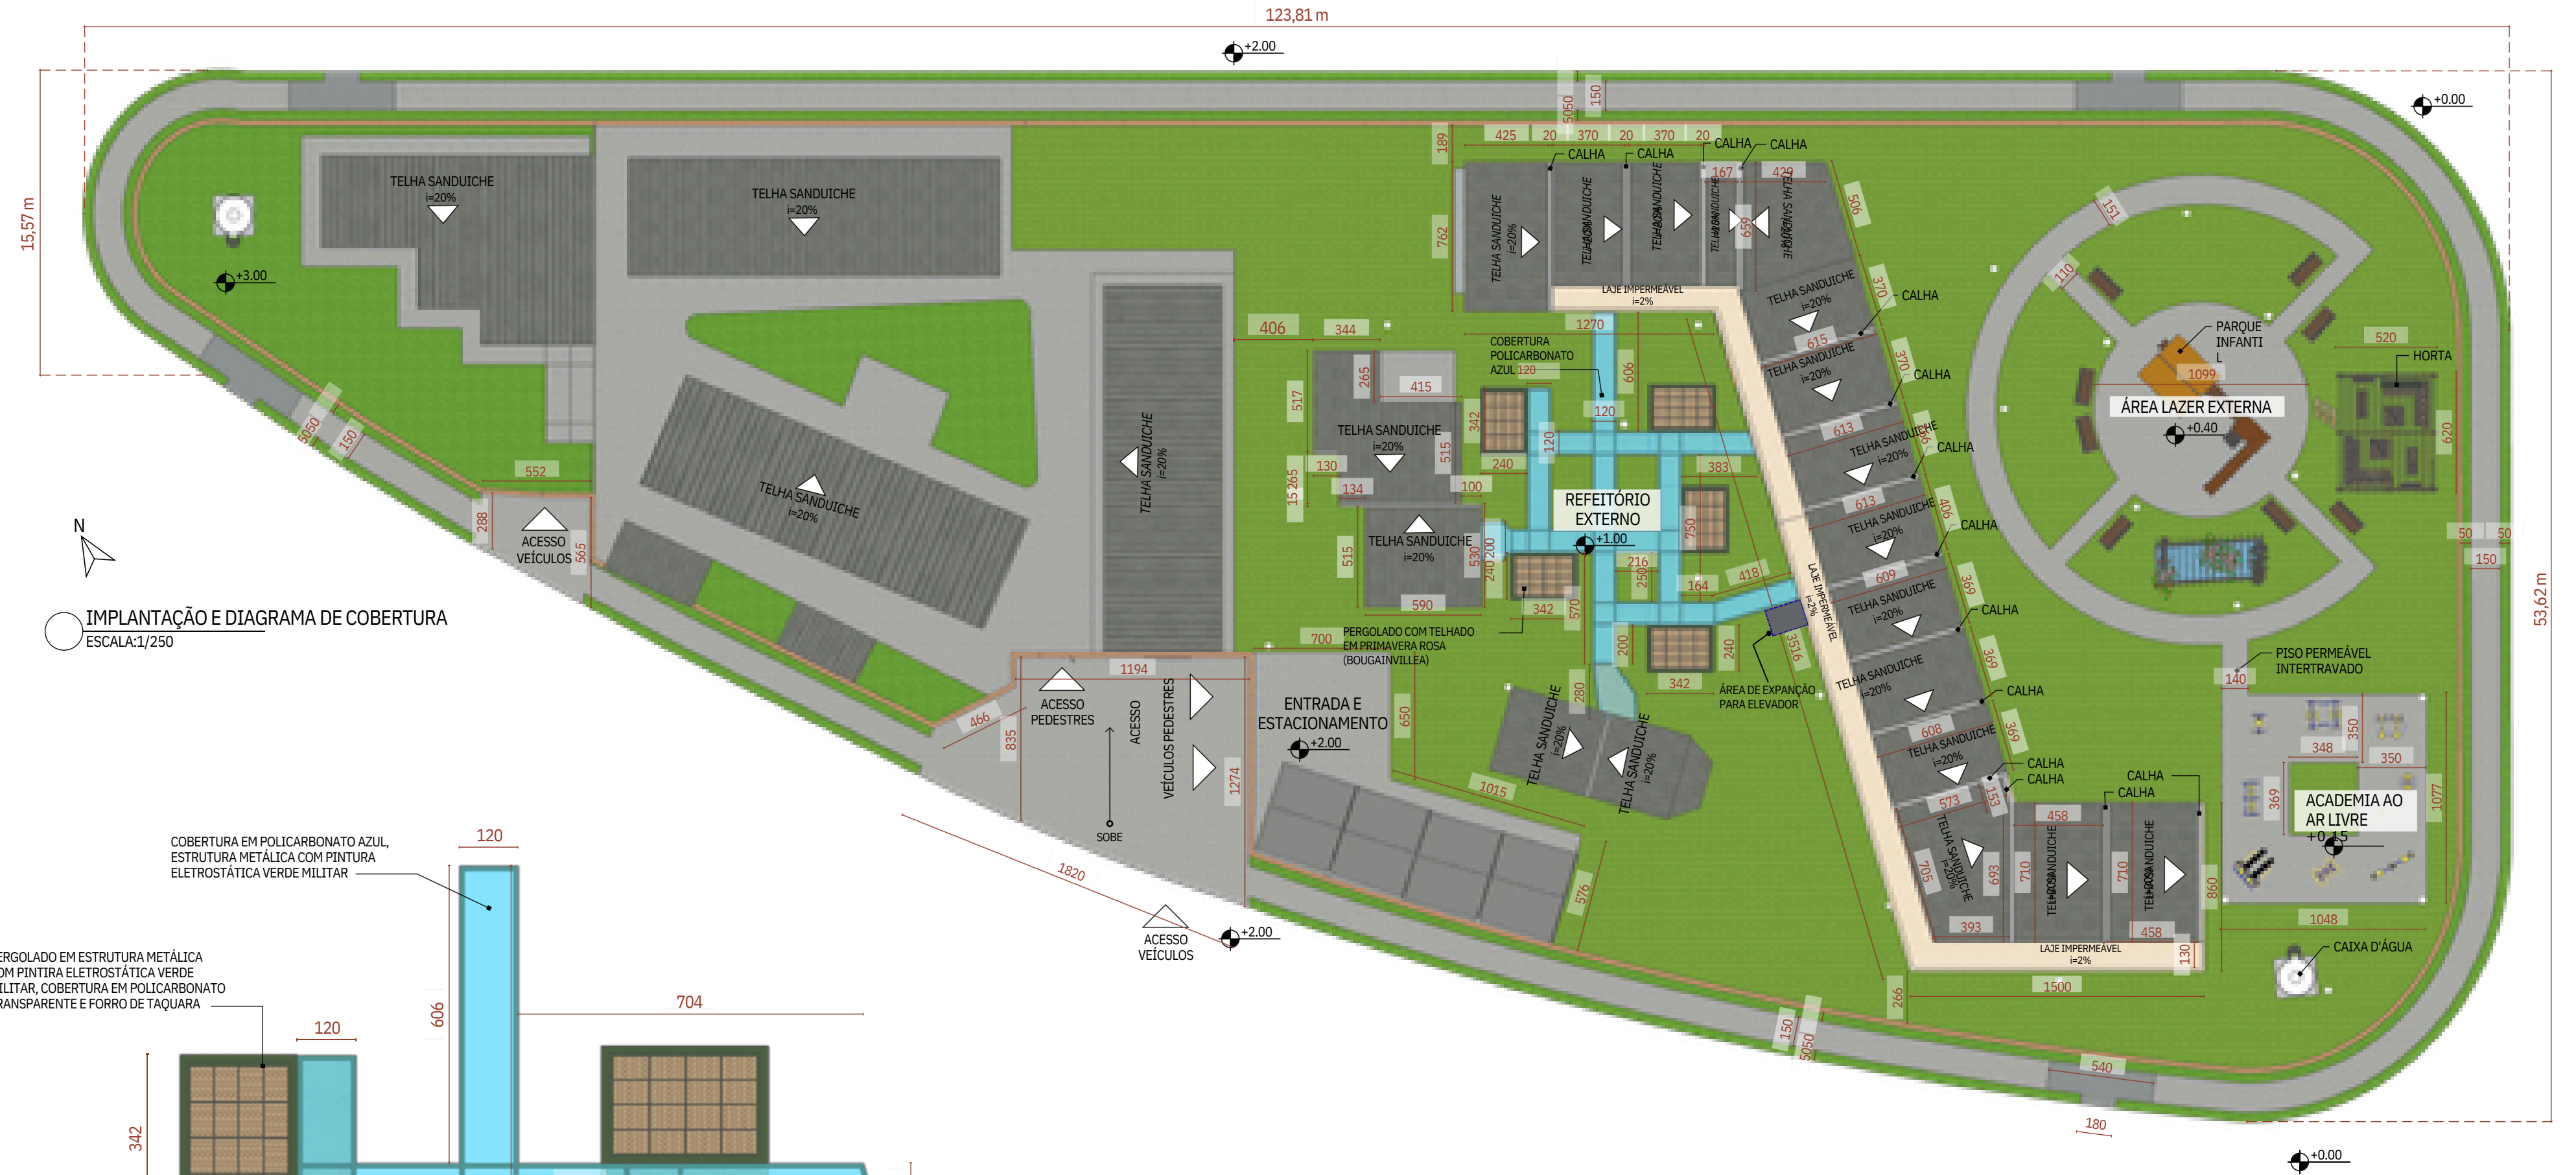

IMPLANTAÇÃO E DIAGRAMA DE COBERTURA
ESCALA:1/250

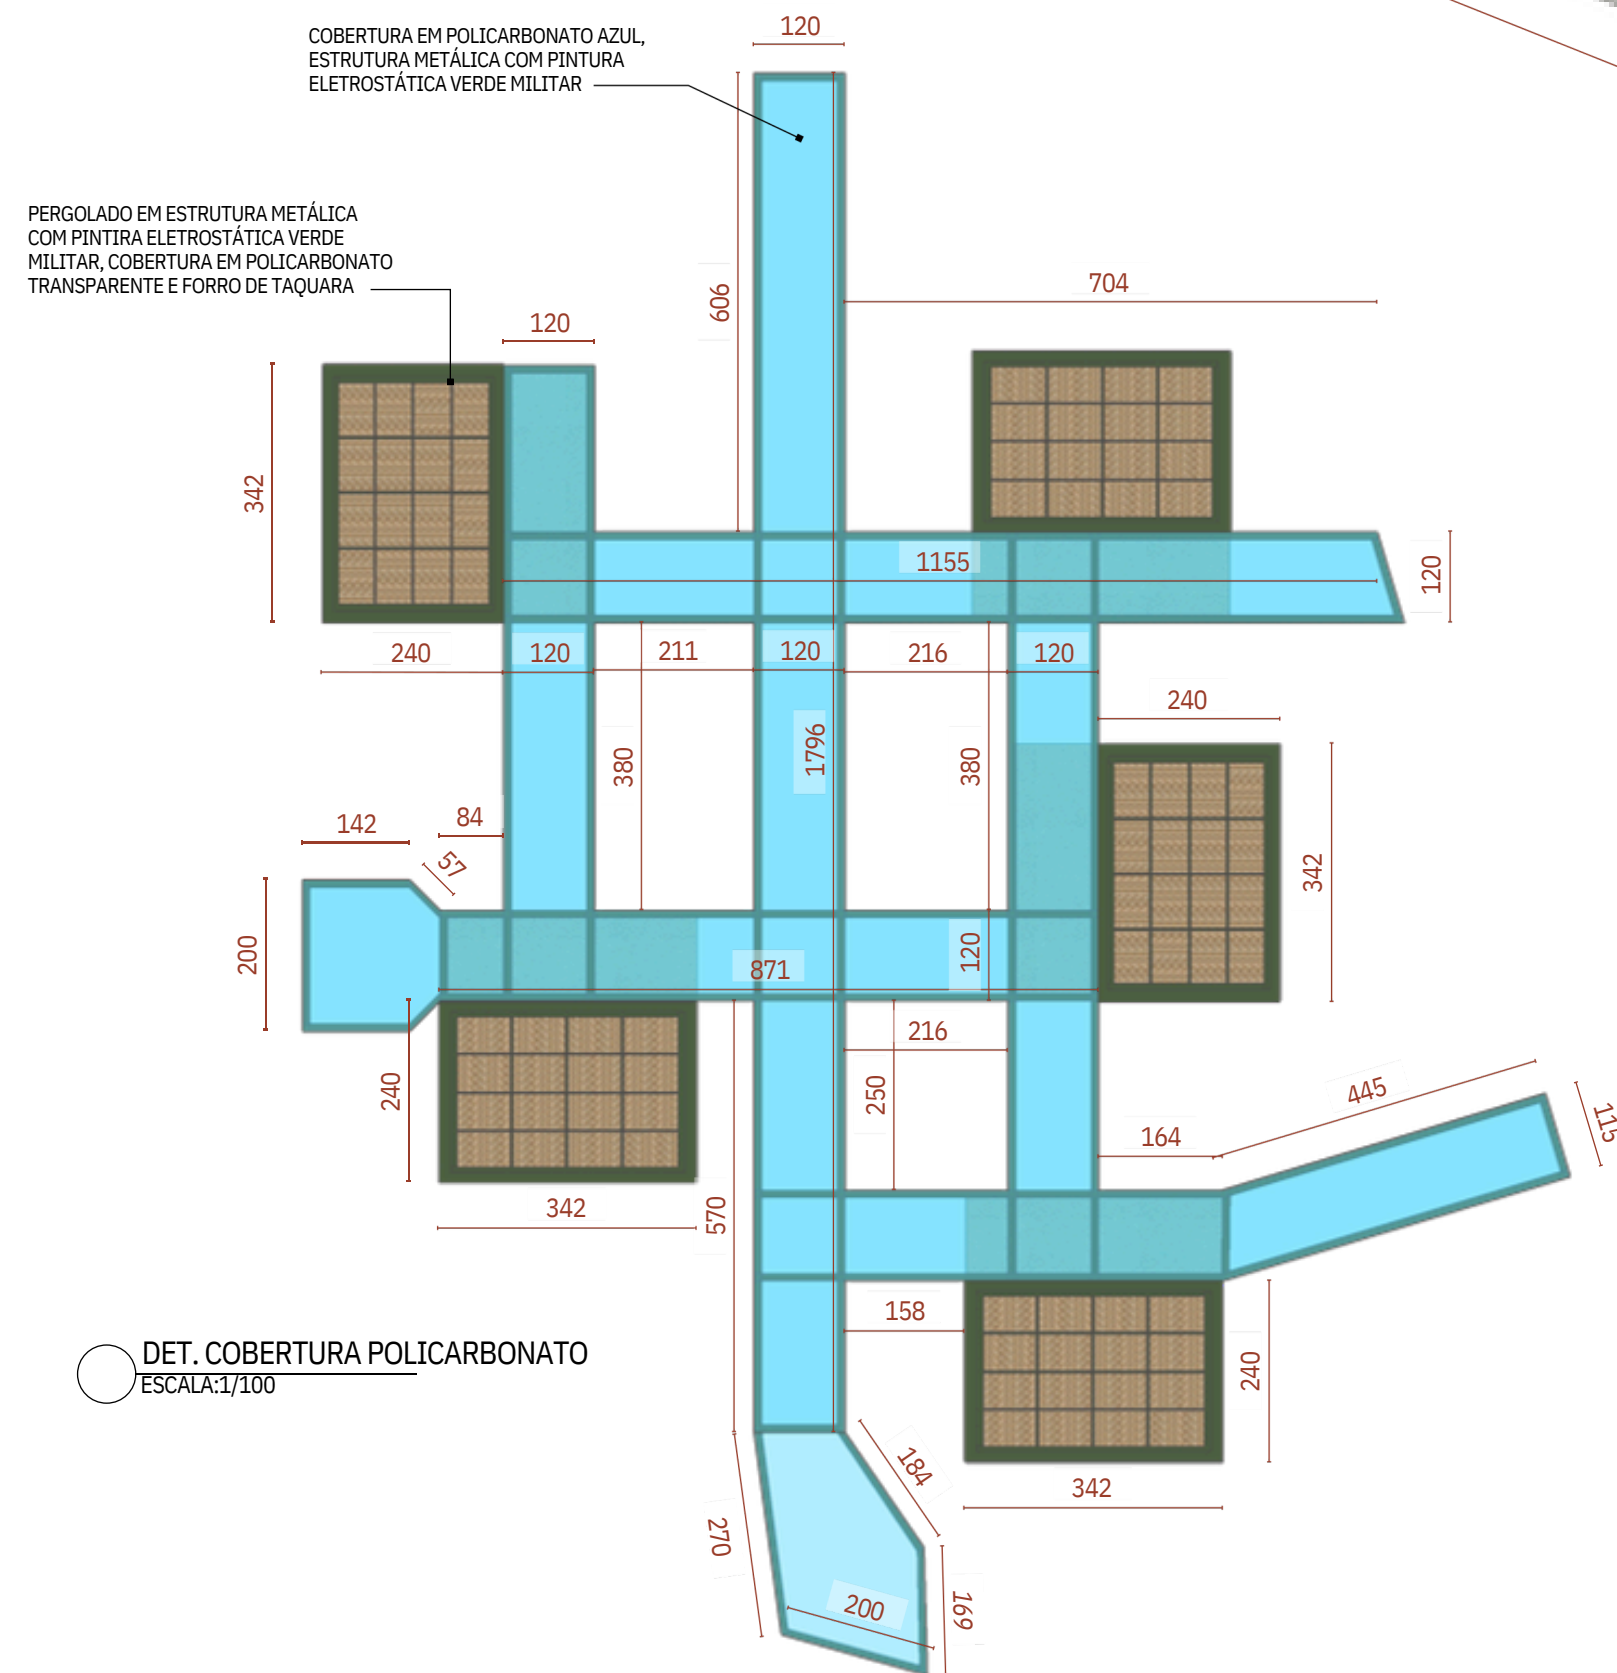

DET. COBERTURA POLICARBONATO
ESCALA:1/100

UNIVERSIDADE FEDERAL DE OURO PRETO



UFOP
Universidade Federal
de Ouro Preto

DEPARTAMENTO DE ARQUITETURA E URBANISMO
TRABALHO FINAL DE GRADUAÇÃO II

ASSUNTO: ARQUITETURA DO ACOLHIMENTO:
PROPOSTA DE AMPLIAÇÃO DO INSTITUTO JOÃO
VALENTE PARA PACIENTES EM TRATAMENTO
HOSPITALAR E ACOMPANHANTES EM RIBEIRÃO
PRETO

DATA : 07/2026 ESCALA: NO DESENHO

DISCENTE: KEMMYLE BEGUETTO FEITOSA
ORIENTADOR: PROFº. RODRIGO DA CUNHA NOGUEIRA

PRANCHA: Nº

02

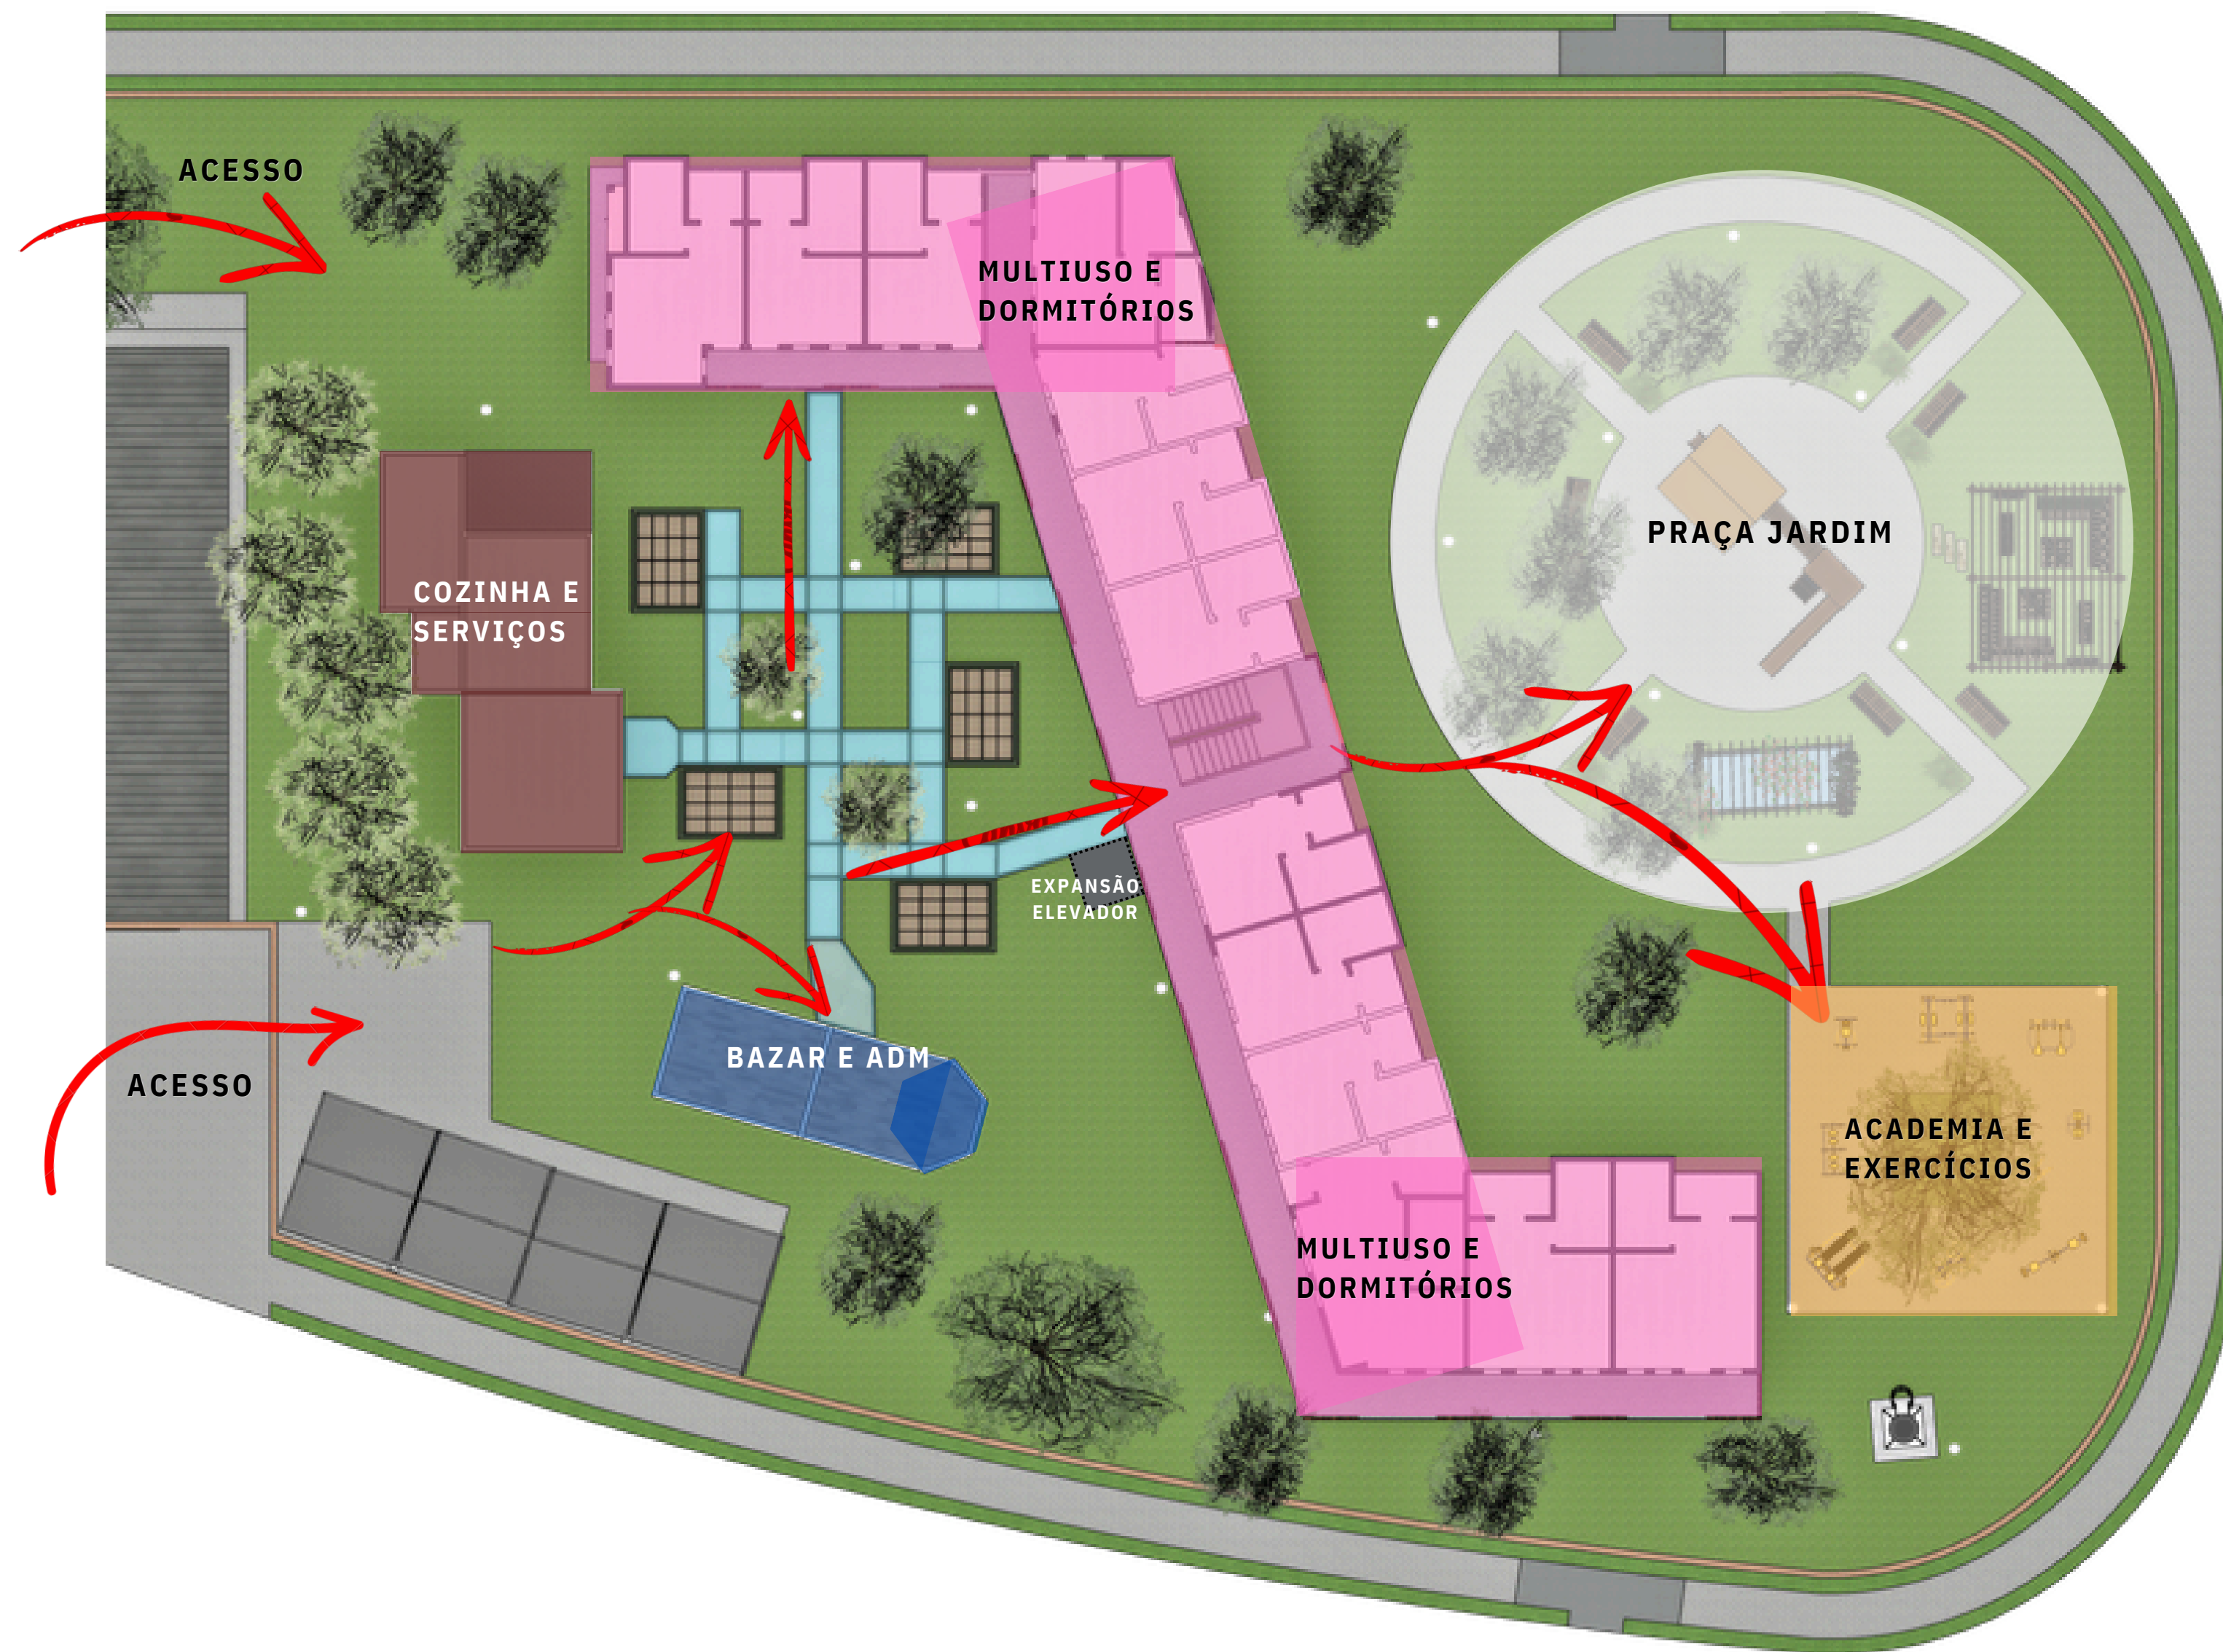


DIAGRAMA DE FLUXO E SETORIZAÇÃO
SEMESCALA

*TODAS AS MEDIDAS ESTÃO EM CENTÍMETROS

UNIVERSIDADE FEDERAL DE OURO PRETO



UFOP
Universidade Federal
de Ouro Preto

DEPARTAMENTO DE ARQUITETURA E URBANISMO
TRABALHO FINAL DE GRADUAÇÃO II

ASSUNTO: ARQUITETURA DO ACOLHIMENTO:
PROPOSTA DE AMPLIAÇÃO DO INSTITUTO JOÃO
VALENTE PARA PACIENTES EM TRATAMENTO
HOSPITALAR E ACOMPANHANTES EM RIBEIRÃO
PRETO


DATA: 07/2026

ESCALA: NO DESENHO


PRANCHA: Nº

03


DISCENTE: KEMMYLE BEGUETTO FEITOSA
ORIENTADOR: PROFº. RODRIGO DA CUNHA NOGUEIRA

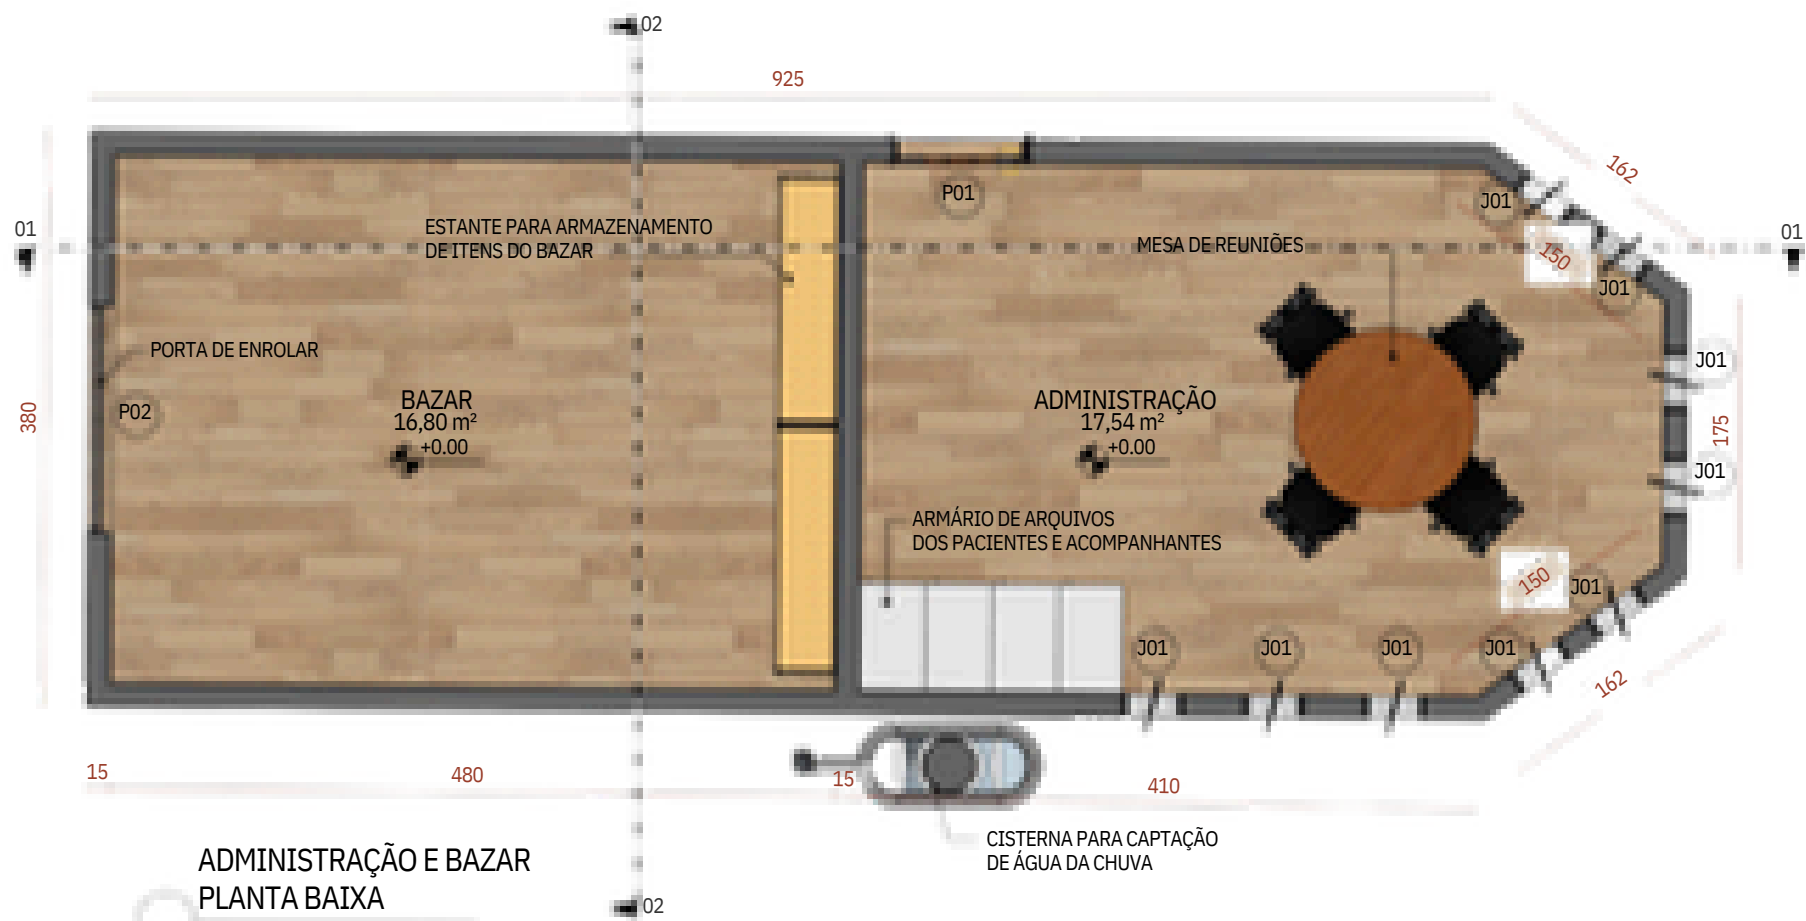


ADMINISTRAÇÃO E BAZAR
PLANTA BAIXA
ESCALA: 1/50

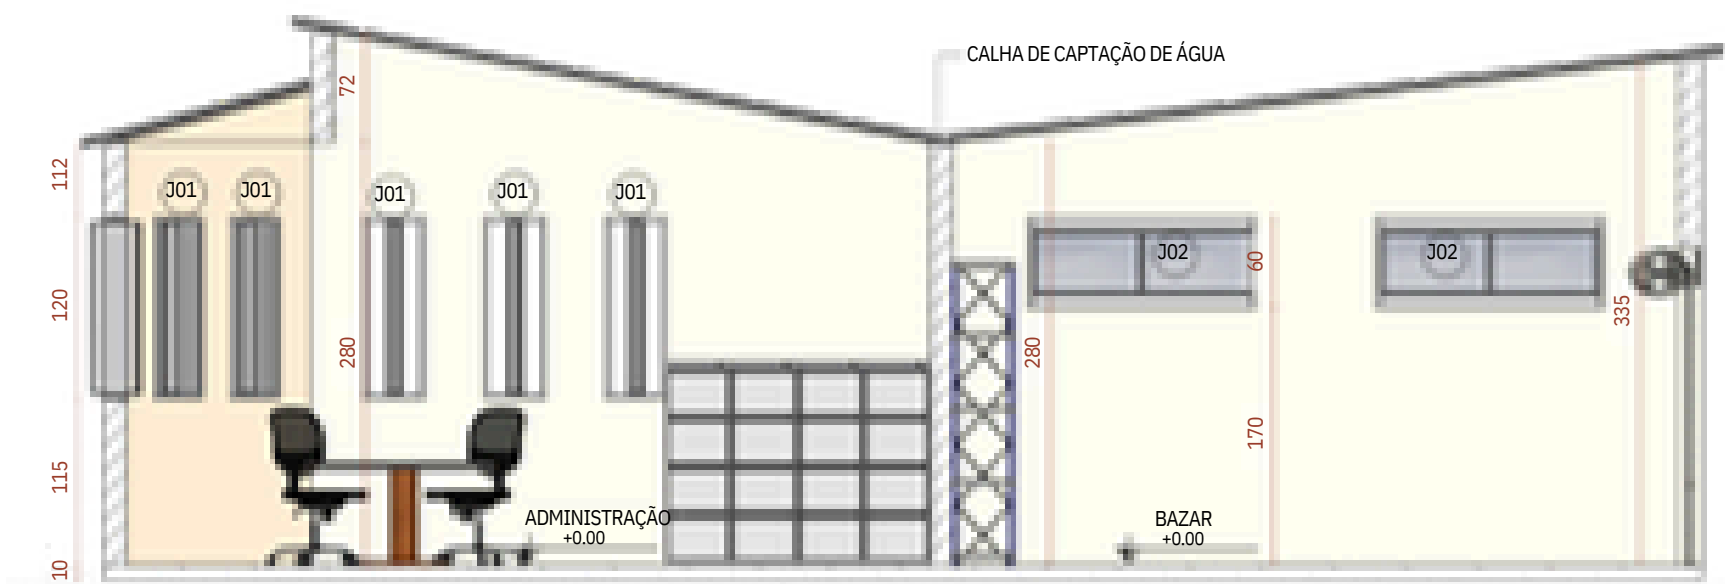

ADMINISTRAÇÃO E BAZAR
CORTE 01
ESCALA: 1/50

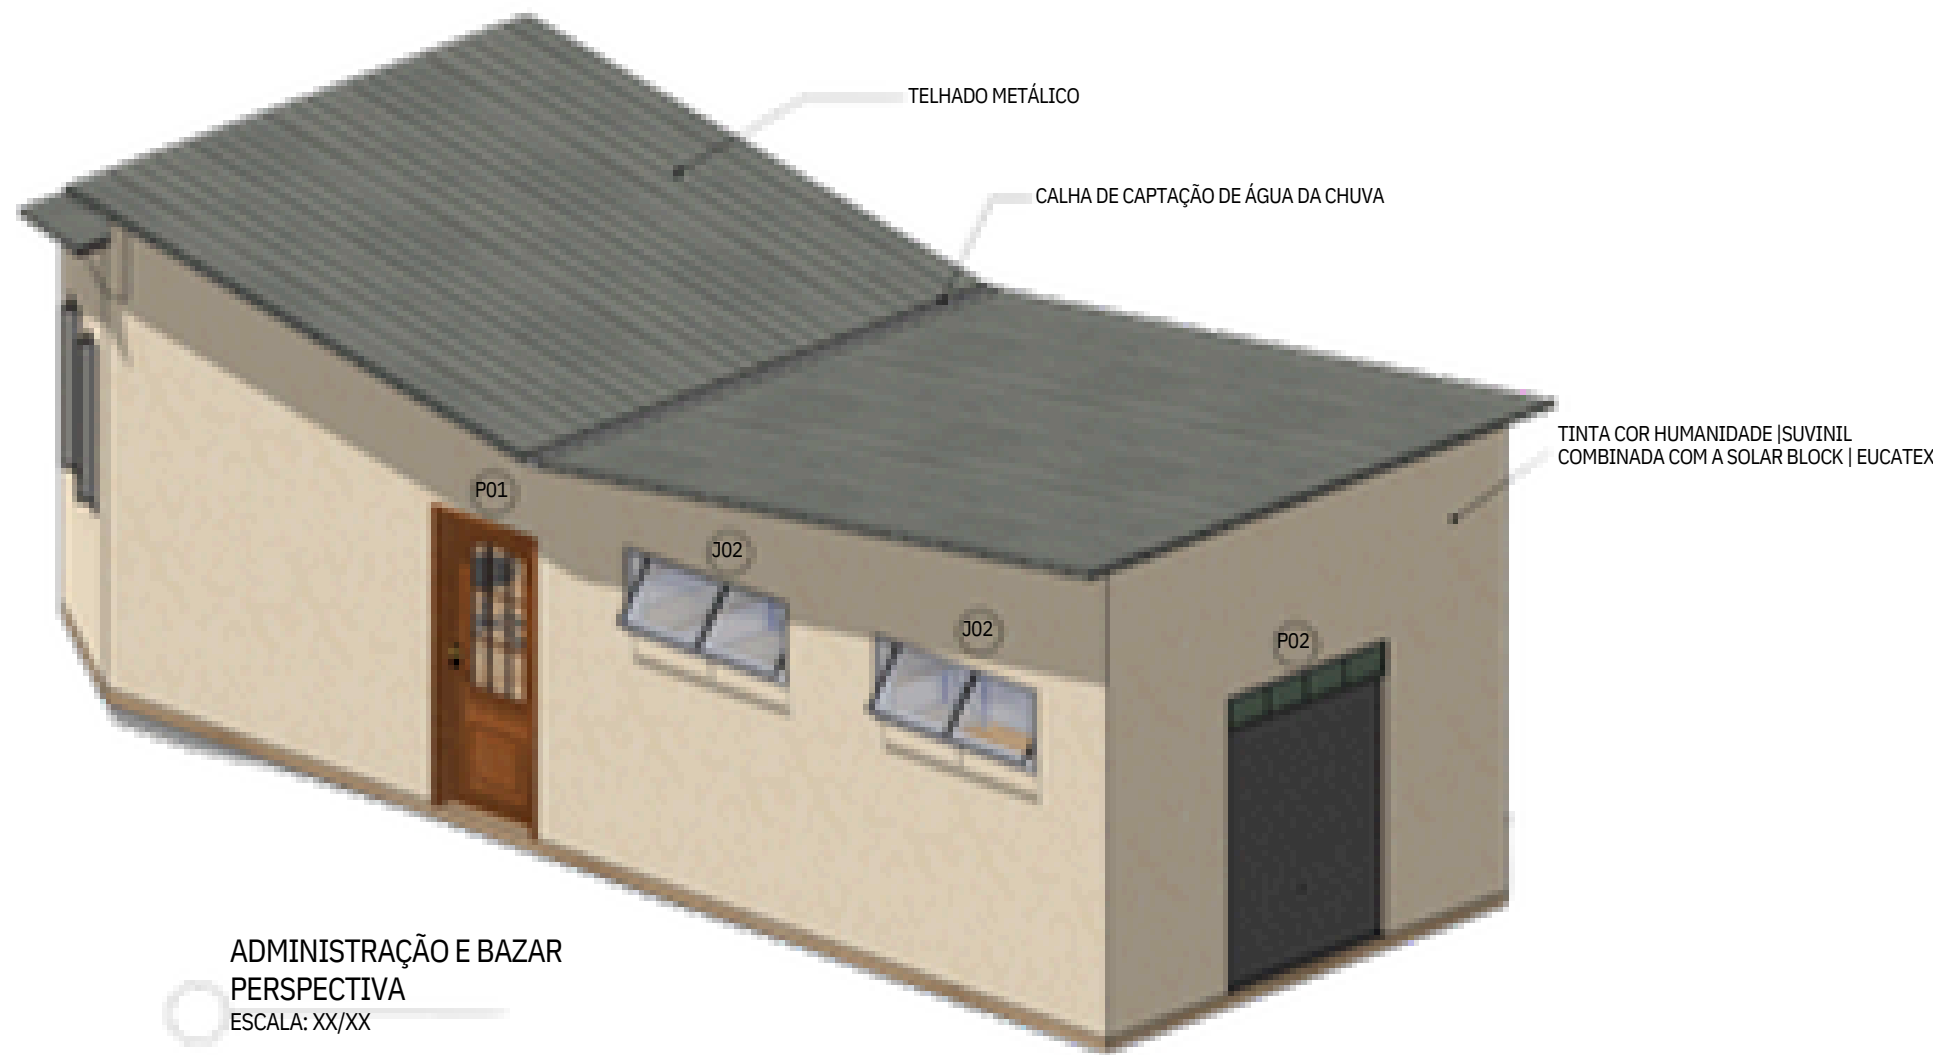

ADMINISTRAÇÃO E BAZAR
PERSPECTIVA
ESCALA: XX/XX

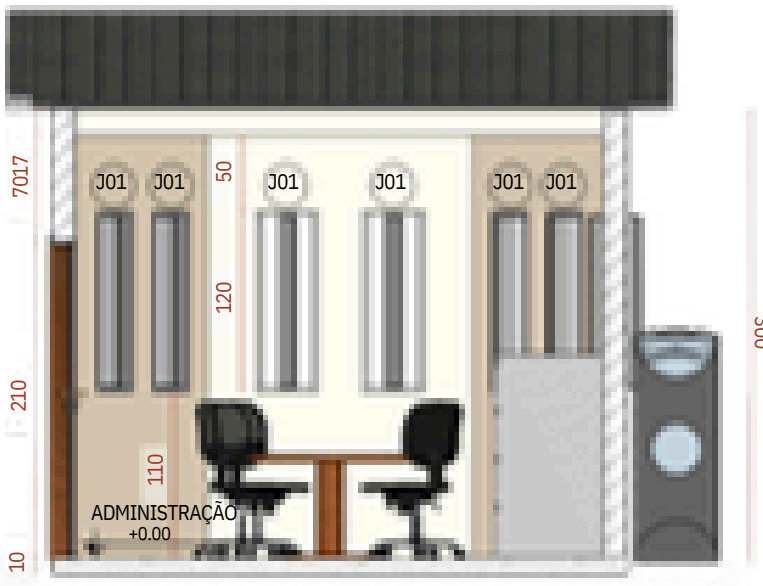

ADMINISTRAÇÃO E BAZAR
CORTE 02
ESCALA: 1/50

QUADRO DE ESQUADRIAS (PORTAS)				
SÍMBOLO	LARGURA	ALTURA	MATERIAL	QUANT.
P01	90	210	MADEIRA	01
P02	150	215	METÁLICA	01

QUADRO DE ESQUADRIAS (JANELAS)					
SÍMBOLO	LARGURA	ALTURA	PEITORIL	MATERIAL	QUANT.
J01	40	120	11	ALÚMINIO	09
J02	150	60	0	ALUMÍNIO	04


17
0



MAPA GEOLOCALIZADOR

*TODAS AS MEDIDAS ESTÃO EM CENTÍMETROS

UNIVERSIDADE FEDERAL DE OURO PRETO

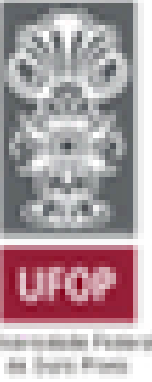

DEPARTAMENTO DE ARQUITETURAEURBANISMO
TRABALHO FINAL DE GRADUAÇÃOII

ASSUNTO: ARQUITETURA DO ACOLHIMENTO:
PROPOSTA DE AMPLIAÇÃO DO INSTITUTO JOÃO
VALENTE PARA PACIENTES EM TRATAMENTO
HOSPITALAR E ACOMPANHANTES EM RIBEIRÃO
PRETO

DATA : 07/2026 ESCALA: NO DESENHO


PRANCHA: Nº

04


DISCENTE: KEMMYLE BEGUETTO FEITOSA
ORIENTADOR: PROFº. RODRIGO DA CUNHA NOGUEIRA



COZINHA E DML
PLANTA BAIXA
ESCALA: 1/50

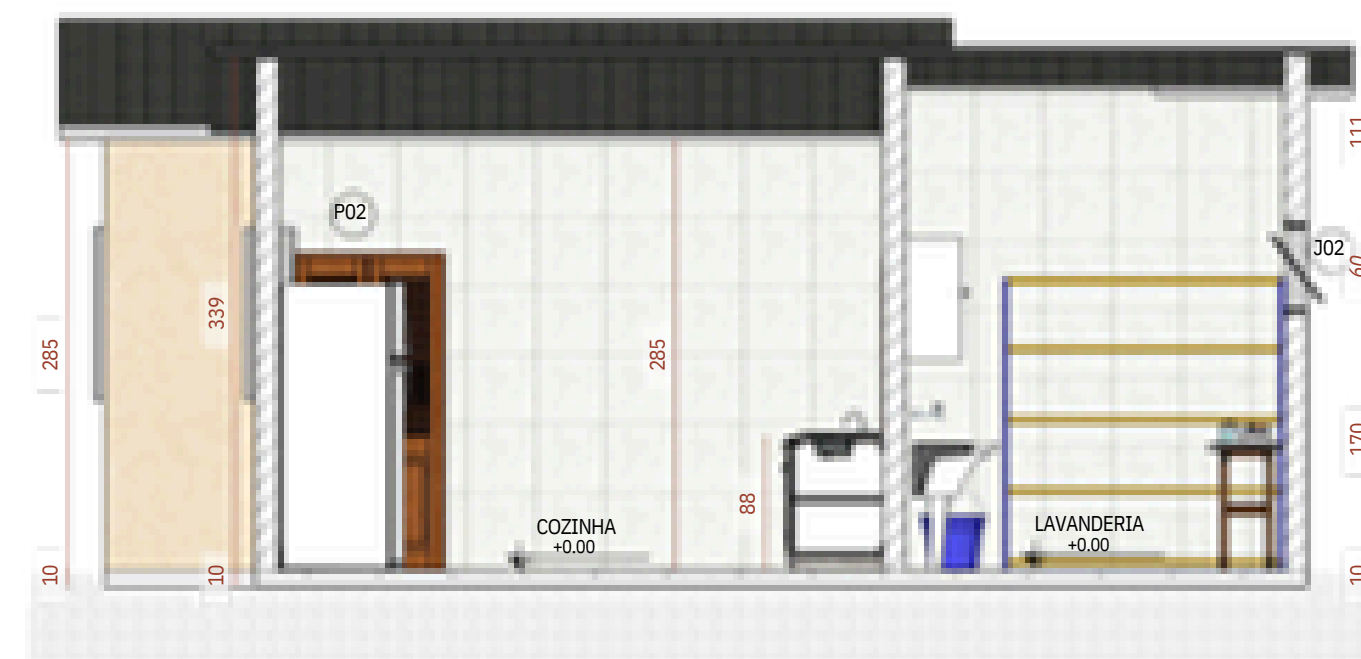

COZINHA E DML
CORTE 01
ESCALA: 1/50

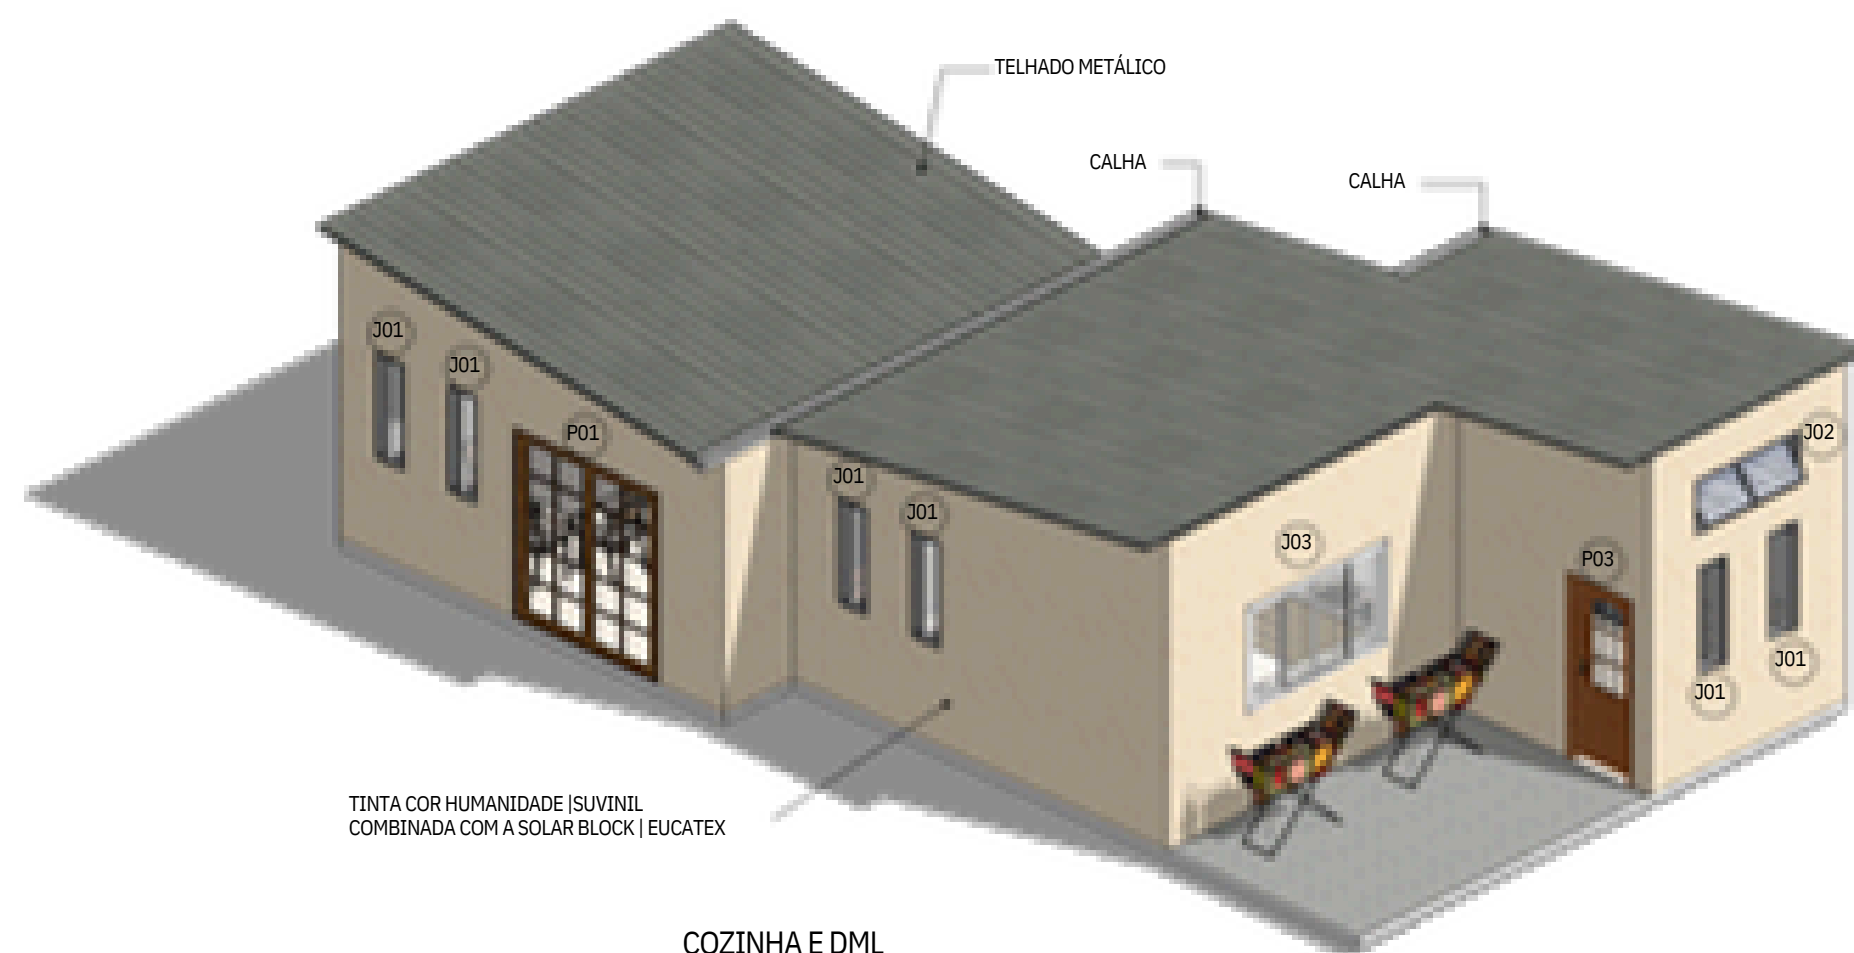

TINTA COR HUMANIDADE (SUVINIL
COMBINADA COM A SOLAR BLOCK) EUCATEX

COZINHA E DML
PERSPECTIVA
ESCALA: XX/XX



COZINHA E DML
CORTE 02
ESCALA: 1/50

QUADRO DE ESQUADRIAS (PORTAS)				
SÍMBOLO	LARGURA	ALTURA	MATERIAL	QUANT.
P01	200	210	MADEIRA	01
P02	100	210	MADEIRA	01
P03	90	210	MADEIRA	02


QUADRO DE ESQUADRIAS (JANELAS)					
SÍMBOLO	LARGURA	ALTURA	PEITORIL	MATERIAL	QUANT.
J01	40	120	110	ALUMÍNIO	16
J02	150	60	170	ALUMÍNIO	04
J03	200	120	110	ALUMÍNIO	01



MAPA GEOLOCALIZADOR

*TODAS AS MEDIDAS ESTÃO EM CENTÍMETROS

UNIVERSIDADE FEDERAL DE OURO PRETO

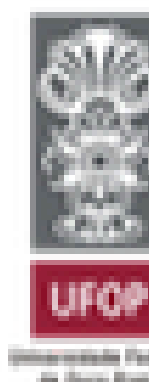

DEPARTAMENTO DE ARQUITETURA E URBANISMO
TRABALHO FINAL DE GRADUAÇÃO II

ASSUNTO: ARQUITETURA DO ACOLHIMENTO:
PROPOSTA DE AMPLIAÇÃO DO INSTITUTO JOÃO
VALENTE PARA PACIENTES EM TRATAMENTO
HOSPITALAR E ACOMPANHANTES EM RIBEIRÃO
PRETO

DATA: 07/2026

ESCALA: NO DESENHO

PRANCHA: Nº

05

DISCENTE: KEMMYLE BEGUETTO FEITOSA
ORIENTADOR: PROFº. RODRIGO DA CUNHA NOGUEIRA

QUADRO DE ESQUADRIAS (JANELAS)					
SÍMBOLO	LARGURA	ALTURA	PEITORIL	MATERIAL	QUANT.
J01	40	120	110	ALUMÍNIO	03
J02	150	60	120	ALUMÍNIO	01
J03	60	120	110	ALUMÍNIO	01



*TODAS AS MEDIDAS ESTÃO EM CENTÍMETROS

Universidade Federal
de Ouro Preto

ASSUNTO: ARQUITETURA DO ACOLHIMENTO:
PROPOSTA DE AMPLIAÇÃO DO INSTITUTO JOÃO
VALENTE PARA PACIENTES EM TRATAMENTO
HOSPITALAR E ACOMPANHANTES EM RIBEIRÃO
PRETO


DATA : 07/2026

ESCALA: NO DESENHO

DISCENTE: KEMMYLE BEGUETTO FEITOSA
ORIENTADOR: PROFº. RODRIGO DA CUNHA NOGUEIRA

PRANCHA: N°

06

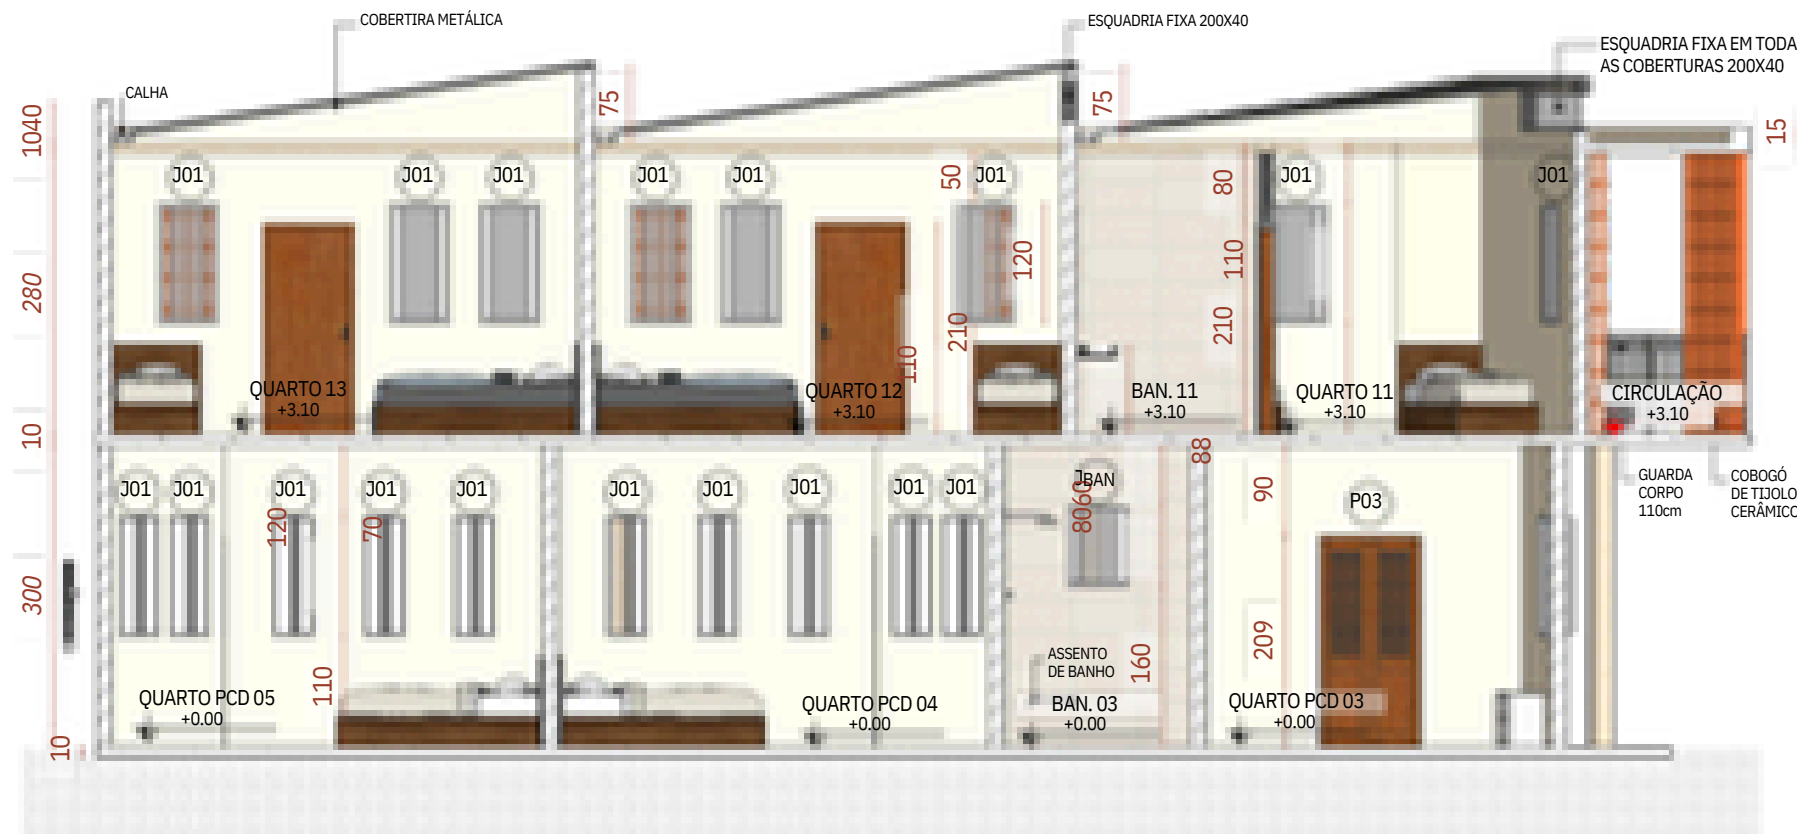

QUARTOS
PLANTA 1º PAVIMENTO
ESCALA: 1/75
*CAMAS COM BASE BAÚ


QUADRO DE ESQUADRIAS (PORTAS)				
SÍMBOLO	LARGURA	ALTURA	MATERIAL	QUANT.
P01	90	210	MADEIRA	07
P02	80	210	MADEIRA	07
P03	100	210	MADEIRA	07

QUADRO DE ESQUADRIAS (JANELAS)					
SÍMBOLO	LARGURA	ALTURA	PEITORIL	MATERIAL	QUANT.
J01	60	120	110	ALUMÍNIO	20
JBAN.	60	80	160	ALUMÍNIO	07

*TODOS OS BANHEIROS POSSUEM JANELAS ALTAS

*TODAS AS MEDIDAS ESTÃO EM CENTÍMETROS

UNIVERSIDADE FEDERAL DE OURO PRETO

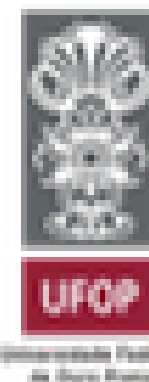

DEPARTAMENTO DE ARQUITETURAEURBANISMO
TRABALHO FINAL DE GRADUAÇÃOII


ASSUNTO: ARQUITETURA DO ACOLHIMENTO:
PROPOSTA DE AMPLIAÇÃO DO INSTITUTO JOÃO
VALENTE PARA PACIENTES EM TRATAMENTO
HOSPITALAR E ACOMPANHANTES EM RIBEIRÃO
PRETO

DATA : 07/2026 ESCALA: NO DESENHO

DISCENTE: KEMMYLE BEGUETTO FEITOSA
ORIENTADOR: PROFº. RODRIGO DA CUNHA NOGUEIRA

PRANCHA: Nº

07

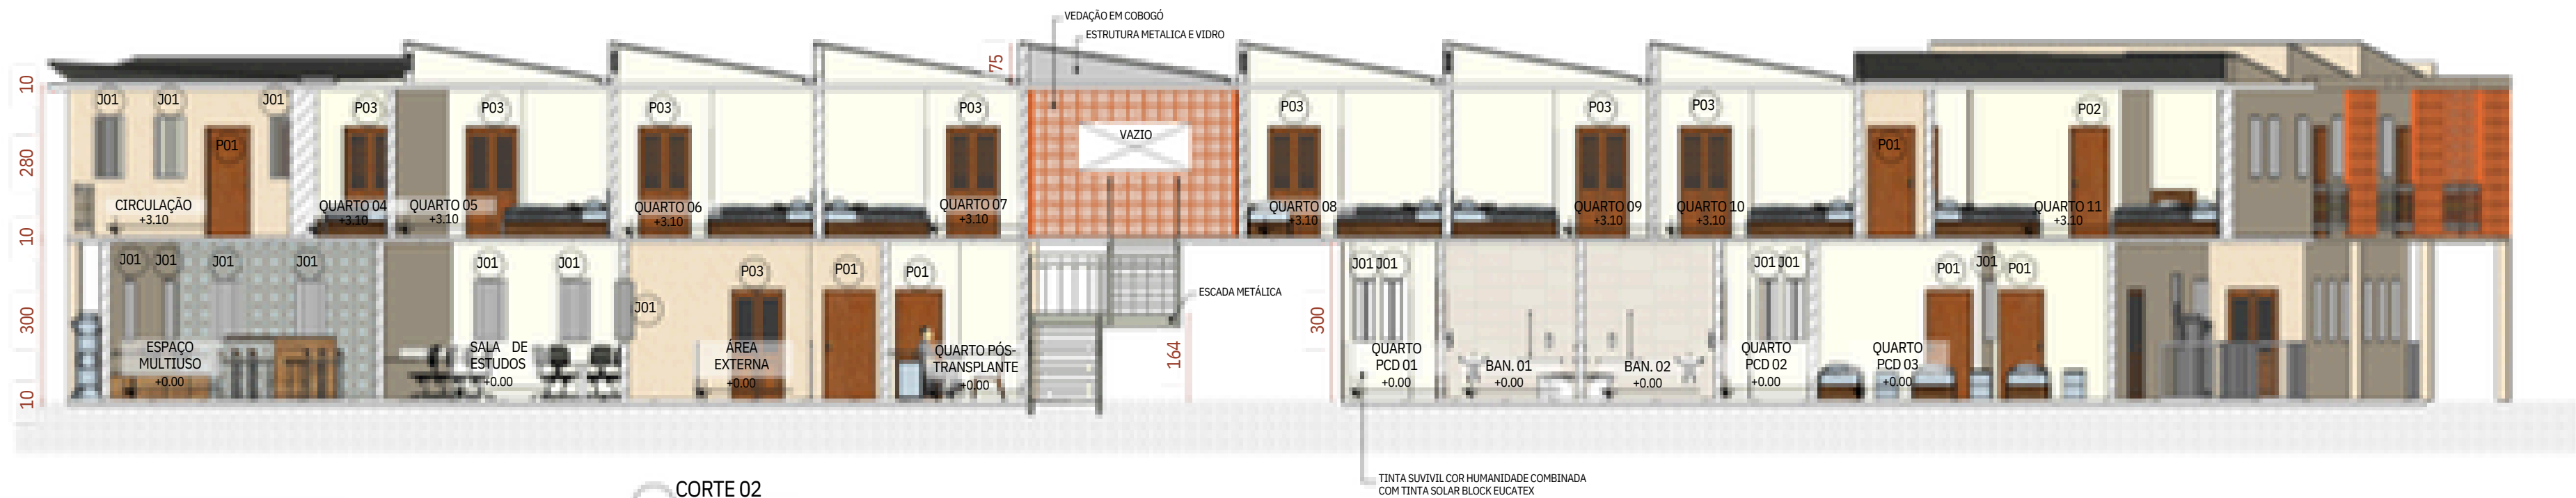

CORTE 02
ESCALA: 1/100

TINTA SUIVIVIL COR HUMANIDADE COMBINADA
COM TINTA SOLAR BLOCK EUCATEX



QUARTOS
PLANTA 1º PAVIMENTO
ESCALA: 1/75
*CAMAS COM BASE BAÚ


QUADRO DE ESQUADRIAS (PORTAS)				
SÍMBOLO	LARGURA	ALTURA	MATERIAL	QUANT.
P01	90	210	MADEIRA	07
P02	80	210	MADEIRA	07
P03	100	210	MADEIRA	07

QUADRO DE ESQUADRIAS (JANELAS)					
SÍMBOLO	LARGURA	ALTURA	PEITORIL	MATERIAL	QUANT.
J01	60	120	110	ALUMÍNIO	20
JBAN.	60	80	160	ALUMÍNIO	07

*TODOS OS BANHEIROS POSSUEM JANELAS ALTAS

*TODAS AS MEDIDAS ESTÃO EM CENTÍMETROS

UNIVERSIDADE FEDERAL DE OURO PRETO

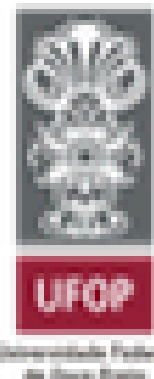

DEPARTAMENTO DE ARQUITETURAEURBANISMO
TRABALHO FINAL DE GRADUAÇÃOII

ASSUNTO: ARQUITETURA DO ACOLHIMENTO:
PROPOSTA DE AMPLIAÇÃO DO INSTITUTO JOÃO
VALENTE PARA PACIENTES EM TRATAMENTO
HOSPITALAR E ACOMPANHANTES EM RIBEIRÃO
PRETO

DATA : 07/2026 ESCALA: NO DESENHO

DISCENTE: KEMMYLE BEGUETTO FEITOSA
ORIENTADOR: PROFº. RODRIGO DA CUNHA NOGUEIRA

PRANCHA: Nº

08