



ANEXO 1




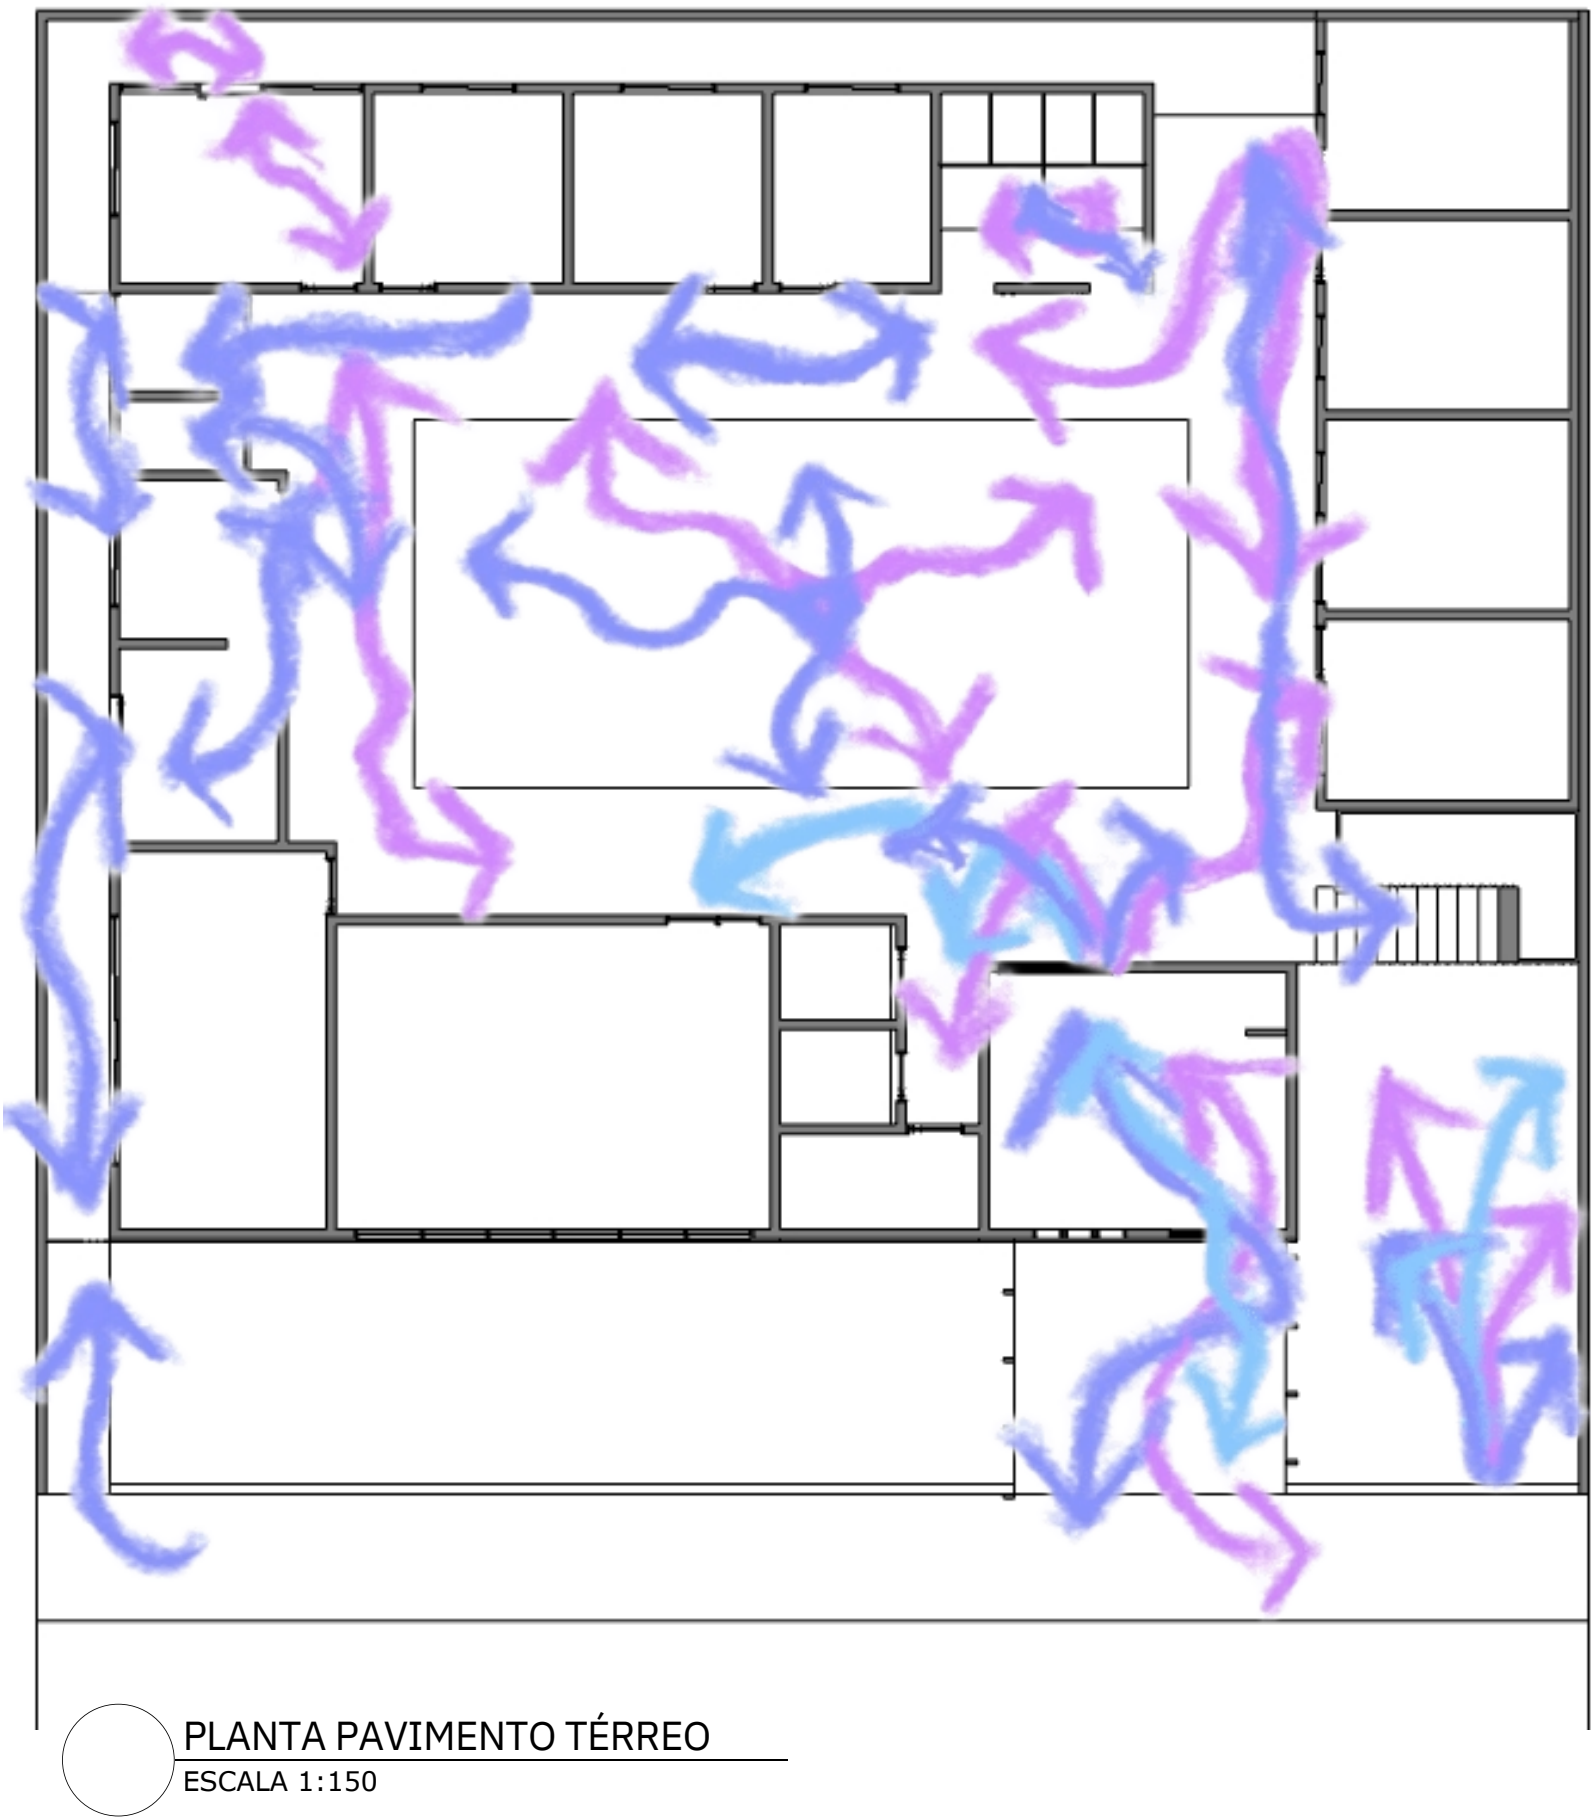


LEGENDA:	
	FLUXO COLABORADORES
	FLUXO USUÁRIOS
	FLUXO VISITANTES

PLANTA DE COBERTURA - Núcleo de Apoio à Neurodiversidade

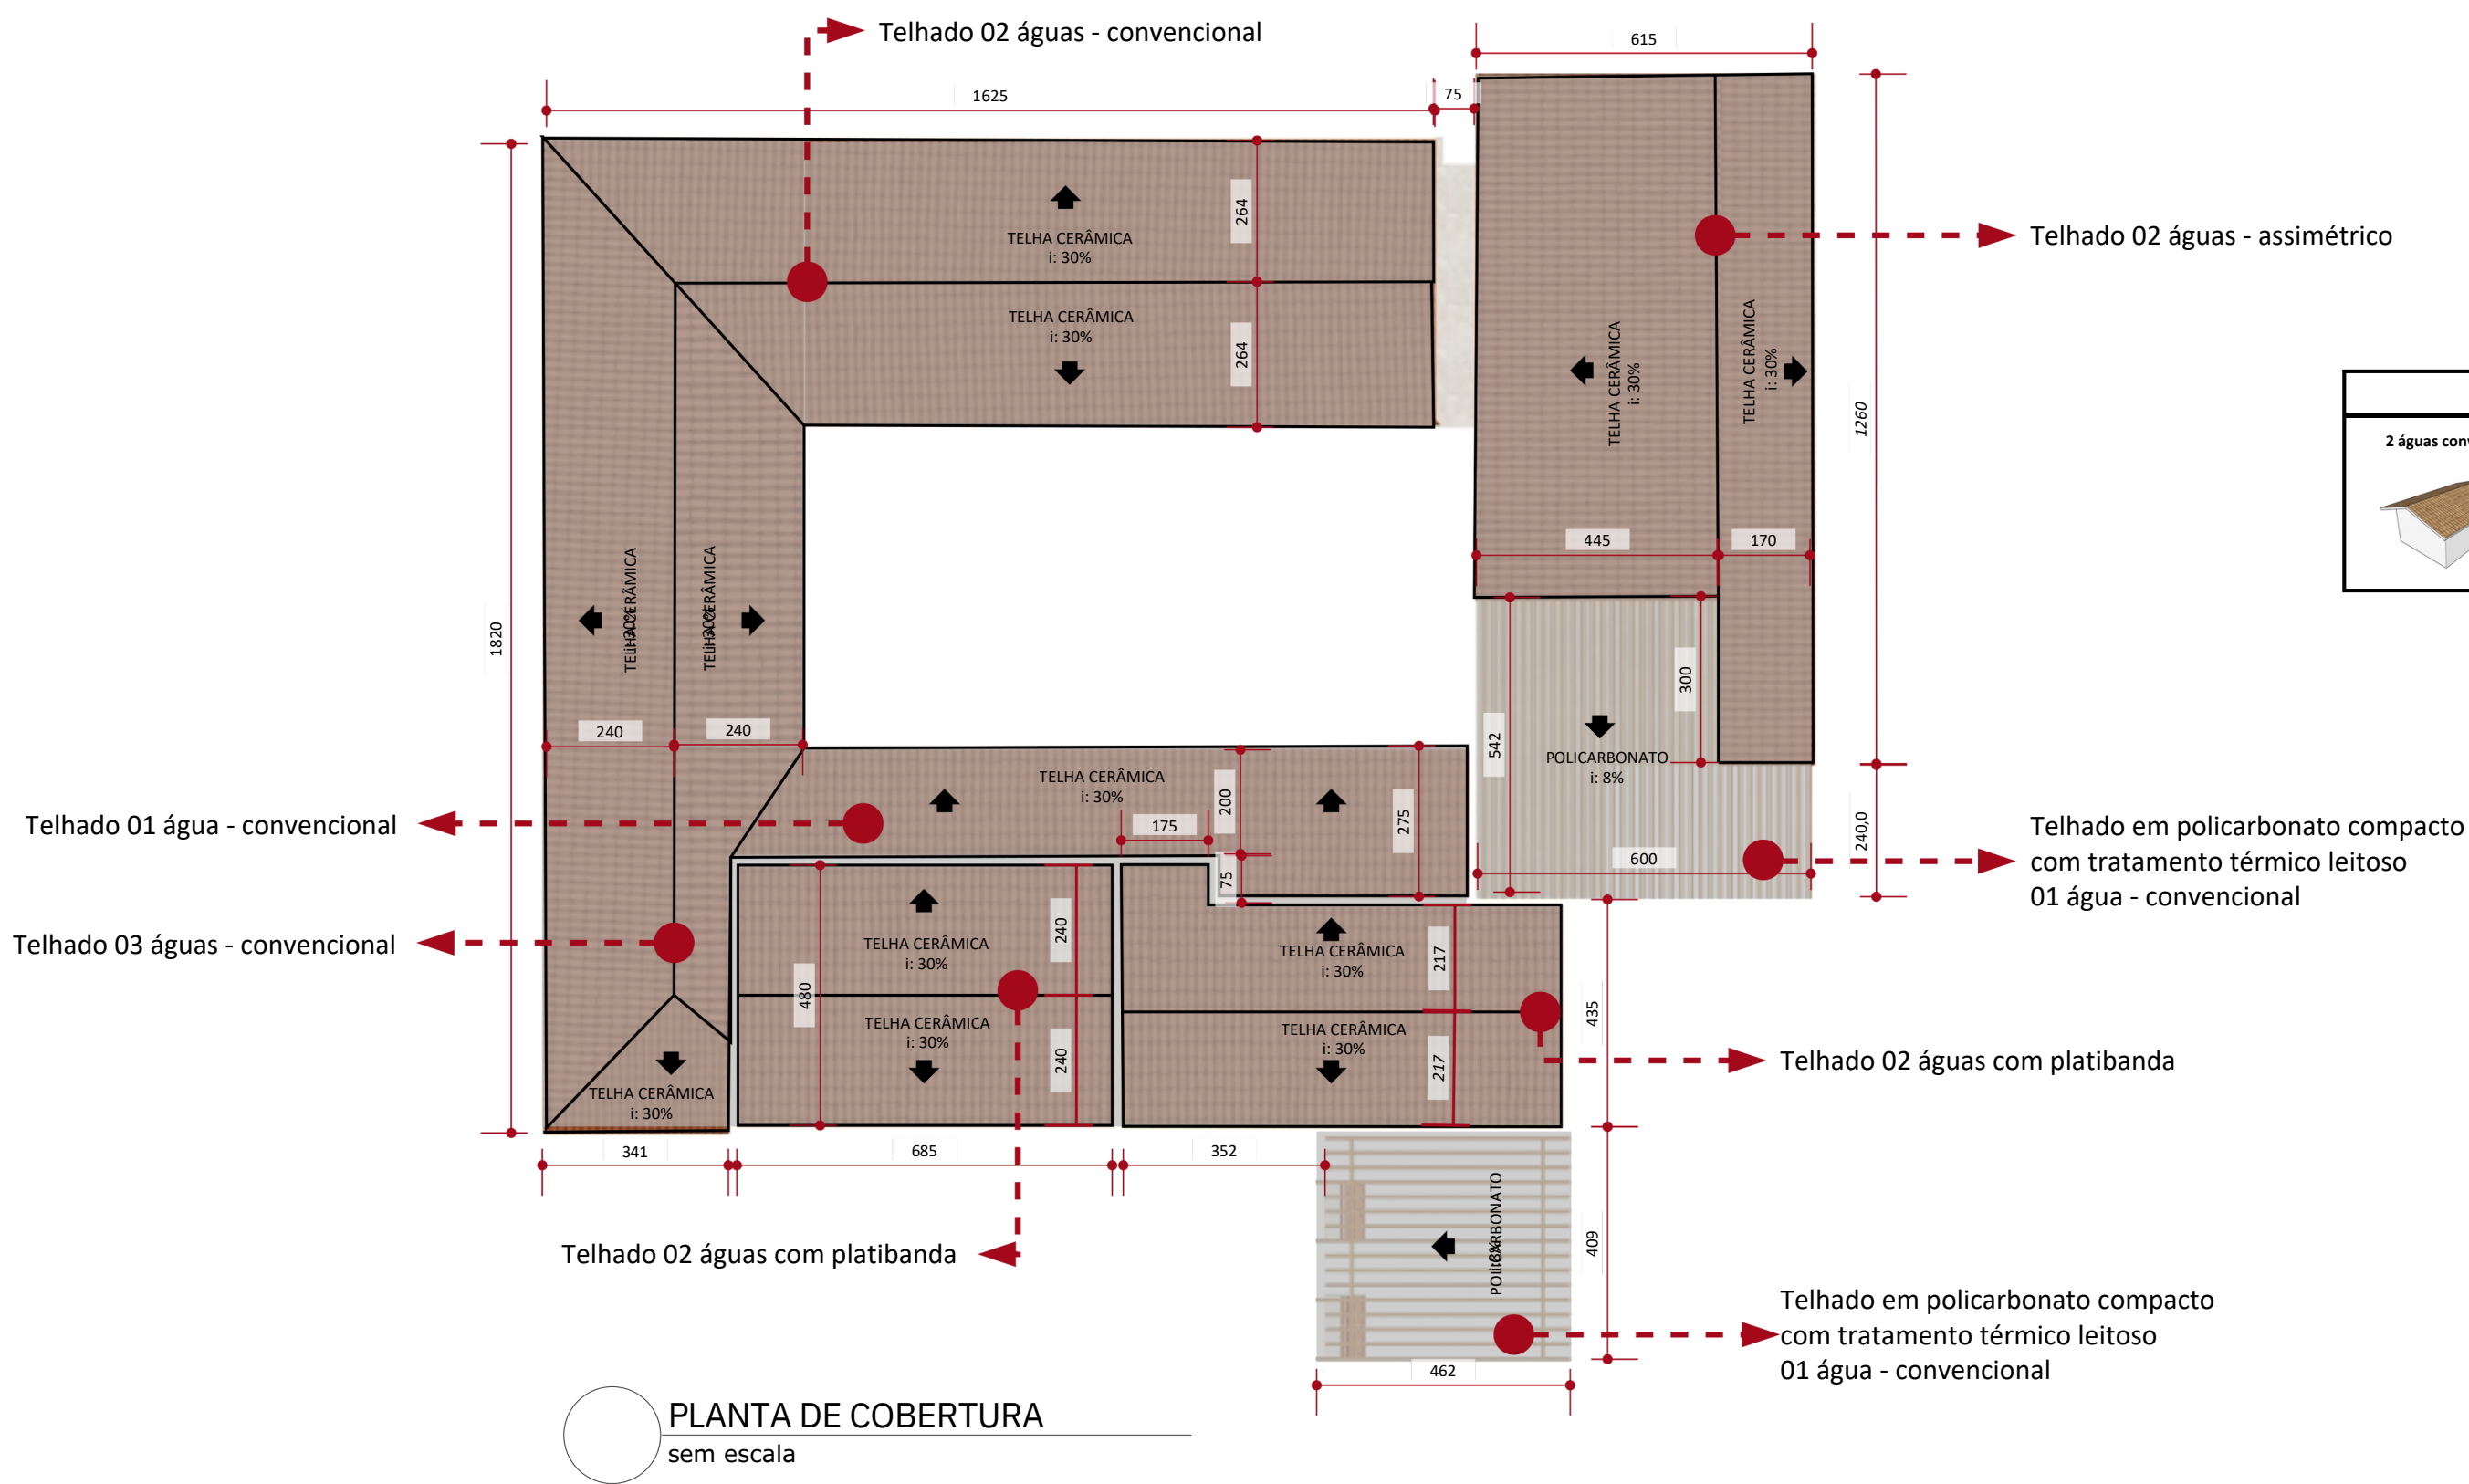

MATERIAIS UTILIZADOS:	
 Telha cerâmica colonial	 Policarbonato compacto com tratamento térmico leitoso

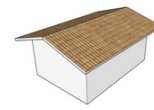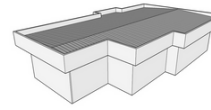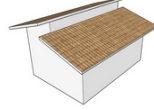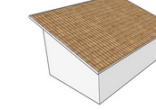MODELOS DE COBERTURA UTILIZADOS:			
2 águas convencional	2 águas com platibanda	2 águas assimétrico	1 água convencional
			

UNIVERSIDADE FEDERAL DE OURO PRETO - UFOP

Departamento de Arquitetura e Urbanismo

TRABALHO FINAL DE GRADUAÇÃO II

Arquitetura e Inclusão: Projeto para o Núcleo de Apoio à Neurodiversidade em São José da Barra/MG.


ASSUNTO: Planta de cobertura do N.A.N.

ALUNA: Lívia Maria Cardoso

ORIENTADOR: Prof. Rodrigo da Cunha Nogueira



PLANTA PAVIMENTO TÉRREO
FORA DE ESCALA

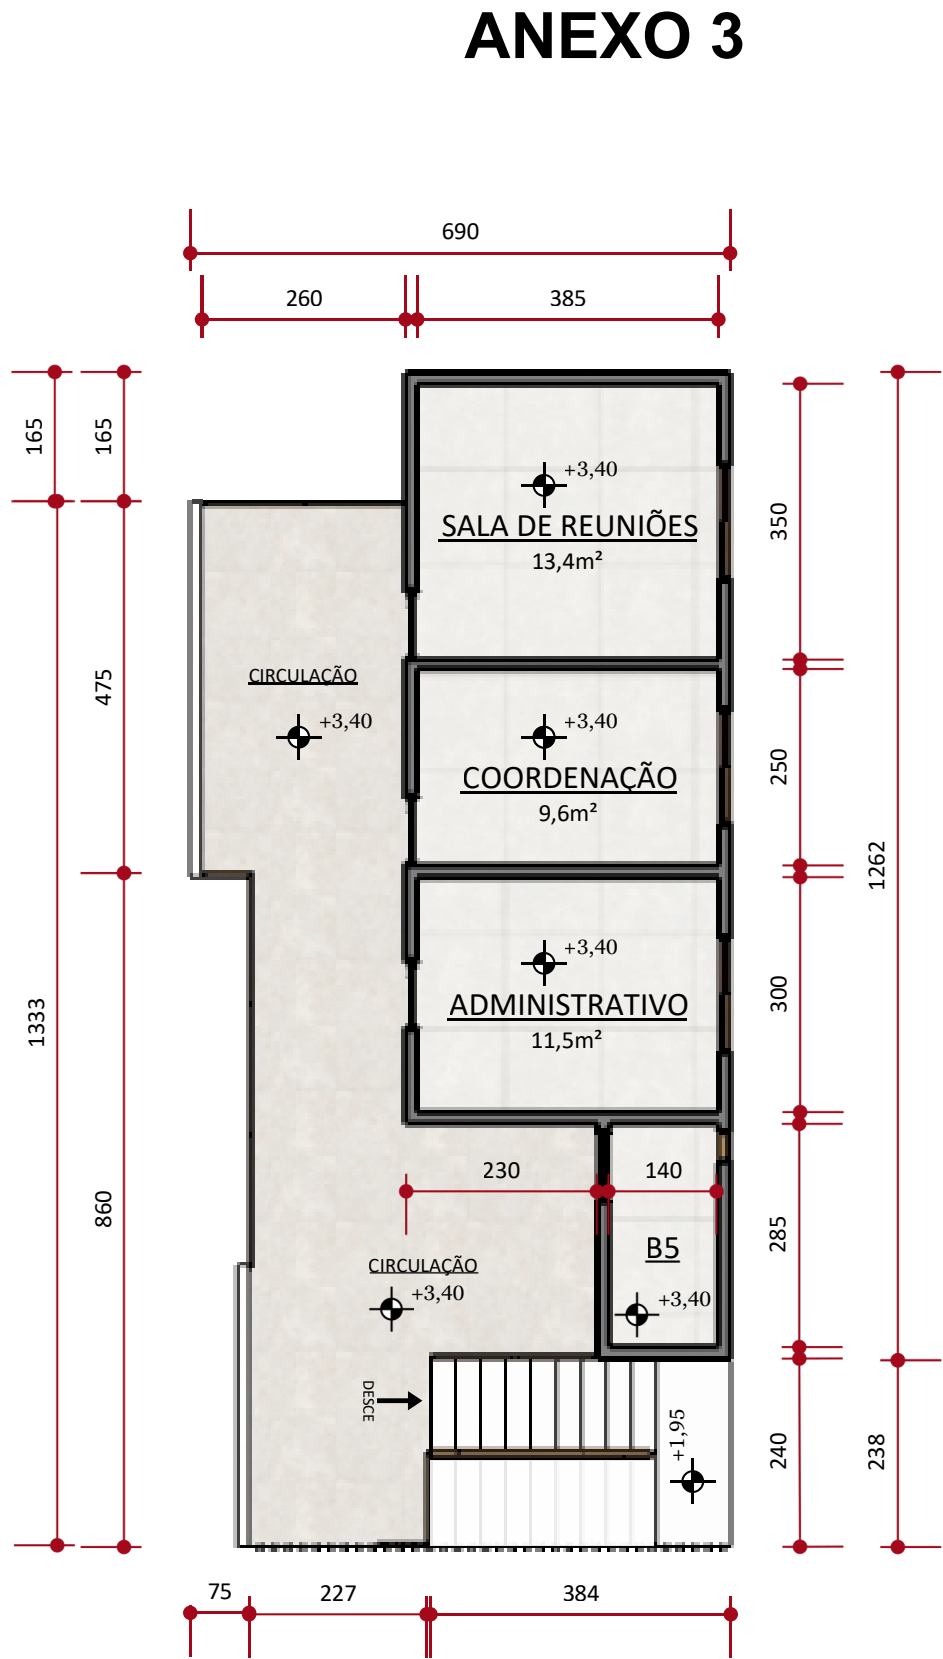

PLANTA SEGUNDO PAVIMENTO
FORA DE ESCALA

QUADRO DE ÁREAS DOS BANHEIOS	
	Área:
B1 - banheiro acessível	4,7m²
B2 - banheiro feminino	2,7m²
B3 - banheiro masculino	2,7m²
B4 - banheiro posterior	9,6m²
B5 - banheiro superior	3,9m²

OBS: As paredes e muros possuem 15cm de espessura.

UNIVERSIDADE FEDERAL DE
OURO PRETO - UFOP

Departamento de Arquitetura e Urbanismo

TRABALHO FINAL DE GRADUAÇÃO II



Arquitetura e Inclusão: Projeto para o
Núcleo de Apoio à Neurodiversidade em
São José da Barra/MG.

ASSUNTO: Planta baixa do N.A.N.

ALUNA: Lívia Maria Cardoso

ORIENTADOR: Prof. Rodrigo da Cunha Nogueira

ANEXO 4

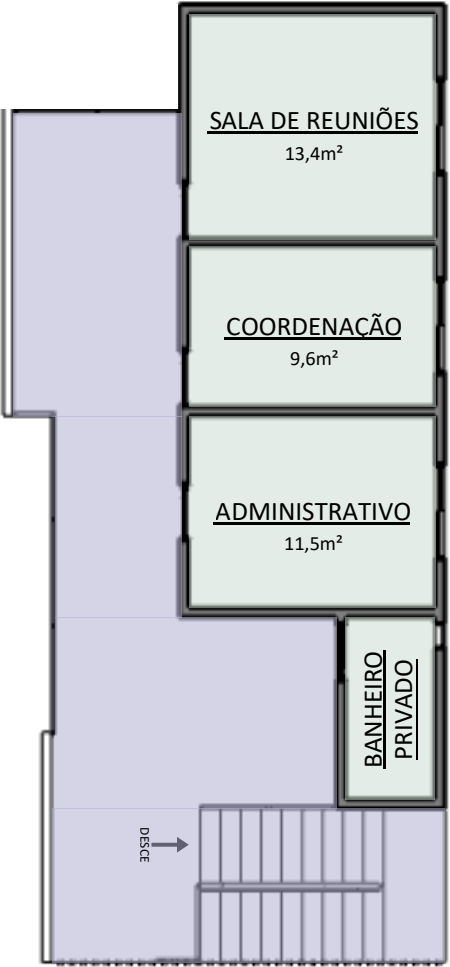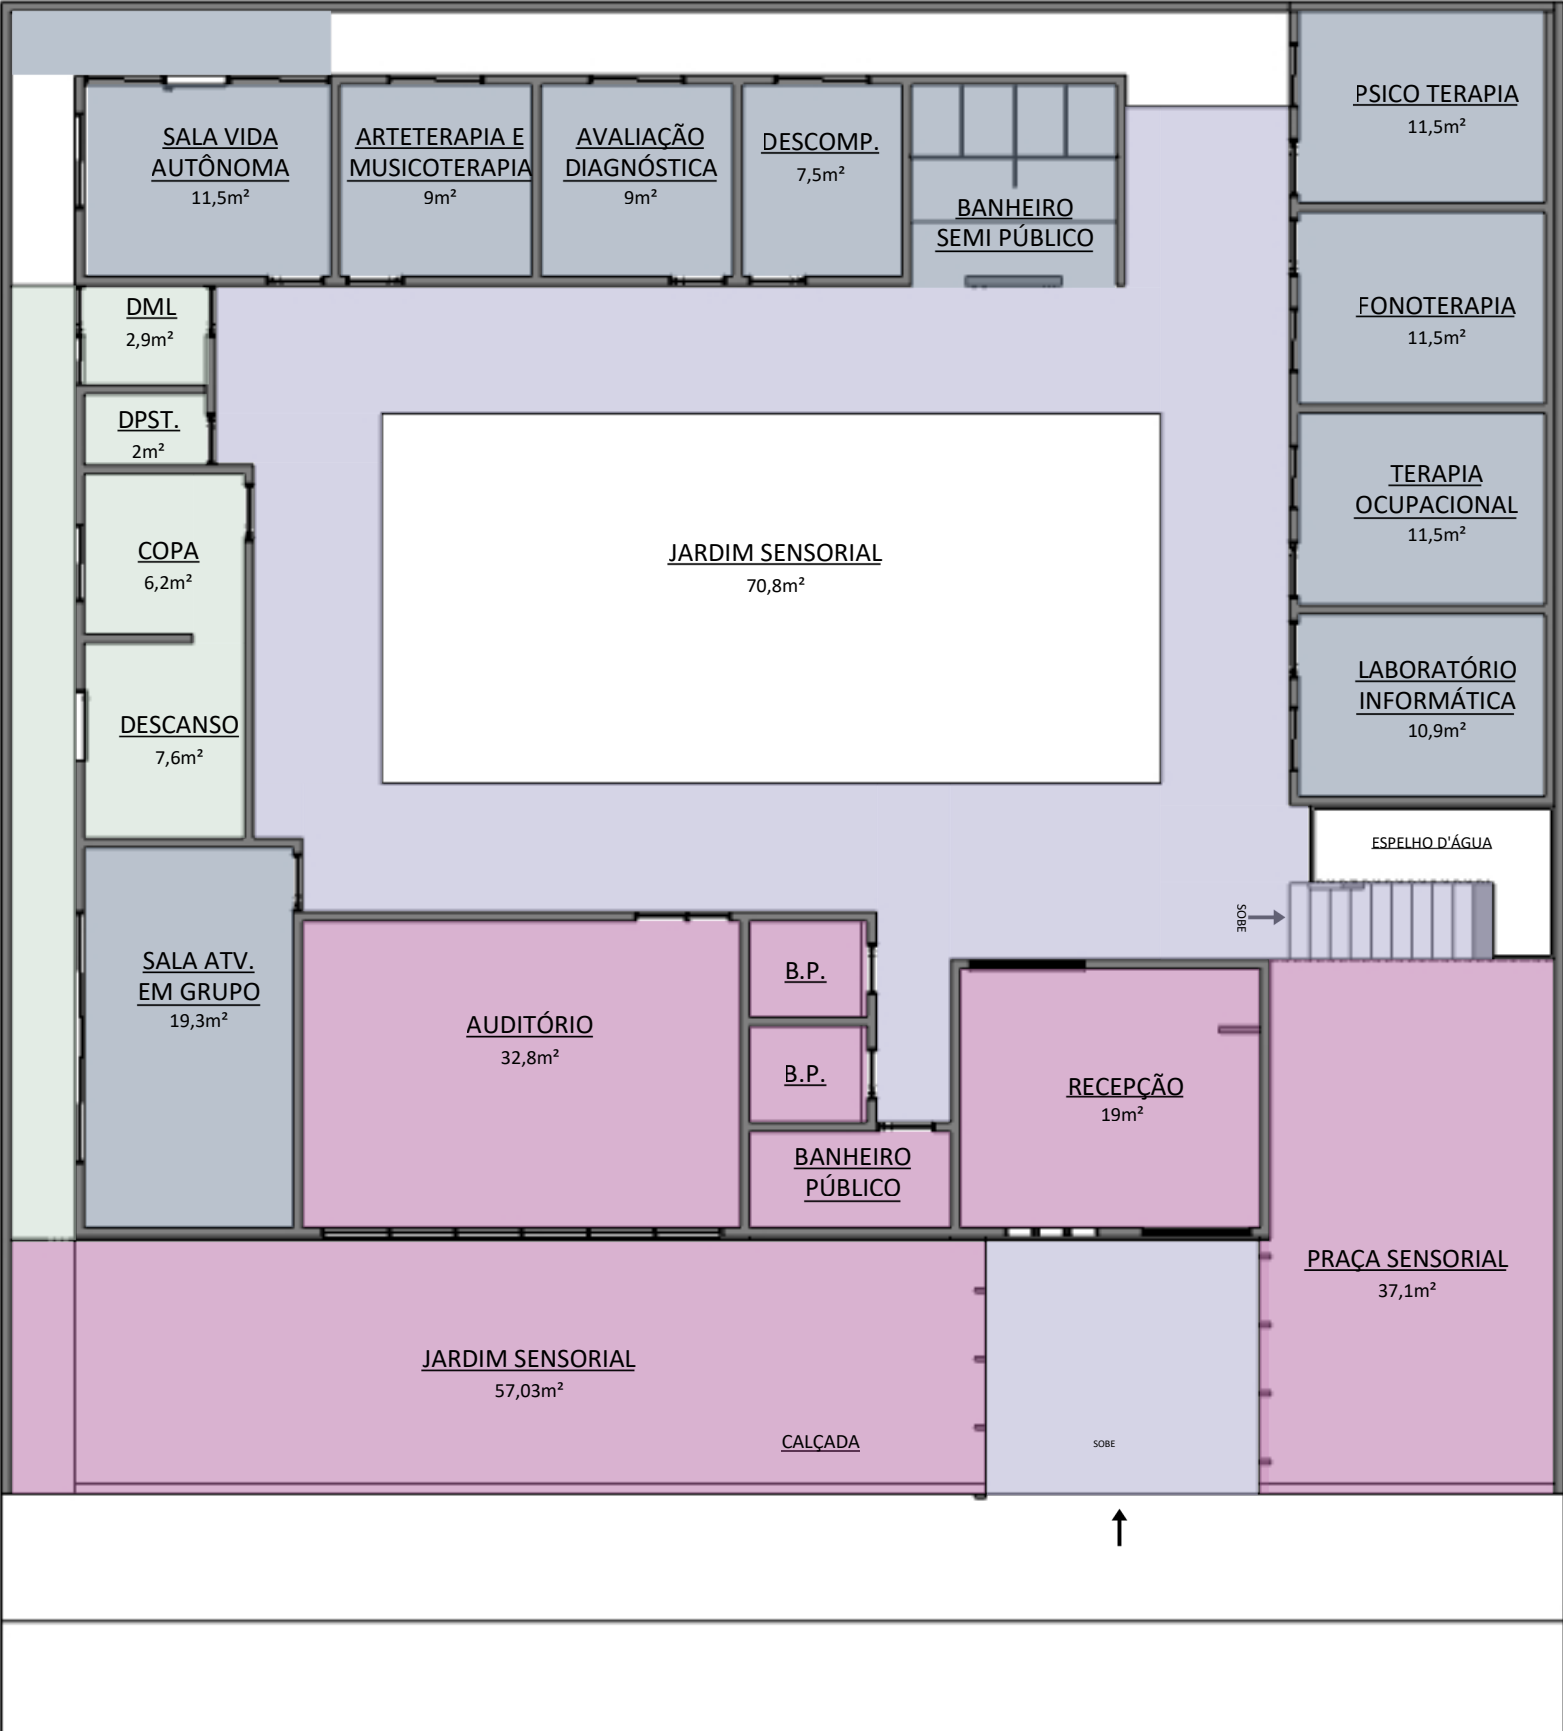

LEGENDA:	
	ÁREA DE CIRCULAÇÃO
	ESPAÇO PÚBLICO
	ESPAÇO SEMI-PÚBLICO
	ESPAÇO PRIVADO

Público: Acesso livre para todos os públicos, sendo o auditório aberto em situações de eventos.
Semi-público: Apenas usuários do programa podem ter acesso.
Privados: Apenas funcionários e pessoas autorizadas poderão acessar.

UNIVERSIDADE FEDERAL DE OURO PRETO - UFOP

Departamento de Arquitetura e Urbanismo

TRABALHO FINAL DE GRADUAÇÃO II

Arquitetura e Inclusão: Projeto para o Núcleo de Apoio à Neurodiversidade em São José da Barra/MG.

ASSUNTO: Setorização do N.A.N.

ALUNA: Lívia Maria Cardoso

ORIENTADOR: Prof. Rodrigo da Cunha Nogueira