


Planta de Eixos Elétricos

Esc - 1:50

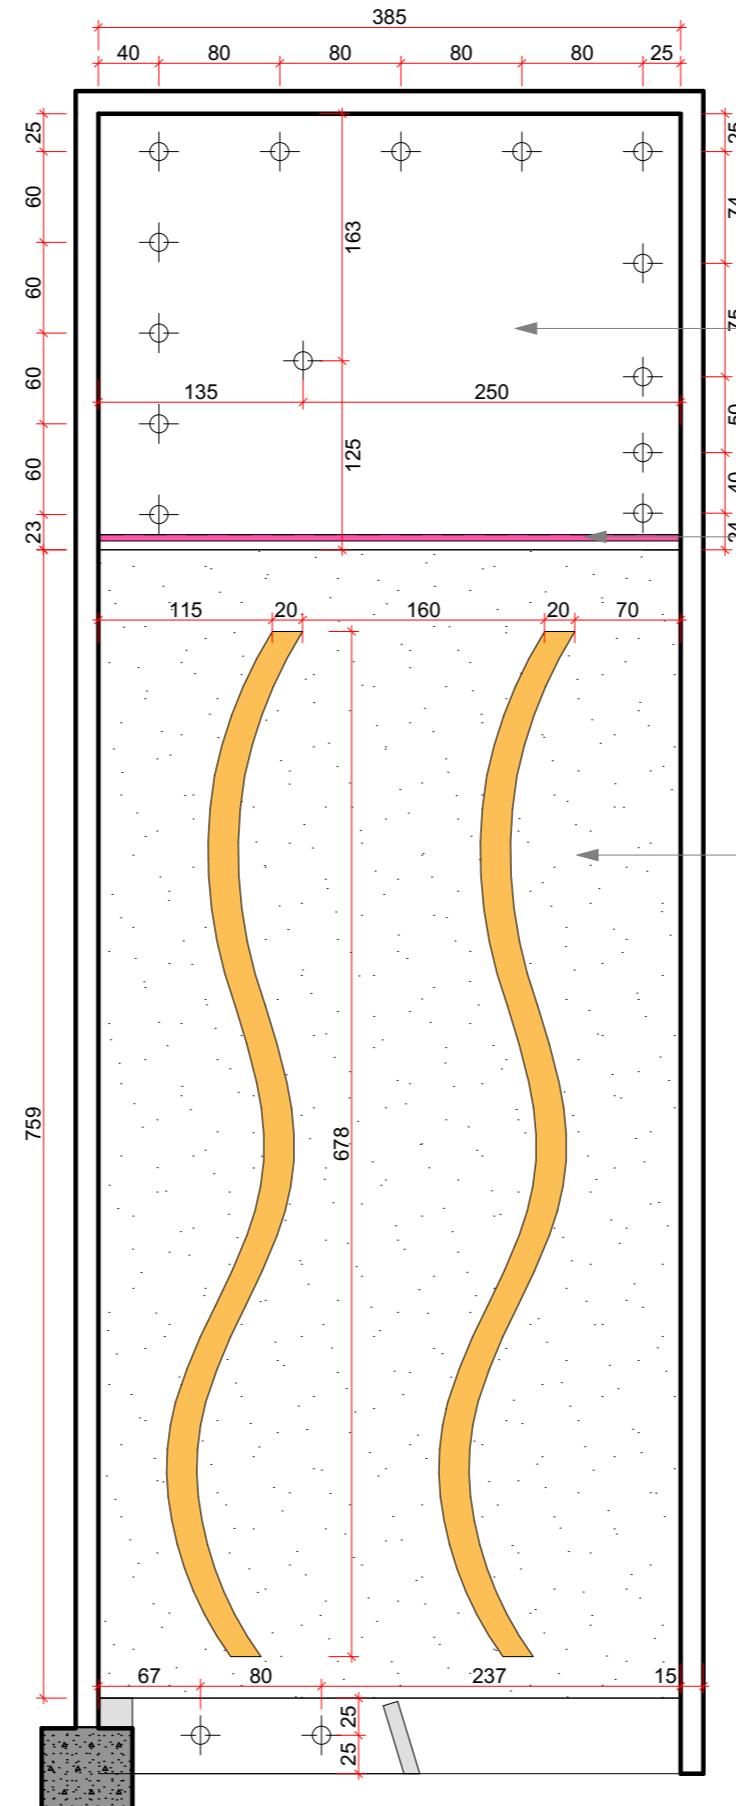

Planta de Iluminação e Forro

Esc - 1:50



Detalhamento corte do forro para iluminação

Forro com rebaixo de 20cm em
MDF amadeirado


Cava para fita de LED 5cm

Forro em gesso com cava
em formato ondulado para placa de LED

LEGENDA DE PONTOS ILUMINAÇÃO	
	Spot de embutir- 7w 4000k Branco neutro
	Pendente jabuticaba dourado- 2700k Branco quente
	Painel de LED de embutir 30x30 24w 4000k Branco neutro
	Pendente jabuticaba dourado- 2700k Branco quente
	Painel de LED de embutir 30x30 24w 4000k Branco neutro


LEGENDA DE PONTOS ELÉTRICOS	
	Tomada simples localizada a 30cm do piso acabado
	Tomada Localizada a 120cm do piso acabado
	Interruptor localizado a 120cm do piso acabado
	Tomada Localizada no piso

CONTEÚDO	Eixos elétricos e iluminação	ESCALA 1:50	DATA 22/08/2025
PROJETO	Curare Pratas - Shopping Dell Rey		
DESENHISTA	Bianca Alves S Gonçalves	PROFESSORA ORIENTADORA	FOLHA 02
DISCIPLINA	ARQ381_Trabalho Final de Graduação II		

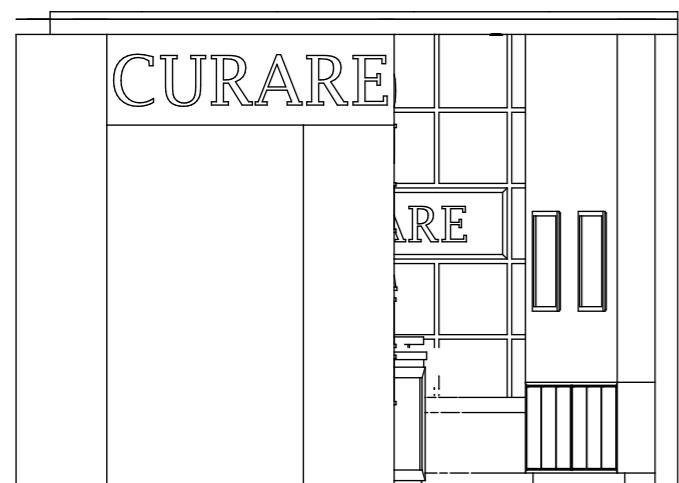


Fachada da loja

Esc - 1:50

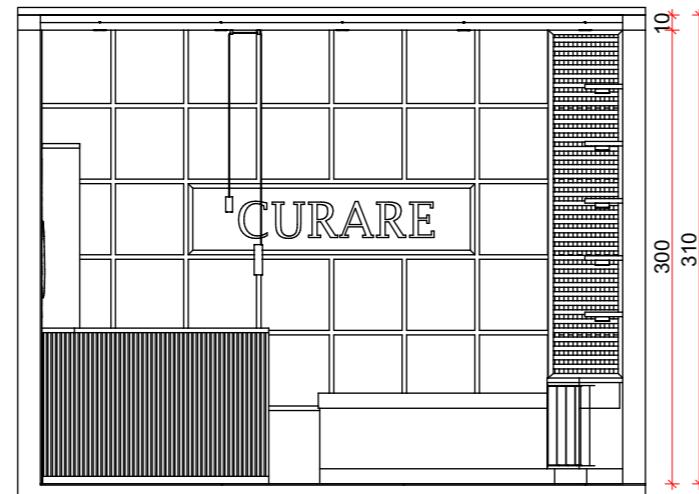


Vista 01

Esc - 1:50

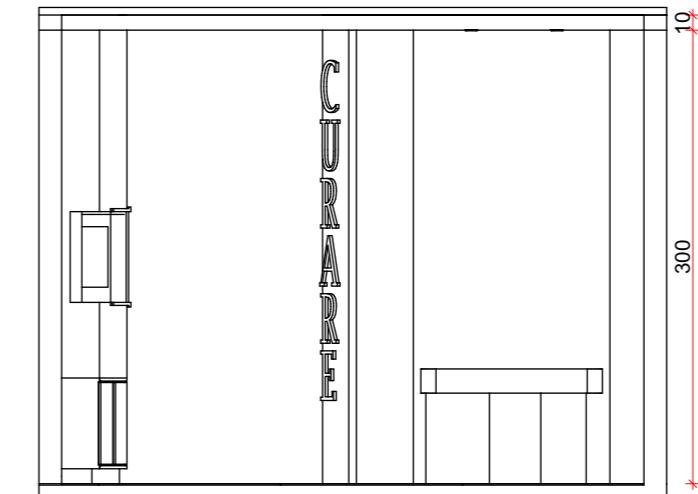


Vista 02

Esc - 1:50

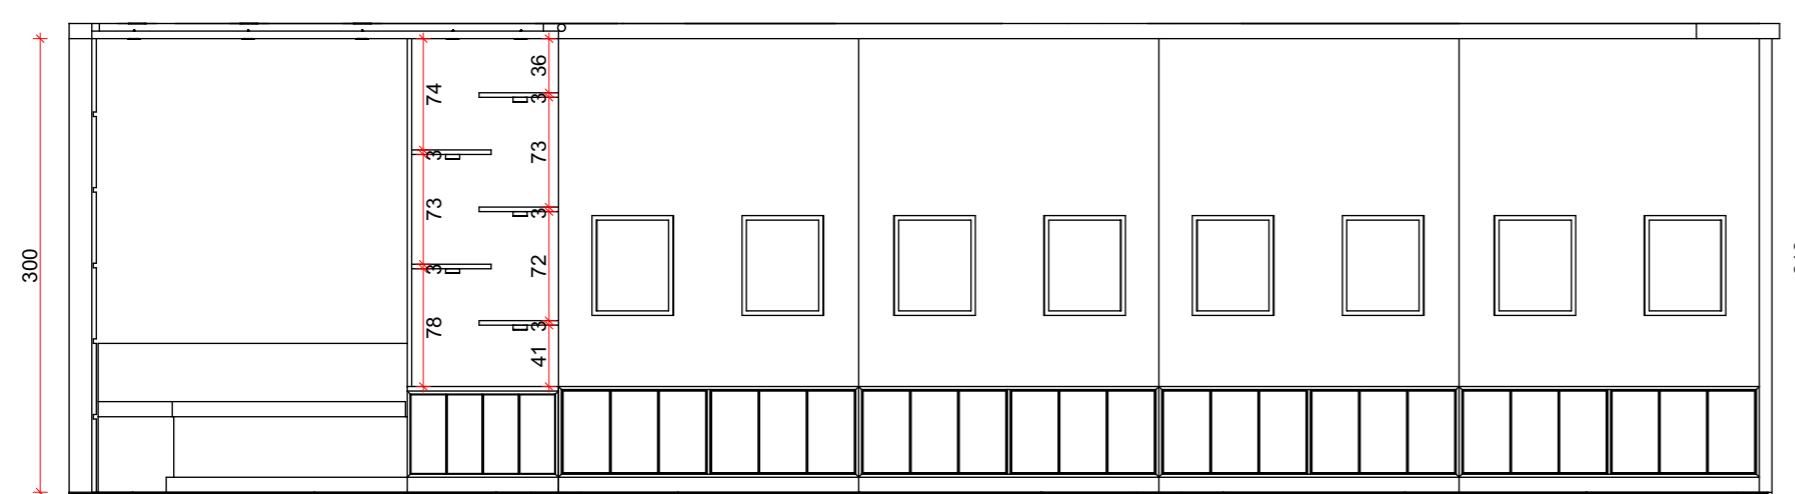


Vista 03

Esc - 1:50

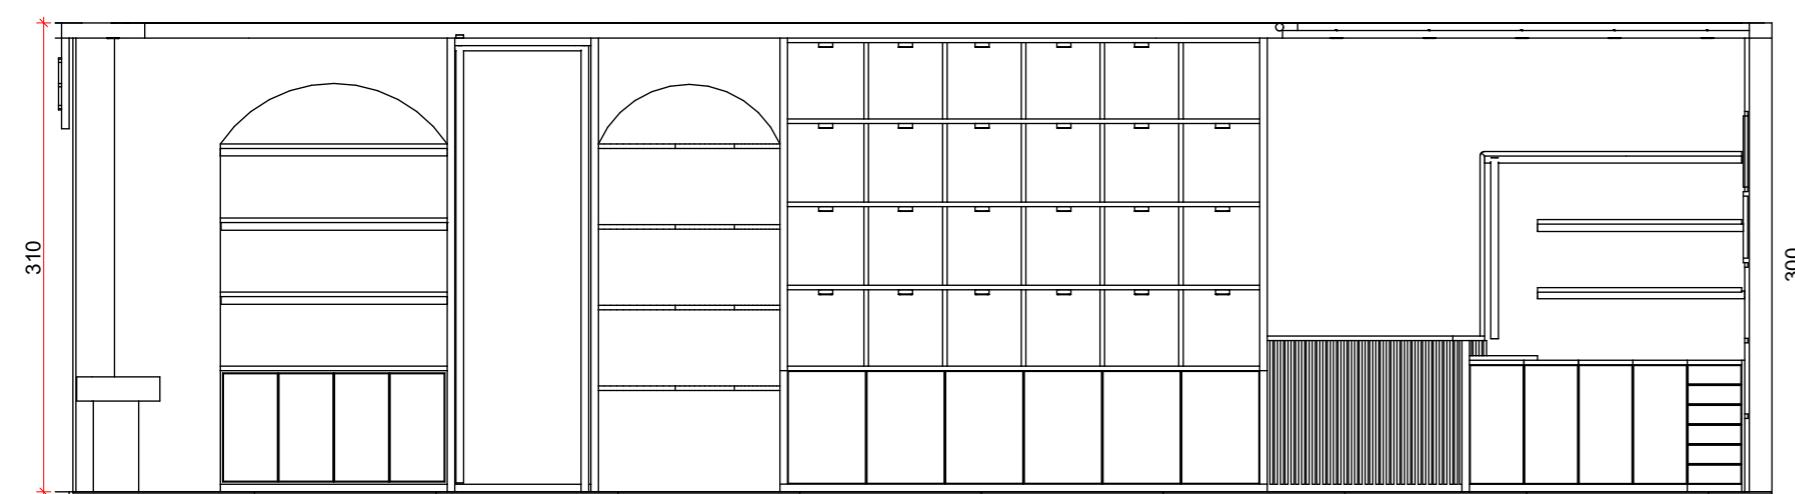

Vista 04

Esc - 1:50

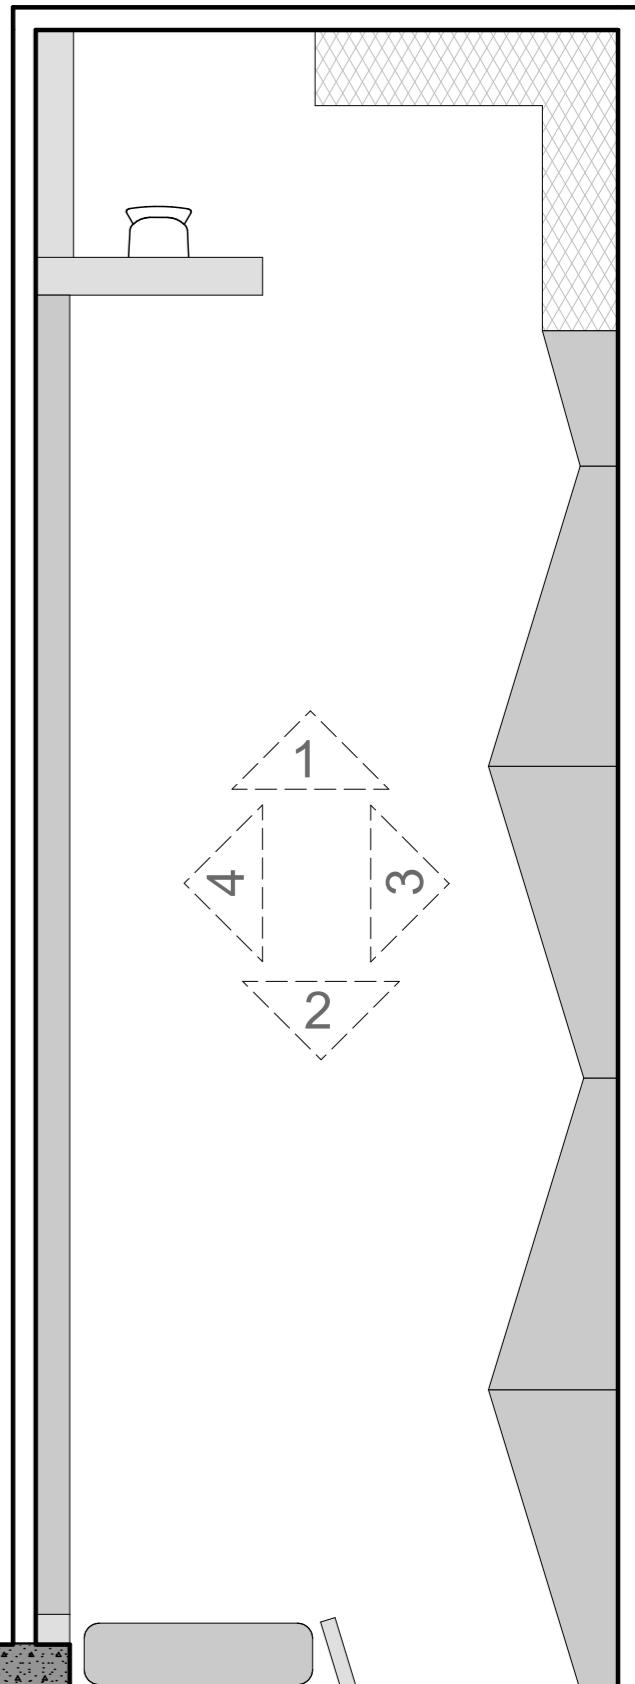

Planta de Layout

Esc - 1:50

CONTEÚDO	Elevações	ESCALA	DATA
PROJETO		1:50	22/08/2025
Curare Pratas - Shopping Dell Rey			
DESENHISTA	PROFESSORA ORIENTADORA		
Bianca Alves S Gonçalves	Renata Oliveira		
DISCIPLINA			
ARQ381_Trabalho Final de Graduação II			
Universidade Federal de Ouro Preto			
UFOP			



03