





CADERNO DE DETALHAMENTO DE MOBILIÁRIO




Projeto - Curare Pratas

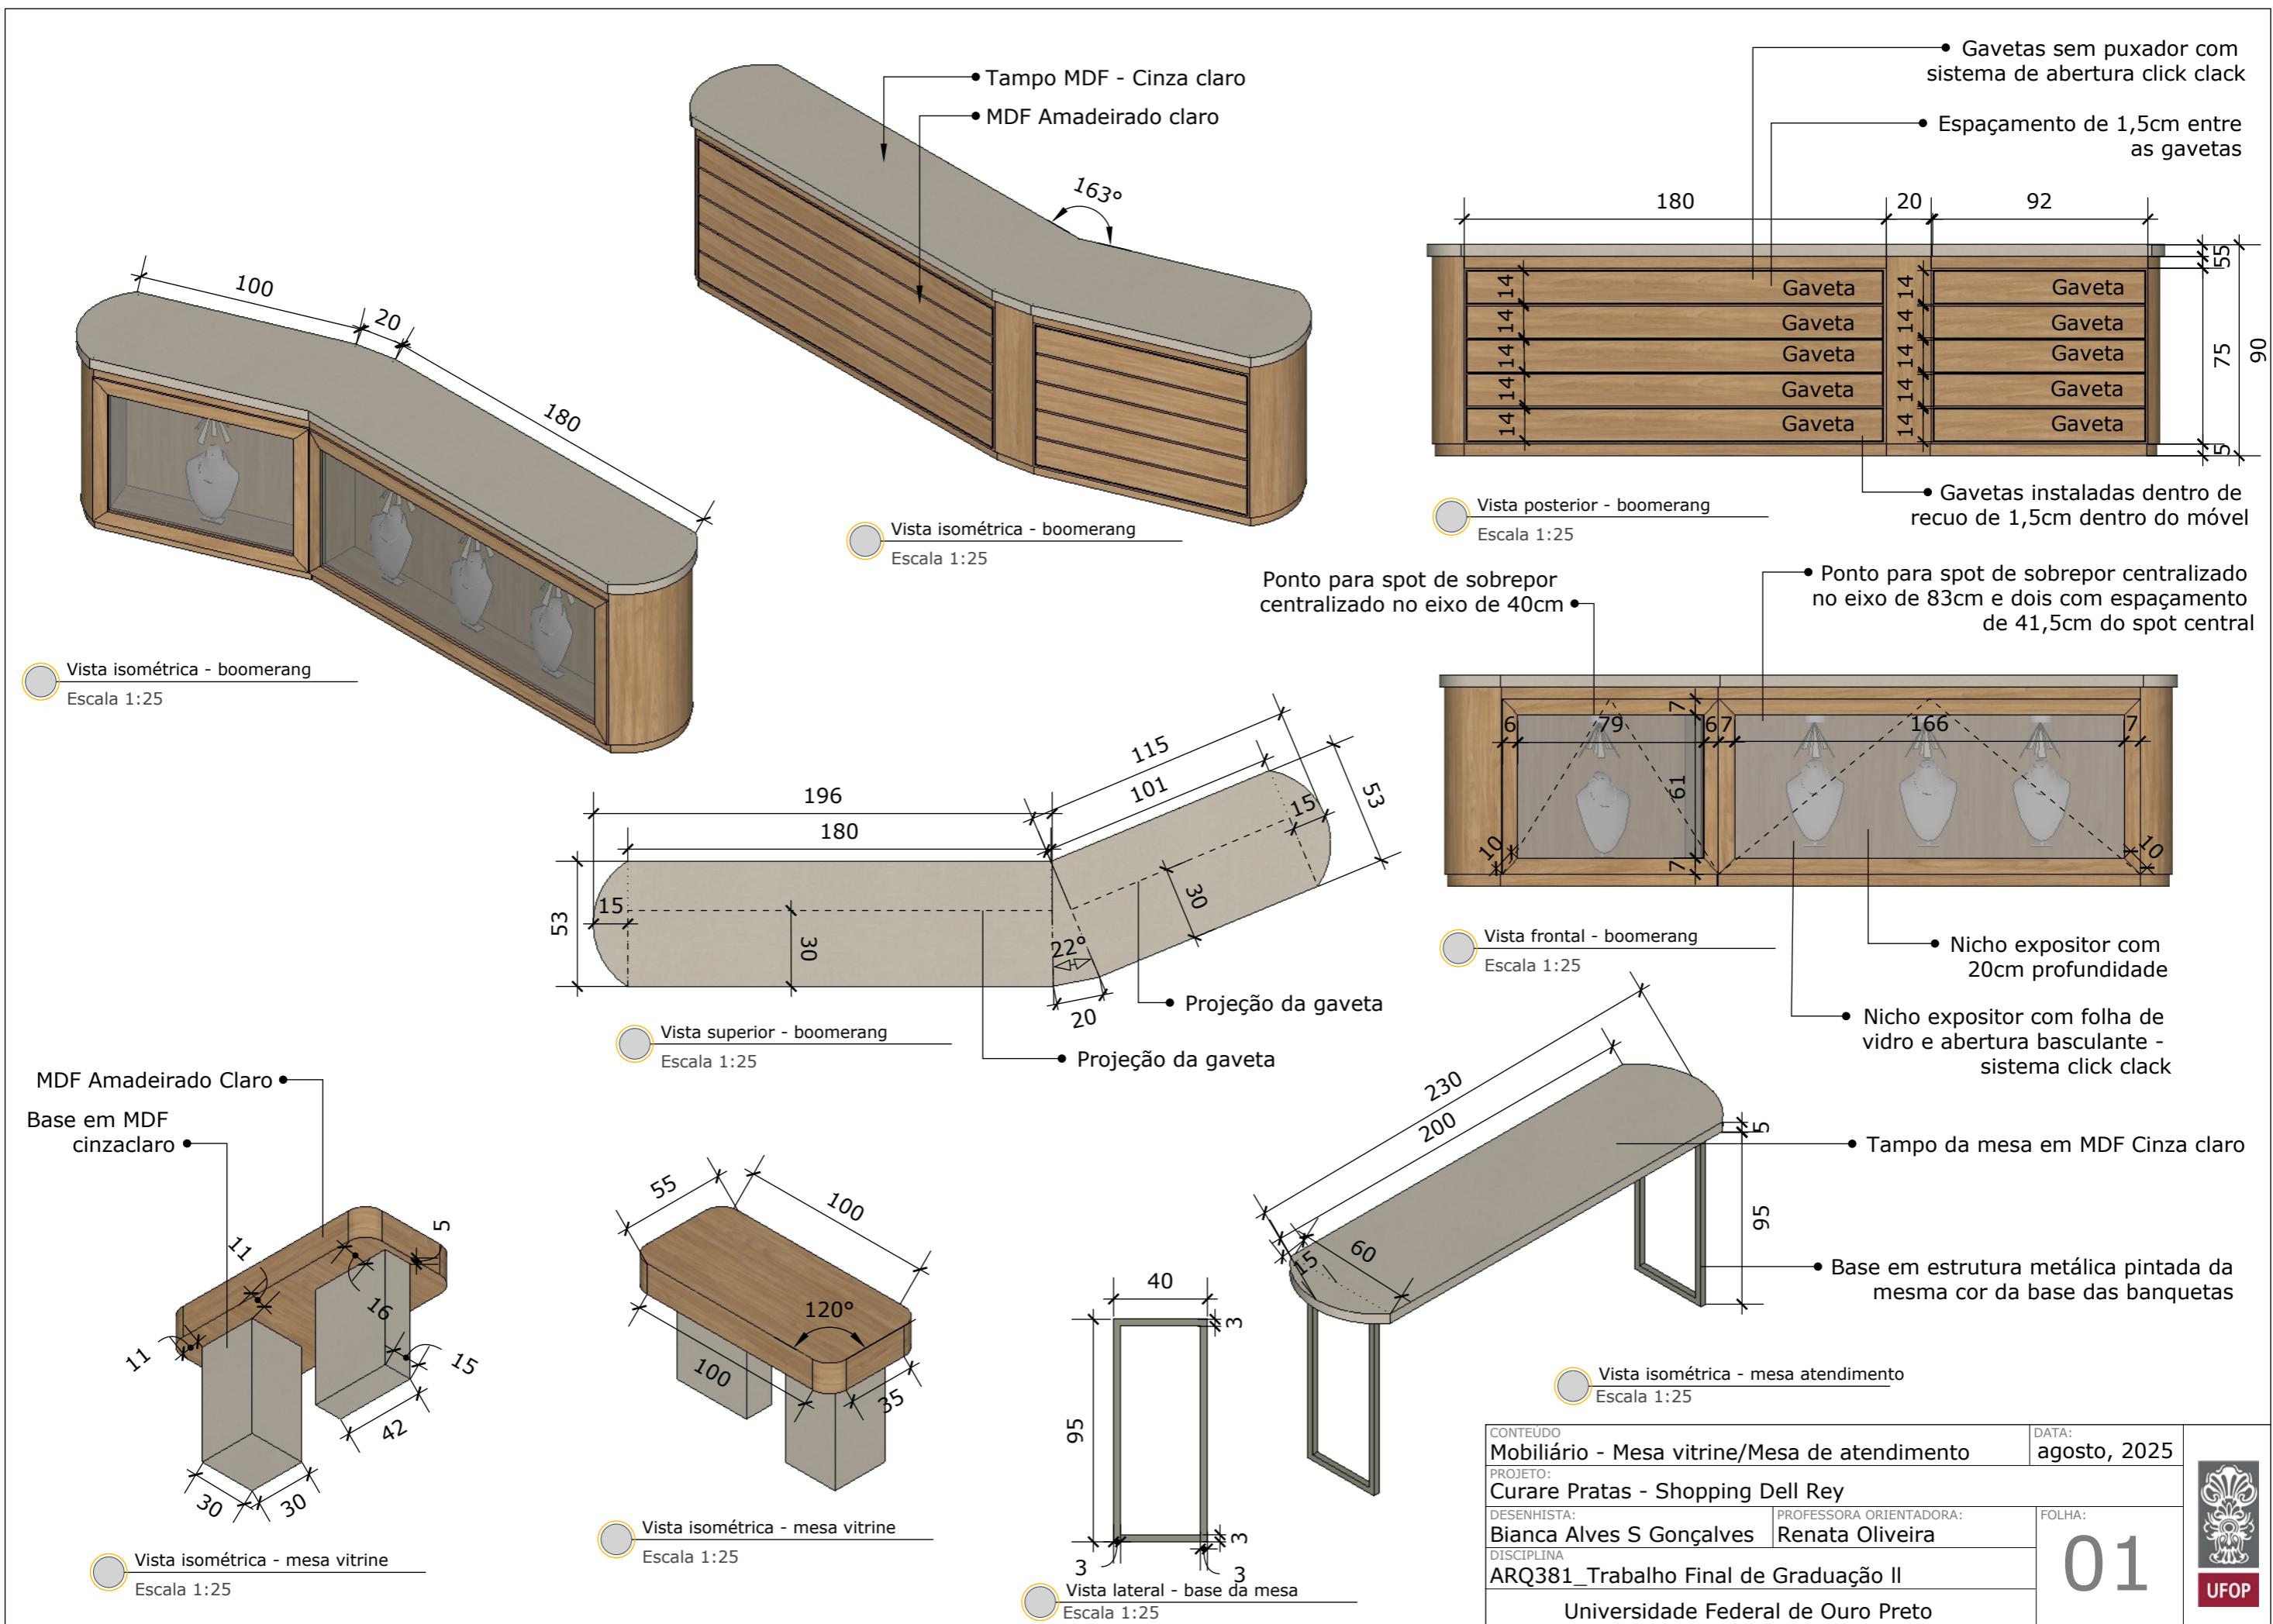

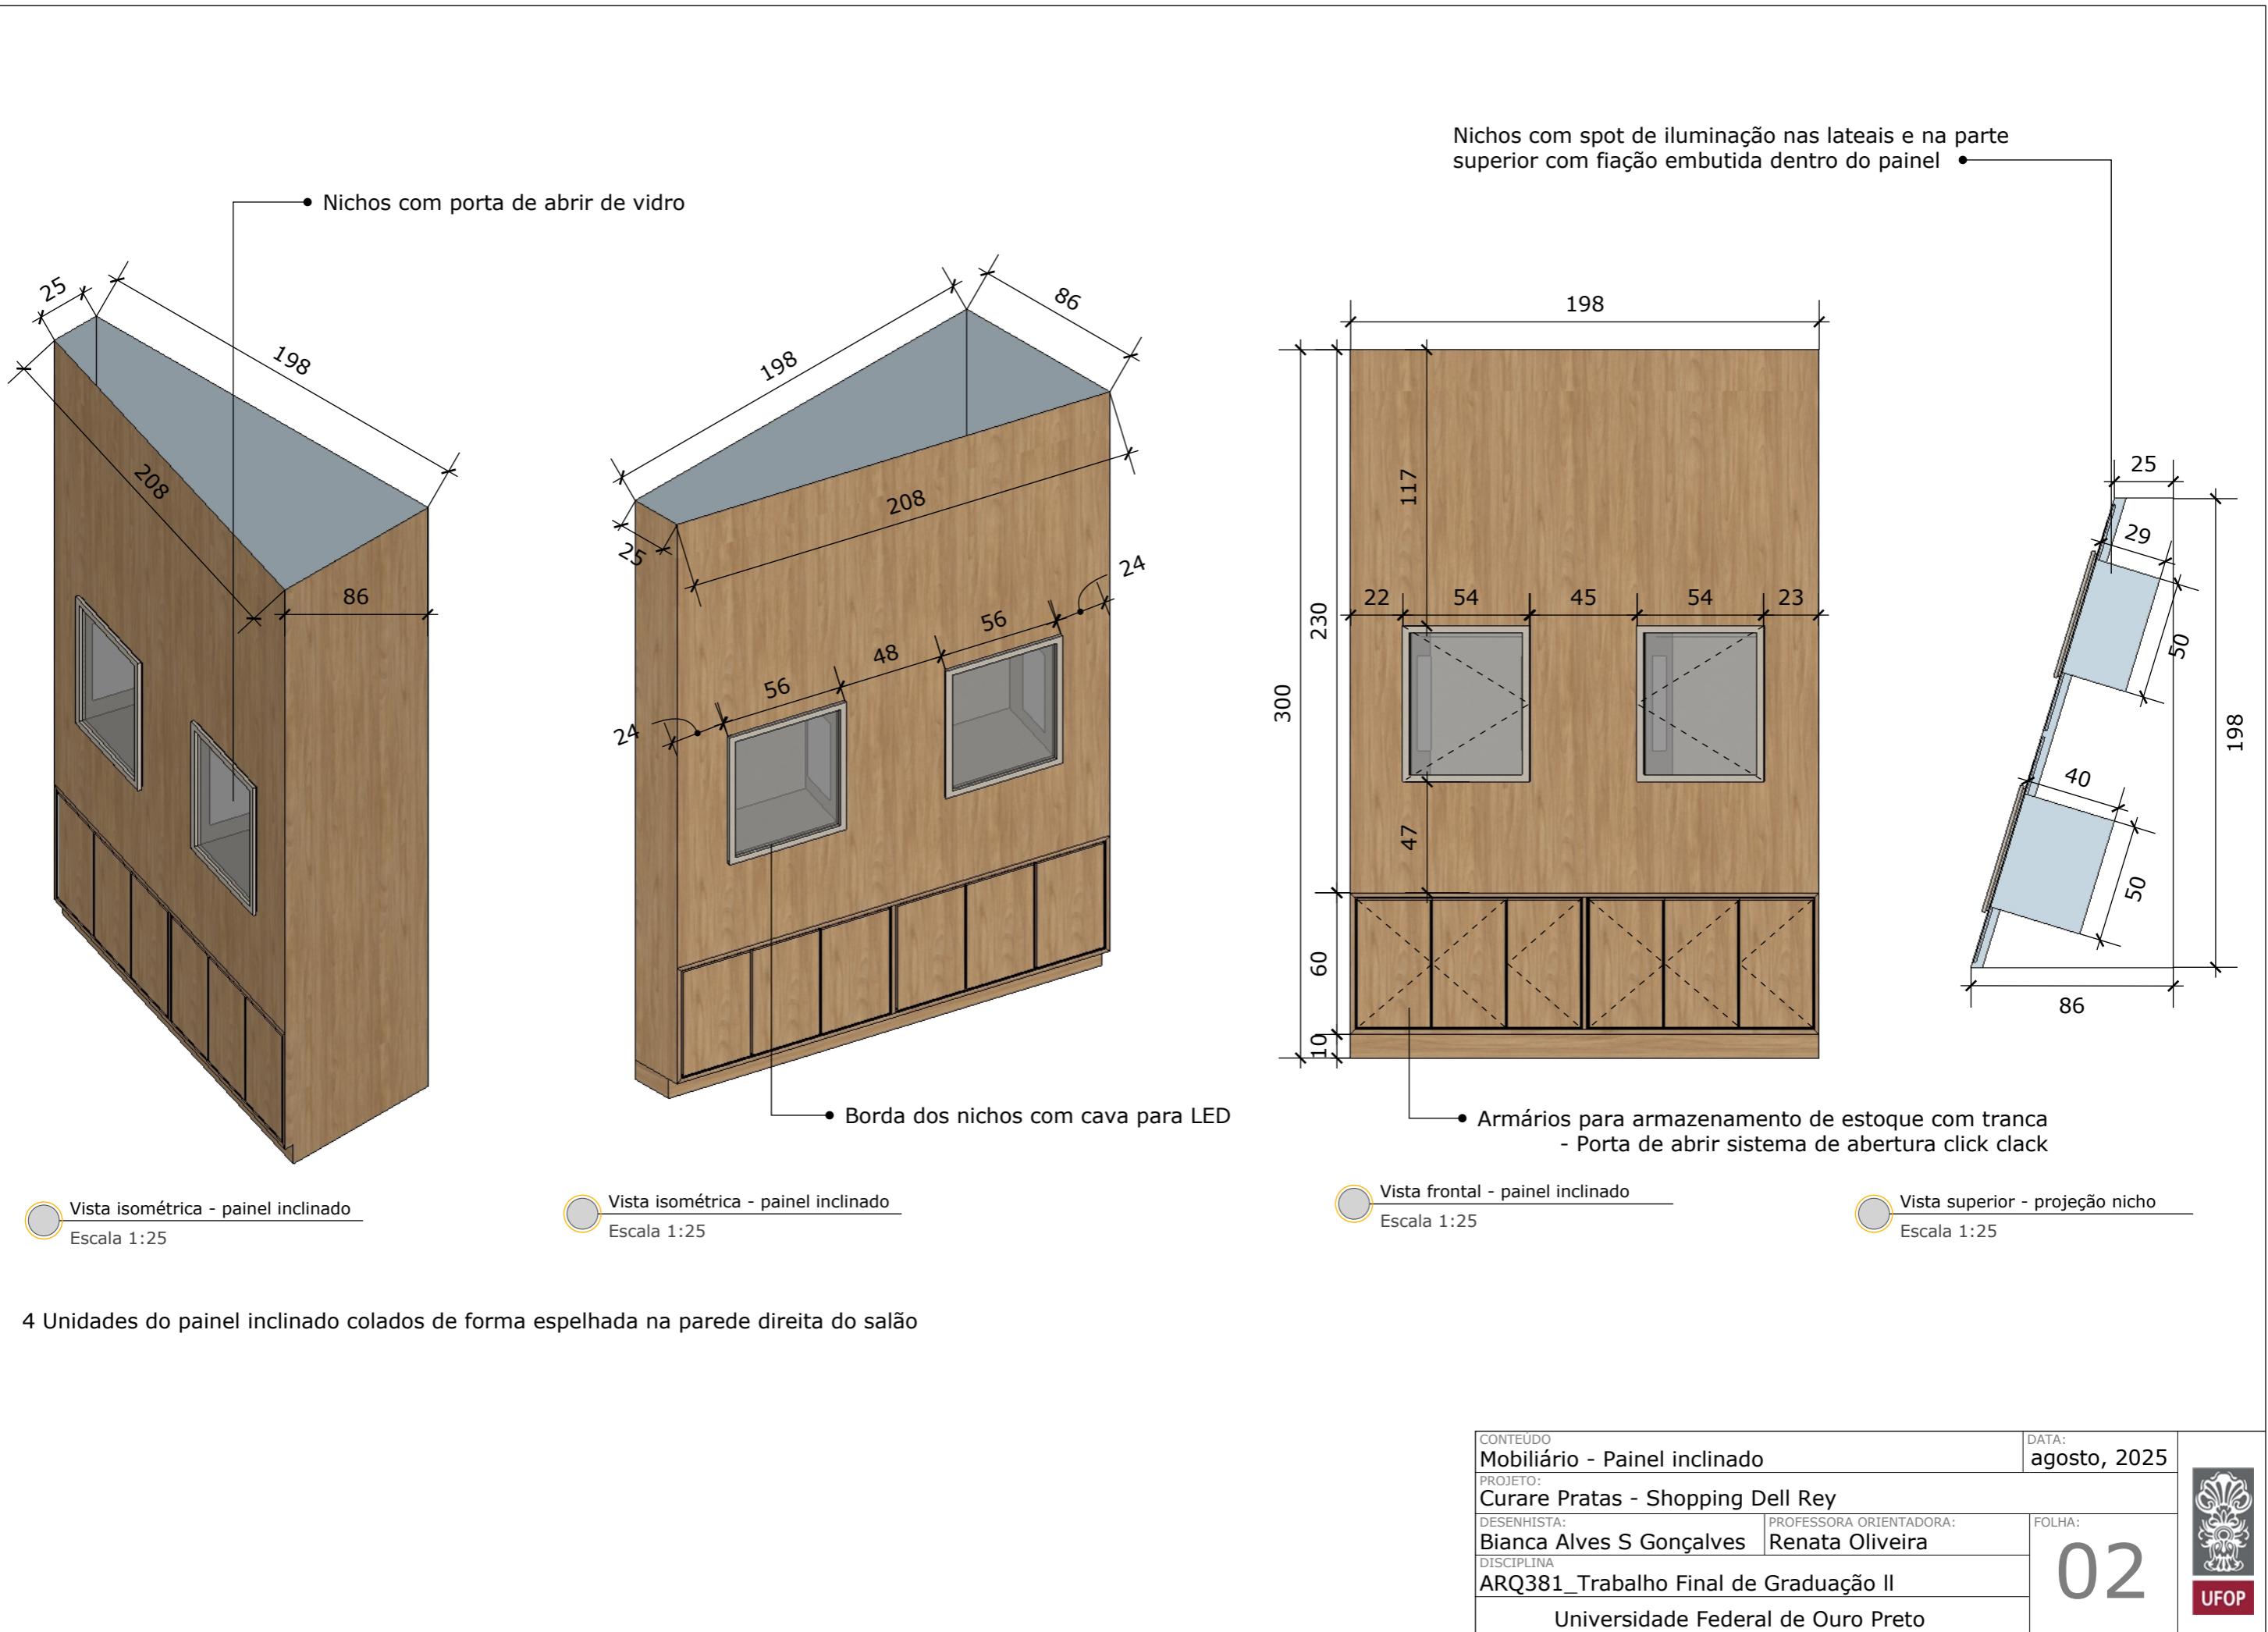

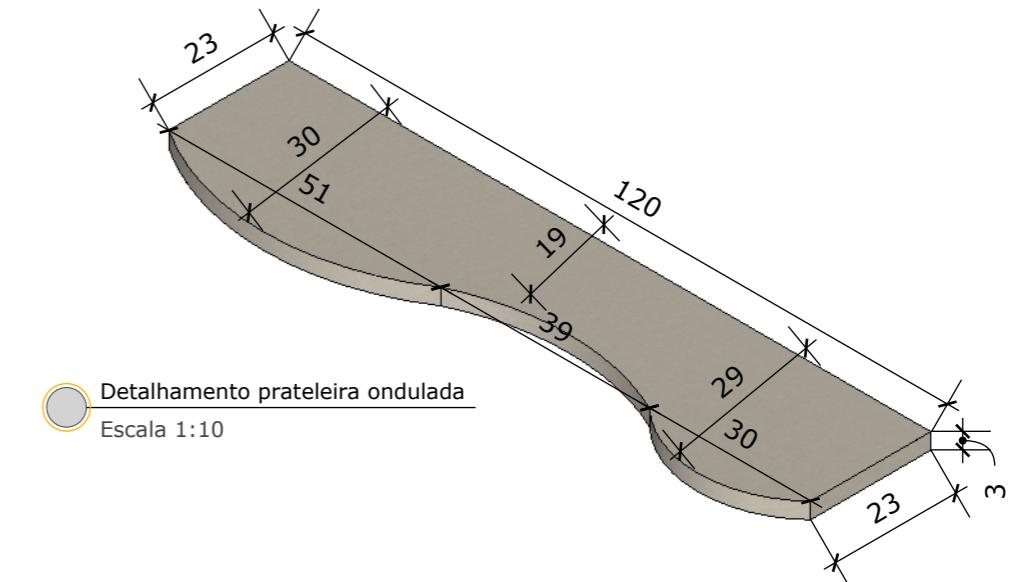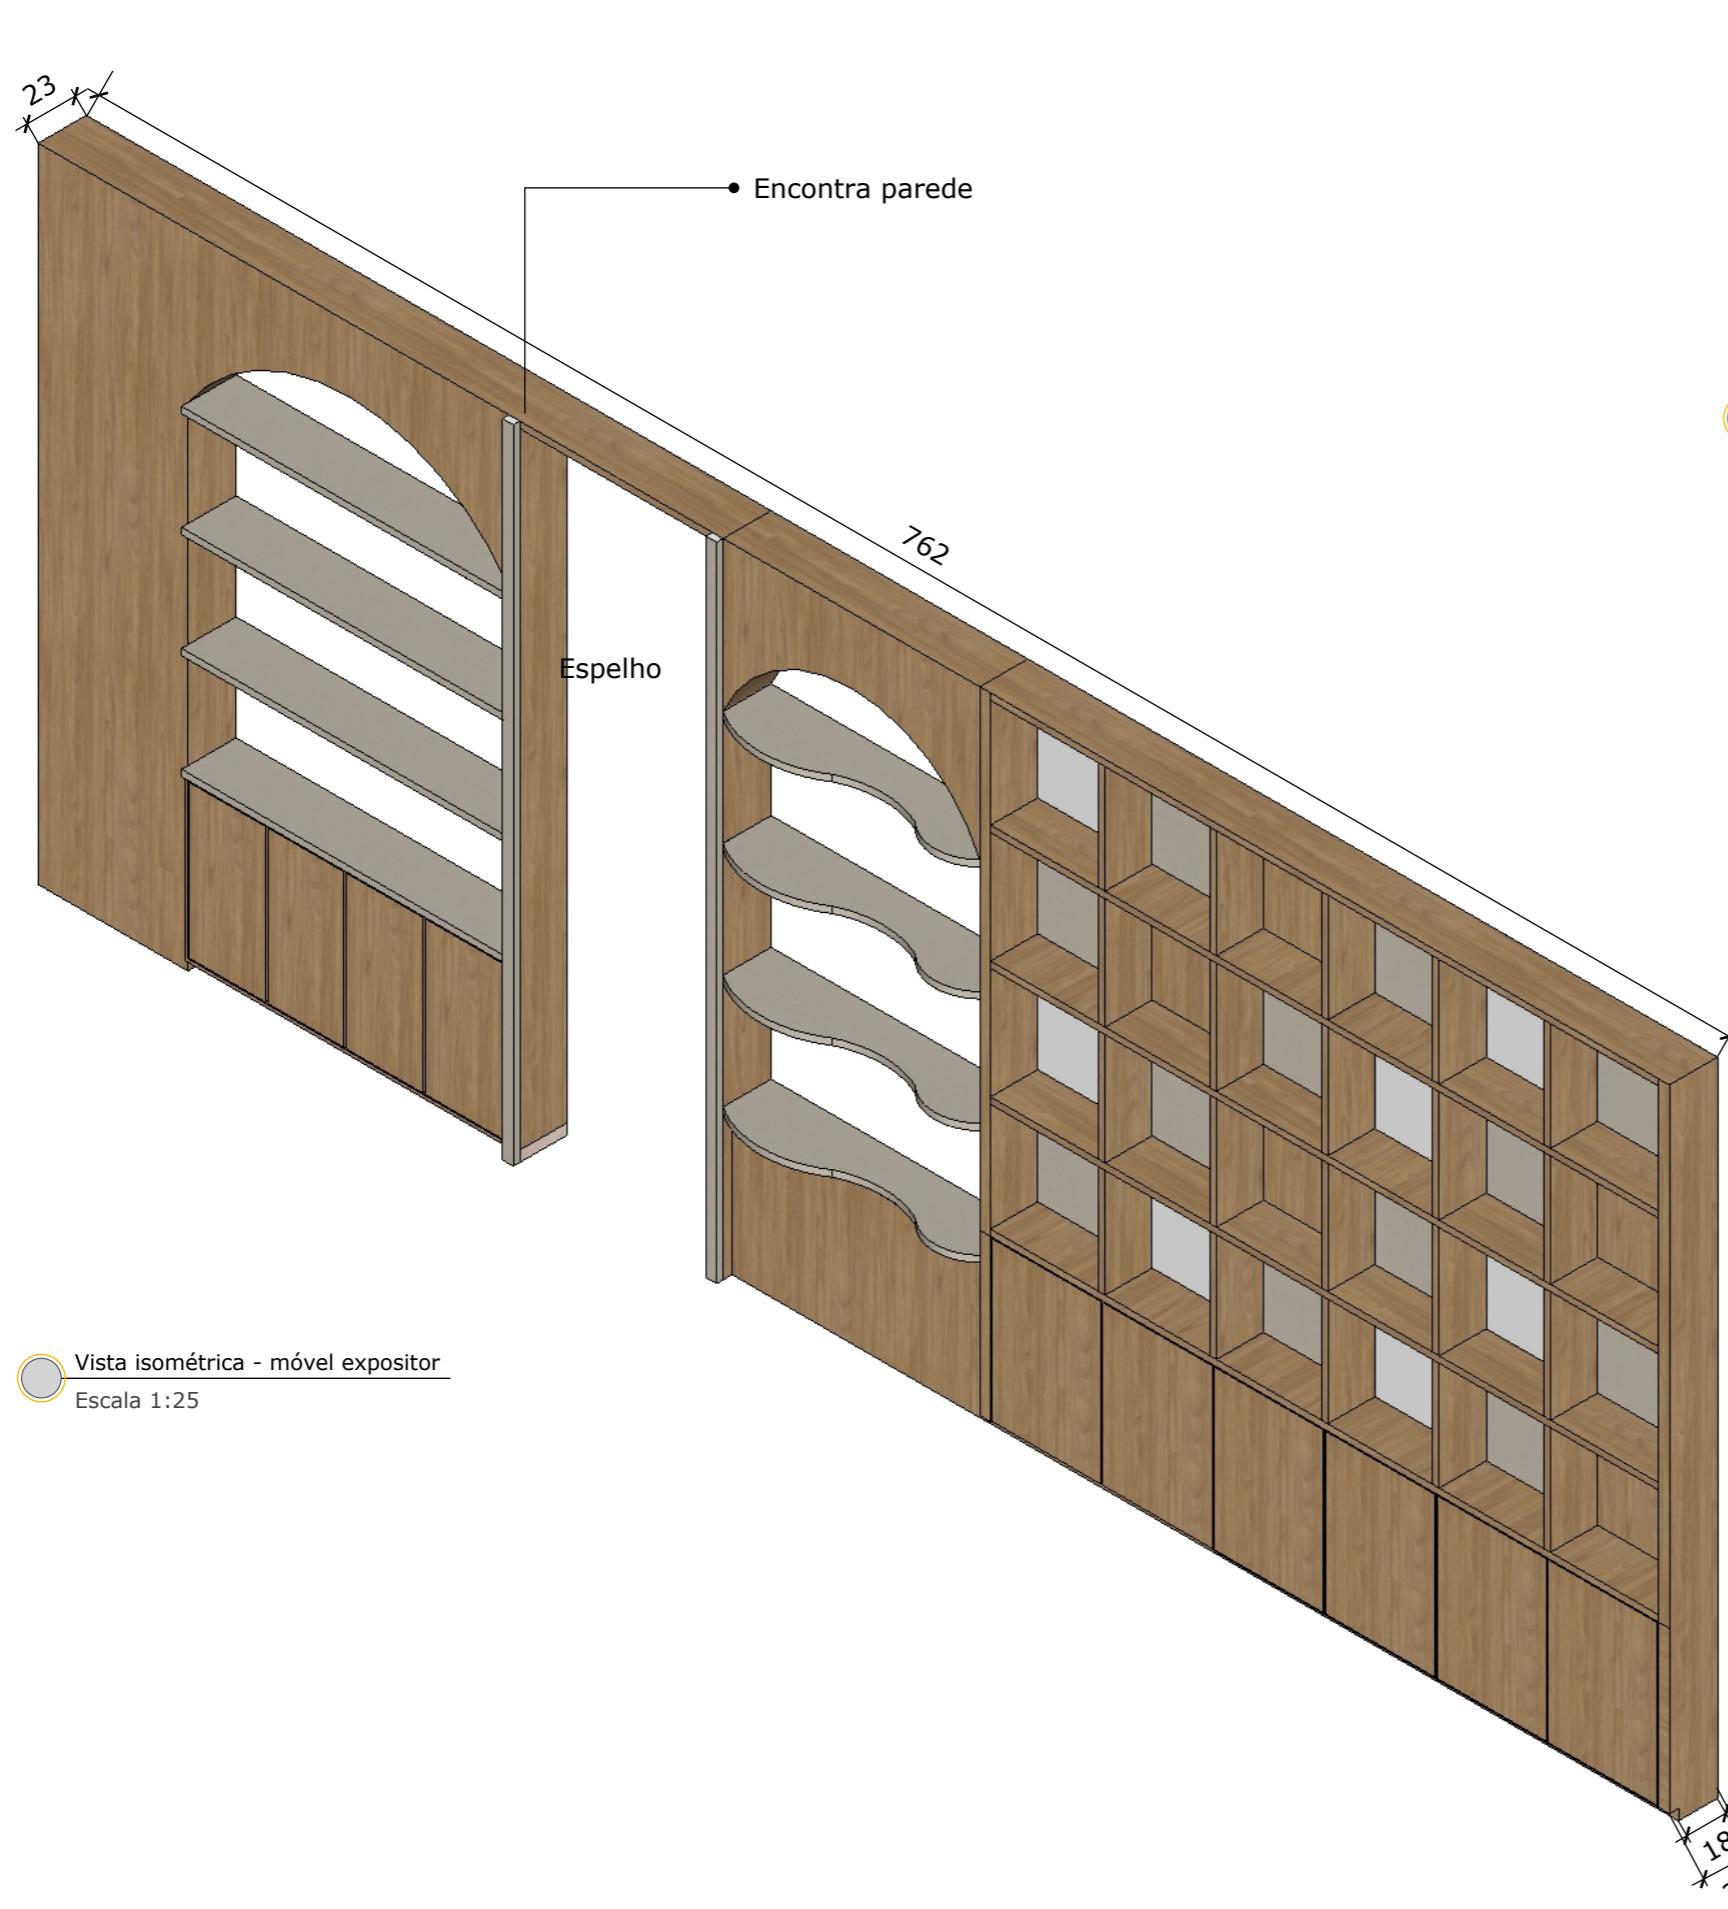


CONTEUDO Mobiliário - Painel expositor	DATA: agosto, 2025
PROJETO: Curare Pratas - Shopping Dell Rey	
DESENHISTA: Bianca Alves S Gonçalves	PROFESSORA ORIENTADORA: Renata Oliveira
DISCIPLINA ARQ381_Trabalho Final de Graduação II	FOLHA: 03
Universidade Federal de Ouro Preto	UFOP

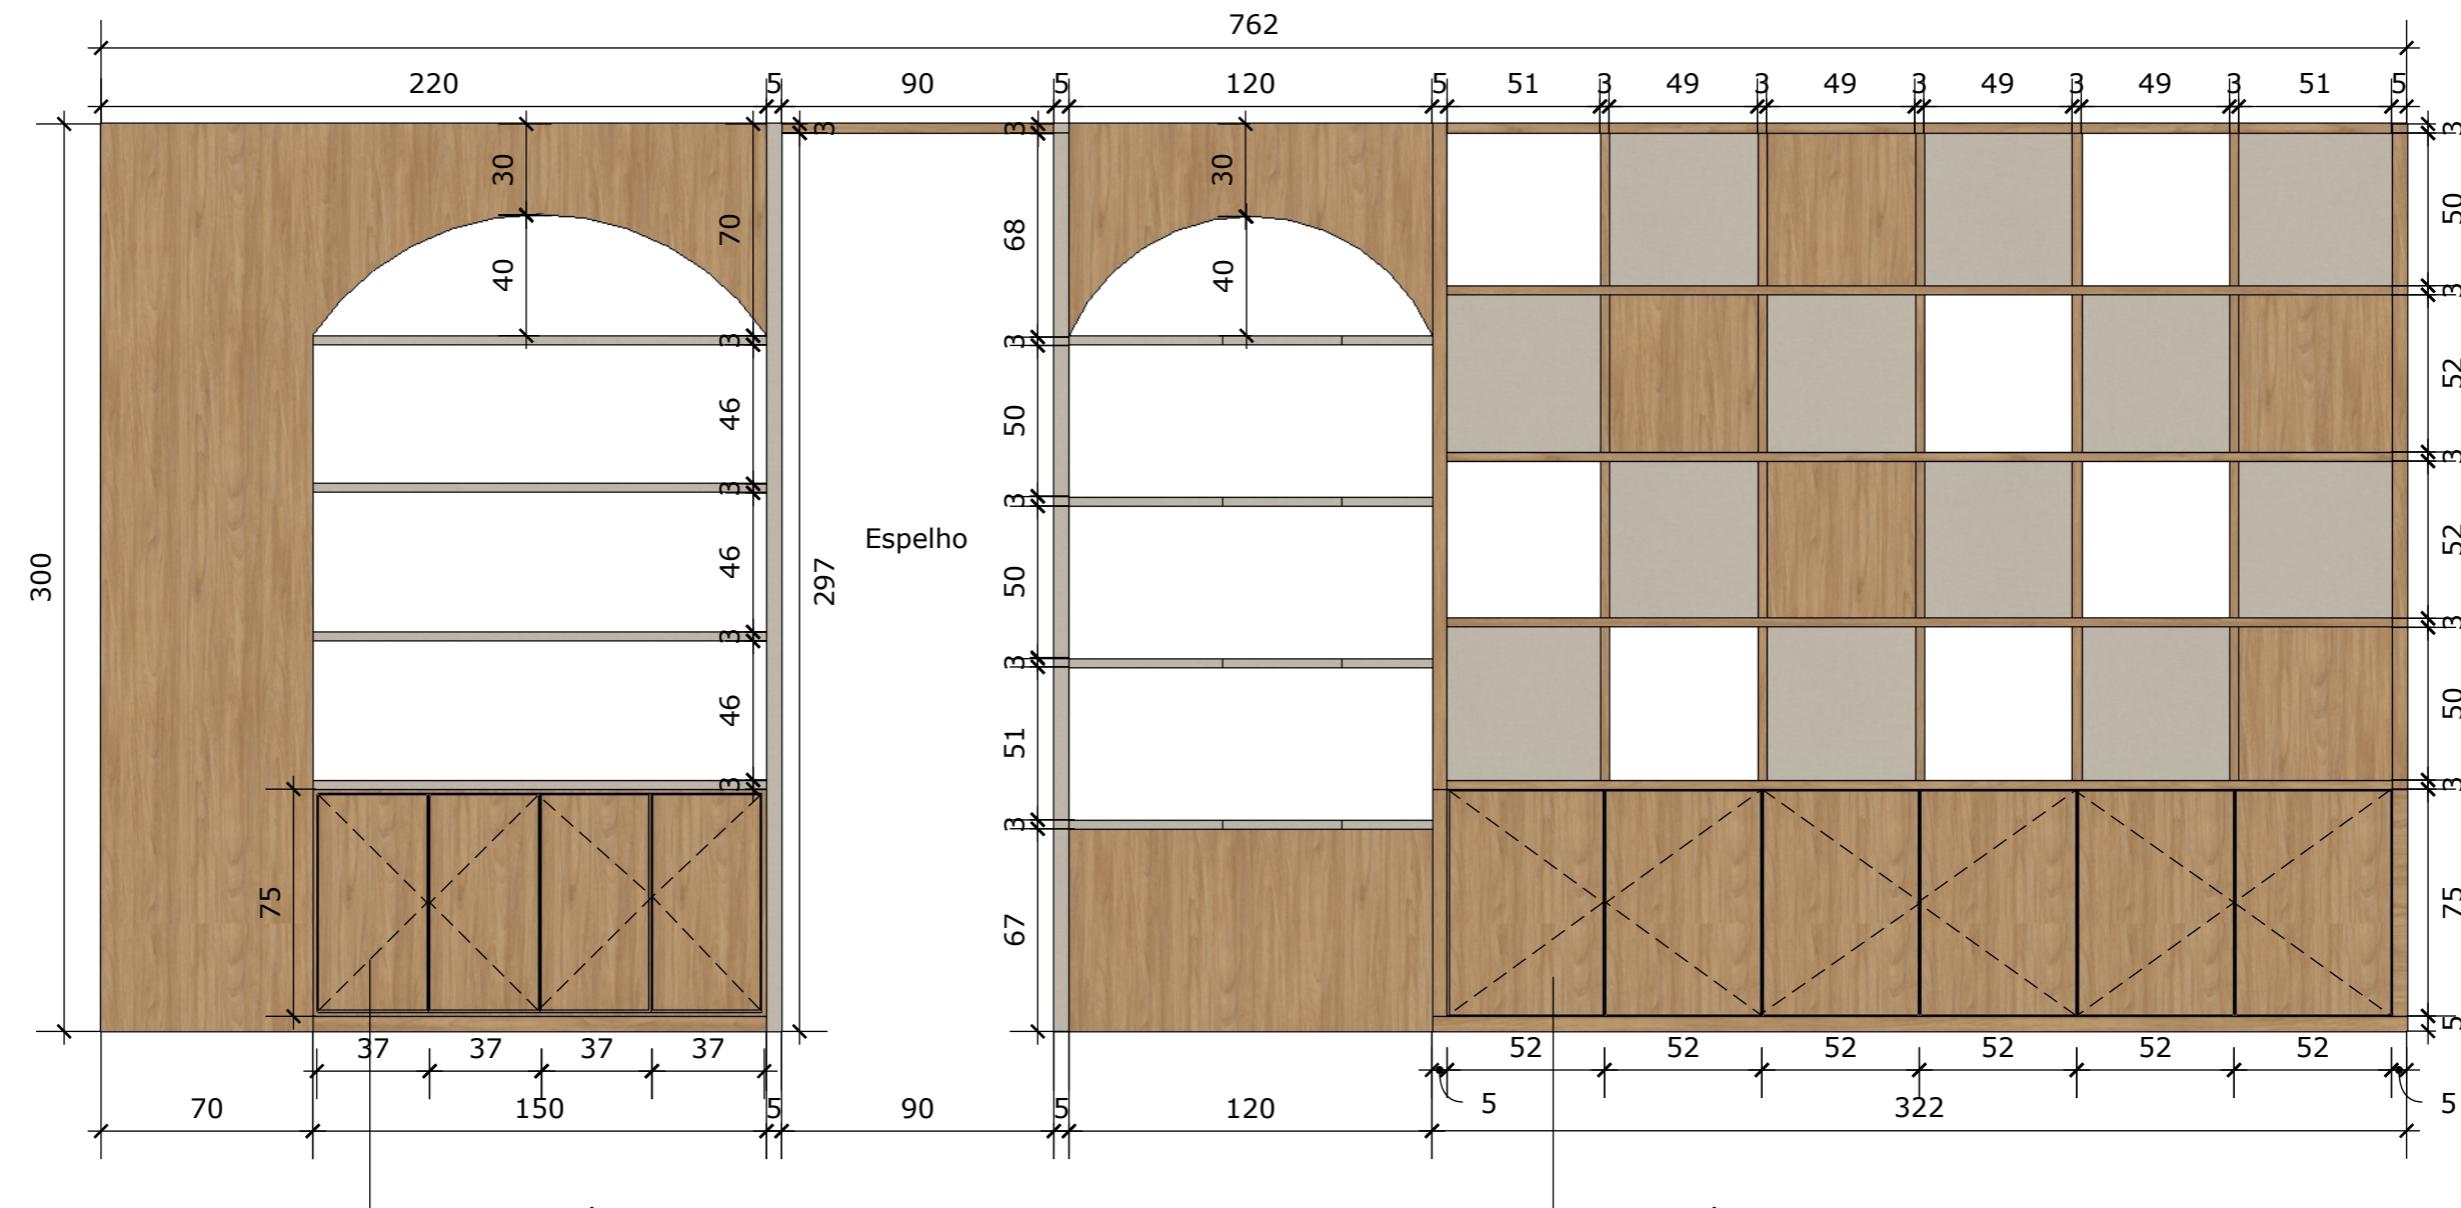



Vista frontal - móvel expositor

Escala 1:25

CONTEÚDO Mobiliário - Painel expositor	DATA: agosto, 2025
PROJETO: Curare Pratas - Shopping Dell Rey	
DESENHISTA: Bianca Alves S Gonçalves	PROFESSORA ORIENTADORA: Renata Oliveira
DISCIPLINA: ARQ381_Trabalho Final de Graduação II	FOLHA: 04
Universidade Federal de Ouro Preto	UFOP

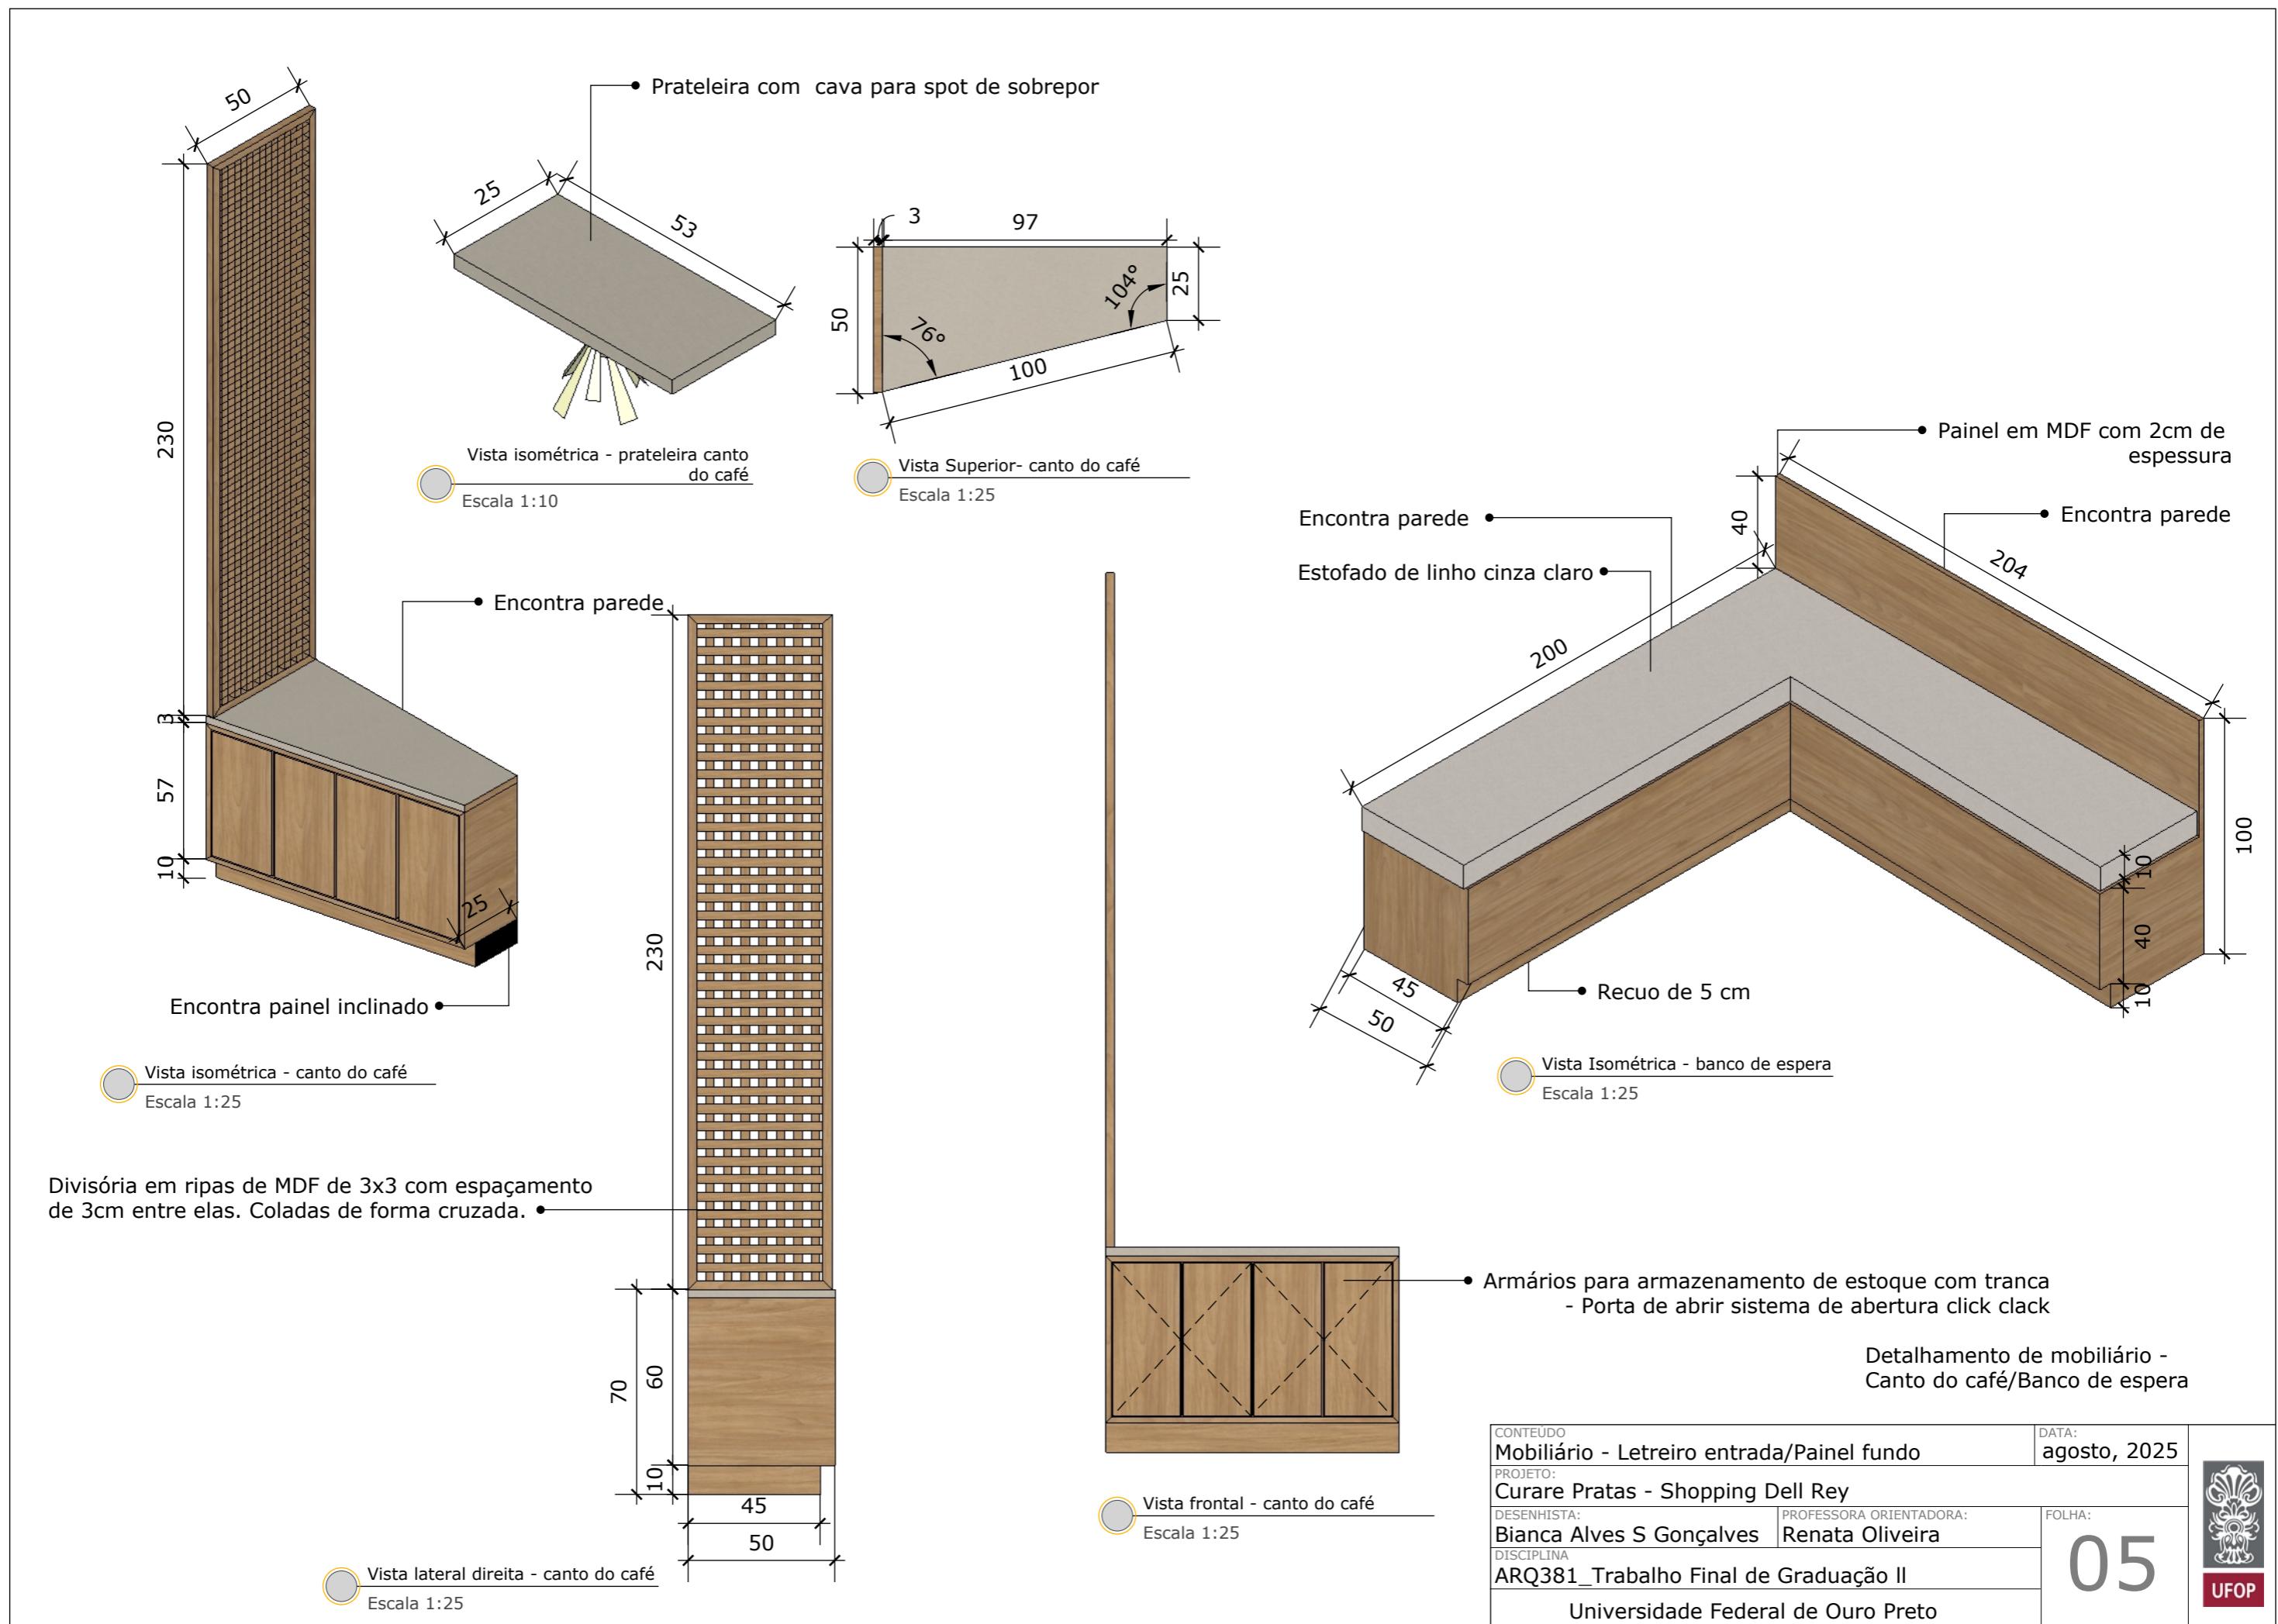

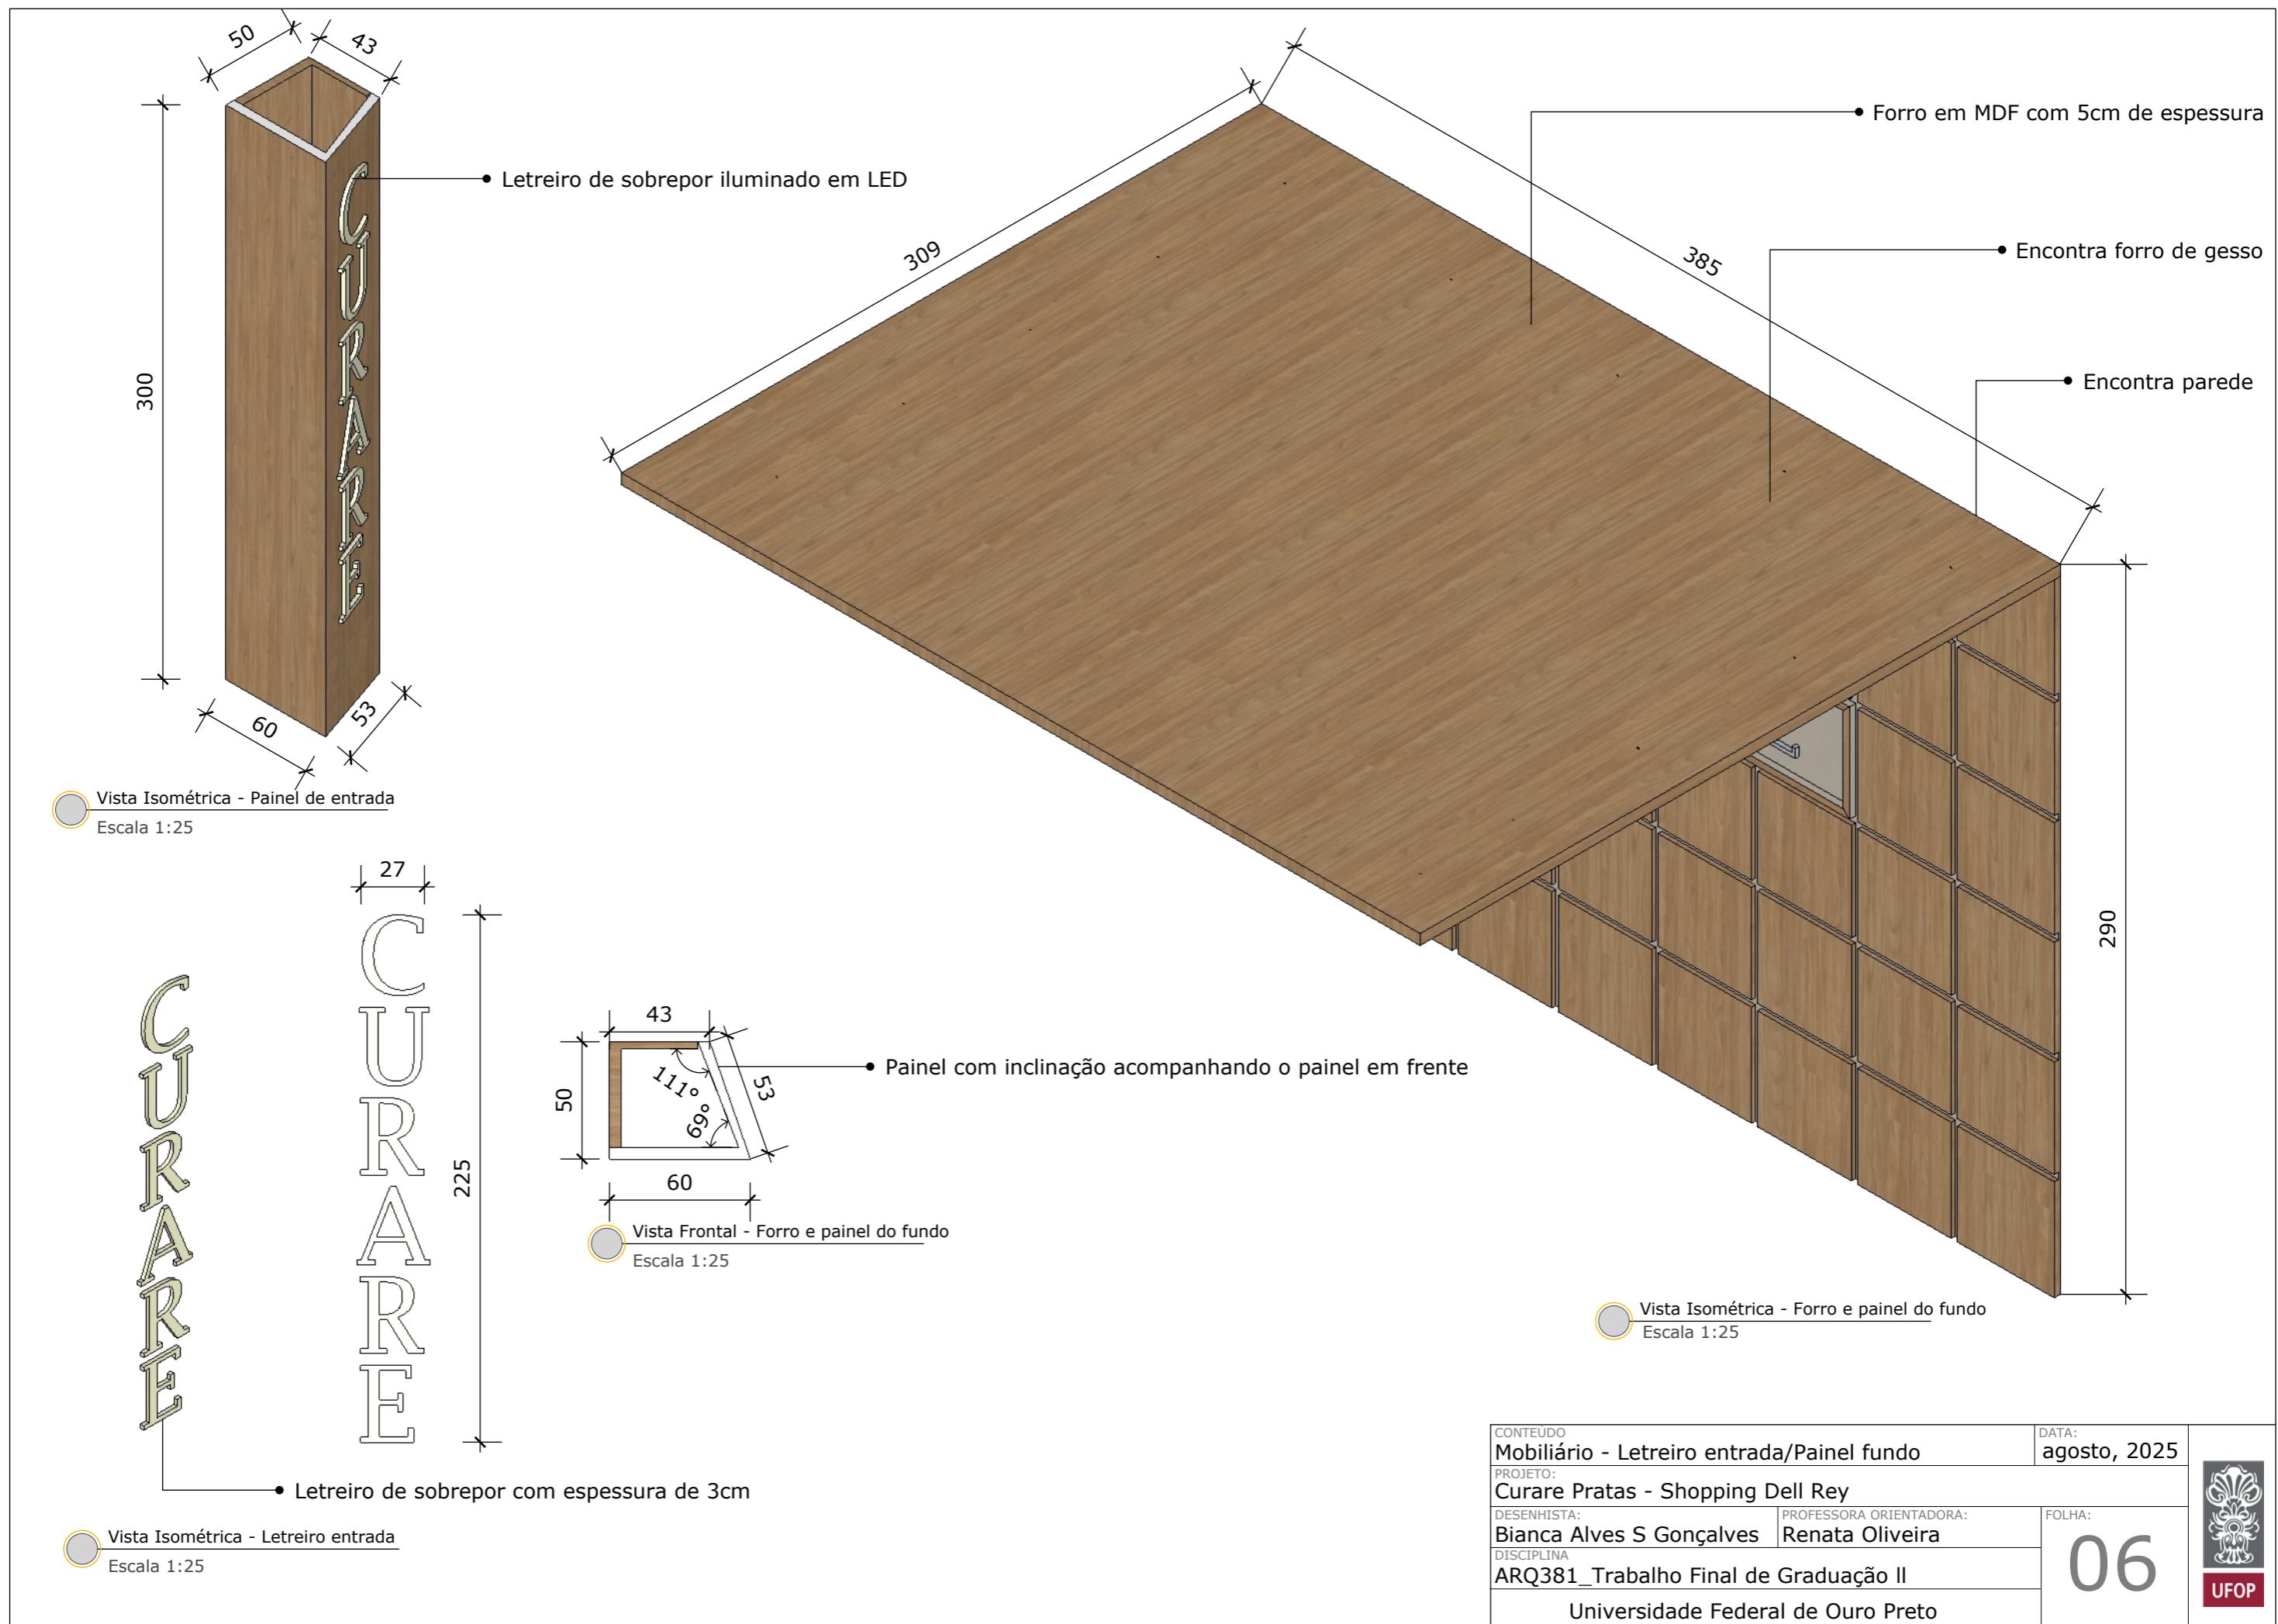

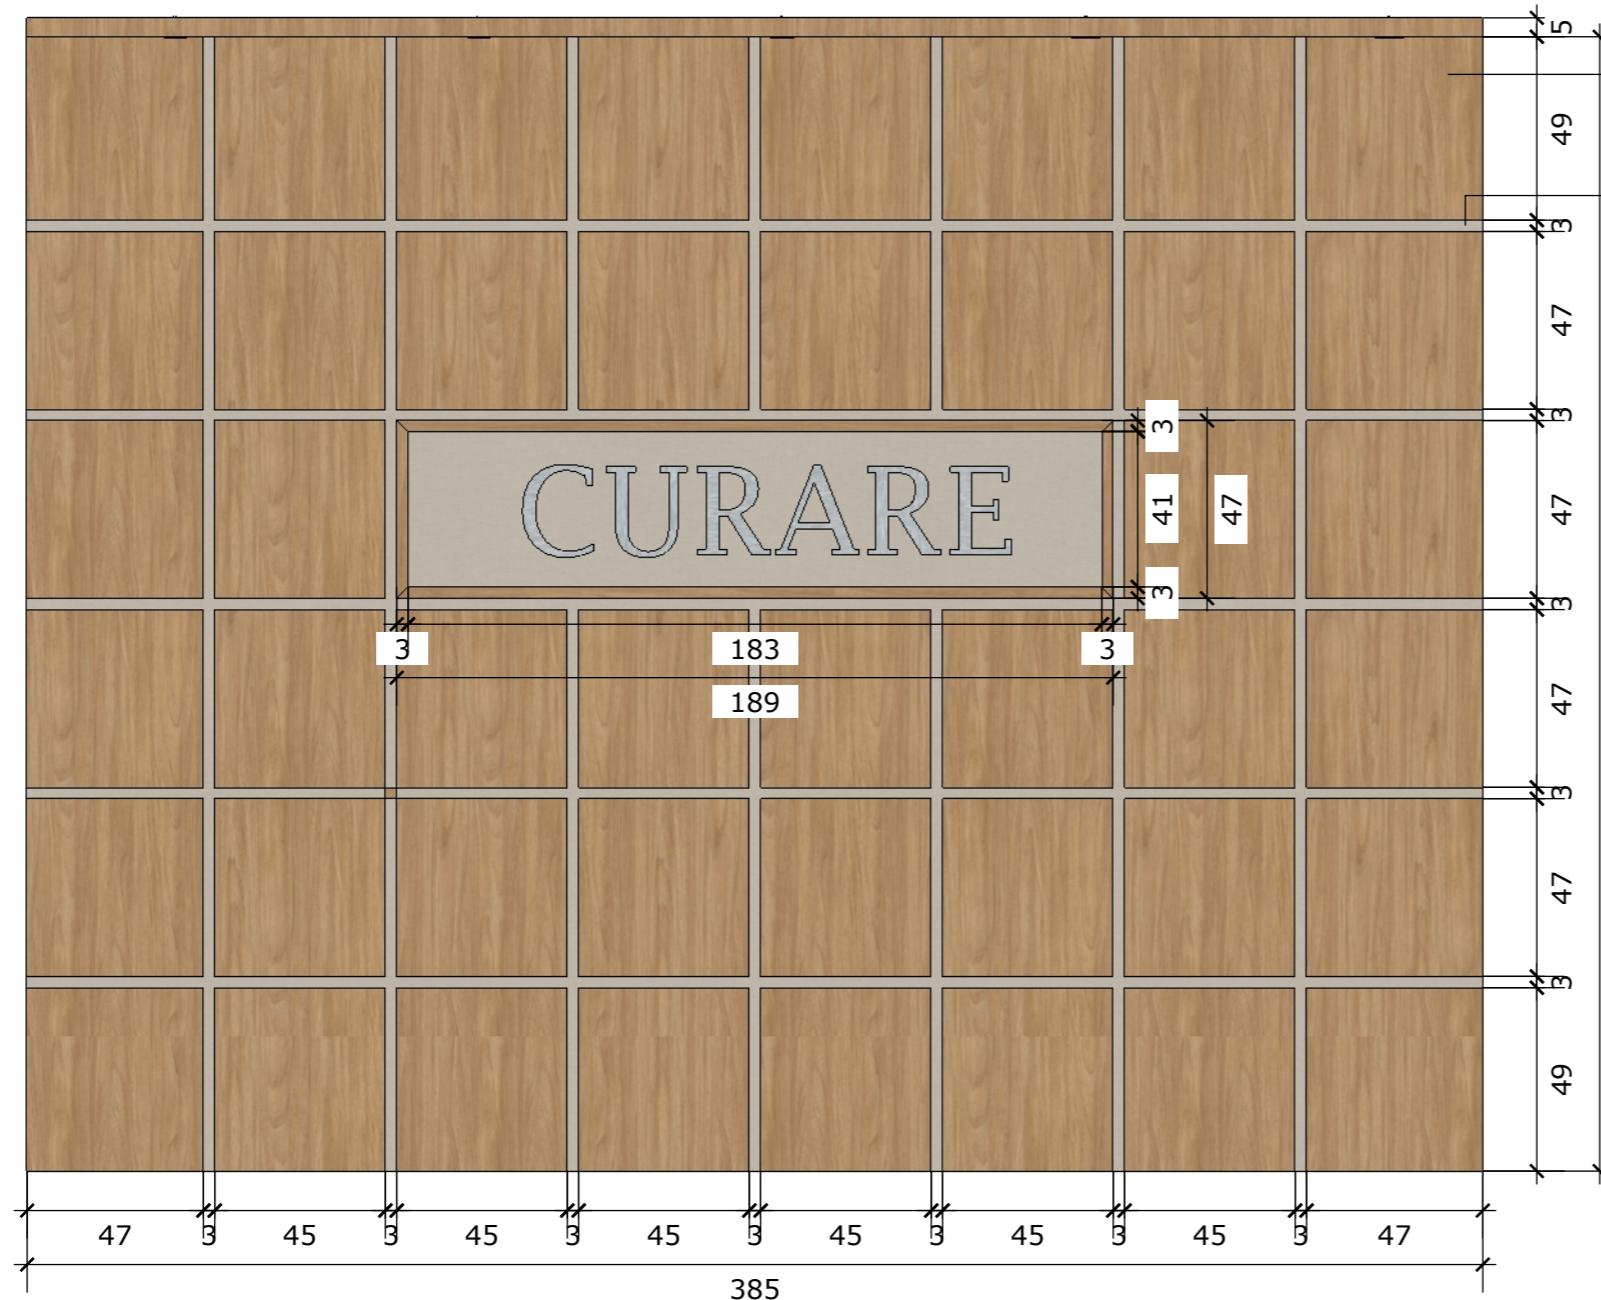

Vista Frontal - Forro e painel do fundo
Escala 1:25



Placa em chapa de
MDF cinza claro •

190

60

CURARE

180

33

Vista Frontal - Placa externa
Escala 1:25

- Letreiro de sobrepor com 2cm de espessura iluminado com LED

- Quadrados em tom amadeirado com 3cm de espessura

- Painel em MDF cinza claro

- Letreiro com espessura de 3cm em inox escovado

CURARE

Leteiro do painel
Escala 1:10

Mobiliário - painel do fundo e placa externa

CONTEÚDO Mobiliário - Painel do fundo e placa externa	DATA: agosto, 2025	
PROJETO: Curare Pratas - Shopping Dell Rey		
DESENHISTA: Bianca Alves S Gonçalves	PROFESSORA ORIENTADORA: Renata Oliveira	
DISCIPLINA ARQ381_Trabalho Final de Graduação II		FOLHA: 07
Universidade Federal de Ouro Preto		

