

## APÊNDICE III - PROJETO CONCEITO

QUANTITATIVO - PONTOS ELÉTRICOS	
DESCRIÇÃO	QNTD.
CAIXA COM 2 TOMADAS DE EMBUTIR	5
CAIXA COM 3 CONECTORES DE INTERNET DE EMBUTIR	2
PONTO DE FORÇA PARA CORTINA DE ENROLAR AUTOMÁTICA	1
PONTO PARA ALIMENTAÇÃO DE FITA DE LED	12
QUADRO DE DISTRIBUIÇÃO DE EMBUTIR, SEM BARRAMENTO	1
TOMADA TRIPLA DE SOBREPOR EM MOBILIÁRIO (VER DETALHAMENTO MP-05)	1

QUANTITATIVO - RODAPÉS				
CÓD.	DESCRIÇÃO	FABRICANTE	COMP.	CUSTO/m
1	RODAPÉ POLIESTIRENO SANTA LUZIA BRANCO 10cm	SANTA LUZIA	11.27 m	12.48

QUANTITATIVO - FORROS			
CÓD.	DESCRIÇÃO	H. INST.	ÁREA

1	PAINÉIS EM GESSO ACARTONADO ST, ESPESSURA 12,5 mm, TABICA METÁLICA 48/40 mm PARA ARREMATES DE FORRO DE GESSO, ACABAMENTO EM PINTURA ACRÍLICA FOSCA - BRANCO NEVE - SUVINIL RM01	260	12 m²
2	TELA TENSIONADA	260	6 m²
3	FORRO MODULAR EM FIBRA MINERAL, DIMENSÕES 60 x 60 CM, ESPESSURA 14 MM, COR BRANCA.	260	6 m²
4	PAINÉIS EM GESSO ACARTONADO TIPO RU, COM ESPESSURA DE 12,5 MM, UTILIZAÇÃO DE TABICA METÁLICA 48/40 MM PARA FINALIZAÇÃO DOS ARREMATES DO FORRO EM GESSO, COM ACABAMENTO EM PINTURA ACRÍLICA FOSCA, COR BRANCO NEVE, MARCA SUVINIL.	260	1 m²
5	PAINÉIS EM GESSO ACARTONADO TIPO ST, COM ESPESSURA DE 12,5 MM, UTILIZAÇÃO DE TABICA METÁLICA 48/40 MM PARA FINALIZAÇÃO DOS ARREMATES DO FORRO EM GESSO, COM ACABAMENTO EM PINTURA ACRÍLICA FOSCA, COR BRANCO NEVE, MARCA SUVINIL.	273	6 m²

QUANTITATIVO - PORTAS				
CÓD.	LARGURA	ALTURA	DESCRIÇÃO	QNTD.

P01	394	270	CORTINA DE ENROLAR AUTOMÁTICA DO TIPO TRANSVISION EM AÇO GALVANIZADO, COM MICROFUROS 2mm, ACABAMENTO NATURAL; PORTINHOLA PARA ACESSO DE COLABORADORES, 60X120.;	1
P02	80	210	PORTA CEGA DE UMA FOLHA, TIPO DE ABRIR, FABRICADA EM MADEIRA COMPENSADA SEMI-OCA, COM REVESTIMENTO EM FÓRMICA NA COR BRANCA.	1
P03	100	210	PORTA METÁLICA VENEZIANA DE DUAS FOLHAS, TIPO DE ABRIR, FABRICADA EM CHAPA DE AÇO COM PINTURA ELETROSTÁTICA. POSSUI VENEZIANAS FIXAS PARA GARANTIR VENTILAÇÃO PERMANENTE DO AMBIENTE DE DML. EQUIPADA COM FECHADURA SIMPLES E DOBRADIÇAS REFORÇADAS	1

QUANTITATIVO - SOLEIRAS			
CÓD.	DESCRIÇÃO	COMP.	CUSTO/m

SO-01	FILETE METÁLICO SOLEIRA PERFIL L EM AÇO INOX	9.67 m	99.00
-------	----------------------------------------------	--------	-------

QUANTITATIVO - LAYOUT		
CÓD.	DESCRIÇÃO	QNT.

COMUNICAÇÃO VISUAL		
CV-01	LETREIRO ILUMINADO "CREAMY SKINCARE" (VER DETALHE)	1
CV-02	LETREIRO ILUMINADO "CREAMY SKINCARE" (VER DETALHE)	1

EQUIPAMENTO ELÉTRICO		
EE-01	MINI PDV TOUCH ELGIN M10 C/ IMPRESSORA INTEGRADA ANDROID	1
EE-02	MAQUINA DE CARTÃO	1
EE-03	CAIXA REGISTRADORA DE DINHEIRO COMERCIO AUTOMÁTICA E MANUAL 127/220V	1
EE-04	DESKTOP DELL 24 ALL IN ONE	1
EE-05	MAQUINA DE PONTO	1

EQUIPAMENTO HIDRÁULICO		
EH-01	TANQUE MOP EM INOX	1
EH-02	TORNEIRA GOURMET CROMADO FLEXÍVEL COM FILTRO BLINDADO PAREDE COZINHA CRUZETA	1

MOBILIÁRIO PLANEJADO		
MP-01A	GÔNDOLA DE PAREDE - ÁREA DE VENDAS (VER DETALHE)_	2
MP-01B	GÔNDOLA DE PAREDE - ÁREA DE VENDAS (VER DETALHE)_	2
MP-02A	GÔNDOLA DE PAREDE - ÁREA DE VENDAS (VER DETALHE)_	1
MP-02B	GÔNDOLA DE PAREDE - ÁREA DE VENDAS (VER DETALHE)_	1
MP-03	EXPOSITOR EM ILHA (VER DETALHE)	1
MP-04	ESPELHO COM ILUMINAÇÃO FRONTAL (VER DETALHE)	1
MP-05	MOBILIÁRIO DE CAIXA (VER DETALHE)	1

MOBILIÁRIO PRONTO		
PR-01	LIXEIRA ARAMADA DE ESCRITÓRIO QUARTO EM AÇO TELADO 10-11 LITROS	2
PR-02	ARMÁRIO ROUPERIO AÇO 8 PORTAS GUARDA VOLUME EA702 CINZA - ELITE AÇO	1
PR-03	CADEIRA LITE DA FLEXFORM	1
PR-04	MESA COM REGULAGEM DE ALTURA ELÉTRICA COMFY ERGOLIFT BASE PRETA COM 3 MEMÓRIAS E TAMPO CARVALHO AMBER	1
PR-05	MOVEL RACK/TI 16U COM 2 COOLER	1
PR-06	COFRE DE PISO (dim 47x47x91cm altura) COFRE NÃO REQUER TOMADA - FUNCIONA A BATERIA	1
PR-07	ESTANTE ABERTA COM PRATELEIRAS REGULÁVEIS ARAMADAS, MEDINDO 0,92 m X 0,534 m X 1,80m, ACABAMENTO CROMADO	3
PR-08	ESTANTE PLÁSTICA BAIXA PARA PRODUTOS DE LIMPEZA C/ 3 PRATELERAS. DIMEN.:91X35 / 75cm	1
PR-09	CRISTALEIRA 1 PORTA "MÍNIMO", FABRICANTE TOK&STOK, DESIGN POR MAURÍCIO ARRUDA, 43 X 39 X 131 CM, COR "BRANCO/TAUARI", ID 409170	1

QUANTITATIVO - REVESTIMENTOS DE PAREDE				
CÓD.	DESCRIÇÃO	FABRICANTE	ÁREA	CUSTO/m²
	PERFIL METÁLICO DE TRANSIÇÃO DE PISO	SUVINIL	0 m²	0.00
1	PINTURA NA COR NUVEM DE PAPEL ACABAMENTO FOSCO	SUVINIL	32 m²	0.00
2	PINTURA LÁTEX NA COR BRANCO NEVE ACABAMENTO LAVAVEL	SUVINIL	24 m²	0.00
3	CERÂMICA MONOCOLOR BRANCO ACETINADO BORDA RETA INTERNO - 60x60cm	FORMIGRES	11 m²	0.00

QUANTITATIVOS - AUDIOVISUAL		
CÓD.	DESCRIÇÃO	QUANT.

CAM	CÂMERAS DO CIRCUITO INTERNO DE SEGURANÇA - CABEAMENTO DEVERÁ CHEGAR NO RACK DE T.I. E NA MESA DE GERÊNCIA	4
SOM	CAIXA DE SOM DE EMBUTIR EM GESSO TRIAXIAL 100watts NA COR BRANCA	2

QUANTITATIVO - LUMINÁRIAS					
CÓD.	DESCRIÇÃO	FABRICANTE	TEMPERATURA	QNT.	CUSTO/un

LUM-01	LUMINÁRIA DE EMBUTIR BRANCA 10W 2700K 10"	POWER LUME	4000K	6	
LUM-02	LUM FLUOR EMB 4X T5 14-24W BRANCO MICROTERTURIZADO REF BRANCO PS LEITOSO MOD.1 620X620X91MM	TRUST	4000K	2	
LUM-03	LUMINÁRIA DE EMBUTIR TWISTAR FLAT 185 X2	TRUST	4000K	1	

QUANTITATIVO - REVESTIMENTOS DE PISO				
CÓD.	DESCRIÇÃO	FABRICANTE	ÁREA	CUSTO/m²

1	GALERIA BRANCO MESH BR - 10 cm x 10 cm - JUNTA SECA OU MÍNIMA POSSÍVEL	ELIANE	14 m²	54.13
2	STELAR WHITE PO - 90 cm x 90 cm - JUNTA 2 mm	ELIANE	6 m²	354.90
3	PISO CERÂMICO MONOCOLOR BRANCO ACETINADO BORDA RETA INTERNO - 60x60cm - JUNTA 2 mm	FORMIGRES	9 m²	73.05

QUANTITATIVO - FITAS DE LED					
CÓD.	DESCRIÇÃO	FABRICANTE	TEMPERATURA	COMP.	CUSTO/un

LED	FITA DE LED PARA MOBILIÁRIO - CALHA BAIXA	CIA ILUMINAÇÃO	2700K	168.31 m	
-----	-------------------------------------------	----------------	-------	----------	--

ROO	EMISSÃO INICIAL	09/02/2026	RAFAEL	RENATA
-----	-----------------	------------	--------	--------

REVISÃO	DESCRIÇÃO DAS ALTERAÇÕES	DATA	RESPONSÁVEL	APROVAÇÃO
---------	--------------------------	------	-------------	-----------

TFG - LOJA CONCEITO CREAMY				
CONTEÚDO	QUANTITATIVOS			FOLHA
ENDEREÇO	RUA TEÓFILO DE ALMEIDA, 100, BAIRRO GUANABARA, CATAGUASES, MG			
ETAPA	EXECUTIVO	DATA EMISSÃO	09/02/2026	001
AUTOR	RAFAEL GUIMARÃES	DATA REVISÃO	09/02/2026	
ORIENTADORA	RENATA OLIVEIRA	REVISÃO	ROO	




**1** PLANTA DE LOCALIZAÇÃO  
ESCALA: 1 : 75

**NOTAS GERAIS**

- TODAS AS MEDIDAS DEVEM SER CONFERIDAS NO LOCAL ANTES DO INÍCIO DA EXECUÇÃO DA OBRA.
- EM CASO DE DIVERGÊNCIA ENTRE PROJETO E CONDIÇÕES EXISTENTES, O RESPONSÁVEL TÉCNICO DEVE SER CONSULTADO ANTES DA EXECUÇÃO.
- AS COTAS TÊM PRIORIDADE SOBRE A ESCALA DO DESENHO.
- TODOS OS MATERIAIS, ACABAMENTOS E EQUIPAMENTOS DEVEM SER EXECUTADOS CONFORME ESPECIFICAÇÕES INDICADAS EM PROJETO E MEMORIAIS.
- QUALQUER ALTERAÇÃO NO PROJETO DEVERÁ SER PREVIAMENTE APROVADA PELO AUTOR DO PROJETO.
- AS INSTALAÇÕES ELÉTRICAS, HIDROSSANITÁRIAS, DE ILUMINAÇÃO E DEMAIS SISTEMAS DEVEM SEGUIR AS NORMAS TÉCNICAS VIGENTES E PROJETOS COMPLEMENTARES.
- A EXECUÇÃO DA OBRA DEVE ATENDER ÀS NORMAS DA ABNT, CÓDIGO DE OBRAS LOCAL E EXIGÊNCIAS DO SHOPPING/MALL.
- A EMPRESA EXECUTORA É RESPONSÁVEL PELA PROTEÇÃO DOS ELEMENTOS EXISTENTES A SEREM MANTIDOS.
- TODAS AS ALTURAS DE INSTALAÇÃO ESTÃO INDICADAS A PARTIR DO PISO ACABADO.
- A LIMPEZA FINAL DA OBRA DEVE SER REALIZADA ANTES DA ENTREGA DOS SERVIÇOS.

REVISÃO	DESCRIÇÃO DAS ALTERAÇÕES	DATA	RESPONSÁVEL	APROVAÇÃO
ROO	EMISSÃO INICIAL	09/02/2026	RAFAEL	RENATA
<b>TFG - LOJA CONCEITO CREAMY</b>				
CONTEÚDO	LOCALIZAÇÃO			
ENDEREÇO	RUA TEÓFILO DE ALMEIDA, 100, BAIRRO GUANABARA, CATAGUASES, MG			FOLHA
ETAPA	EXECUTIVO	DATA EMISSÃO	09/02/2026	
AUTOR	RAFAEL GUIMARÃES	DATA REVISÃO	09/02/2026	<b>002</b>
ORIENTADORA	RENATA OLIVEIRA	REVISÃO	ROO	

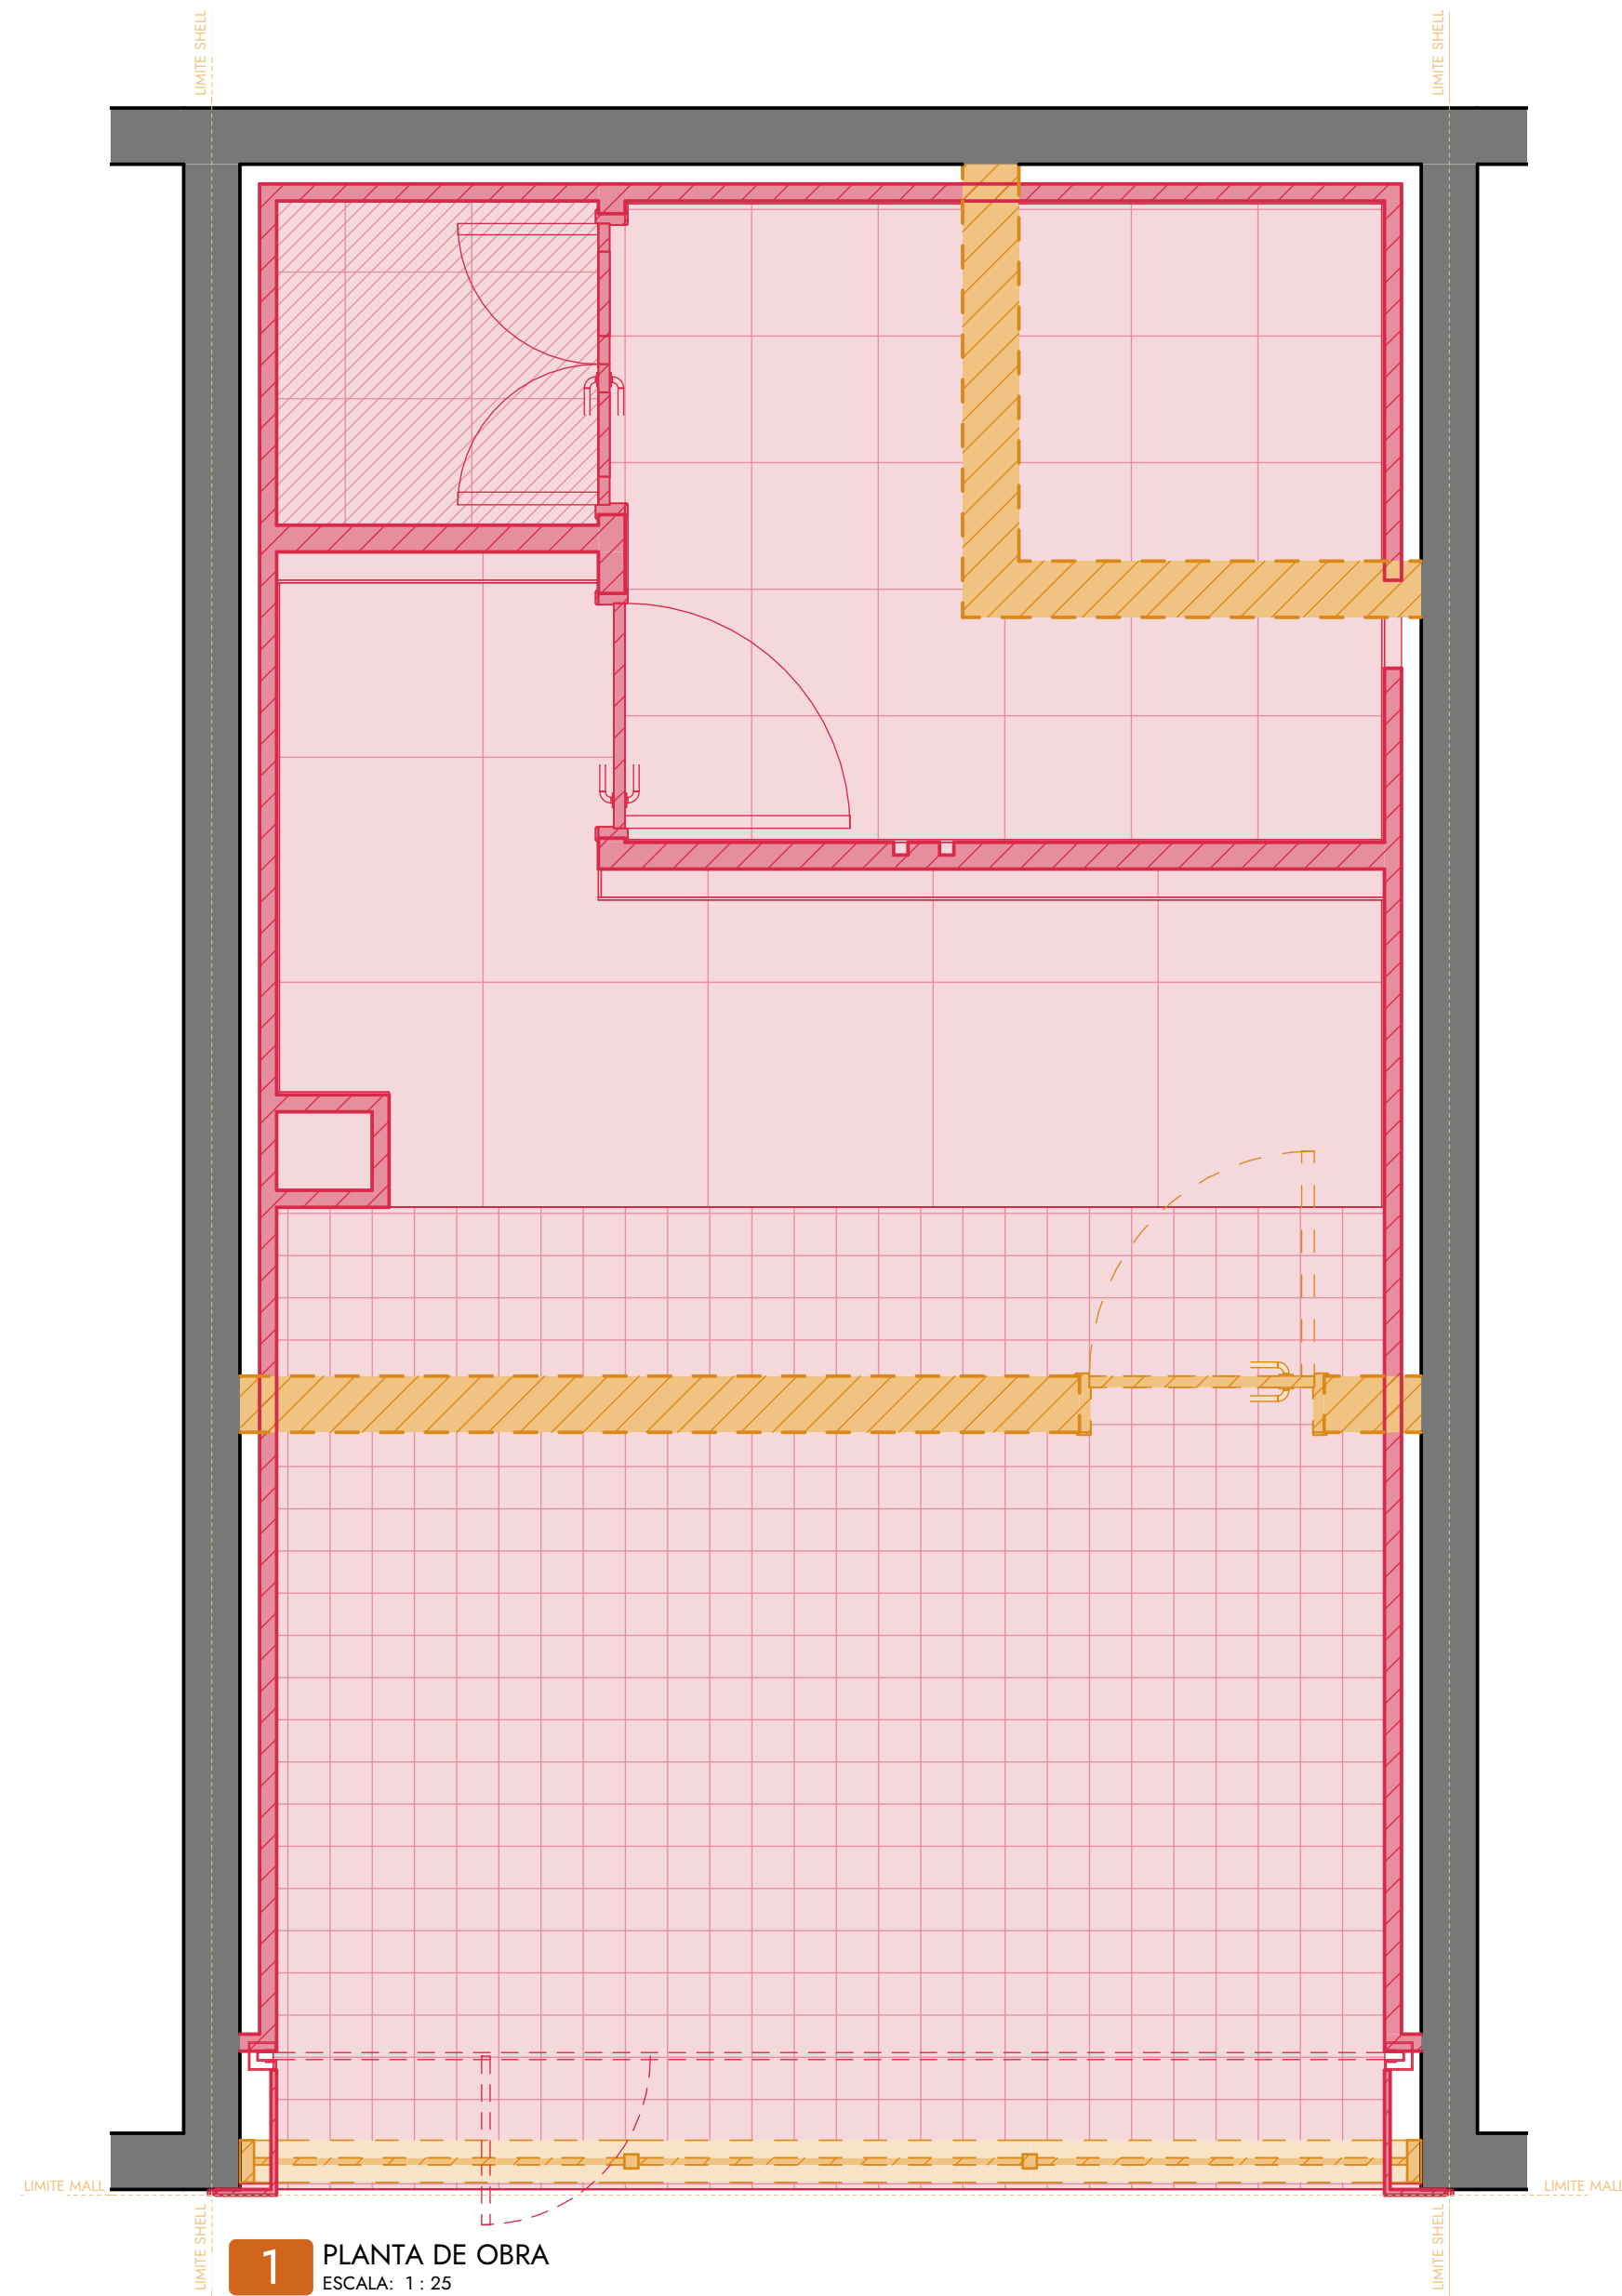

LEGENDA OBRA	
SÍMBOLO	DESCRIÇÃO
	ELEMENTOS A SEREM DEMOLIDOS
	ELEMENTOS A SEREM CONSTRUIDOS
	ELEMENTOS EXISTENTES A SEREM MANTIDOS

**NOTAS GERAIS**

TODAS AS MEDIDAS DEVEM SER CONFERIDAS NO LOCAL ANTES DO INÍCIO DA EXECUÇÃO DA OBRA.

EM CASO DE DIVERGÊNCIA ENTRE PROJETO E CONDIÇÕES EXISTENTES, O RESPONSÁVEL TÉCNICO DEVE SER CONSULTADO ANTES DA EXECUÇÃO.

AS COTAS TÊM PRIORIDADE SOBRE A ESCALA DO DESENHO.

TODOS OS MATERIAIS, ACABAMENTOS E EQUIPAMENTOS DEVEM SER EXECUTADOS CONFORME ESPECIFICAÇÕES INDICADAS EM PROJETO E MEMORIAIS.

QUALQUER ALTERAÇÃO NO PROJETO DEVERÁ SER PREVIAMENTE APROVADA PELO AUTOR DO PROJETO.

AS INSTALAÇÕES ELÉTRICAS, HIDROSSANITÁRIAS, DE ILUMINAÇÃO E DEMAIS SISTEMAS DEVEM SEGUIR AS NORMAS TÉCNICAS VIGENTES E PROJETOS COMPLEMENTARES.


A EXECUÇÃO DA OBRA DEVE ATENDER ÀS NORMAS DA ABNT, CÓDIGO DE OBRAS LOCAL E EXIGÊNCIAS DO SHOPPING/MALL.

A EMPRESA EXECUTORA É RESPONSÁVEL PELA PROTEÇÃO DOS ELEMENTOS EXISTENTES A SEREM MANTIDOS.

TODAS AS ALTURAS DE INSTALAÇÃO ESTÃO INDICADAS A PARTIR DO PISO ACABADO.

A LIMPEZA FINAL DA OBRA DEVE SER REALIZADA ANTES DA ENTREGA DOS SERVIÇOS.

REVISÃO	DESCRIÇÃO DAS ALTERAÇÕES	DATA	RESPONSÁVEL	APROVAÇÃO
ROO	EMISSÃO INICIAL	09/02/2026	RAFAEL	RENATA
<b>TFG - LOJA CONCEITO CREAMY</b>				
CONTEÚDO	OBRA			
ENDEREÇO	RUA TEÓFILO DE ALMEIDA, 100, BAIRRO GUANABARA, CATAGUASES, MG			FOLHA
ETAPA	EXECUTIVO	DATA EMISSÃO	09/02/2026	
AUTOR	RAFAEL GUIMARÃES	DATA REVISÃO	09/02/2026	<b>010</b>
ORIENTADORA	RENATA OLIVEIRA	REVISÃO	ROO	

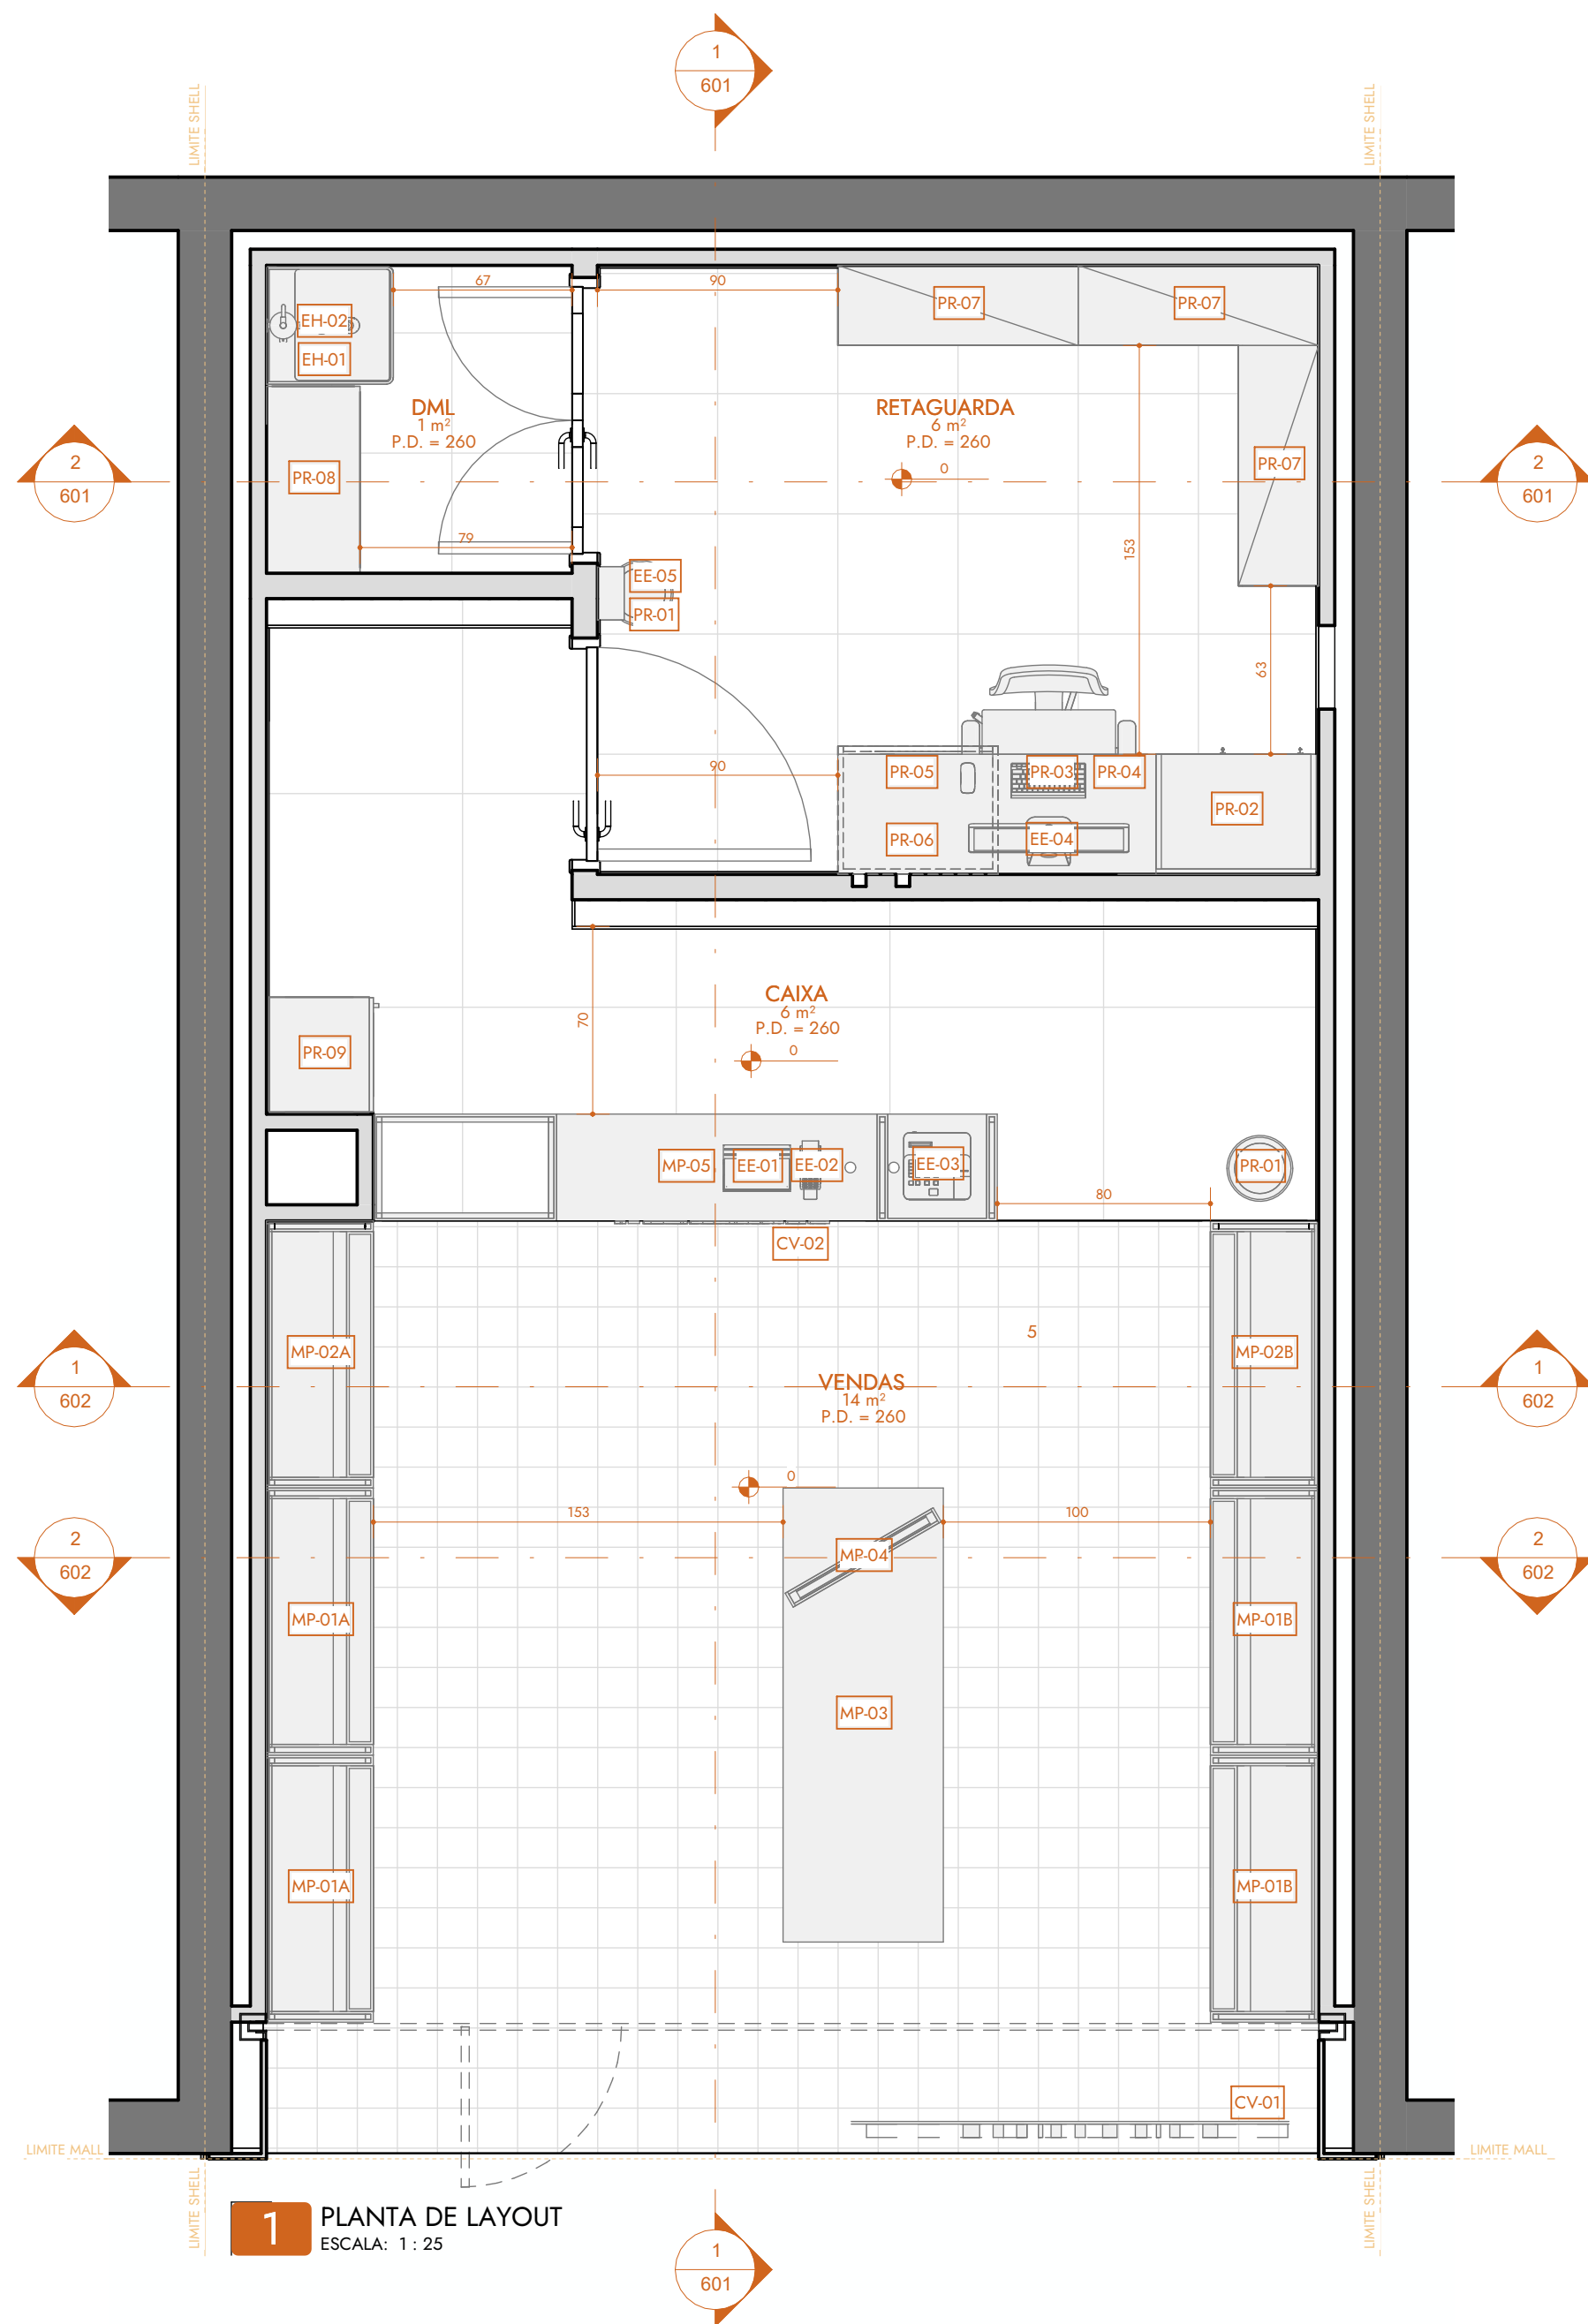


**1** PLANTA DE LAYOUT  
ESCALA: 1 : 25

QUANTITATIVO - LAYOUT		
CÓD.	DESCRIÇÃO	QNT.
<b>COMUNICAÇÃO VISUAL</b>		
CV-01	LETREIRO ILUMINADO "CREAMY SKINCARE" (VER DETALHE)	1
CV-02	LETREIRO ILUMINADO "CREAMY SKINCARE" (VER DETALHE)	1
<b>EQUIPAMENTO ELÉTRICO</b>		
EE-01	MINI PDV TOUCH ELGIN M10 C/ IMPRESSORA INTEGRADA ANDROID	1
EE-02	MAQUINA DE CARTÃO	1
EE-03	CAIXA REGISTRADORA DE DINHEIRO COMERCIO AUTOMÁTICA E MANUAL 127/220V	1
EE-04	DESKTOP DELL 24 ALL IN ONE	1
EE-05	MAQUINA DE PONTO	1
<b>EQUIPAMENTO HIDRÁULICO</b>		
EH-01	TANQUE MOP EM INOX	1
EH-02	TORNEIRA GOURMET CROMADO FLEXÍVEL COM FILTRO BLINDADO PAREDE COZINHA CRUZETA	1
<b>MOBILIÁRIO PLANEJADO</b>		
MP-01A	GÔNDOLA DE PAREDE - ÁREA DE VENDAS (VER DETALHE)	2
MP-01B	GÔNDOLA DE PAREDE - ÁREA DE VENDAS (VER DETALHE)	2
MP-02A	GÔNDOLA DE PAREDE - ÁREA DE VENDAS (VER DETALHE)	1
MP-02B	GÔNDOLA DE PAREDE - ÁREA DE VENDAS (VER DETALHE)	1
MP-03	EXPOSITOR EM ILHA (VER DETALHE)	1
MP-04	ESPELHO COM ILUMINAÇÃO FRONTAL (VER DETALHE)	1
MP-05	MOBILIÁRIO DE CAIXA (VER DETALHE)	1
<b>MOBILIÁRIO PRONTO</b>		
PR-01	LIXEIRA ARAMADA DE ESCRITÓRIO QUARTO EM AÇO TELADO 10-11 LITROS	2
PR-02	ARMÁRIO ROUPERO AÇO 8 PORTAS GUARDA VOLUME EA702 CINZA - ELITE AÇO	1
PR-03	CADEIRA LITE DA FLEXFORM	1
PR-04	MESA COM REGULAGEM DE ALTURA ELÉTRICA COMFY ERGOLIFT BASE PRETA COM 3 MEMÓRIAS E TAMPO CARVALHO AMBER	1
PR-05	MOVEL RACK/TI 16U COM 2 COOLER	1
PR-06	COFRE DE PISO (dim 47x47x91cm altura) COFRE NÃO REQUER TOMADA - FUNCIONA A BATERIA	1
PR-07	ESTANTE ABERTA COM PRATELEIRAS REGULÁVEIS ARAMADAS, MEDINDO 0,92 m X 0,534 m X 1,80m, ACABAMENTO CROMADO	3
PR-08	ESTANTE PLÁSTICA BAIXA PARA PRODUTOS DE LIMPEZA C/ 3 PRATELERAS. DIMEN. 91X35 / 75cm	1
PR-09	CRISTALEIRA 1 PORTA "MÍNIMO", FABRICANTE TOK&STOK, DESIGN POR MAURICIO ARRUDA, 43 X 39 X 131 CM, COR "BRANCO/TAUARI", ID 409170	1


**NOTAS GERAIS**

- TODAS AS MEDIDAS DEVEM SER CONFERIDAS NO LOCAL ANTES DO INÍCIO DA EXECUÇÃO DA OBRA.
- EM CASO DE DIVERGÊNCIA ENTRE PROJETO E CONDIÇÕES EXISTENTES, O RESPONSÁVEL TÉCNICO DEVE SER CONSULTADO ANTES DA EXECUÇÃO.
- AS COTAS TÊM PRIORIDADE SOBRE A ESCALA DO DESENHO.
- TODOS OS MATERIAIS, ACABAMENTOS E EQUIPAMENTOS DEVEM SER EXECUTADOS CONFORME ESPECIFICAÇÕES INDICADAS EM PROJETO E MEMORIAIS.
- QUALQUER ALTERAÇÃO NO PROJETO DEVERÁ SER PREVIAMENTE APROVADA PELO AUTOR DO PROJETO.
- AS INSTALAÇÕES ELÉTRICAS, HIDROSSANITÁRIAS, DE ILUMINAÇÃO E DEMAIS SISTEMAS DEVEM SEGUIR AS NORMAS TÉCNICAS VIGENTES E PROJETOS COMPLEMENTARES.
- A EXECUÇÃO DA OBRA DEVE ATENDER ÀS NORMAS DA ABNT, CÓDIGO DE OBRAS LOCAL E EXIGÊNCIAS DO SHOPPING/MALL.
- A EMPRESA EXECUTORA É RESPONSÁVEL PELA PROTEÇÃO DOS ELEMENTOS EXISTENTES A SEREM MANTIDOS.
- TODAS AS ALTURAS DE INSTALAÇÃO ESTÃO INDICADAS A PARTIR DO PISO ACABADO.
- A LIMPEZA FINAL DA OBRA DEVE SER REALIZADA ANTES DA ENTREGA DOS SERVIÇOS.

REVISÃO	DESCRIÇÃO DAS ALTERAÇÕES	DATA	RESPONSÁVEL	APROVAÇÃO
ROO	EMISSÃO INICIAL	09/02/2026	RAFAEL	RENATA
<b>TFG - LOJA CONCEITO CREAMY</b>				
CONTEÚDO	LAYOUT			
ENDEREÇO	RUA TEÓFILO DE ALMEIDA, 100, BAIRRO GUANABARA, CATAGUASES, MG			FOLHA
ETAPA	EXECUTIVO	DATA EMISSÃO	09/02/2026	
AUTOR	RAFAEL GUIMARÃES	DATA REVISÃO	09/02/2026	100
ORIENTADORA	RENATA OLIVEIRA	REVISÃO	ROO	

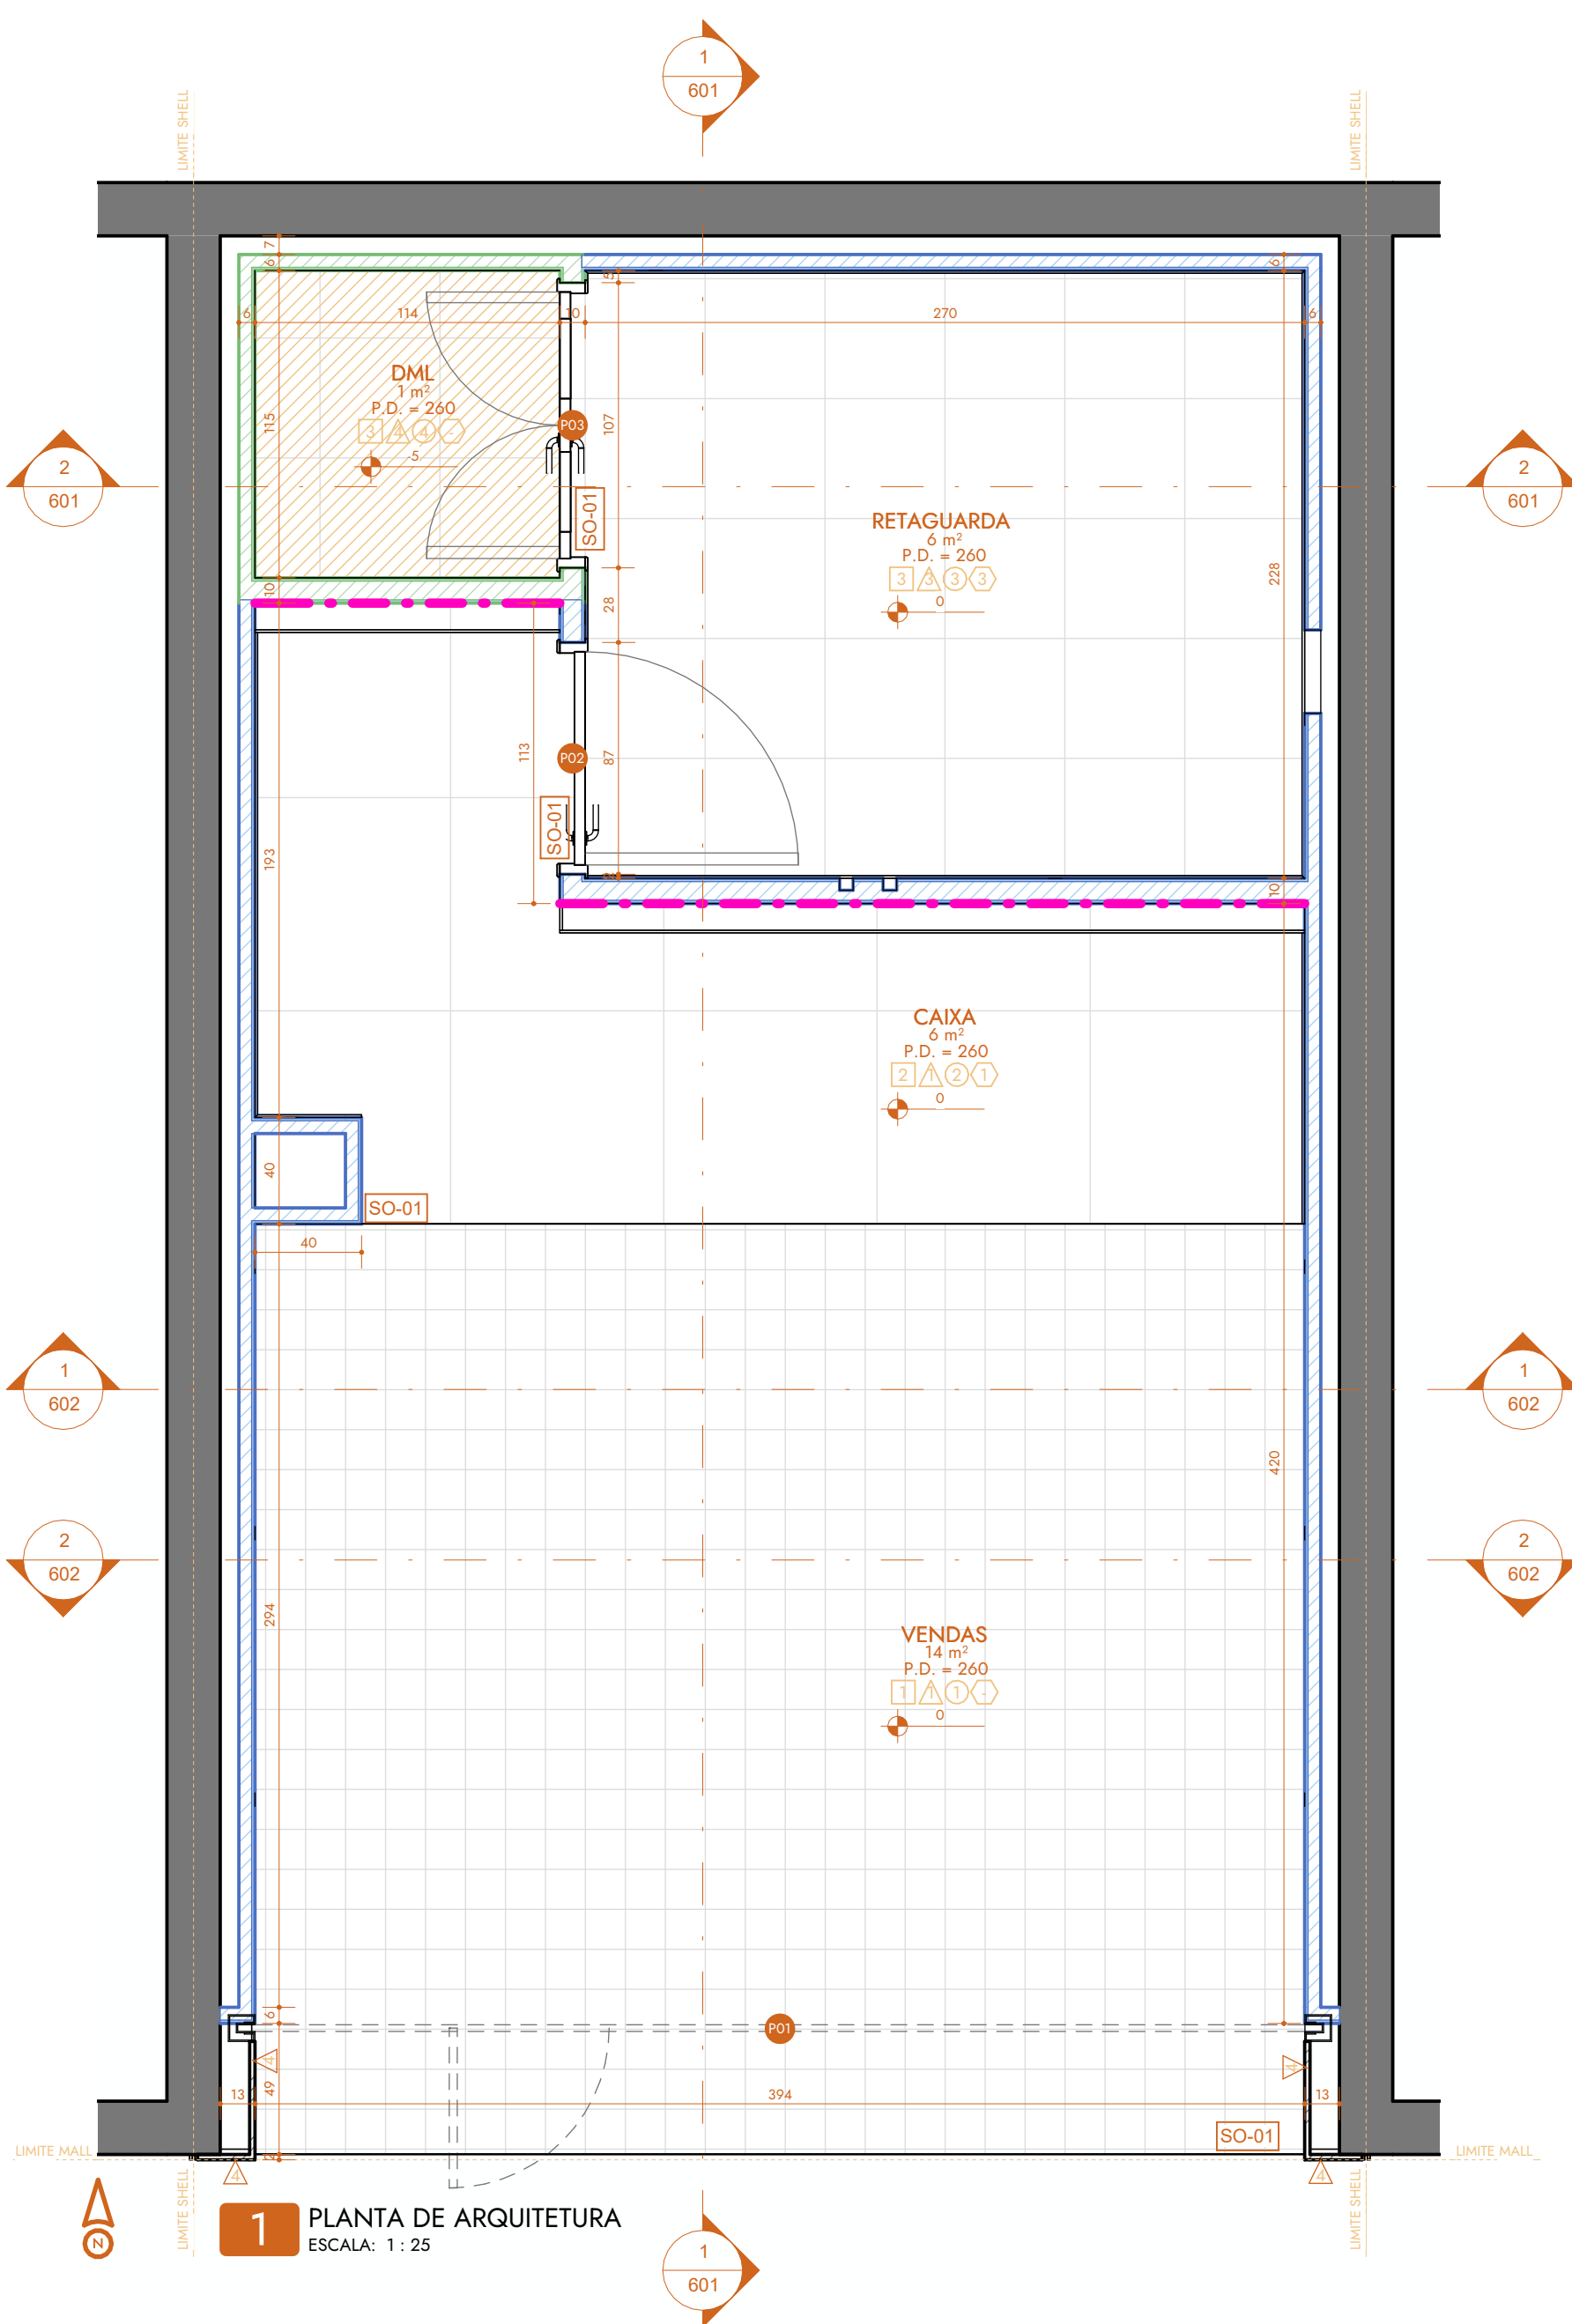

**1** PLANTA DE ARQUITETURA  
ESCALA: 1 : 25

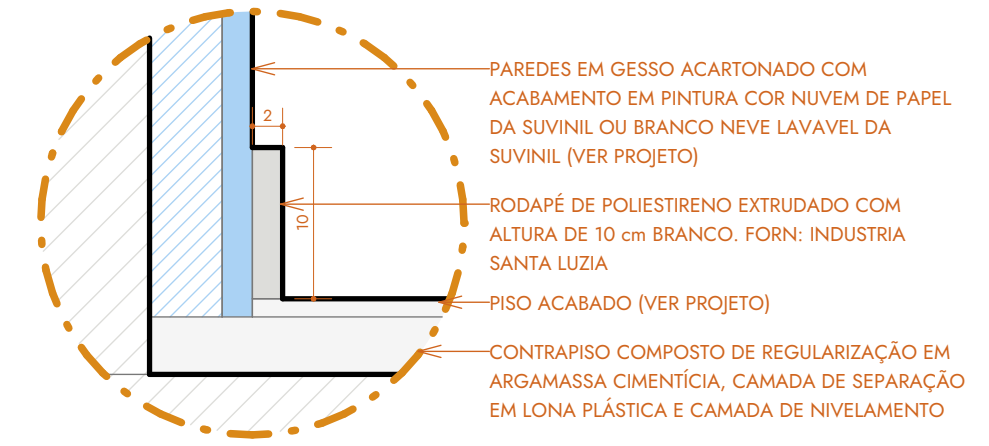

**DET.** RODAPÉ DE POLIESTIRENO  
ESCALA: 1 : 5

QUANTITATIVO - PORTAS				
CÓD.	LARGURA	ALTURA	DESCRIÇÃO	QNTD.
P01	394	270	CORTINA DE ENROLAR AUTOMÁTICA DO TIPO TRANSVISION EM AÇO GALVANIZADO, COM MICROFUROS 2mm, ACABAMENTO NATURAL; PORTINHOLA PARA ACESSO DE COLABORADORES, 60X120;	1
P02	80	210	PORTA CEGA DE UMA FOLHA, TIPO DE ABRIR, FABRICADA EM MADEIRA COMPENSADA SEMI-LOCA, COM REVESTIMENTO EM FÓRMICA NA COR BRANCA.	1
P03	100	210	PORTA METÁLICA VENEZIANA DE DUAS FOLHAS, TIPO DE ABRIR, FABRICADA EM CHAPA DE AÇO COM PINTURA ELETROSTÁTICA. POSSUI VENEZIANAS FIXAS PARA GARANTIR VENTILAÇÃO PERMANENTE DO AMBIENTE DE DML EQUIPADA COM FECHADURA SIMPLES E DOBRADIÇAS REFORÇADAS	1

QUANTITATIVO - SOLEIRAS			
CÓD.	DESCRIÇÃO	COMP.	CUSTO/m
SO-01	FILETE METÁLICO SOLEIRA PERFIL L EM AÇO INOX	9,67 m	99,00

QUANTITATIVO - RODAPÉS				
CÓD.	DESCRIÇÃO	FABRICANTE	COMP.	CUSTO/m
1	RODAPÉ POLIESTIRENO SANTA LUZIA BRANCO 10cm	SANTA LUZIA	11,27 m	12,48

QUANTITATIVO - REVESTIMENTOS DE PAREDE				
CÓD.	DESCRIÇÃO	FABRICANTE	ÁREA	CUSTO/m²
	PERFIL METÁLICO DE TRANSIÇÃO DE PISO	SUVINIL	0 m²	0,00
1	PINTURA NA COR NUVEM DE PAPEL ACABAMENTO FOSCO	SUVINIL	32 m²	0,00
2	PINTURA LÁTEX NA COR BRANCO NEVE ACABAMENTO LAVAVEL	SUVINIL	24 m²	0,00
3	CERÂMICA MONOCOLOR BRANCO ACETINADO BORDA RETA INTERNO - 60x60cm	FORMIGRES	11 m²	0,00
4	PLACAS DE AÇO INOX ESCOVADO	-	4 m²	0,00

QUANTITATIVO - REVESTIMENTOS DE PISO				
CÓD.	DESCRIÇÃO	FABRICANTE	ÁREA	CUSTO/m²
1	GALERIA BRANCO MESH BR - 10 cm x 10 cm - JUNTA SECA OU MÍNIMA POSSÍVEL	ELIANE	14 m²	54,13
2	STELAR WHITE PO - 90 cm x 90 cm - JUNTA 2 mm	ELIANE	6 m²	354,90
3	PISO CERÂMICO MONOCOLOR BRANCO ACETINADO BORDA RETA INTERNO - 60x60cm - JUNTA 2 mm	FORMIGRES	9 m²	73,05

LEGENDA ARQUITETURA	
SÍMBOLO	DESCRIÇÃO
	ESTRUTURA DE DRYWALL 7cm + PLACA DE DRYWALL ST
	ESTRUTURA DE DRYWALL 7cm + PLACA DE DRYWALL RU
	REFORÇO EM DRYWALL
	IMPERMEABILIZAÇÃO

**NOTAS GERAIS**

TODAS AS MEDIDAS DEVEM SER CONFERIDAS NO LOCAL ANTES DO INÍCIO DA EXECUÇÃO DA OBRA.

EM CASO DE DIVERGÊNCIA ENTRE PROJETO E CONDIÇÕES EXISTENTES, O RESPONSÁVEL TÉCNICO DEVE SER CONSULTADO ANTES DA EXECUÇÃO.

AS COTAS TÊM PRIORIDADE SOBRE A ESCALA DO DESENHO.

TODOS OS MATERIAIS, ACABAMENTOS E EQUIPAMENTOS DEVEM SER EXECUTADOS CONFORME ESPECIFICAÇÕES INDICADAS EM PROJETO E MEMORIAIS.

QUALQUER ALTERAÇÃO NO PROJETO DEVERÁ SER PREVIAMENTE APROVADA PELO AUTOR DO PROJETO.

AS INSTALAÇÕES ELÉTRICAS, HIDROSSANITÁRIAS, DE ILUMINAÇÃO E DEMAIS SISTEMAS DEVEM SEGUIR AS NORMAS TÉCNICAS VIGENTES E PROJETOS COMPLEMENTARES.


A EXECUÇÃO DA OBRA DEVE ATENDER ÀS NORMAS DA ABNT, CÓDIGO DE OBRAS LOCAL E EXIGÊNCIAS DO SHOPPING/MALL.

A EMPRESA EXECUTORA É RESPONSÁVEL PELA PROTEÇÃO DOS ELEMENTOS EXISTENTES A SEREM MANTIDOS.

TODAS AS ALTURAS DE INSTALAÇÃO ESTÃO INDICADAS A PARTIR DO PISO ACABADO.

A LIMPEZA FINAL DA OBRA DEVE SER REALIZADA ANTES DA ENTREGA DOS SERVIÇOS.

REVISÃO	DESCRIÇÃO DAS ALTERAÇÕES	DATA	RESPONSÁVEL	APROVAÇÃO
ROO	EMISSÃO INICIAL	09/02/2026	RAFAEL	RENATA
<b>TFG - LOJA CONCEITO CREAMY</b>				
CONTEÚDO	ARQUITETURA			FOLHA
ENDEREÇO	RUA TEÓFILO DE ALMEIDA, 100, BAIRRO GUANABARA, CATAGUASES, MG			
ETAPA	EXECUTIVO	DATA EMISSÃO	09/02/2026	
AUTOR	RAFAEL GUIMARÃES	DATA REVISÃO	09/02/2026	<b>200</b>
ORIENTADORA	RENATA OLIVEIRA	REVISÃO	ROO	

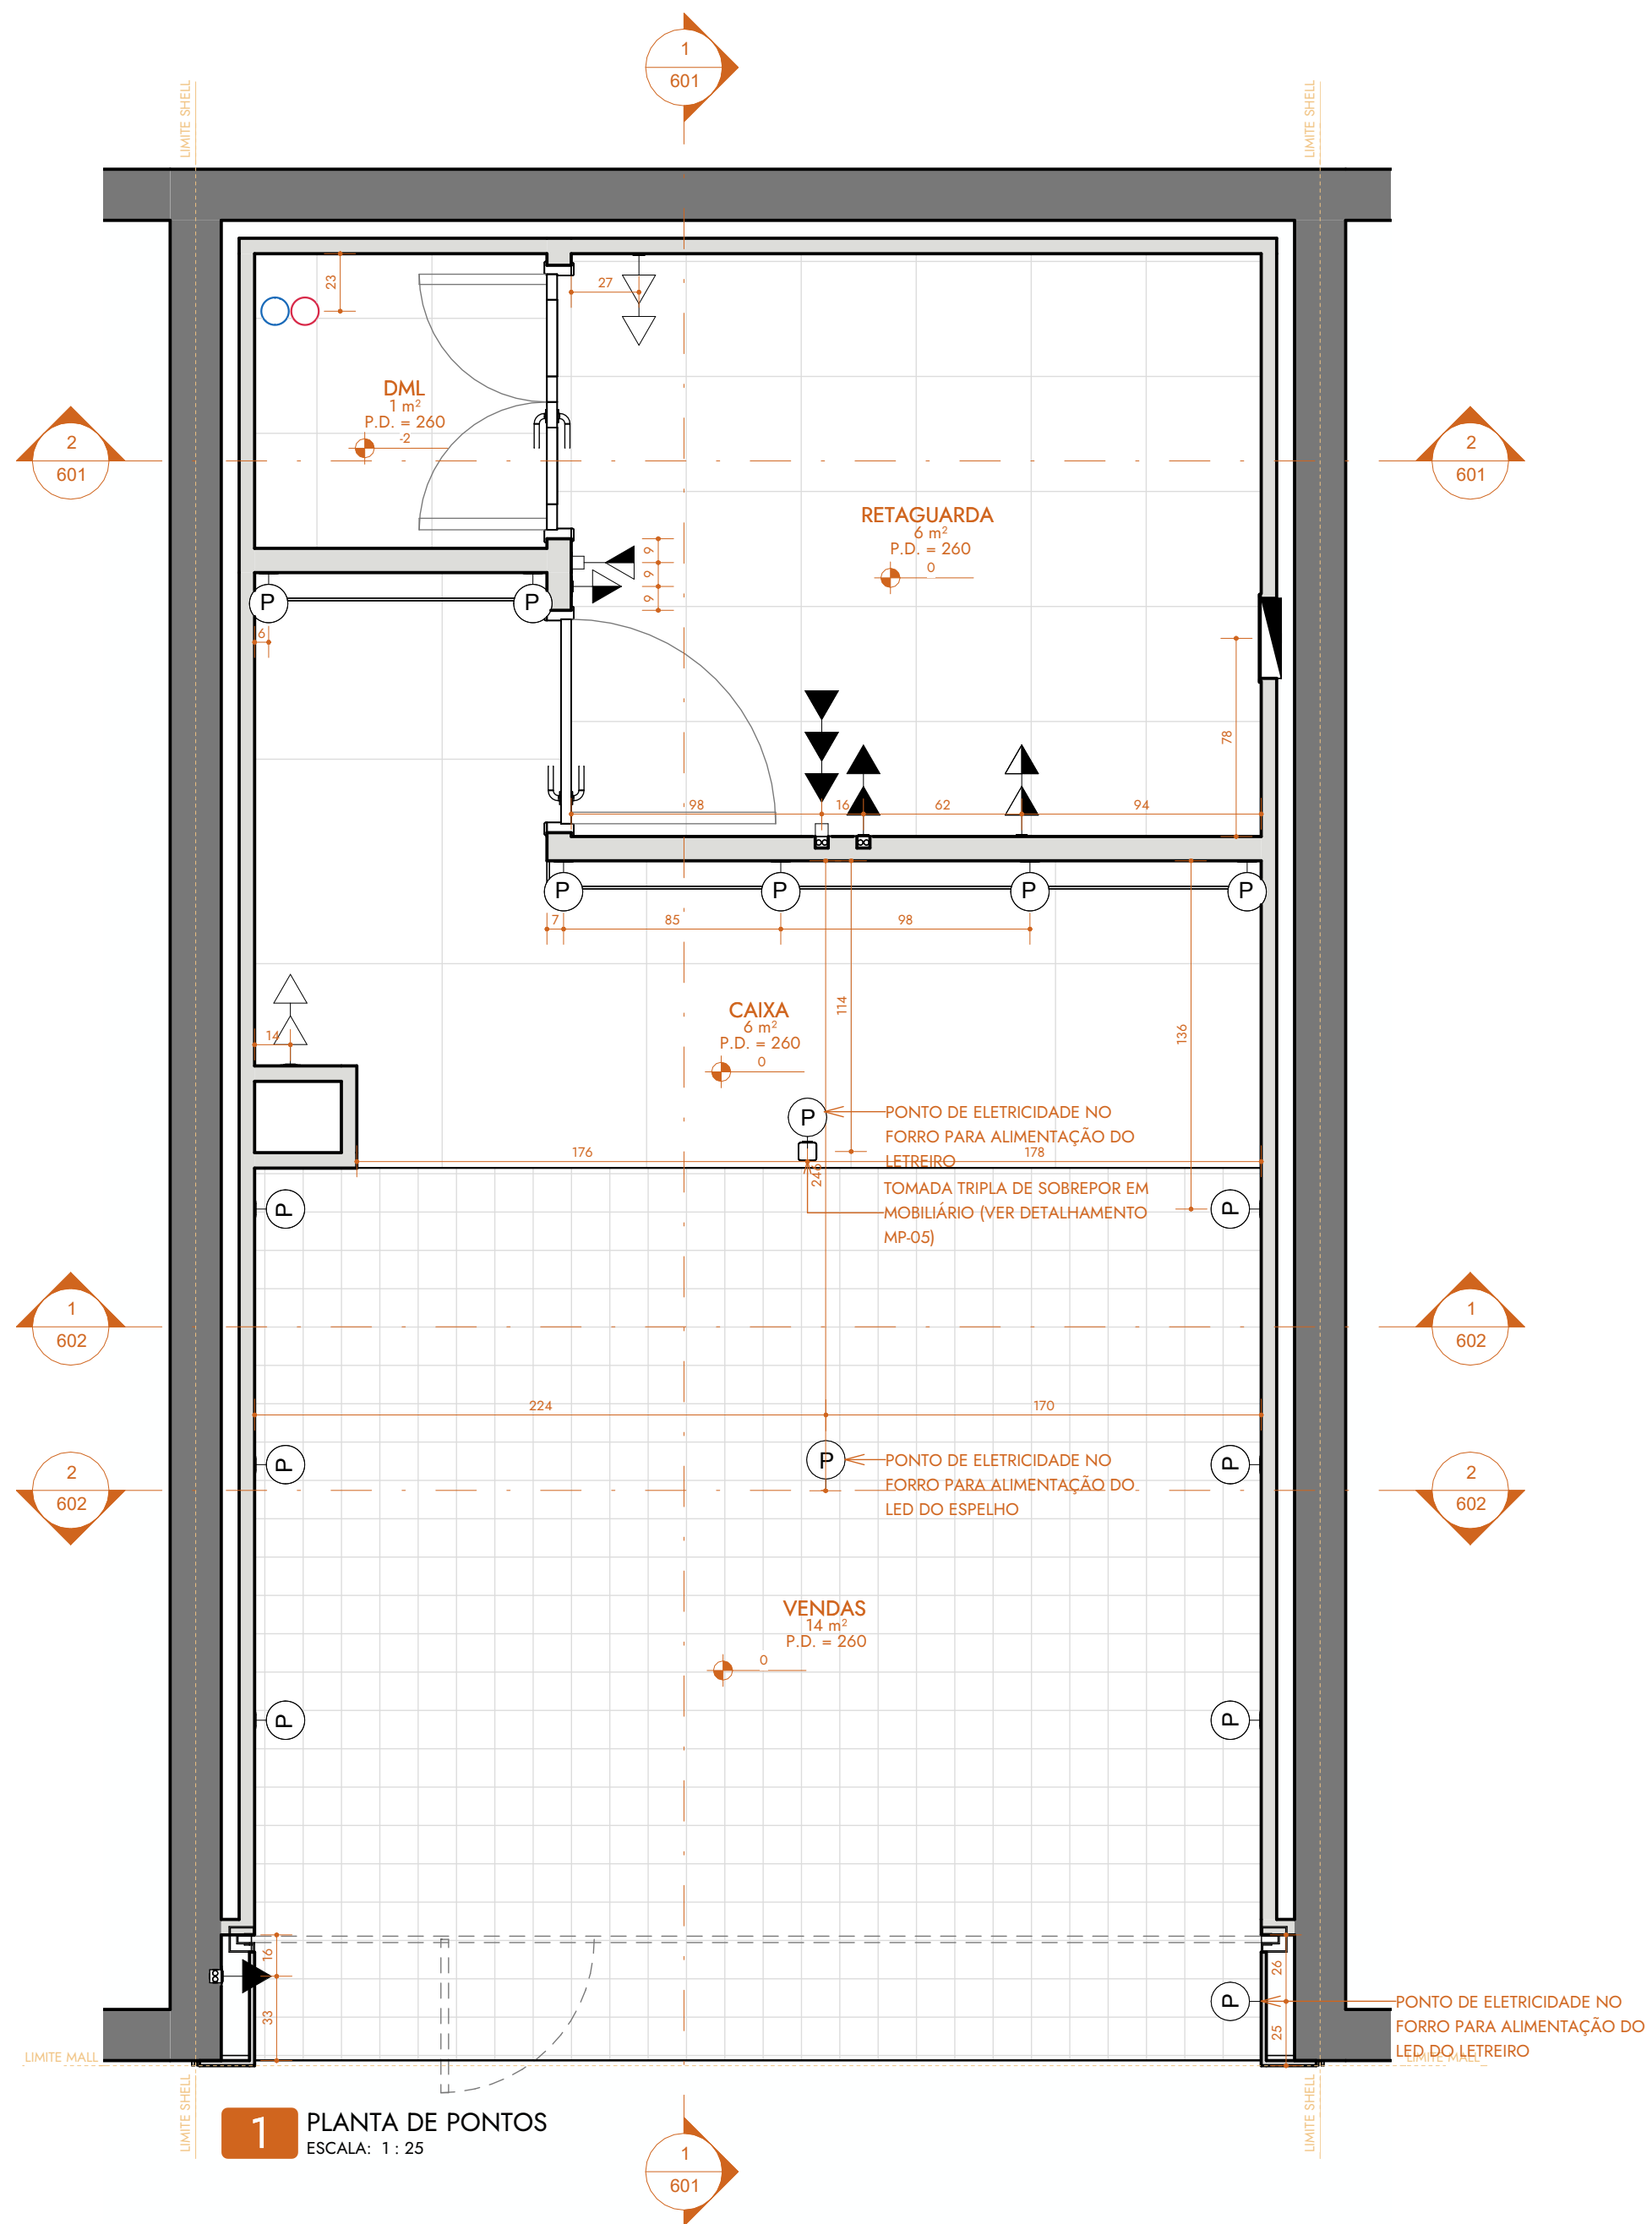

**1** PLANTA DE PONTOS  
ESCALA: 1 : 25

**QUANTITATIVO - PONTOS ELÉTRICOS**

DESCRIÇÃO	QNTD.
CAIXA COM 2 TOMADAS DE EMBUTIR	5
CAIXA COM 3 CONECTORES DE INTERNET DE EMBUTIR	2
PONTO DE FORÇA PARA CORTINA DE ENROLAR AUTOMÁTICA	1
PONTO PARA ALIMENTAÇÃO DE FITA DE LED	12
QUADRO DE DISTRIBUIÇÃO DE EMBUTIR, SEM BARRAMENTO	1
TOMADA TRIPLA DE SOBREPOR EM MOBILIÁRIO (VER DETALHAMENTO MP-05)	1


**LEGENDA PONTOS**

SÍMBOLO	DESCRIÇÃO	ALTURA DE INSTAL.
☐	CAIXA COM 3 CONECTORES DE INTERNET DE EMBUTIR	2,00 m
⊖	CAIXA COM 2 TOMADAS DE EMBUTIR	0,30 m
⊖	CAIXA COM 2 TOMADAS DE EMBUTIR	0,90 m
⊖	CAIXA COM 2 TOMADAS DE EMBUTIR	2,00 m
P	PONTO PARA ALIMENTAÇÃO DE FITA DE LED	0,30 m
▭	QUADRO DE DISTRIBUIÇÃO DE EMBUTIR, SEM BARRAMENTO	1,10 m
→	PONTO DE FORÇA PARA ALIMENTAÇÃO DA CORTINA DE ENROLAR	2,80 m
○	PONTO DE ÁGUA FRIA	-
○	PONTO DE ESGOTO	-


**NOTAS GERAIS**

- TODAS AS MEDIDAS DEVEM SER CONFERIDAS NO LOCAL ANTES DO INÍCIO DA EXECUÇÃO DA OBRA.
- EM CASO DE DIVERGÊNCIA ENTRE PROJETO E CONDIÇÕES EXISTENTES, O RESPONSÁVEL TÉCNICO DEVE SER CONSULTADO ANTES DA EXECUÇÃO.
- AS COTAS TÊM PRIORIDADE SOBRE A ESCALA DO DESENHO.
- TODOS OS MATERIAIS, ACABAMENTOS E EQUIPAMENTOS DEVEM SER EXECUTADOS CONFORME ESPECIFICAÇÕES INDICADAS EM PROJETO E MEMORIAIS.
- QUALQUER ALTERAÇÃO NO PROJETO DEVERÁ SER PREVIAMENTE APROVADA PELO AUTOR DO PROJETO.
- AS INSTALAÇÕES ELÉTRICAS, HIDROSSANITÁRIAS, DE ILUMINAÇÃO E DEMAIS SISTEMAS DEVEM SEGUIR AS NORMAS TÉCNICAS VIGENTES E PROJETOS COMPLEMENTARES.
- A EXECUÇÃO DA OBRA DEVE ATENDER ÀS NORMAS DA ABNT, CÓDIGO DE OBRAS LOCAL E EXIGÊNCIAS DO SHOPPING/MALL.
- A EMPRESA EXECUTORA É RESPONSÁVEL PELA PROTEÇÃO DOS ELEMENTOS EXISTENTES A SEREM MANTIDOS.
- TODAS AS ALTURAS DE INSTALAÇÃO ESTÃO INDICADAS A PARTIR DO PISO ACABADO.
- A LIMPEZA FINAL DA OBRA DEVE SER REALIZADA ANTES DA ENTREGA DOS SERVIÇOS.


REVISÃO	DESCRIÇÃO DAS ALTERAÇÕES	DATA	RESPONSÁVEL	APROVAÇÃO
ROO	EMISSÃO INICIAL	09/02/2026	RAFAEL	RENATA
<b>TFG - LOJA CONCEITO CREAMY</b>				
CONTEÚDO	PONTOS			FOLHA
ENDEREÇO	RUA TEÓFILO DE ALMEIDA, 100, BAIRRO GUANABARA, CATAGUASES, MG			
ETAPA	EXECUTIVO			DATA EMISSÃO 09/02/2026
AUTOR	RAFAEL GUIMARÃES			DATA REVISÃO 09/02/2026
ORIENTADORA	RENATA OLIVEIRA			REVISÃO ROO

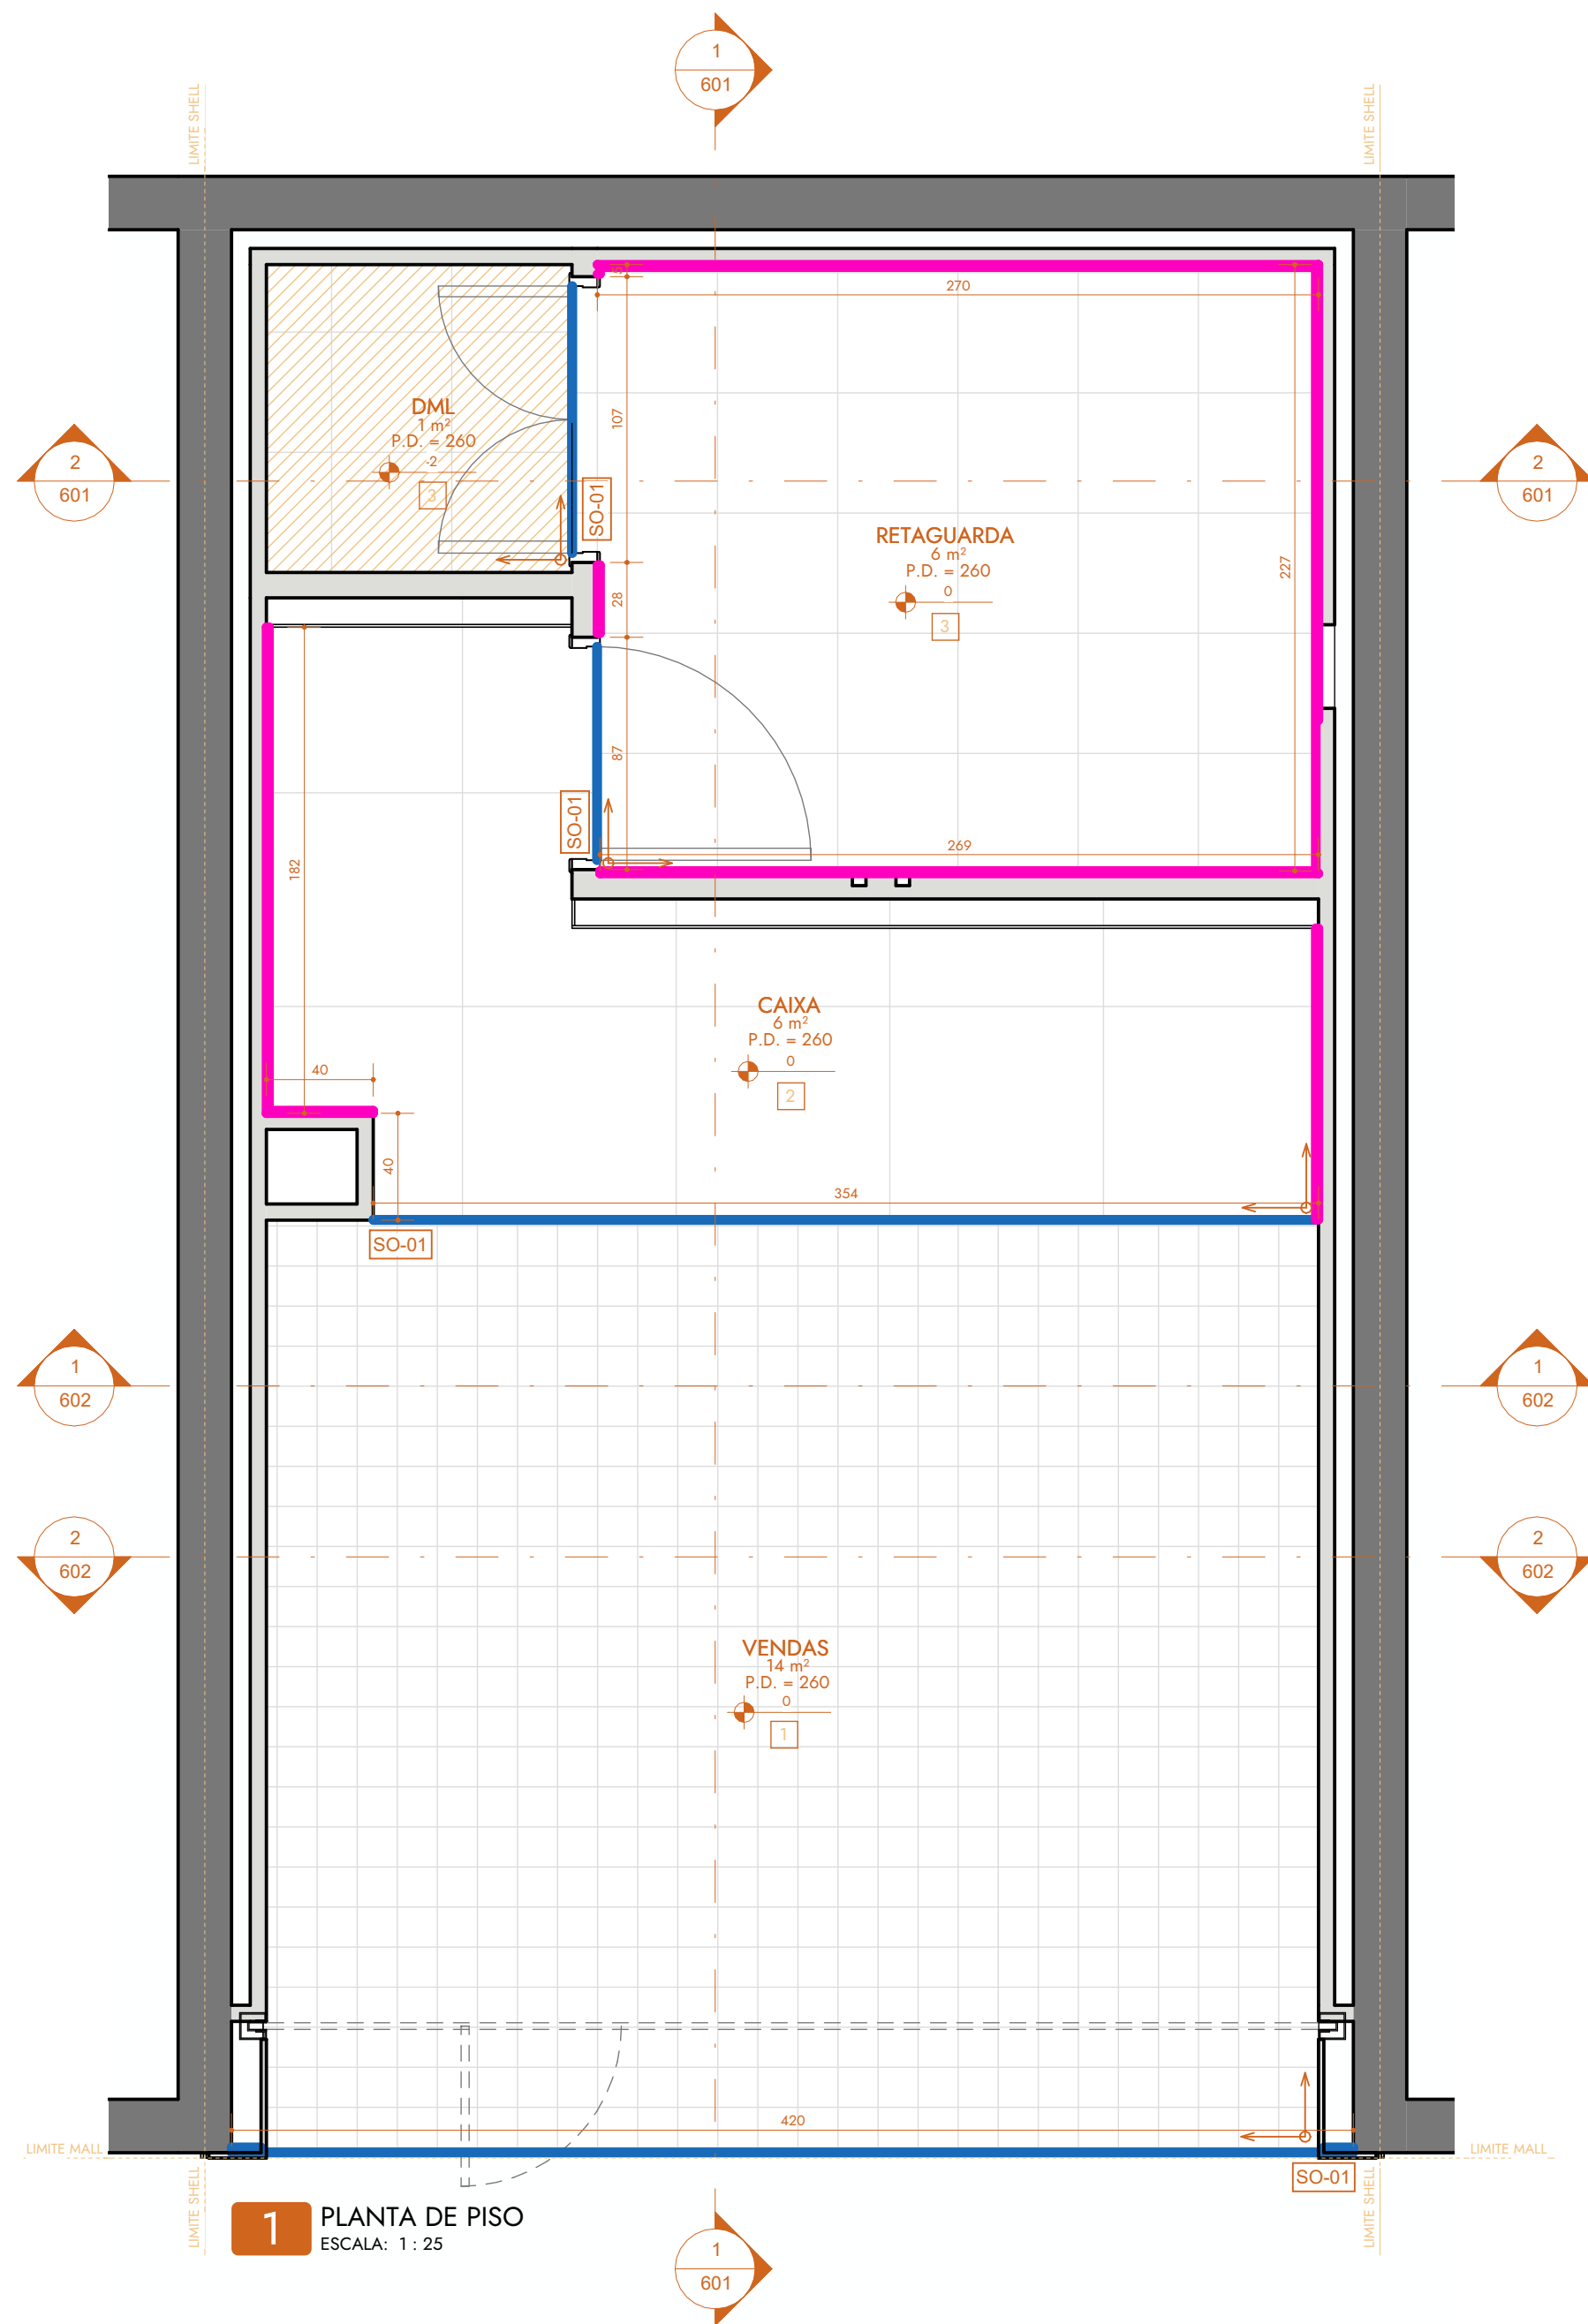

**1** PLANTA DE PISO  
ESCALA: 1 : 25

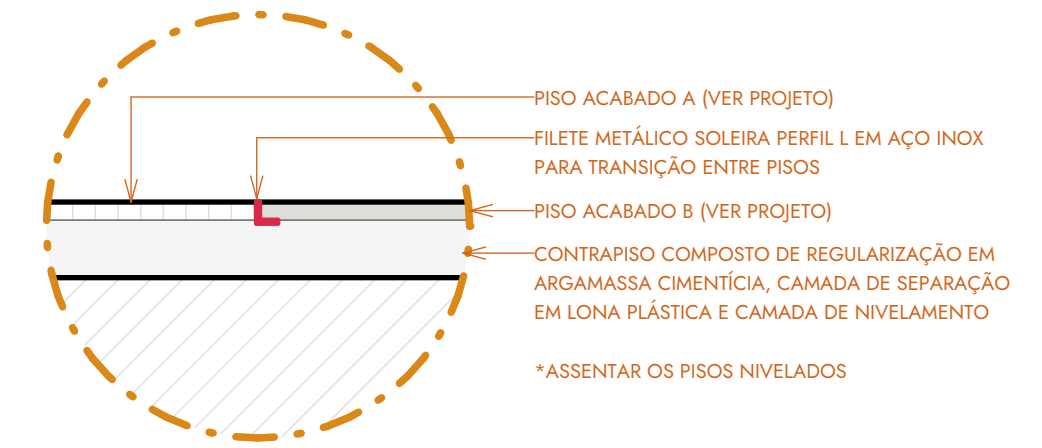

**DET.** TRANSIÇÃO DE PISOS  
ESCALA: 1 : 5

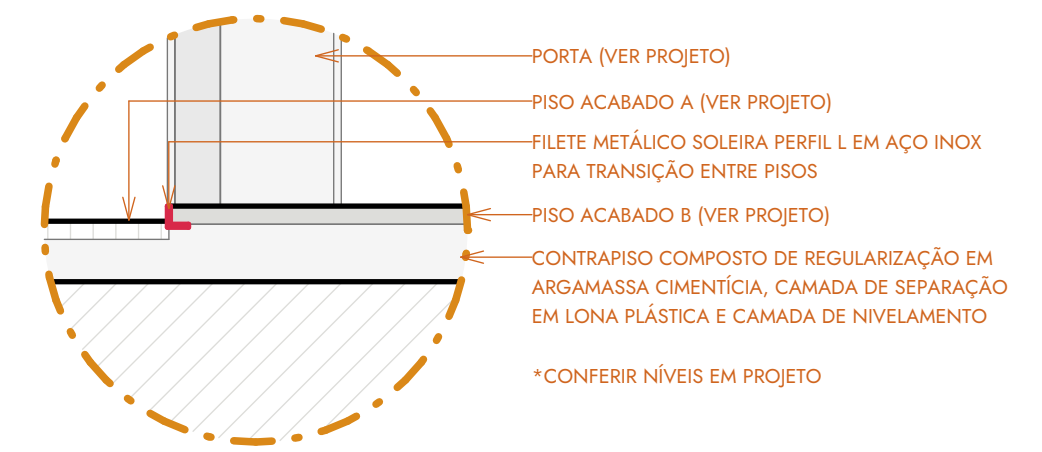

**DET.** TRANSIÇÃO DE PISOS SOB PORTAS  
ESCALA: 1 : 5

QUANTITATIVO - REVESTIMENTOS DE PISO				
CÓD.	DESCRIÇÃO	FABRICANTE	ÁREA	CUSTO/m²
1	GALERIA BRANCO MESH BR - 10 cm x 10 cm - JUNTA SECA OU MÍNIMA POSSÍVEL	ELIANE	14 m²	54.13
2	STELAR WHITE PO - 90 cm x 90 cm - JUNTA 2 mm	ELIANE	6 m²	354.90
3	PISO CERÂMICO MONOCOLOR BRANCO ACETINADO BORDA RETA INTERNO - 60x60cm - JUNTA 2 mm	FORMIGRES	9 m²	73.05

QUANTITATIVO - SOLEIRAS			
CÓD.	DESCRIÇÃO	COMP.	CUSTO/m
SO-01	FILETE METÁLICO SOLEIRA PERFIL L EM AÇO INOX	9.67 m	99.00


QUANTITATIVO - RODAPÉS				
CÓD.	DESCRIÇÃO	FABRICANTE	COMP.	CUSTO/m
1	RODAPÉ POLIESTIRENO SANTA LUZIA BRANCO 10cm	SANTA LUZIA	11.27 m	12.48

LEGENDA - PISO	
SÍMBOLO	DESCRIÇÃO
	IMPERMEABILIZAÇÃO
	PONTO DE INÍCIO DA PAGINAÇÃO DO PISO
	FILETE METÁLICO PERFIL L EM AÇO INOX PARA TRANSIÇÃO DE PISOS
	RODAPÉ POLIESTIRENO SANTA LUZIA BRANCO 10 cm


**NOTAS GERAIS**

- TODAS AS MEDIDAS DEVEM SER CONFERIDAS NO LOCAL ANTES DO INÍCIO DA EXECUÇÃO DA OBRA.
- EM CASO DE DIVERGÊNCIA ENTRE PROJETO E CONDIÇÕES EXISTENTES, O RESPONSÁVEL TÉCNICO DEVE SER CONSULTADO ANTES DA EXECUÇÃO.
- AS COTAS TÊM PRIORIDADE SOBRE A ESCALA DO DESENHO.
- TODOS OS MATERIAIS, ACABAMENTOS E EQUIPAMENTOS DEVEM SER EXECUTADOS CONFORME ESPECIFICAÇÕES INDICADAS EM PROJETO E MEMORIAIS.
- QUALQUER ALTERAÇÃO NO PROJETO DEVERÁ SER PREVIAMENTE APROVADA PELO AUTOR DO PROJETO.
- AS INSTALAÇÕES ELÉTRICAS, HIDROSSANITÁRIAS, DE ILUMINAÇÃO E DEMAIS SISTEMAS DEVEM SEGUIR AS NORMAS TÉCNICAS VIGENTES E PROJETOS COMPLEMENTARES.
- A EXECUÇÃO DA OBRA DEVE ATENDER ÀS NORMAS DA ABNT, CÓDIGO DE OBRAS LOCAL E EXIGÊNCIAS DO SHOPPING/MALL.
- A EMPRESA EXECUTORA É RESPONSÁVEL PELA PROTEÇÃO DOS ELEMENTOS EXISTENTES A SEREM MANTIDOS.
- TODAS AS ALTURAS DE INSTALAÇÃO ESTÃO INDICADAS A PARTIR DO PISO ACABADO.
- A LIMPEZA FINAL DA OBRA DEVE SER REALIZADA ANTES DA ENTREGA DOS SERVIÇOS.


REVISÃO	DESCRIÇÃO DAS ALTERAÇÕES	DATA	RESPONSÁVEL	APROVAÇÃO
ROO	EMISSÃO INICIAL	09/02/2026	RAFAEL	RENATA
<b>TFG - LOJA CONCEITO CREAMY</b>				
CONTEÚDO	PISO			FOLHA
ENDEREÇO	RUA TEÓFILO DE ALMEIDA, 100, BAIRRO GUANABARA, CATAGUASES, MG			
ETAPA	EXECUTIVO	DATA EMISSÃO	09/02/2026	
AUTOR	RAFAEL GUIMARÃES	DATA REVISÃO	09/02/2026	
ORIENTADORA	RENATA OLIVEIRA	REVISÃO	ROO	

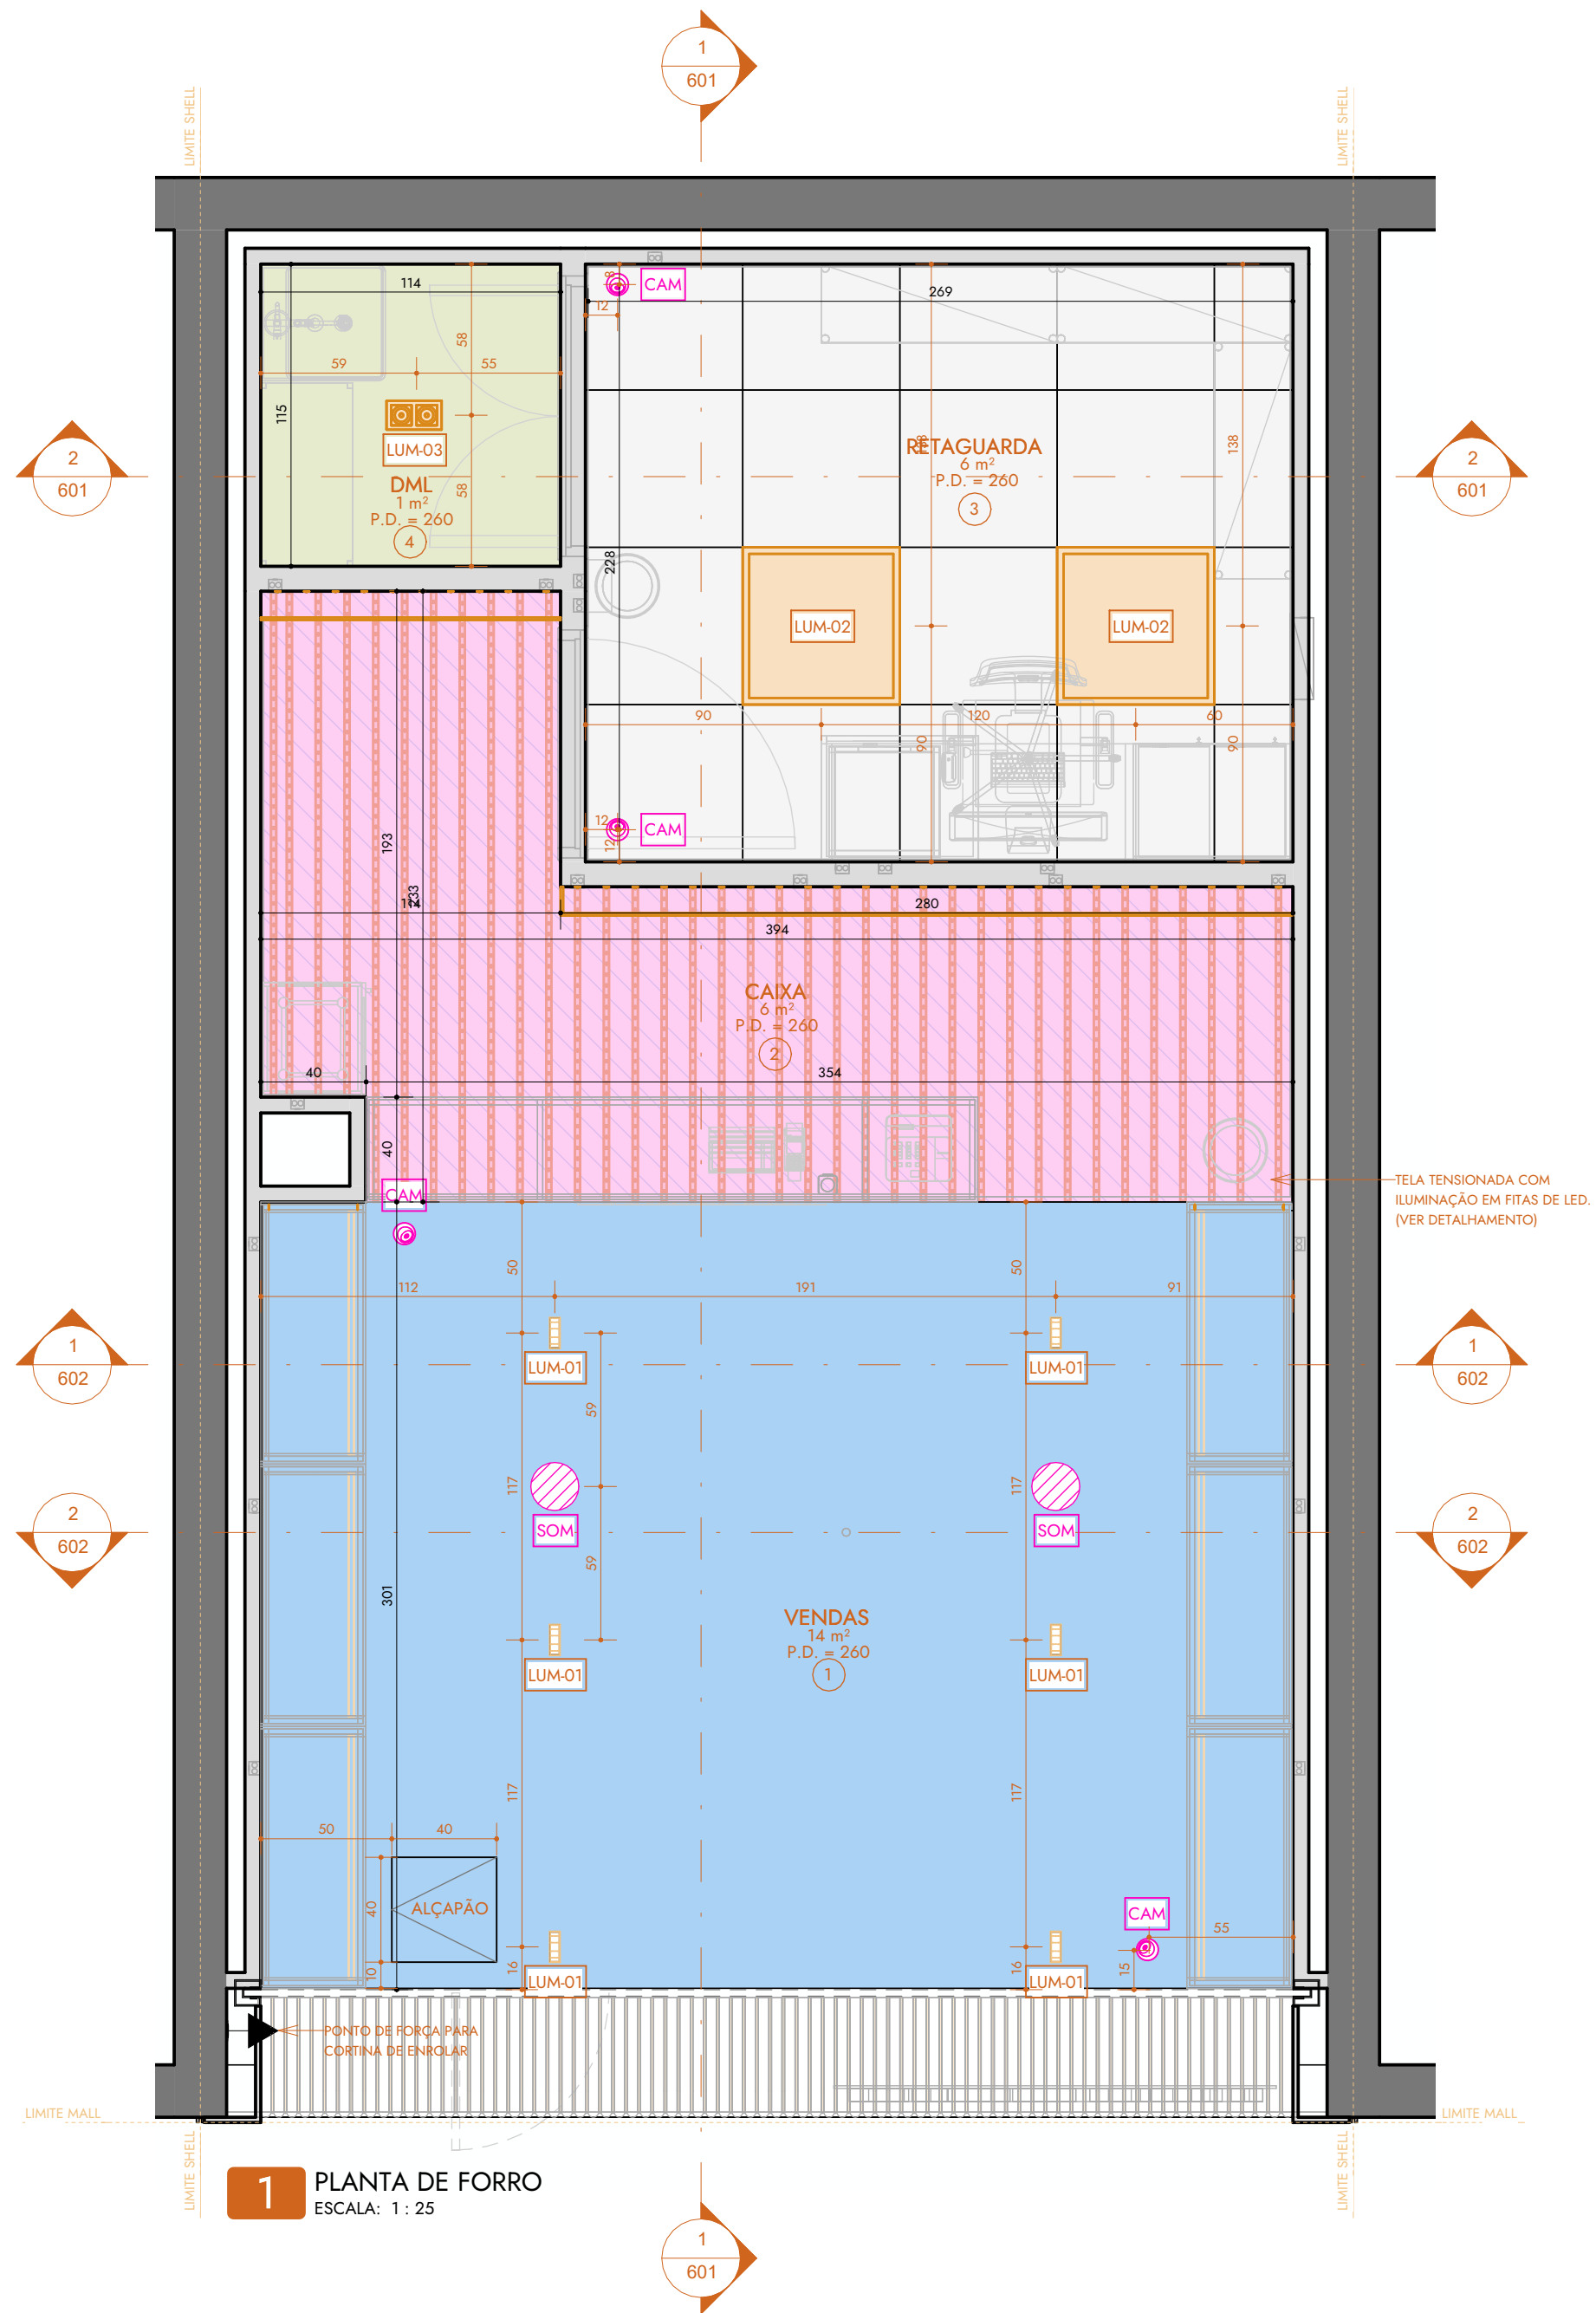

**1** PLANTA DE FORRO  
ESCALA: 1 : 25

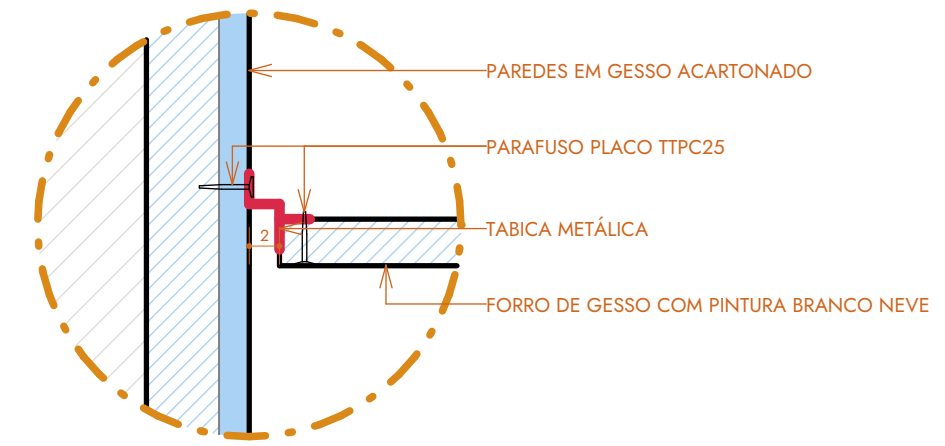

**DET. TABICA**  
ESCALA: 1 : 5

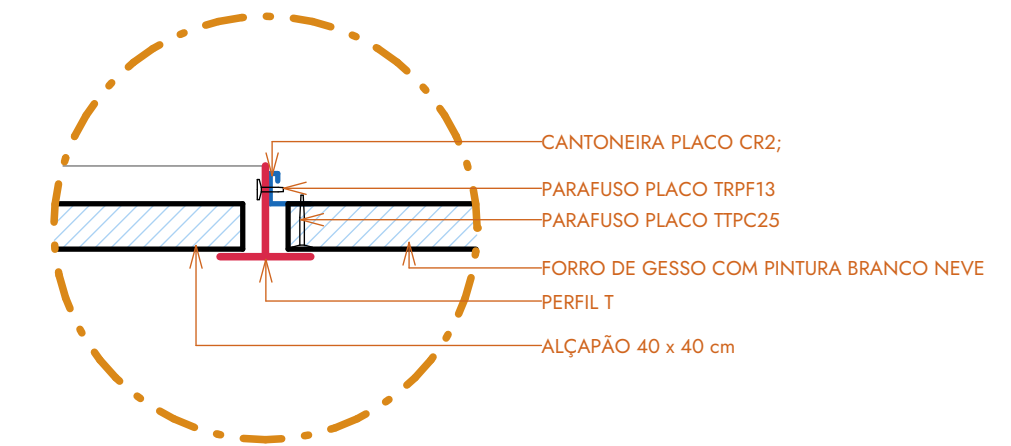

**DET. ALÇAPÃO**  
ESCALA: 1 : 5

**QUANTITATIVO - LUMINÁRIAS**

CÓD.	DESCRIÇÃO	FABRICANTE	TEMPERATURA	QNT.	CUSTO/un
LUM-01	LUMINÁRIA DE EMBUTIR BRANCA 10W 2700K 10"	POWER LUME	4000K	6	
LUM-02	LUM FLUOR EMB 4X T5 14,24W BRANCO MICROTETURIZADO REF BRANCO PS LEITOSO MOD I 620X620X91MM	TRUST	4000K	2	
LUM-03	LUMINÁRIA DE EMBUTIR TWISTAR FLAT 185 X2	TRUST	4000K	1	

**QUANTITATIVO - FITAS DE LED**

CÓD.	DESCRIÇÃO	FABRICANTE	TEMPERATURA	COMP.	CUSTO/un
LED	FITA DE LED PARA MOBILIÁRIO - CALHA BAIXA	CIA ILUMINAÇÃO	2700K	168,31 m	

**QUANTITATIVO - FORROS**

CÓD.	DESCRIÇÃO	H. INST.	ÁREA
1	PAINÉIS EM GESSO ACARTONADO ST, ESPESSURA 12,5 mm, TABICA METÁLICA 48/40 mm PARA ARREMATES DE FORRO DE GESSO, ACABAMENTO EM PINTURA ACRÍLICA FOSCA - BRANCO NEVE - SUVINIL RM01	260	12 m²
2	TELA TENSIONADA	260	6 m²
3	FORRO MODULAR EM FIBRA MINERAL, DIMENSÕES 60 x 60 CM, ESPESSURA 14 MM, COR BRANCA.	260	6 m²
4	PAINÉIS EM GESSO ACARTONADO TIPO RIJ, COM ESPESSURA DE 12,5 MM, UTILIZAÇÃO DE TABICA METÁLICA 48/40 MM PARA FINALIZAÇÃO DOS ARREMATES DO FORRO EM GESSO, COM ACABAMENTO EM PINTURA ACRÍLICA FOSCA, COR BRANCO NEVE, MARCA SUVINIL.	260	1 m³
5	PAINÉIS EM GESSO ACARTONADO TIPO ST, COM ESPESSURA DE 12,5 MM, UTILIZAÇÃO DE TABICA METÁLICA 48/40 MM PARA FINALIZAÇÃO DOS ARREMATES DO FORRO EM GESSO, COM ACABAMENTO EM PINTURA ACRÍLICA FOSCA, COR BRANCO NEVE, MARCA SUVINIL.	273	6 m²

**QUANTITATIVOS - AUDIOVISUAL**

CÓD.	DESCRIÇÃO	QUANT.
CAM	CÂMERAS DO CIRCUITO INTERNO DE SEGURANÇA - CABEAMENTO DEVERÁ CHEGAR NO RACK DE T.I. E NA MESA DE GERÊNCIA	4
SOM	CAIXA DE SOM DE EMBUTIR EM GESSO TRIAXIAL 100watts NA COR BRANCA	2


**LEGENDA FORRO**

SÍMBOLO	DESCRIÇÃO
[Hatched Pattern]	FORRO MODULAR EM FIBRA MINERAL, DIMENSÕES 60 x 60 CM, ESPESSURA 14 MM, COR BRANCA.
[Blue Pattern]	PAINÉIS EM GESSO ACARTONADO TIPO ST, COM ESPESSURA DE 12,5 MM, UTILIZAÇÃO DE TABICA METÁLICA 48/40 MM PARA FINALIZAÇÃO DOS ARREMATES DO FORRO EM GESSO, COM ACABAMENTO EM PINTURA ACRÍLICA FOSCA, COR BRANCO NEVE, MARCA SUVINIL.
[Green Pattern]	PAINÉIS EM GESSO ACARTONADO TIPO RIJ, COM ESPESSURA DE 12,5 MM, UTILIZAÇÃO DE TABICA METÁLICA 48/40 MM PARA FINALIZAÇÃO DOS ARREMATES DO FORRO EM GESSO, COM ACABAMENTO EM PINTURA ACRÍLICA FOSCA, COR BRANCO NEVE, MARCA SUVINIL.
[Pink Pattern]	TELA TENSIONADA
[Blue Hatched Pattern]	PAINÉIS EM GESSO ACARTONADO ST, ESPESSURA 12,5 mm, SEM ACABAMENTO


**NOTAS GERAIS**

- TODAS AS MEDIDAS DEVEM SER CONFERIDAS NO LOCAL ANTES DO INÍCIO DA EXECUÇÃO DA OBRA.
- EM CASO DE DIVERGÊNCIA ENTRE PROJETO E CONDIÇÕES EXISTENTES, O RESPONSÁVEL TÉCNICO DEVE SER CONSULTADO ANTES DA EXECUÇÃO.
- AS COTAS TÊM PRIORIDADE SOBRE A ESCALA DO DESENHO.
- TODOS OS MATERIAIS, ACABAMENTOS E EQUIPAMENTOS DEVEM SER EXECUTADOS CONFORME ESPECIFICAÇÕES INDICADAS EM PROJETO E MEMORIAIS.
- QUALQUER ALTERAÇÃO NO PROJETO DEVERÁ SER PREVIAMENTE APROVADA PELO AUTOR DO PROJETO.
- AS INSTALAÇÕES ELÉTRICAS, HIDROSSANITÁRIAS, DE ILUMINAÇÃO E DEMAIS SISTEMAS DEVEM SEGUIR AS NORMAS TÉCNICAS VIGENTES E PROJETOS COMPLEMENTARES.
- A EXECUÇÃO DA OBRA DEVE ATENDER ÀS NORMAS DA ABNT, CÓDIGO DE OBRAS LOCAL E EXIGÊNCIAS DO SHOPPING/MALL.
- A EMPRESA EXECUTORA É RESPONSÁVEL PELA PROTEÇÃO DOS ELEMENTOS EXISTENTES A SEREM MANTIDOS.
- TODAS AS ALTURAS DE INSTALAÇÃO ESTÃO INDICADAS A PARTIR DO PISO ACABADO.
- A LIMPEZA FINAL DA OBRA DEVE SER REALIZADA ANTES DA ENTREGA DOS SERVIÇOS.

ROO	EMISSÃO INICIAL	09/02/2026	RAFAEL	RENATA
REVISÃO	DESCRIÇÃO DAS ALTERAÇÕES	DATA	RESPONSÁVEL	APROVAÇÃO
<b>TFG - LOJA CONCEITO CREAMY</b>				
CONTEÚDO	FORRO			
ENDEREÇO	RUA TEÓFILO DE ALMEIDA, 100, BAIRRO GUANABARA, CATAGUASES, MG			FOLHA
ETAPA	EXECUTIVO	DATA EMISSÃO	09/02/2026	
AUTOR	RAFAEL GUIMARÃES	DATA REVISÃO	09/02/2026	<b>500</b>
ORIENTADORA	RENATA OLIVEIRA	REVISÃO	ROO	

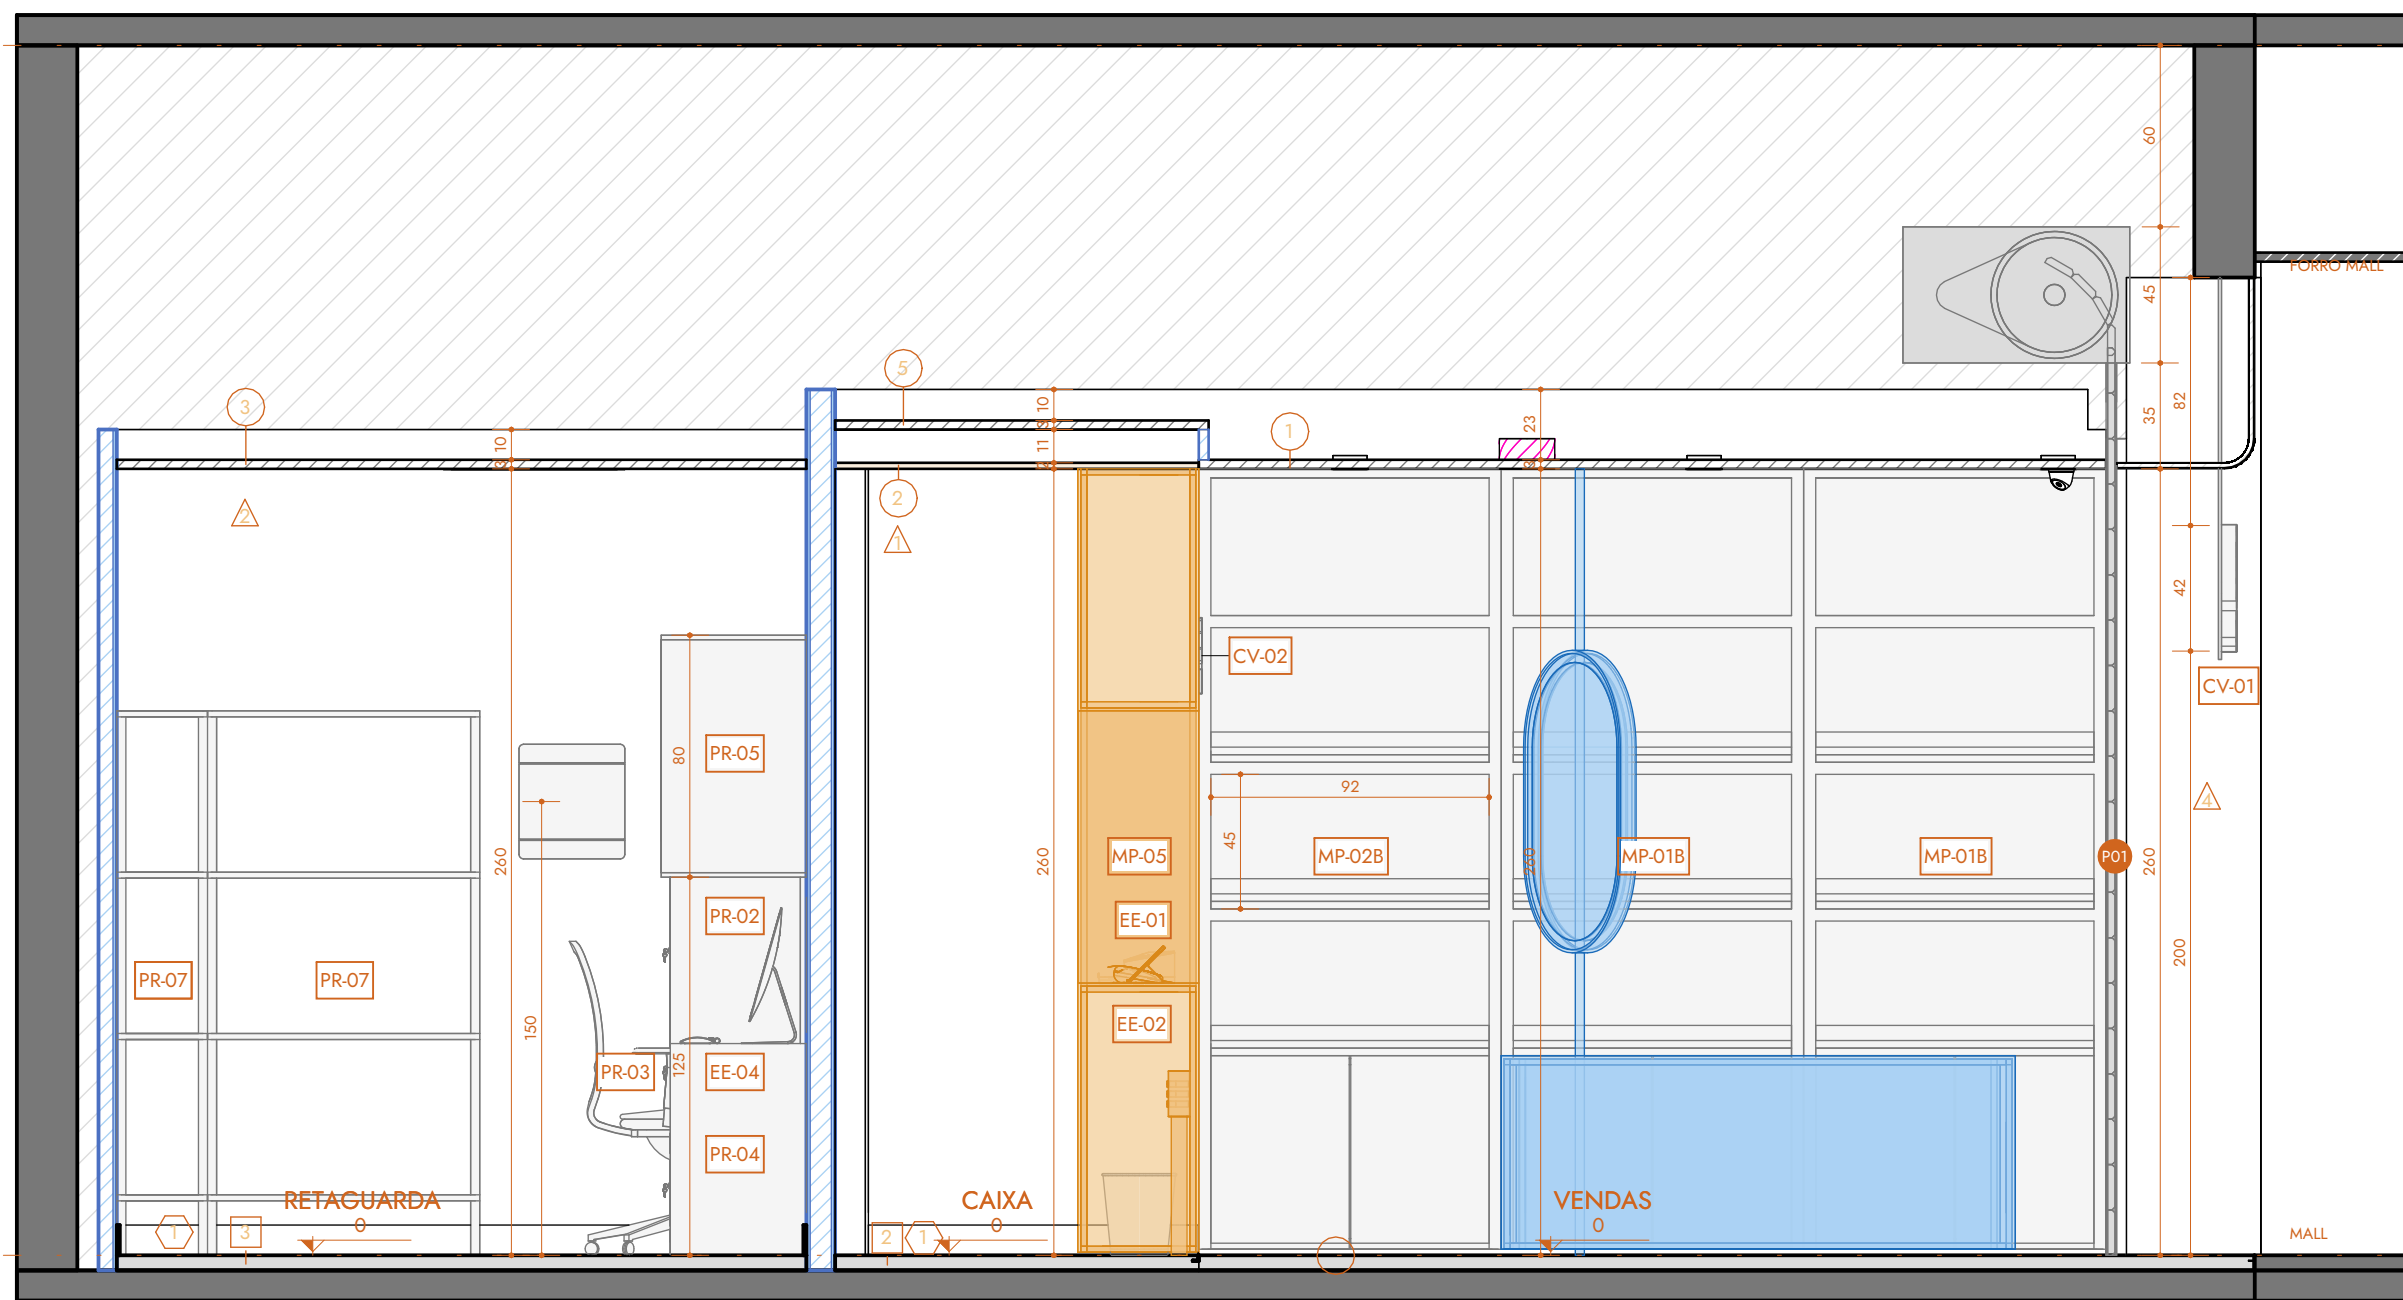

**1** CORTE A  
ESCALA: 1 : 25

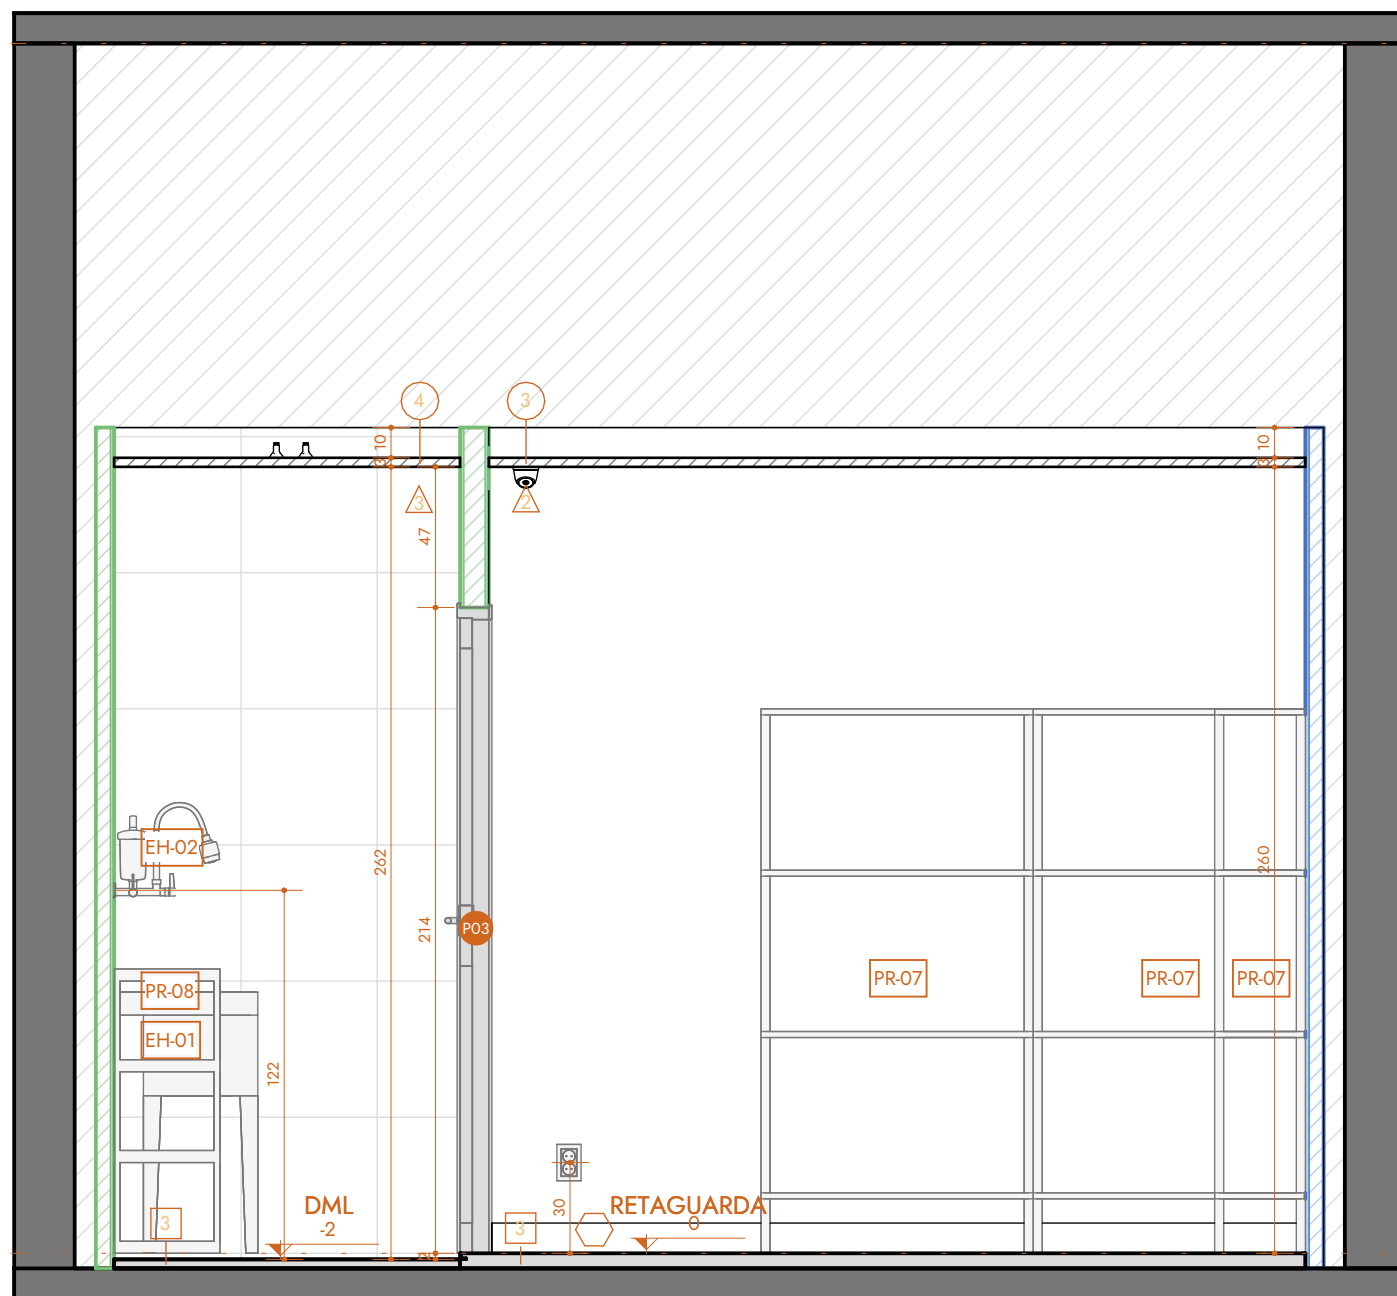

**2** CORTE B  
ESCALA: 1 : 25

LIMITE | 400

LOJA | 0

LIMITE | 400

LOJA | 0

**QUANTITATIVO - RODAPÉS**

CÓD.	DESCRIÇÃO	FABRICANTE	COMP.	CUSTO/m
------	-----------	------------	-------	---------

1	RODAPÉ POLIESTIRENO SANTA LUZIA BRANCO 10cm	SANTA LUZIA	11,27 m	12,48
---	---------------------------------------------	-------------	---------	-------

**QUANTITATIVO - FORROS**

CÓD.	DESCRIÇÃO	H. INST.	ÁREA
1	PAINÉIS EM GESSO ACARTONADO ST, ESPESSURA 12,5 mm, TABICA METÁLICA 48/40 mm PARA ARREMATES DE FORRO DE GESSO, ACABAMENTO EM PINTURA ACRÍLICA FOSCA - BRANCO NEVE - SUVINIL RMO1	260	12 m²
2	TELA TENSIONADA	260	6 m²
3	FORRO MODULAR EM FIBRA MINERAL, DIMENSÕES 60 x 60 CM, ESPESSURA 14 MM, COR BRANCA.	260	6 m²
4	PAINÉIS EM GESSO ACARTONADO TIPO RJ, COM ESPESSURA DE 12,5 MM, UTILIZAÇÃO DE TABICA METÁLICA 48/40 MM PARA FINALIZAÇÃO DOS ARREMATES DO FORRO EM GESSO, COM ACABAMENTO EM PINTURA ACRÍLICA FOSCA, COR BRANCO NEVE, MARCA SUVINIL	260	1 m²
5	PAINÉIS EM GESSO ACARTONADO TIPO ST, COM ESPESSURA DE 12,5 MM, UTILIZAÇÃO DE TABICA METÁLICA 48/40 MM PARA FINALIZAÇÃO DOS ARREMATES DO FORRO EM GESSO, COM ACABAMENTO EM PINTURA ACRÍLICA FOSCA, COR BRANCO NEVE, MARCA SUVINIL	273	6 m²

**QUANTITATIVO - LAYOUT**

CÓD.	DESCRIÇÃO	QNT.
------	-----------	------

**COMUNICAÇÃO VISUAL**

CV-01	LETREIRO ILUMINADO "CREAMY SKINCARE" (VER DETALHE)	1
CV-02	LETREIRO ILUMINADO "CREAMY SKINCARE" (VER DETALHE)	1

**EQUIPAMENTO ELÉTRICO**

EE-01	MINI PDV TOUCH ELGIN M10 C/ IMPRESSORA INTEGRADA ANDROID	1
EE-02	MAQUINA DE CARTÃO	1
EE-03	CAIXA REGISTRADORA DE DINHEIRO COMERCIO AUTOMÁTICA E MANUAL 127/220V	1
EE-04	DESKTOP DELL 24 ALL IN ONE	1
EE-05	MAQUINA DE PONTO	1

**EQUIPAMENTO HIDRÁULICO**

EH-01	TANQUE MOP EM INOX	1
EH-02	TORNEIRA GOURMET CROMADO FLEXÍVEL COM FILTRO BLINDADO PAREDE COZINHA CRUZETA	1

**MOBILIÁRIO PLANEJADO**

MP-01A	GÔNDOLA DE PAREDE - ÁREA DE VENDAS (VER DETALHE)	2
MP-01B	GÔNDOLA DE PAREDE - ÁREA DE VENDAS (VER DETALHE)	2
MP-02A	GÔNDOLA DE PAREDE - ÁREA DE VENDAS (VER DETALHE)	1
MP-02B	GÔNDOLA DE PAREDE - ÁREA DE VENDAS (VER DETALHE)	1
MP-03	EXPOSITOR EM ILHA (VER DETALHE)	1
MP-04	ESPELHO COM ILUMINAÇÃO FRONTAL (VER DETALHE)	1
MP-05	MOBILIÁRIO DE CAIXA (VER DETALHE)	1

**MOBILIÁRIO PRONTO**

PR-01	LIXEIRA ARAMADA DE ESCRITÓRIO QUARTO EM AÇO TELADO 10-11 LITROS	2
PR-02	ARMÁRIO ROUPERO AÇO 8 PORTAS GUARDA VOLUME EA702 CINZA - ELITE AÇO	1
PR-03	CADEIRA LITE DA FLEXFORM	1
PR-04	MESA COM REGULAGEM DE ALTURA ELÉTRICA COMFY ERGOLIFT BASE PRETA COM 3 MEMÓRIAS E TAMPO CARVALHO AMBER	1
PR-05	MOVEL RACK/TV 16U COM 2 COOLER	1
PR-06	COFRE DE PISO (dim 47x47x91cm altura) COFRE NÃO REQUER TOMADA - FUNCIONA A BATERIA	1
PR-07	ESTANTE ABERTA COM PRATELEIRAS REGULÁVEIS ARAMADAS, MEDINDO 0,92 m X 0,534 m X 1,80m, ACABAMENTO CROMADO	3
PR-08	ESTANTE PLÁSTICA BAIXA PARA PRODUTOS DE LIMPEZA C/ 3 PRATELEIRAS. DIMEN.: 91X35 / 75cm	1
PR-09	CRISTALEIRA 1 PORTA "MÍNIMO", FABRICANTE TOK&STOK, DESIGN POR MAURÍCIO ARRUDA, 43 X 39 X 131 CM, COR "BRANCO/TAUARI", ID 409170	1

CÓD.	LARGURA	ALTURA	DESCRIÇÃO	QNTD.
P01	394	270	CORTINA DE ENROLAR AUTOMÁTICA DO TIPO TRANSVISION EM AÇO GALVANIZADO, COM MICROFuros 2mm, ACABAMENTO NATURAL; PORTINHOLA PARA ACESSO DE COLABORADORES, 60X120;	1
P02	80	210	PORTA CEGA DE UMA FOLHA, TIPO DE ABRIR, FABRICADA EM MADEIRA COMPENSADA SEMI-OCA, COM REVESTIMENTO EM FÓRMICA NA COR BRANCA.	1
P03	100	210	PORTA METÁLICA VENEZIANA DE DUAS FOLHAS, TIPO DE ABRIR, FABRICADA EM CHAPA DE AÇO COM PINTURA ELETROSTÁTICA. POSSUI VENEZIANAS FIXAS PARA GARANTIR VENTILAÇÃO PERMANENTE DO AMBIENTE DE DML. EQUIPADA COM FECHADURA SIMPLES E DOBRADIÇAS REFORÇADAS	1

**QUANTITATIVO - REVESTIMENTOS DE PAREDE**

CÓD.	DESCRIÇÃO	FABRICANTE	ÁREA	CUSTO/m²
	PERFIL METÁLICO DE TRANSIÇÃO DE PISO	SUVINIL	0 m²	0,00
1	PINTURA NA COR NUVEM DE PAPEL ACABAMENTO FOSCO	SUVINIL	32 m²	0,00
2	PINTURA LÁTEX NA COR BRANCO NEVE ACABAMENTO LAVAVEL	SUVINIL	24 m²	0,00
3	CERÂMICA MONOCOLOR BRANCO ACETINADO BORDA RETA INTERNO - 60x60cm	FORMIGRES	11 m²	0,00
4	PLACAS DE AÇO INOX ESCOVADO		4 m²	0,00

**QUANTITATIVO - REVESTIMENTOS DE PISO**

CÓD.	DESCRIÇÃO	FABRICANTE	ÁREA	CUSTO/m²
1	GALERIA BRANCO MESH BR - 10 cm x 10 cm - JUNTA SECA OU MÍNIMA POSSÍVEL	ELIANE	14 m²	54,13
2	STELAR WHITE PO - 90 cm x 90 cm - JUNTA 2 mm	ELIANE	6 m²	354,90
3	PISO CERÂMICO MONOCOLOR BRANCO ACETINADO BORDA RETA INTERNO - 60x60cm - JUNTA 2 mm	FORMIGRES	9 m²	73,05


**NOTAS GERAIS**

- TODAS AS MEDIDAS DEVEM SER CONFERIDAS NO LOCAL ANTES DO INÍCIO DA EXECUÇÃO DA OBRA.
- EM CASO DE DIVERGÊNCIA ENTRE PROJETO E CONDIÇÕES EXISTENTES, O RESPONSÁVEL TÉCNICO DEVE SER CONSULTADO ANTES DA EXECUÇÃO.
- AS COTAS TÊM PRIORIDADE SOBRE A ESCALA DO DESENHO.
- TODOS OS MATERIAIS, ACABAMENTOS E EQUIPAMENTOS DEVEM SER EXECUTADOS CONFORME ESPECIFICAÇÕES INDICADAS EM PROJETO E MEMORIAIS.
- QUALQUER ALTERAÇÃO NO PROJETO DEVERÁ SER PREVIAMENTE APROVADA PELO AUTOR DO PROJETO.
- AS INSTALAÇÕES ELÉTRICAS, HIDROSSANITÁRIAS, DE ILUMINAÇÃO E DEMAIS SISTEMAS DEVEM SEGUIR AS NORMAS TÉCNICAS VIGENTES E PROJETOS COMPLEMENTARES.
- A EXECUÇÃO DA OBRA DEVE ATENDER ÀS NORMAS DA ABNT, CÓDIGO DE OBRAS LOCAL E EXIGÊNCIAS DO SHOPPING/MALL.
- A EMPRESA EXECUTORA É RESPONSÁVEL PELA PROTEÇÃO DOS ELEMENTOS EXISTENTES A SEREM MANTIDOS.
- TODAS AS ALTURAS DE INSTALAÇÃO ESTÃO INDICADAS A PARTIR DO PISO ACABADO.
- A LIMPEZA FINAL DA OBRA DEVE SER REALIZADA ANTES DA ENTREGA DOS SERVIÇOS.

ROO	EMIÇÃO INICIAL	09/02/2026	RAFAEL	RENATA
-----	----------------	------------	--------	--------

REVISÃO	DESCRIÇÃO DAS ALTERAÇÕES	DATA	RESPONSÁVEL	APROVAÇÃO
---------	--------------------------	------	-------------	-----------


TFG - LOJA CONCEITO CREAMY				
CONTEÚDO	CORTES			FOLHA
ENDEREÇO	RUA TEÓFILO DE ALMEIDA, 100, BAIRRO GUANABARA, CATAGUASES, MG			
ETAPA	EXECUTIVO	DATA EMISSÃO	09/02/2026	
AUTOR	RAFAEL GUIMARÃES	DATA REVISÃO	09/02/2026	601
ORIENTADORA	RENATA OLIVEIRA	REVISÃO	ROO	

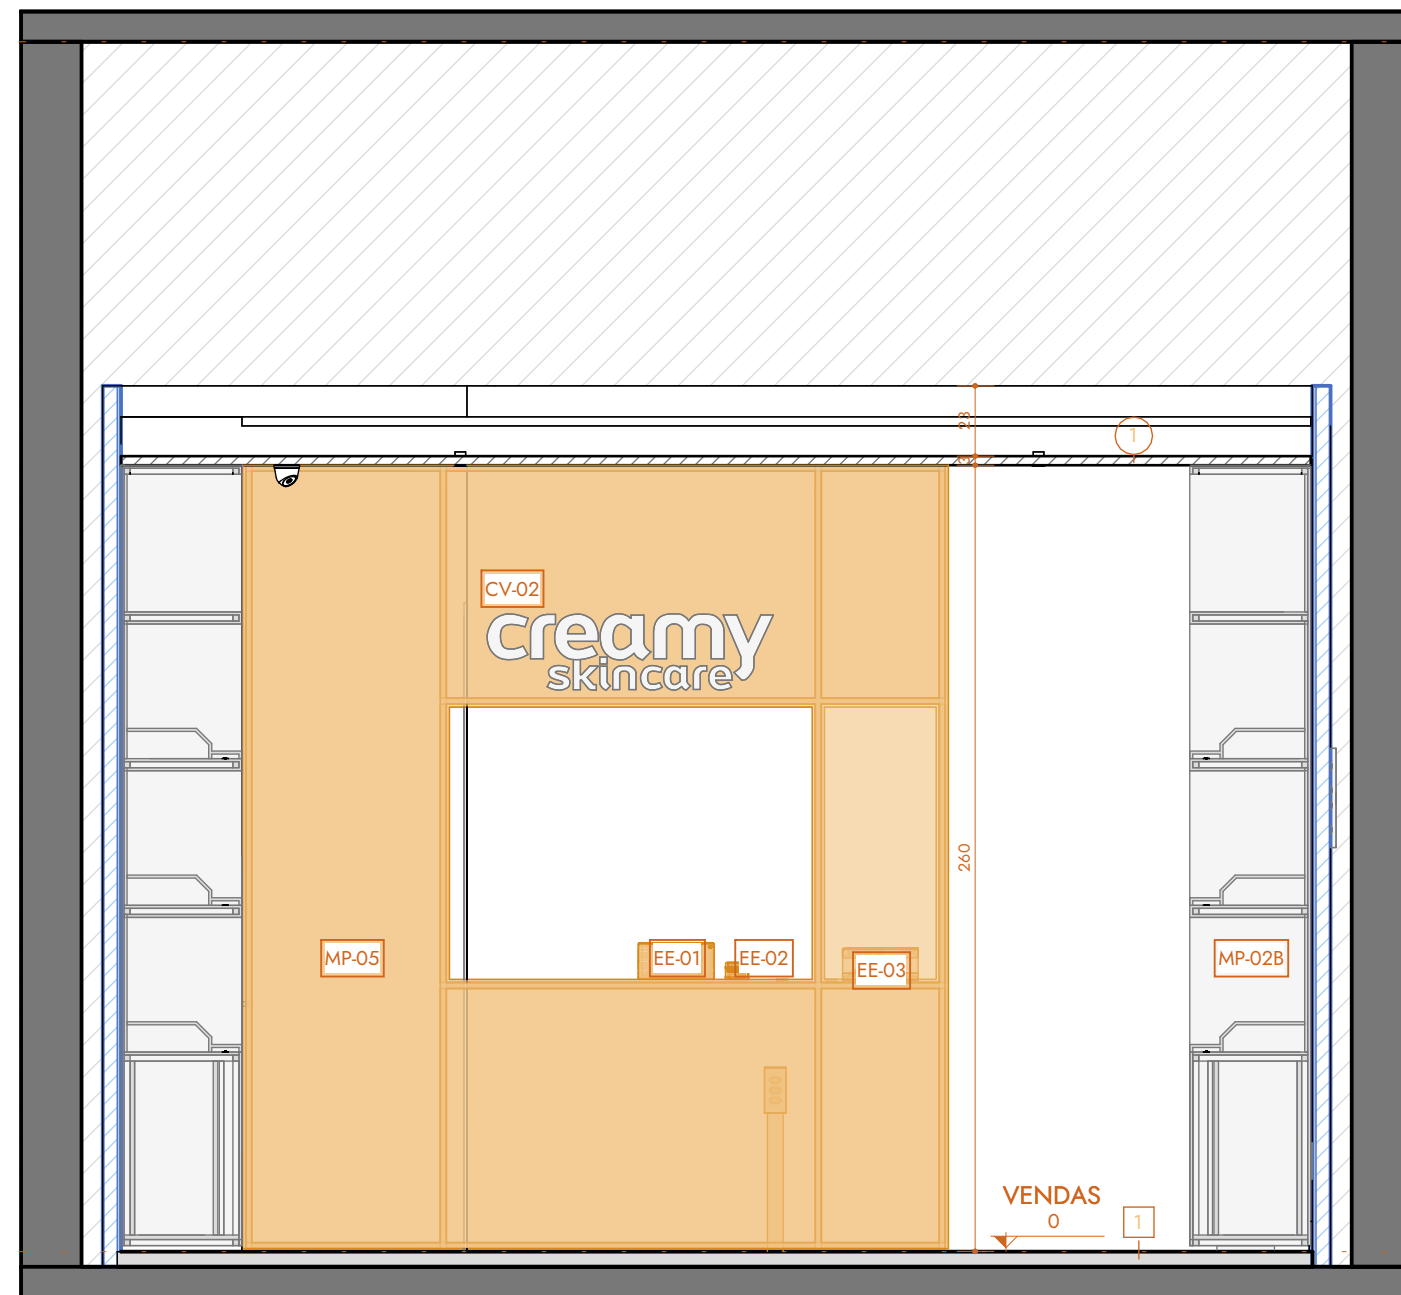

LIMITE | 400

1 CORTE C  
ESCALA: 1 : 25

LOJA | 0

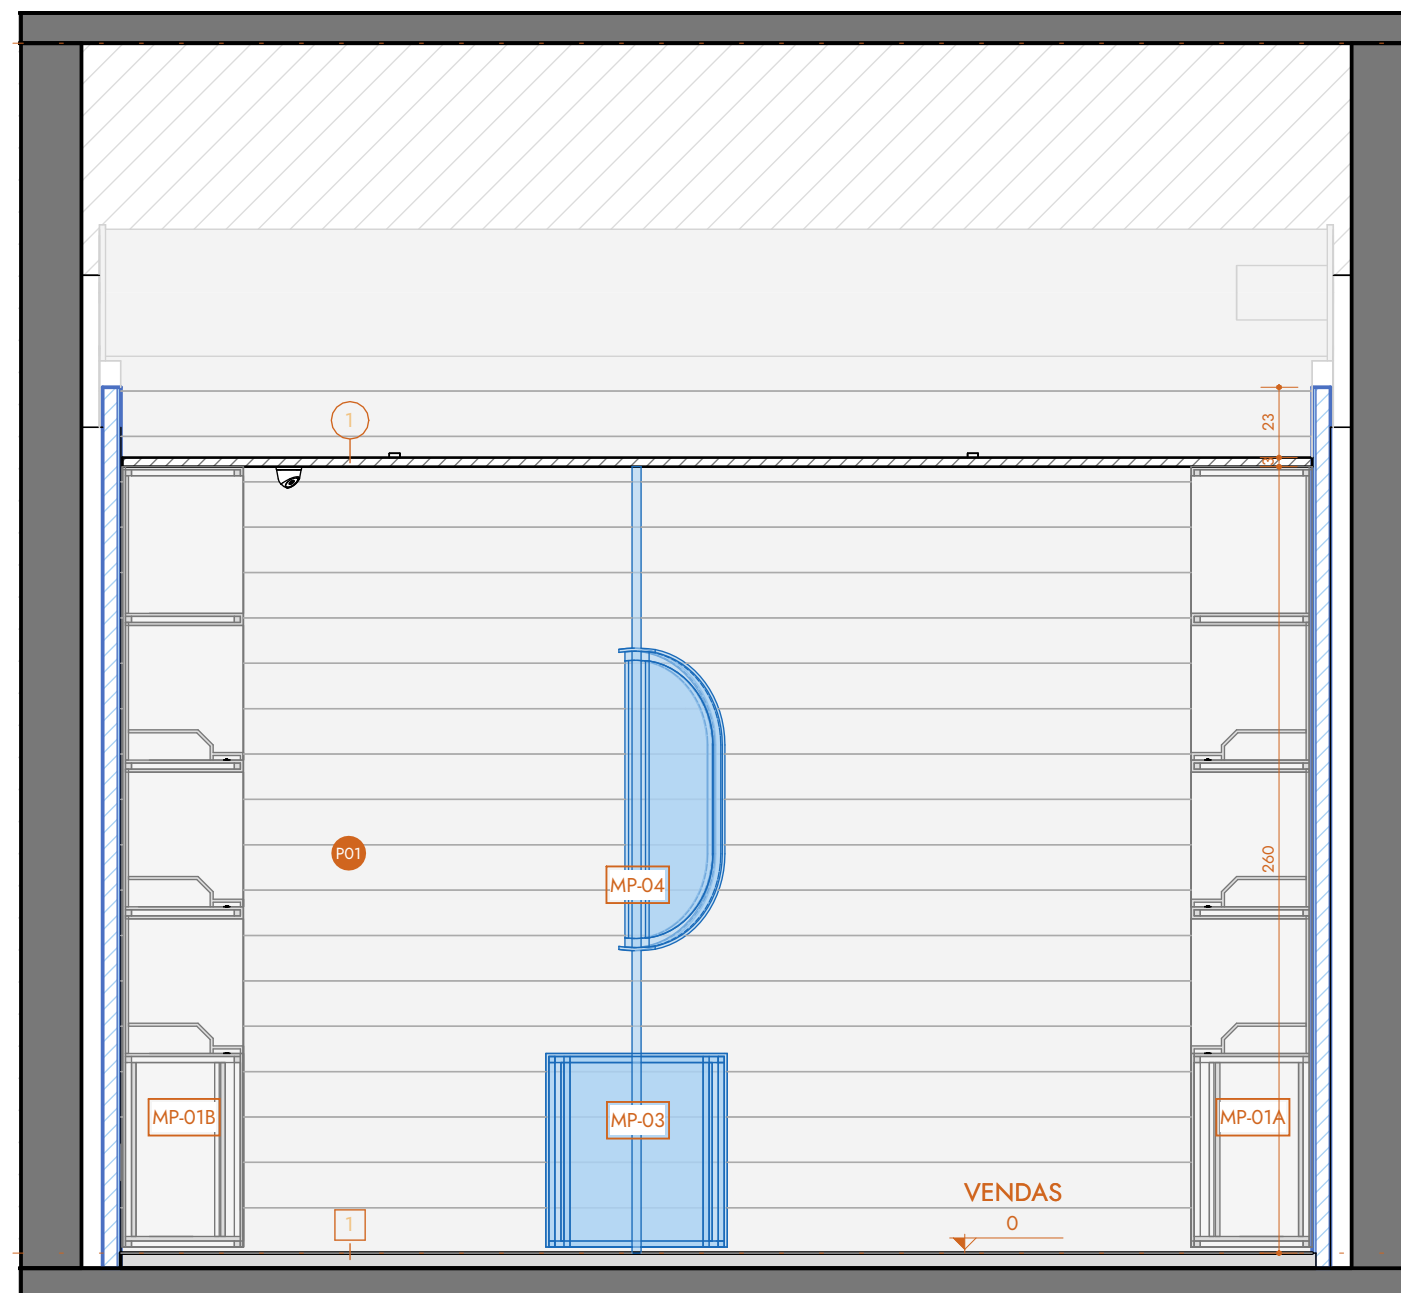

LIMITE | 400

2 CORTE D  
ESCALA: 1 : 25

LOJA | 0

QUANTITATIVO - RODAPÉS				
CÓD.	DESCRIÇÃO	FABRICANTE	COMP.	CUSTO/m
1	RODAPÉ POLIESTIRENO SANTA LUZIA BRANCO 10cm	SANTA LUZIA	11,27 m	12,48

QUANTITATIVO - FORROS			
CÓD.	DESCRIÇÃO	H. INST.	ÁREA
1	PAINÉIS EM GESSO ACARTONADO ST, ESPESSURA 12,5 mm, TABICA METÁLICA 48/40 mm PARA ARREMATAS DE FORRO DE GESSO, ACABAMENTO EM PINTURA ACRÍLICA FOSCA - BRANCO NEVE - SUVINIL RMD1		260
2	TELA TENSIONADA		260
3	FORRO MODULAR EM FIBRA MINERAL, DIMENSÕES 60 x 60 CM, ESPESSURA 14 MM, COR BRANCA.		260
4	PAINÉIS EM GESSO ACARTONADO TIPO RU, COM ESPESSURA DE 12,5 MM, UTILIZAÇÃO DE TABICA METÁLICA 48/40 MM PARA FINALIZAÇÃO DOS ARREMATAS DO FORRO EM GESSO, COM ACABAMENTO EM PINTURA ACRÍLICA FOSCA, COR BRANCO NEVE, MARCA SUVINIL		260
5	PAINÉIS EM GESSO ACARTONADO TIPO ST, COM ESPESSURA DE 12,5 MM, UTILIZAÇÃO DE TABICA METÁLICA 48/40 MM PARA FINALIZAÇÃO DOS ARREMATAS DO FORRO EM GESSO, COM ACABAMENTO EM PINTURA ACRÍLICA FOSCA, COR BRANCO NEVE, MARCA SUVINIL		273

QUANTITATIVO - LAYOUT		
CÓD.	DESCRIÇÃO	QNT.
COMUNICAÇÃO VISUAL		
CV-01	LETREIRO ILUMINADO "CREAMY SKINCARE" (VER DETALHE)	1
CV-02	LETREIRO ILUMINADO "CREAMY SKINCARE" (VER DETALHE)	1
EQUIPAMENTO ELÉTRICO		
EE-01	MINI PDV TOUCH ELGIN M10 C/ IMPRESSORA INTEGRADA ANDROID	1
EE-02	MAQUINA DE CARTÃO	1
EE-03	CAIXA REGISTRADORA DE DINHEIRO COMERCIO AUTOMÁTICA E MANUAL 127/220V	1
EE-04	DESKTOP DELL 24 ALL IN ONE	1
EE-05	MAQUINA DE PONTO	1
EQUIPAMENTO HIDRÁULICO		
EH-01	TANQUE MOP EM INOX	1
EH-02	TORNEIRA GOURMET CROMADO FLEXÍVEL COM FILTRO BLINDADO PAREDE COZINHA CRUZETA	1
MOBILIÁRIO PLANEJADO		
MP-01A	GÔNDOLA DE PAREDE - ÁREA DE VENDAS (VER DETALHE)	2
MP-01B	GÔNDOLA DE PAREDE - ÁREA DE VENDAS (VER DETALHE)	2
MP-02A	GÔNDOLA DE PAREDE - ÁREA DE VENDAS (VER DETALHE)	1
MP-02B	GÔNDOLA DE PAREDE - ÁREA DE VENDAS (VER DETALHE)	1
MP-03	EXPOSITOR EM ILHA (VER DETALHE)	1
MP-04	ESPELHO COM ILUMINAÇÃO FRONTAL (VER DETALHE)	1
MP-05	MOBILIÁRIO DE CAIXA (VER DETALHE)	1
MOBILIÁRIO PRONTO		
PR-01	LIXEIRA ARAMADA DE ESCRITÓRIO QUARTO EM AÇO TELADO 10-11 LITROS	2
PR-02	ARMÁRIO ROUPERO AÇO 8 PORTAS GUARDA VOLUME EA702 CINZA - ELITE AÇO	1
PR-03	CADEIRA LITE DA FLEXFORM	1
PR-04	MESA COM REGULAGEM DE ALTURA ELÉTRICA COMFY ERGOLIFT BASE PRETA COM 3 MEMÓRIAS E TAMPO CARVALHO AMBER	1
PR-05	MOVEL RACK/TV 16U COM 2 COOLER	1
PR-06	COFRE DE PISO (dim 47x47x91cm altura) COFRE NÃO REQUER TOMADA - FUNCIONA A BATERIA	1
PR-07	ESTANTE ABERTA COM PRATELEIRAS REGULÁVEIS ARAMADAS, MEDINDO 0,92 m X 0,534 m X 1,80m, ACABAMENTO CROMADO	3
PR-08	ESTANTE PLÁSTICA BAIXA PARA PRODUTOS DE LIMPEZA C/ 3 PRATELERAS. DIMEN.: 91X35 / 75cm	1
PR-09	CRISTALEIRA 1 PORTA "MÍNIMO", FABRICANTE TOK&STOK, DESIGN POR MAURÍCIO ARRUDA, 43 X 39 X 131 CM, COR "BRANCO/TAUARI", ID 409170	1

CÓD.	LARGURA	ALTURA	DESCRIÇÃO	QNTD.
P01	394	270	CORTINA DE ENROLAR AUTOMÁTICA DO TIPO TRANSVISION EM AÇO GALVANIZADO, COM MICROFuros 2mm, ACABAMENTO NATURAL; PORTINHOLA PARA ACESSO DE COLABORADORES, 60X120;	1
P02	80	210	PORTA CEGA DE UMA FOLHA, TIPO DE ABRIR, FABRICADA EM MADEIRA COMPENSADA SEMI-OCA, COM REVESTIMENTO EM FÓRMICA NA COR BRANCA.	1
P03	100	210	PORTA METÁLICA VENEZIANA DE DUAS FOLHAS, TIPO DE ABRIR, FABRICADA EM CHAPA DE AÇO COM PINTURA ELETROSTÁTICA. POSSUI VENEZIANAS FIXAS PARA GARANTIR VENTILAÇÃO PERMANENTE DO AMBIENTE DE DML. EQUIPADA COM FECHADURA SIMPLES E DOBRADIÇAS REFORÇADAS	1



QUANTITATIVO - REVESTIMENTOS DE PAREDE				
CÓD.	DESCRIÇÃO	FABRICANTE	ÁREA	CUSTO/m²
PERFIL METÁLICO DE TRANSIÇÃO DE PISO				
1	PINTURA NA COR NUVEM DE PAPEL ACABAMENTO FOSCO	SUVINIL	0 m²	0,00
2	PINTURA LÁTEX NA COR BRANCO NEVE ACABAMENTO LAVAVEL	SUVINIL	32 m²	0,00
3	CERÂMICA MONOCOLOR BRANCO ACETINADO BORDA RETA INTERNO - 60x60cm	FORMIGRES	11 m²	0,00
4	PLACAS DE AÇO INOX ESCOVADO		4 m²	0,00

QUANTITATIVO - REVESTIMENTOS DE PISO				
CÓD.	DESCRIÇÃO	FABRICANTE	ÁREA	CUSTO/m²
1	GALERIA BRANCO MESH BR - 10 cm x 10 cm - JUNTA SECA OU MÍNIMA POSSÍVEL	ELIANE	14 m²	54,13
2	STELAR WHITE PO - 90 cm x 90 cm - JUNTA 2 mm	ELIANE	6 m²	354,90
3	PISO CERÂMICO MONOCOLOR BRANCO ACETINADO BORDA RETA INTERNO - 60x60cm - JUNTA 2 mm	FORMIGRES	9 m²	73,05

NOTAS GERAIS

- TODAS AS MEDIDAS DEVEM SER CONFERIDAS NO LOCAL ANTES DO INÍCIO DA EXECUÇÃO DA OBRA.
- EM CASO DE DIVERGÊNCIA ENTRE PROJETO E CONDIÇÕES EXISTENTES, O RESPONSÁVEL TÉCNICO DEVE SER CONSULTADO ANTES DA EXECUÇÃO.
- AS COTAS TÊM PRIORIDADE SOBRE A ESCALA DO DESENHO.
- TODOS OS MATERIAIS, ACABAMENTOS E EQUIPAMENTOS DEVEM SER EXECUTADOS CONFORME ESPECIFICAÇÕES INDICADAS EM PROJETO E MEMORIAIS.
- QUALQUER ALTERAÇÃO NO PROJETO DEVERÁ SER PREVIAMENTE APROVADA PELO AUTOR DO PROJETO.
- AS INSTALAÇÕES ELÉTRICAS, HIDROSSANITÁRIAS, DE ILUMINAÇÃO E DEMAIS SISTEMAS DEVEM SEGUIR AS NORMAS TÉCNICAS VIGENTES E PROJETOS COMPLEMENTARES.
- A EXECUÇÃO DA OBRA DEVE ATENDER ÀS NORMAS DA ABNT, CÓDIGO DE OBRAS LOCAL E EXIGÊNCIAS DO SHOPPING/MALL.
- A EMPRESA EXECUTORA É RESPONSÁVEL PELA PROTEÇÃO DOS ELEMENTOS EXISTENTES A SEREM MANTIDOS.
- TODAS AS ALTURAS DE INSTALAÇÃO ESTÃO INDICADAS A PARTIR DO PISO ACABADO.
- A LIMPEZA FINAL DA OBRA DEVE SER REALIZADA ANTES DA ENTREGA DOS SERVIÇOS.


ROO	EMISSÃO INICIAL	09/02/2026	RAFAEL	RENATA
REVISÃO	DESCRIÇÃO DAS ALTERAÇÕES	DATA	RESPONSÁVEL	APROVAÇÃO
<b>TFG - LOJA CONCEITO CREAMY</b>				
CONTEÚDO	CORTES			FOLHA
ENDEREÇO	RUA TEÓFILO DE ALMEIDA, 100, BAIRRO GUANABARA, CATAGUASES, MG			
ETAPA	EXECUTIVO	DATA EMISSÃO	09/02/2026	
AUTOR	RAFAEL GUIMARÃES	DATA REVISÃO	09/02/2026	602
ORIENTADORA	RENATA OLIVEIRA	REVISÃO	ROO	

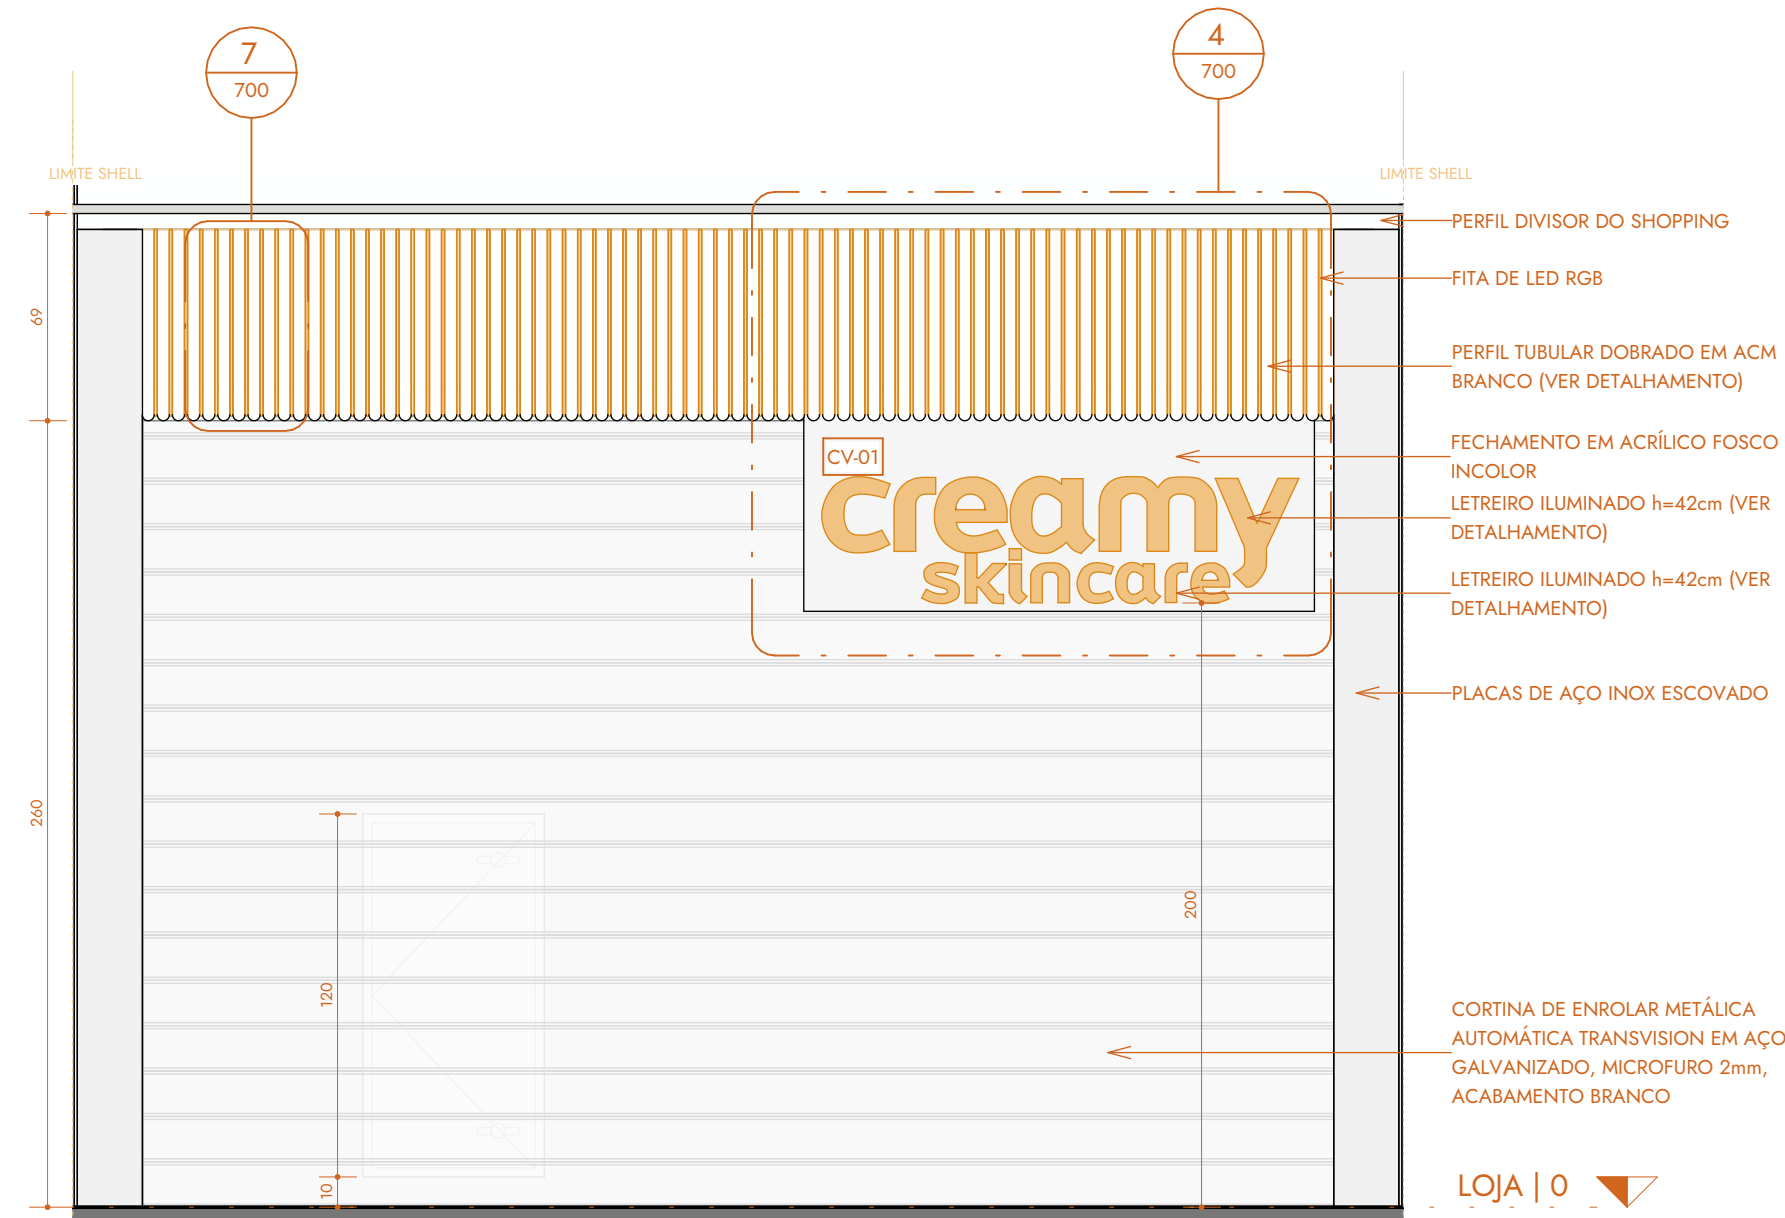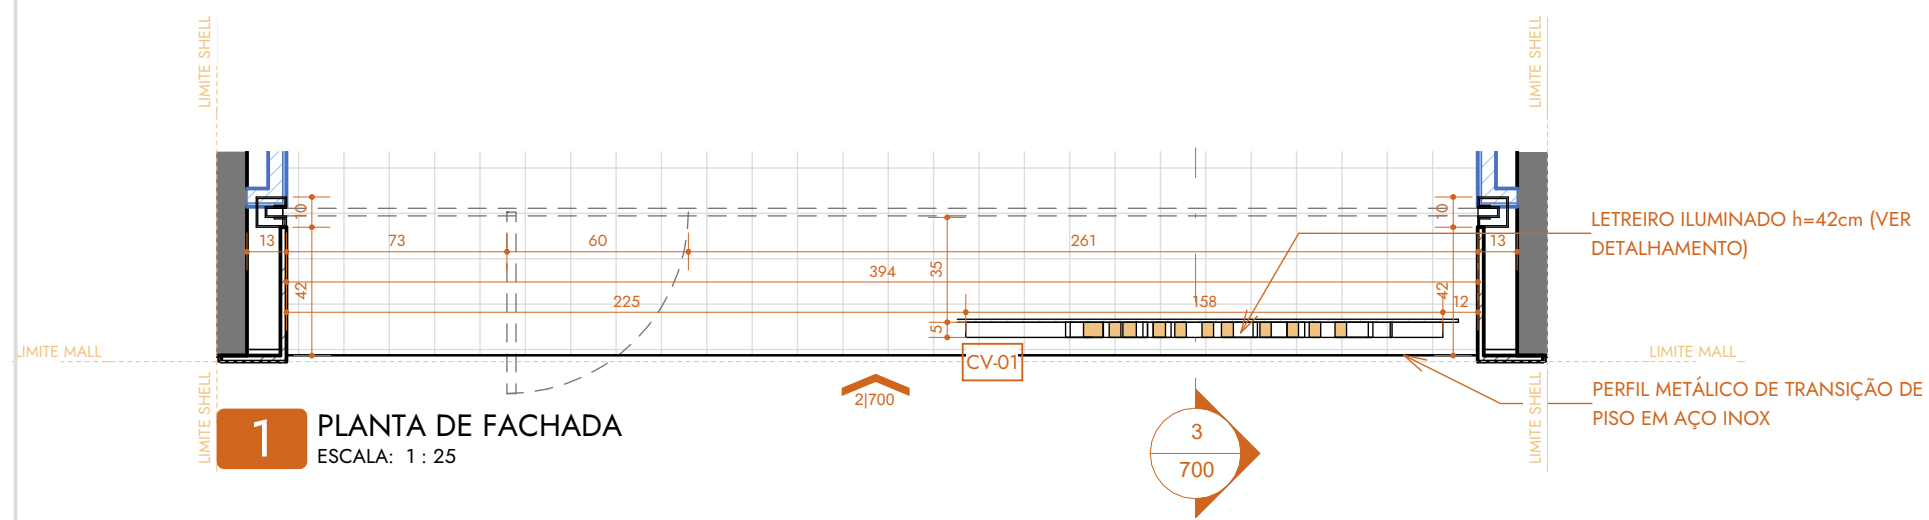


2 FACHADA  
ESCALA: 1 : 25




4 DETALHE LOGO 01  
ESCALA: 1 : 12

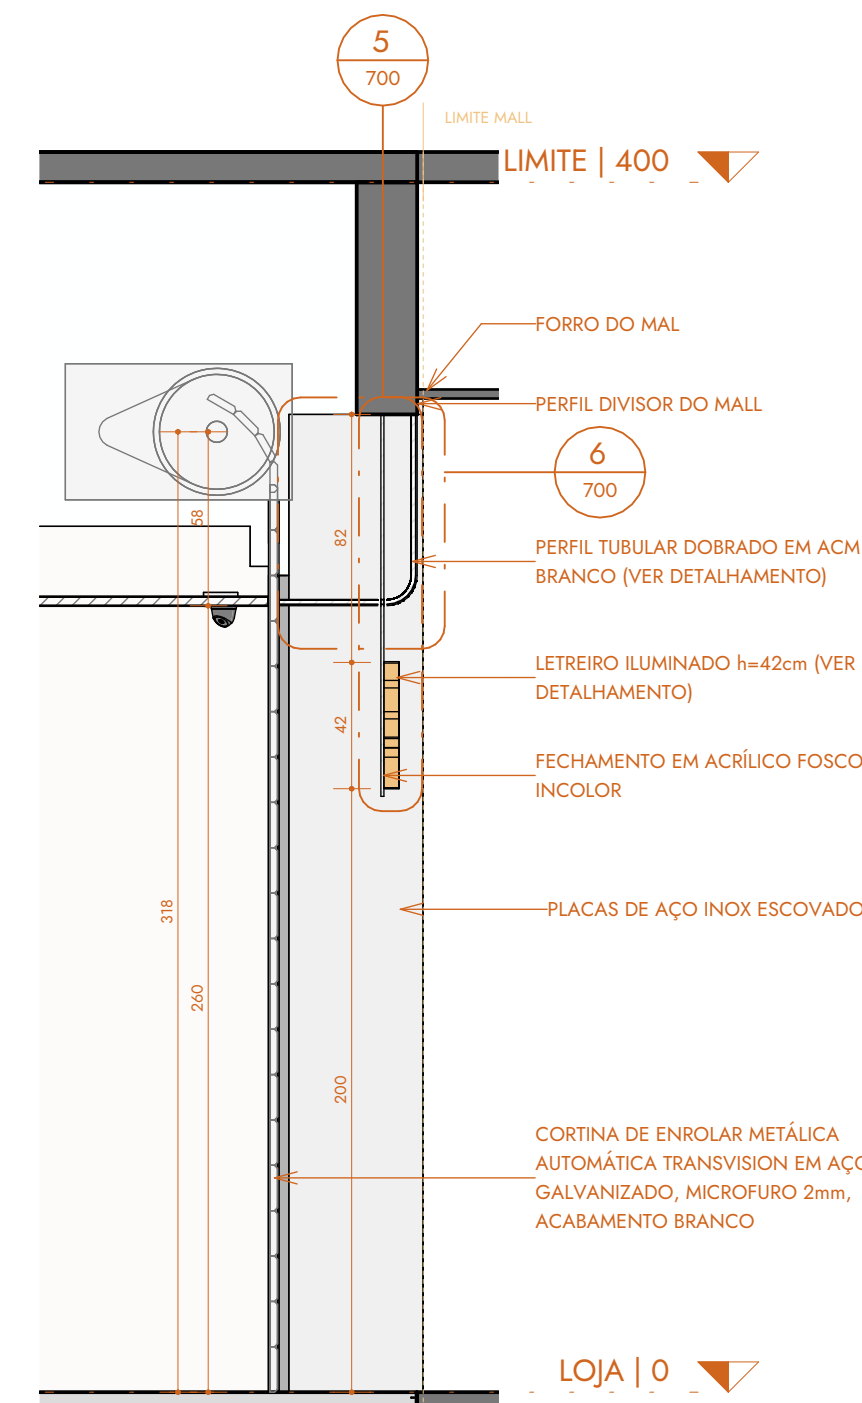


3 CORTE FACHADA  
ESCALA: 1 : 25

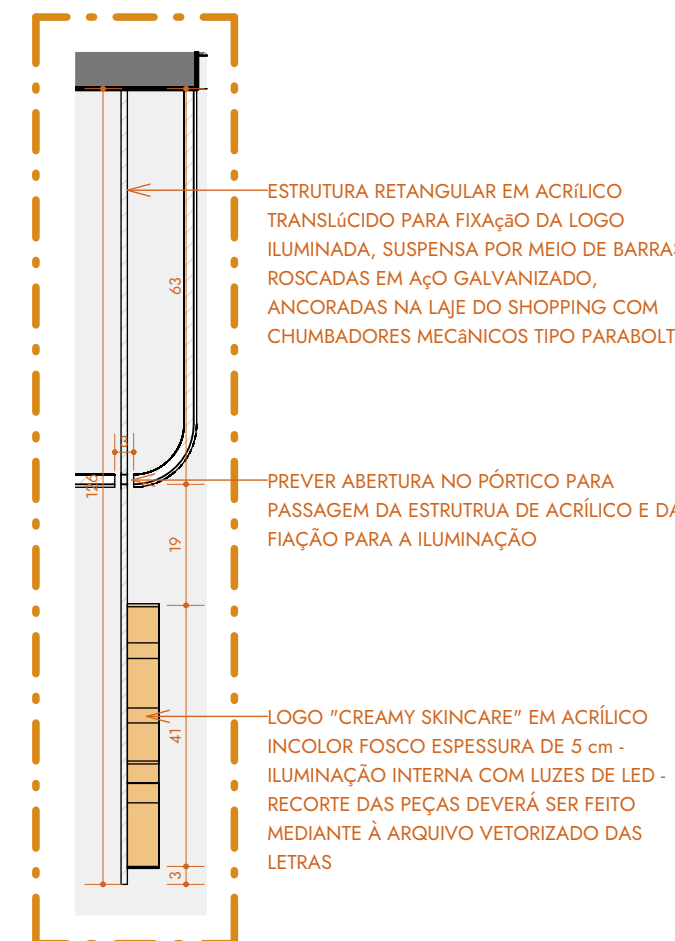

5 DETALHE LOGO 02  
ESCALA: 1 : 12

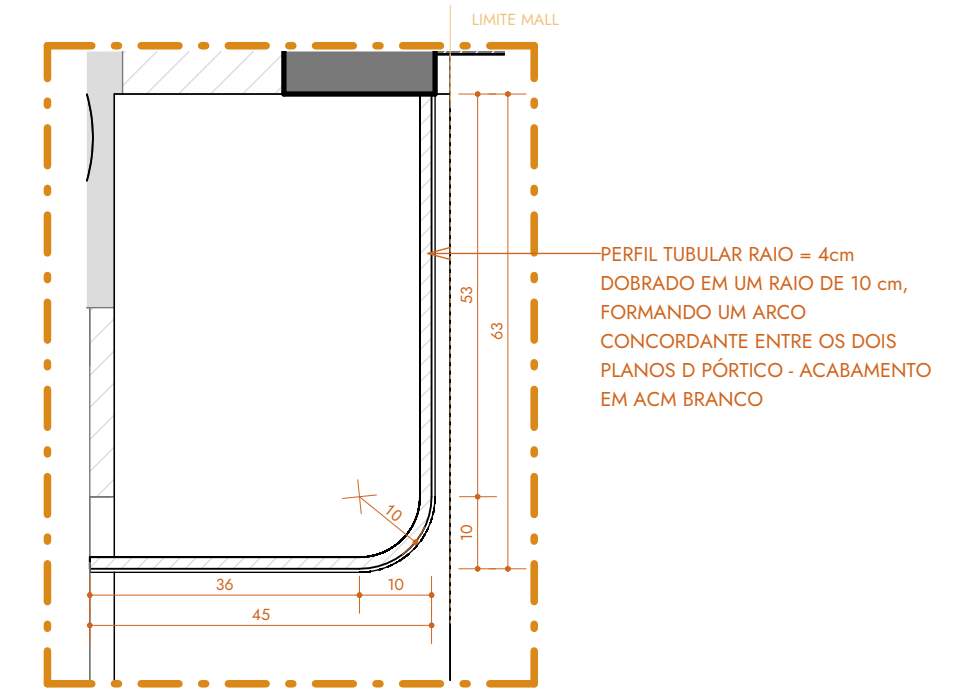

6 CORTE PÓRTICO  
ESCALA: 1 : 10

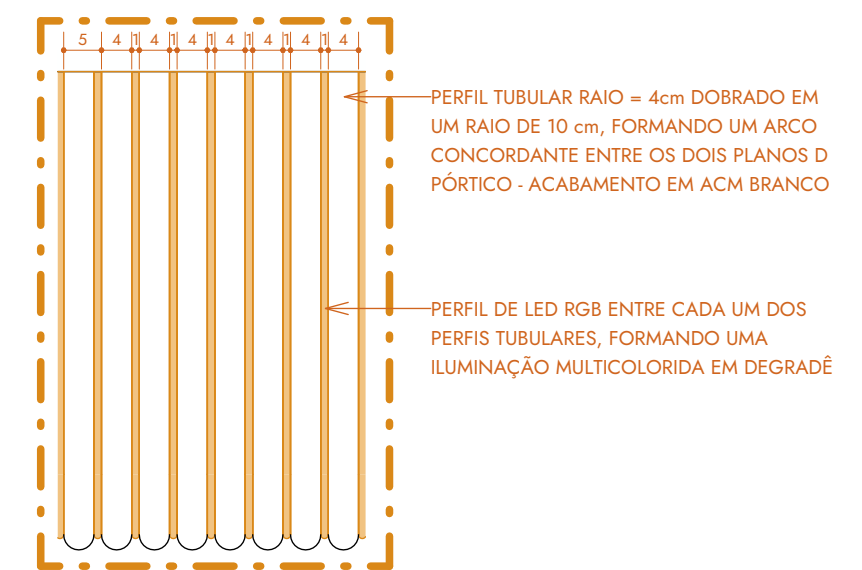

7 DETALHE PÓRTICO  
ESCALA: 1 : 10

NOTAS GERAIS

- TODAS AS MEDIDAS DEVEM SER CONFERIDAS NO LOCAL ANTES DO INÍCIO DA EXECUÇÃO DA OBRA.
- EM CASO DE DIVERGÊNCIA ENTRE PROJETO E CONDIÇÕES EXISTENTES, O RESPONSÁVEL TÉCNICO DEVE SER CONSULTADO ANTES DA EXECUÇÃO.
- AS COTAS TÊM PRIORIDADE SOBRE A ESCALA DO DESENHO.
- TODOS OS MATERIAIS, ACABAMENTOS E EQUIPAMENTOS DEVEM SER EXECUTADOS CONFORME ESPECIFICAÇÕES INDICADAS EM PROJETO E MEMORIAIS.
- QUALQUER ALTERAÇÃO NO PROJETO DEVERÁ SER PREVIAMENTE APROVADA PELO AUTOR DO PROJETO.
- AS INSTALAÇÕES ELÉTRICAS, HIDROSSANITÁRIAS, DE ILUMINAÇÃO E DEMAIS SISTEMAS DEVEM SEGUIR AS NORMAS TÉCNICAS VIGENTES E PROJETOS COMPLEMENTARES.
- A EXECUÇÃO DA OBRA DEVE ATENDER ÀS NORMAS DA ABNT, CÓDIGO DE OBRAS LOCAL E EXIGÊNCIAS DO SHOPPING/MALL.
- A EMPRESA EXECUTORA É RESPONSÁVEL PELA PROTEÇÃO DOS ELEMENTOS EXISTENTES A SEREM MANTIDOS.
- TODAS AS ALTURAS DE INSTALAÇÃO ESTÃO INDICADAS A PARTIR DO PISO ACABADO.
- A LIMPEZA FINAL DA OBRA DEVE SER REALIZADA ANTES DA ENTREGA DOS SERVIÇOS.

REVISÃO	DESCRIÇÃO DAS ALTERAÇÕES	DATA	RESPONSÁVEL	APROVAÇÃO
ROO	EMISSÃO INICIAL	09/02/2026	RAFAEL	RENATA
<b>TFG - LOJA CONCEITO CREAMY</b>				
CONTEÚDO	FACHADA			FOLHA
ENDEREÇO	RUA TEÓFILO DE ALMEIDA, 100, BAIRRO GUANABARA, CATAGUASES, MG			
ETAPA	EXECUTIVO	DATA EMISSÃO	09/02/2026	
AUTOR	RAFAEL GUIMARÃES	DATA REVISÃO	09/02/2026	700
ORIENTADORA	RENATA OLIVEIRA	REVISÃO	ROO	

