

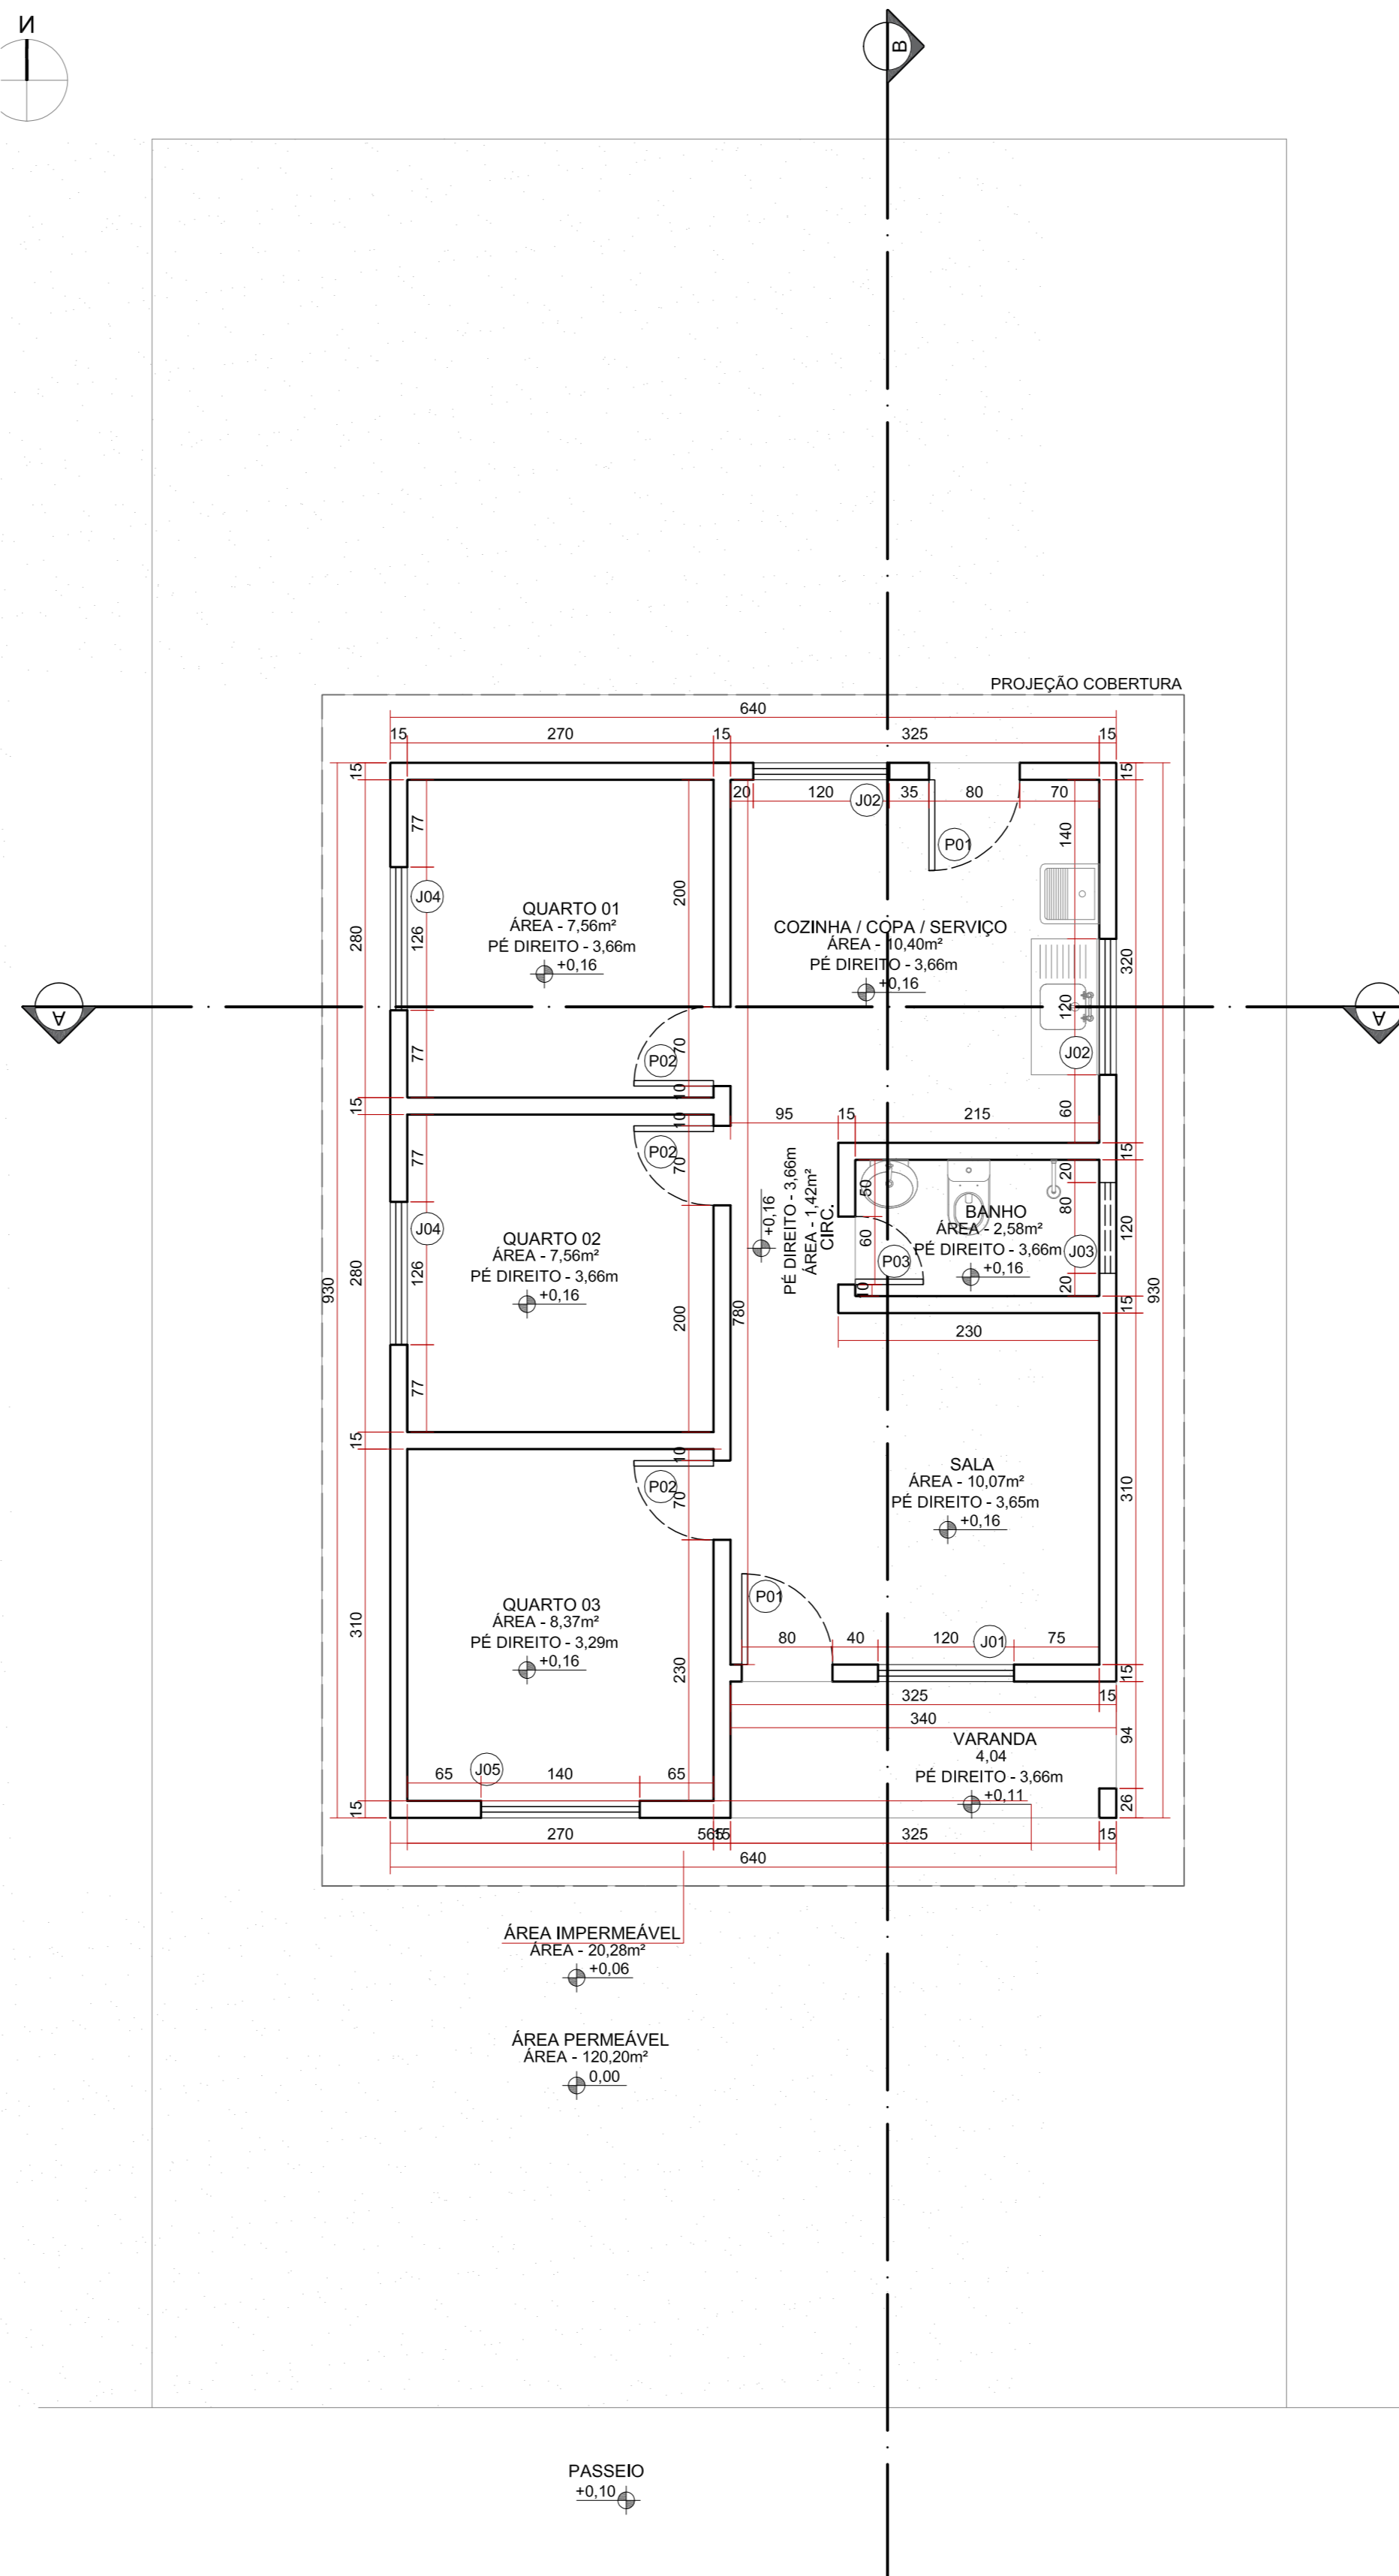
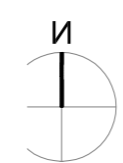


**IMPLANTAÇÃO**  
ESCALA: 1:50

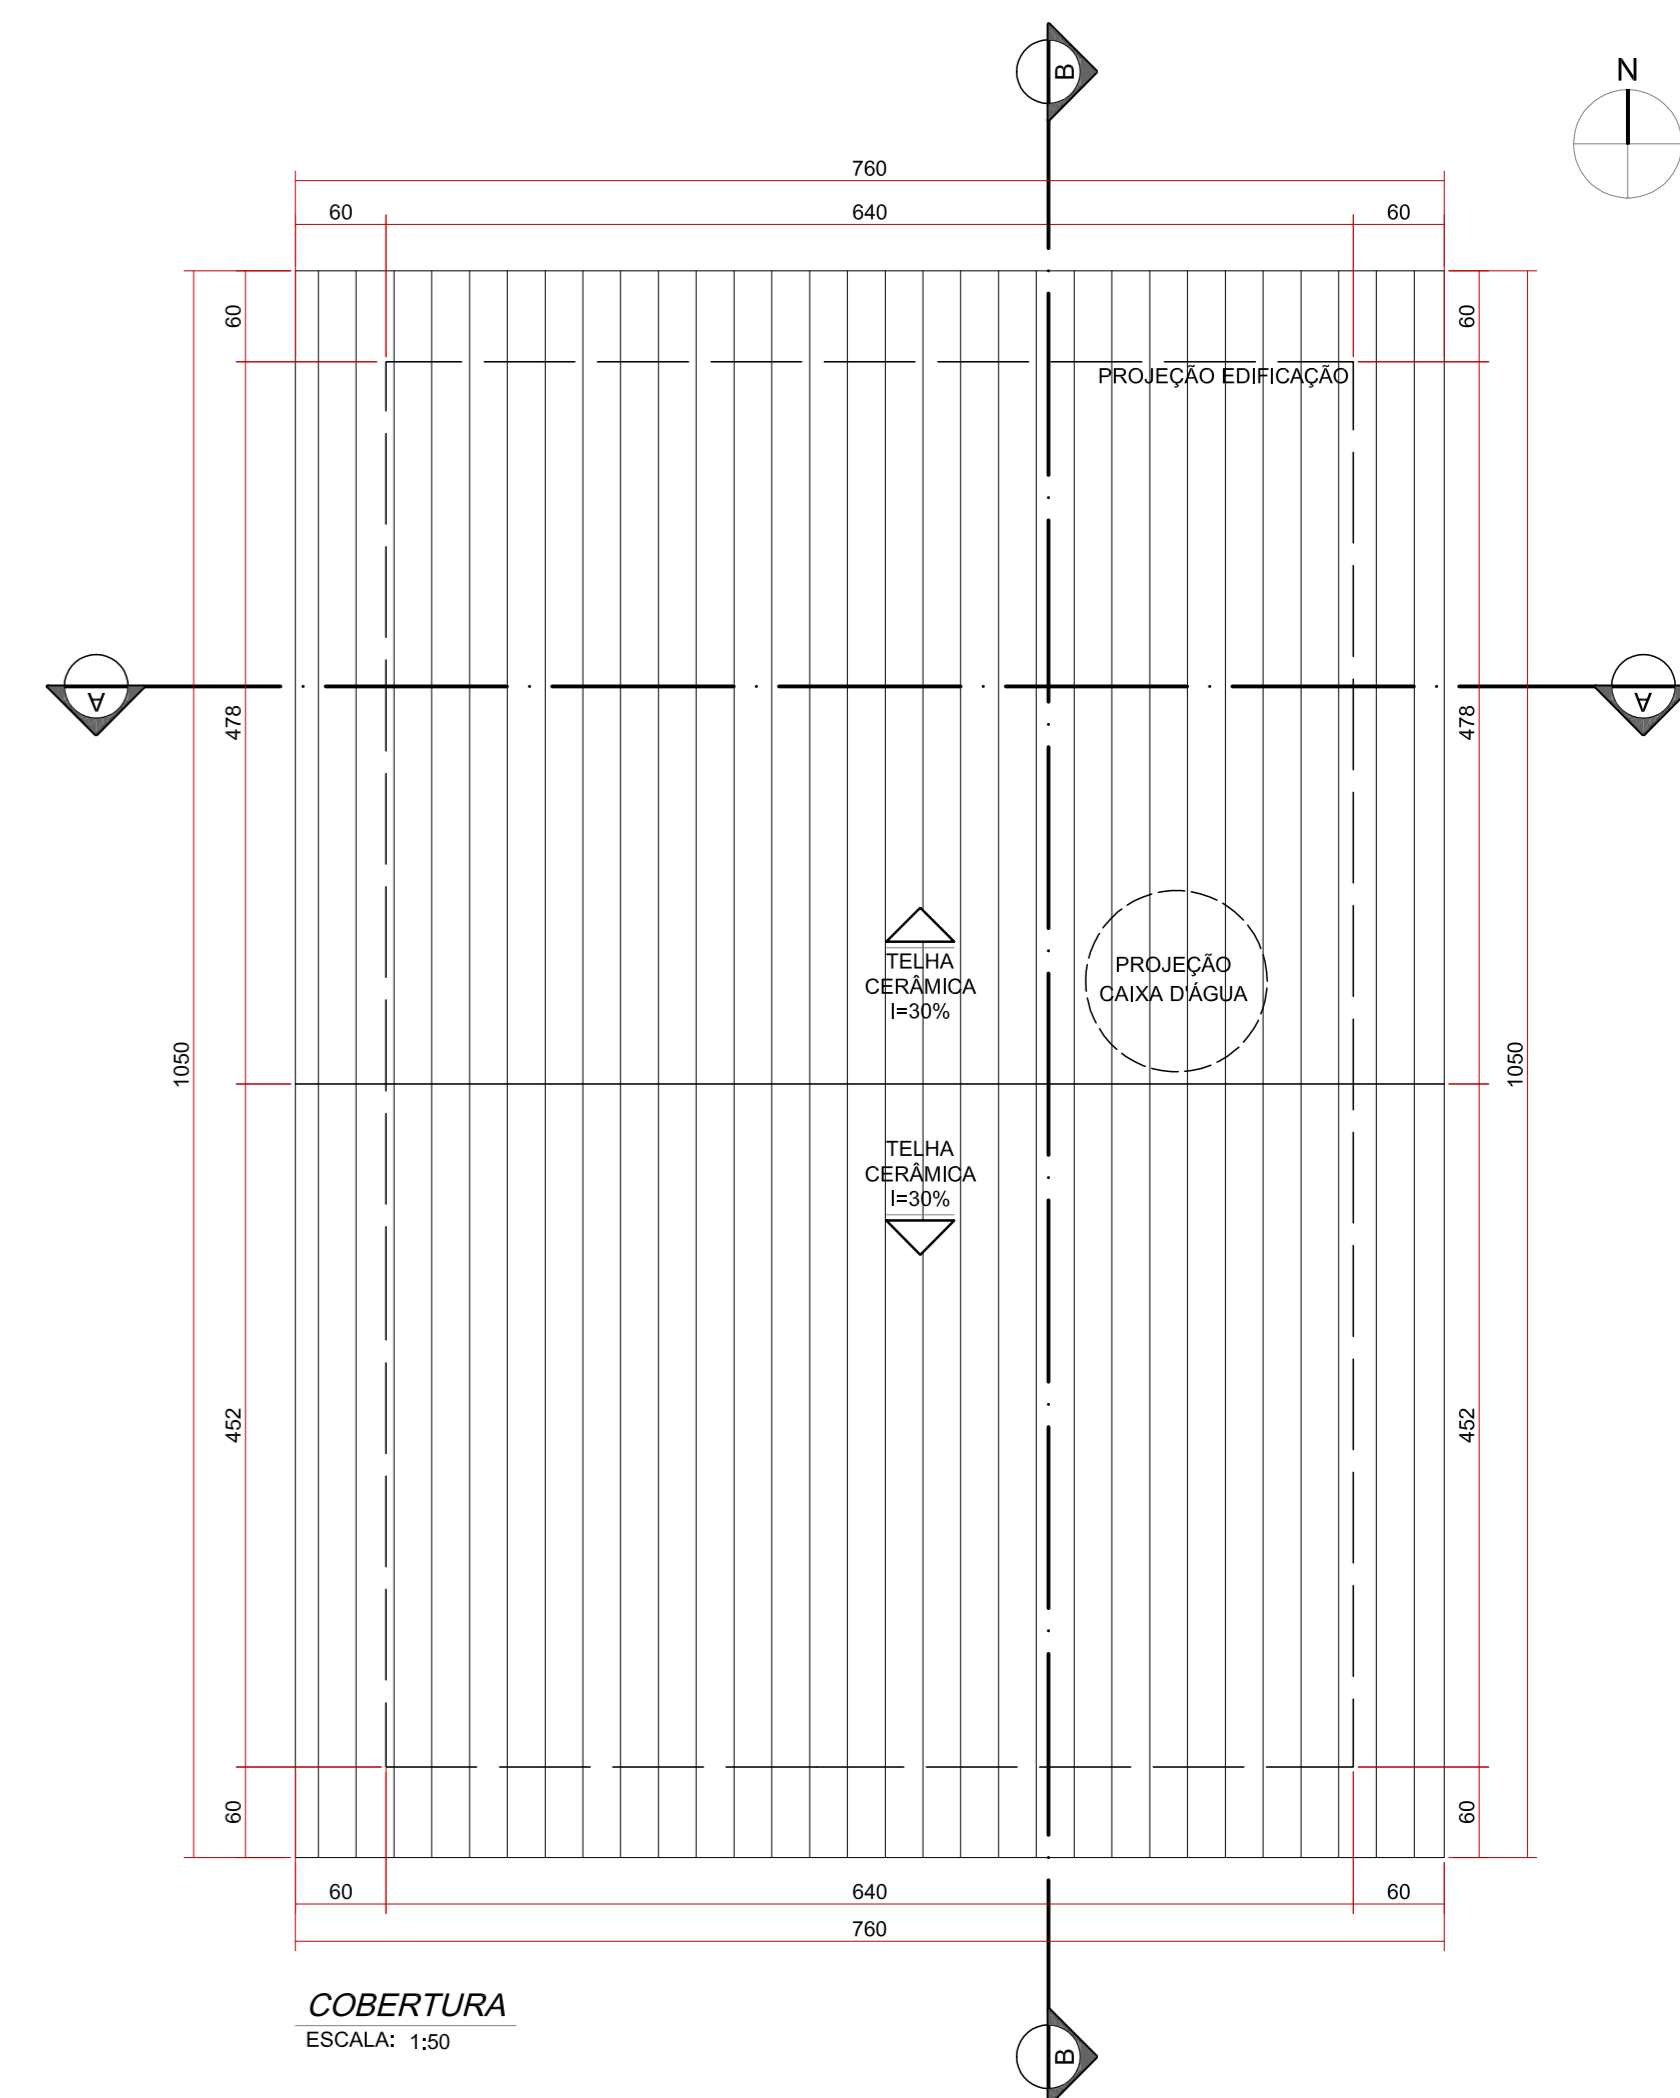

**PLANTA PAVIMENTO ÚNICO**  
ESCALA: 1:50  
ÁREA - 59,52m²

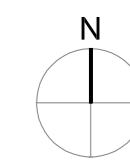

**COBERTURA**  
ESCALA: 1:50

PARA USO DA PREFEITURA MUNICIPAL DE OURO PRETO  
PROJETO APROVADO PELA SMDUH EM CONFORMIDADE COM OS ÍNDICES URBANÍSTICOS DA LEGISLAÇÃO VIGENTE,  
CABENDO AO PROPRIETÁRIO ATENDER A DEMAIS NORMAS E EXIGÊNCIAS DE OUTROS ÓRGÃOS PERTINENTES.  
A RESPONSABILIDADE PELA QUALIDADE DO PROJETO É DO(S) RESPONSÁVEL(EIS) TÉCNICO(S).

DATA DA APROVAÇÃO: / / DATA DA VALIDADE: / /

RESPONSÁVEL PELA ANÁLISE: DIRETOR(A) DO DEPRO SECRETÁRIO (A) DA SMDUH

PARA USO DE OUTROS ÓRGÃOS

LOTE	ENDEREÇO:	RESIDENCIAL VILA ALEGRE CACHOEIRA DO CAMPO - OURO PRETO - MINAS GERAIS	ÁREA DO TERRENO	200,00m²
	RESPONSÁVEL TÉCNICO PELO PROJETO	DAMYANA SILVA - ARQUITETA E URBANISTA	Nº DO CAU/CREA E TÍTULO PROFISSIONAL	A 102676-3
PROJETO	DECLARO QUE A APROVAÇÃO DO PROJETO NÃO IMPLICA NO RECONHECIMENTO POR PARTE DA PREFEITURA DO DIREITO DE PROPRIEDADE DO TERRENO.			CPF/CNPJ
	TÍTULO	PROJETO PADRÃO III - VILA ALEGRE APROVAÇÃO - PROJETO ARQUITETÔNICO	ZONA	ZAR-2
	DETALHE	IMPLANTAÇÃO, PLANTA E COBERTURA	DATA	FEB/2024
			FOLHA	02/03

Nº DO PROCESSO	Nº DO PROTOCOLO	DATA DA ANÁLISE
----------------	-----------------	-----------------

