



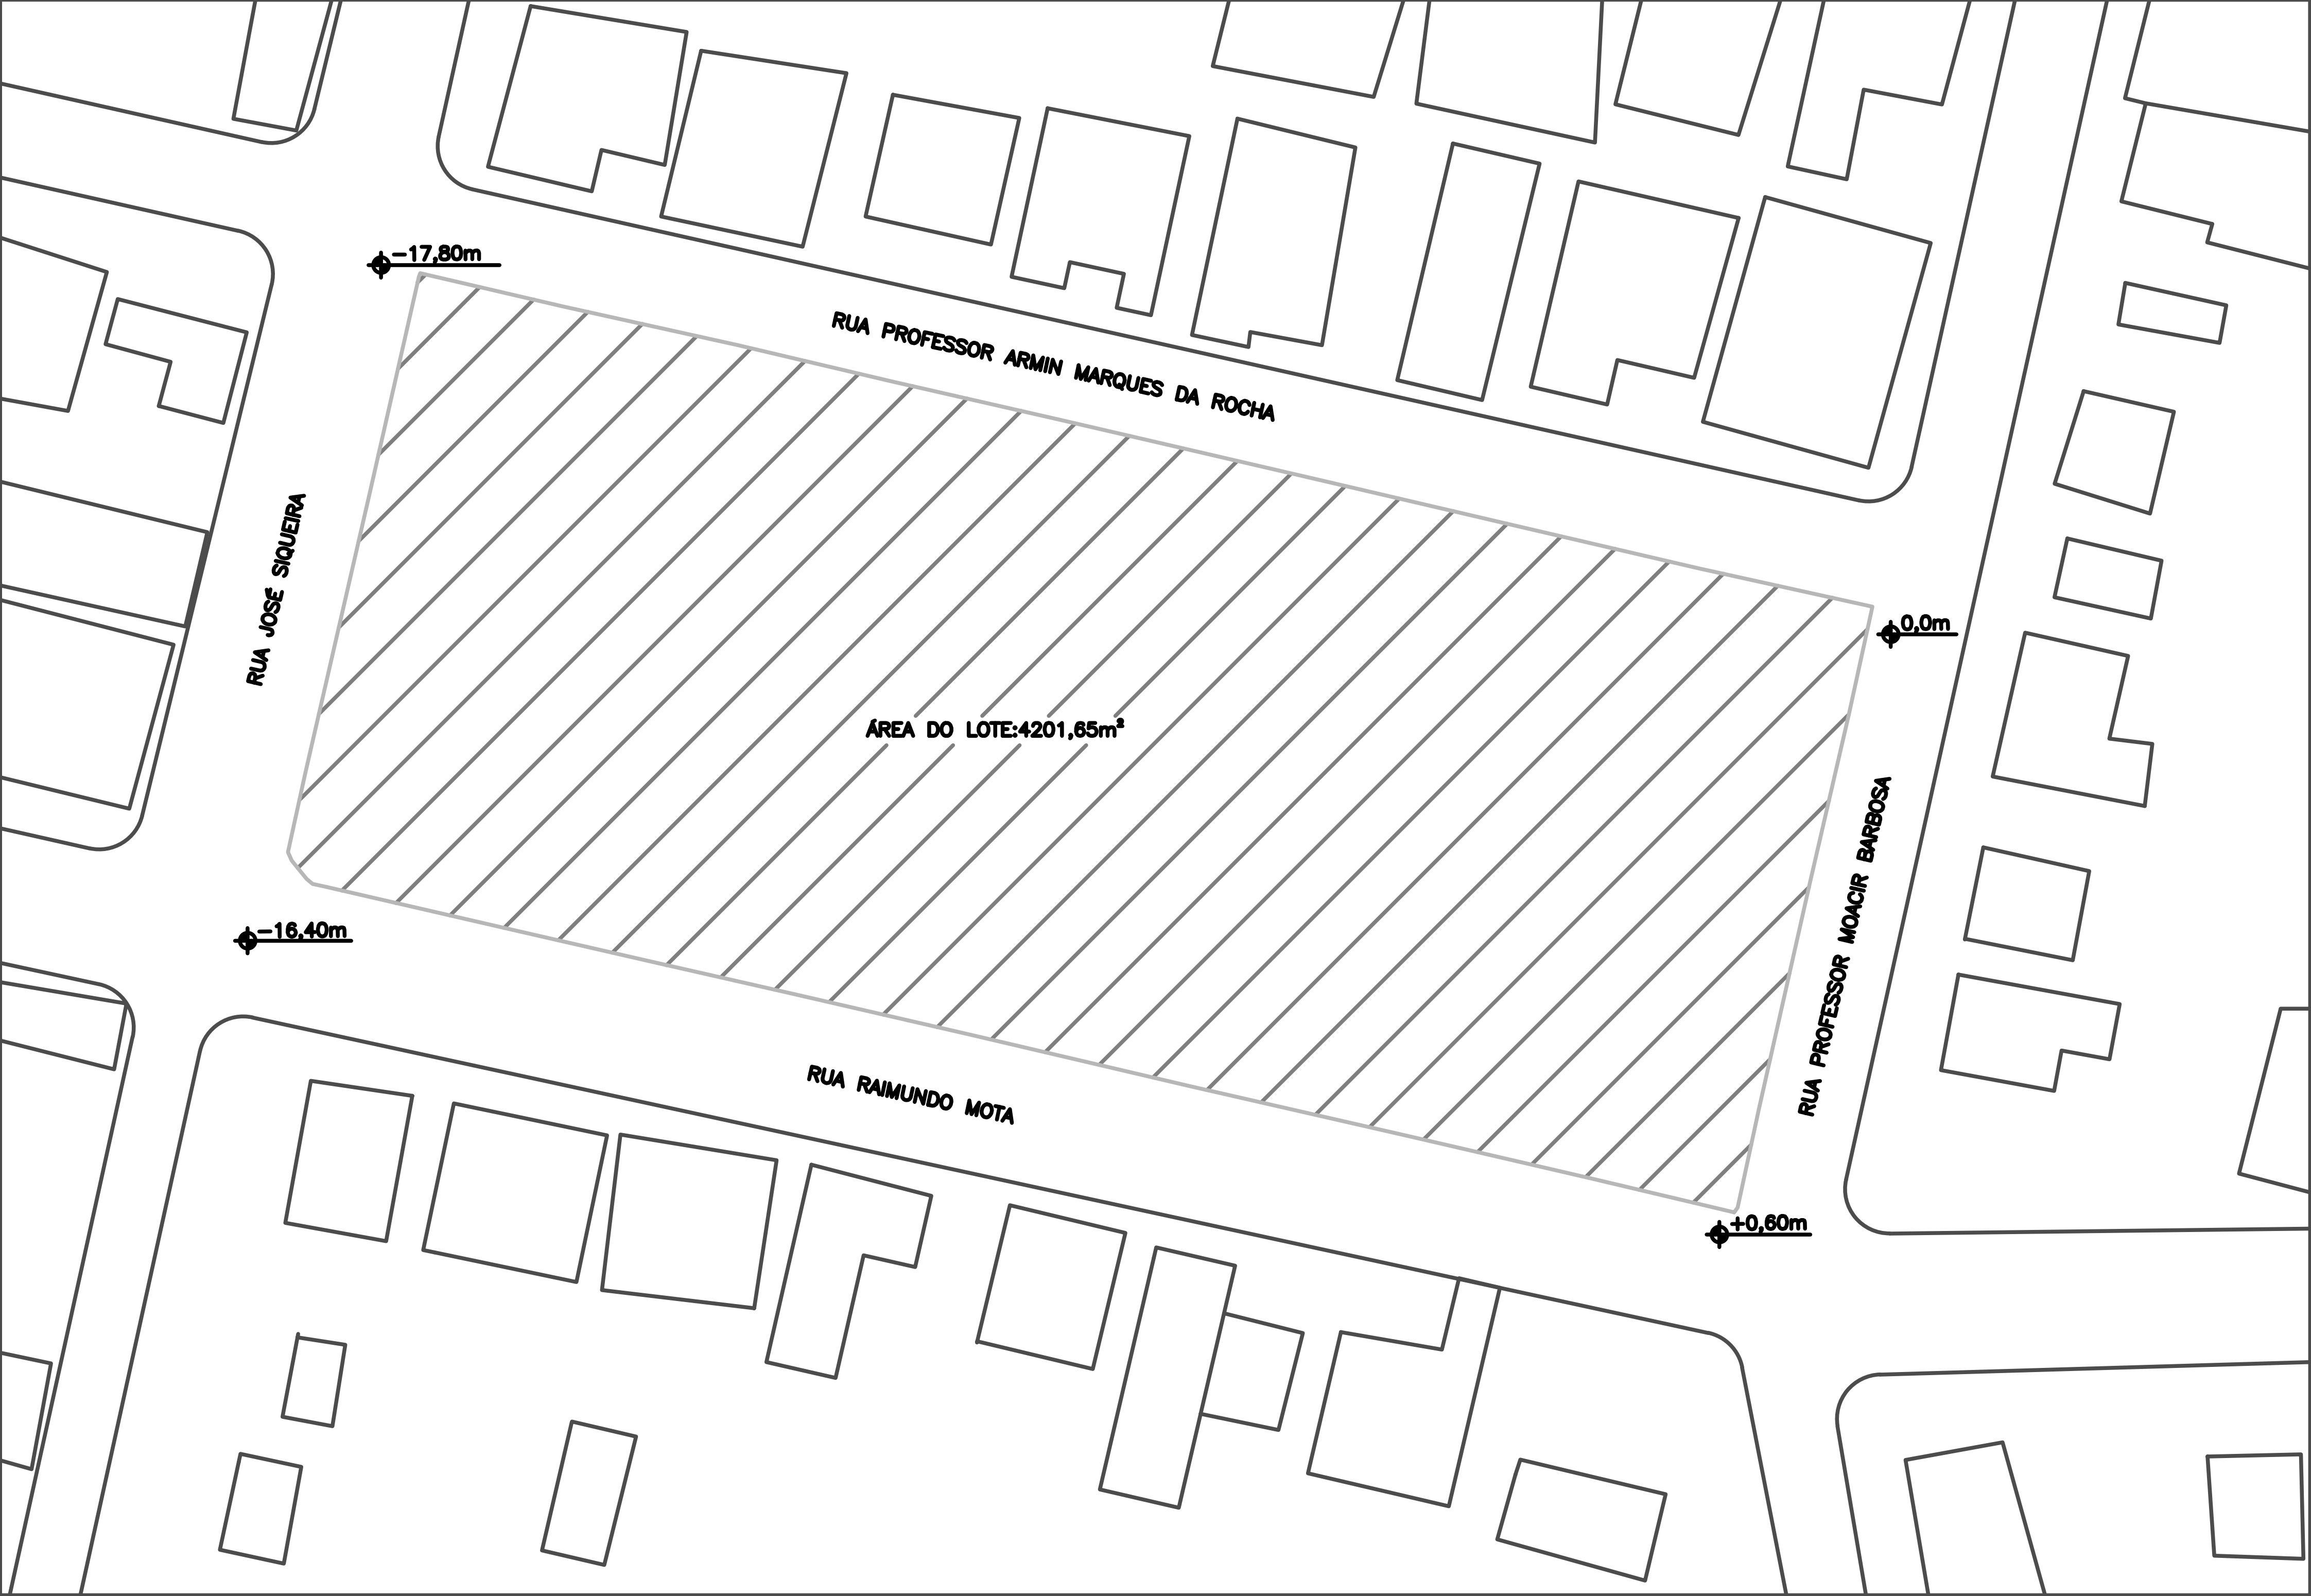
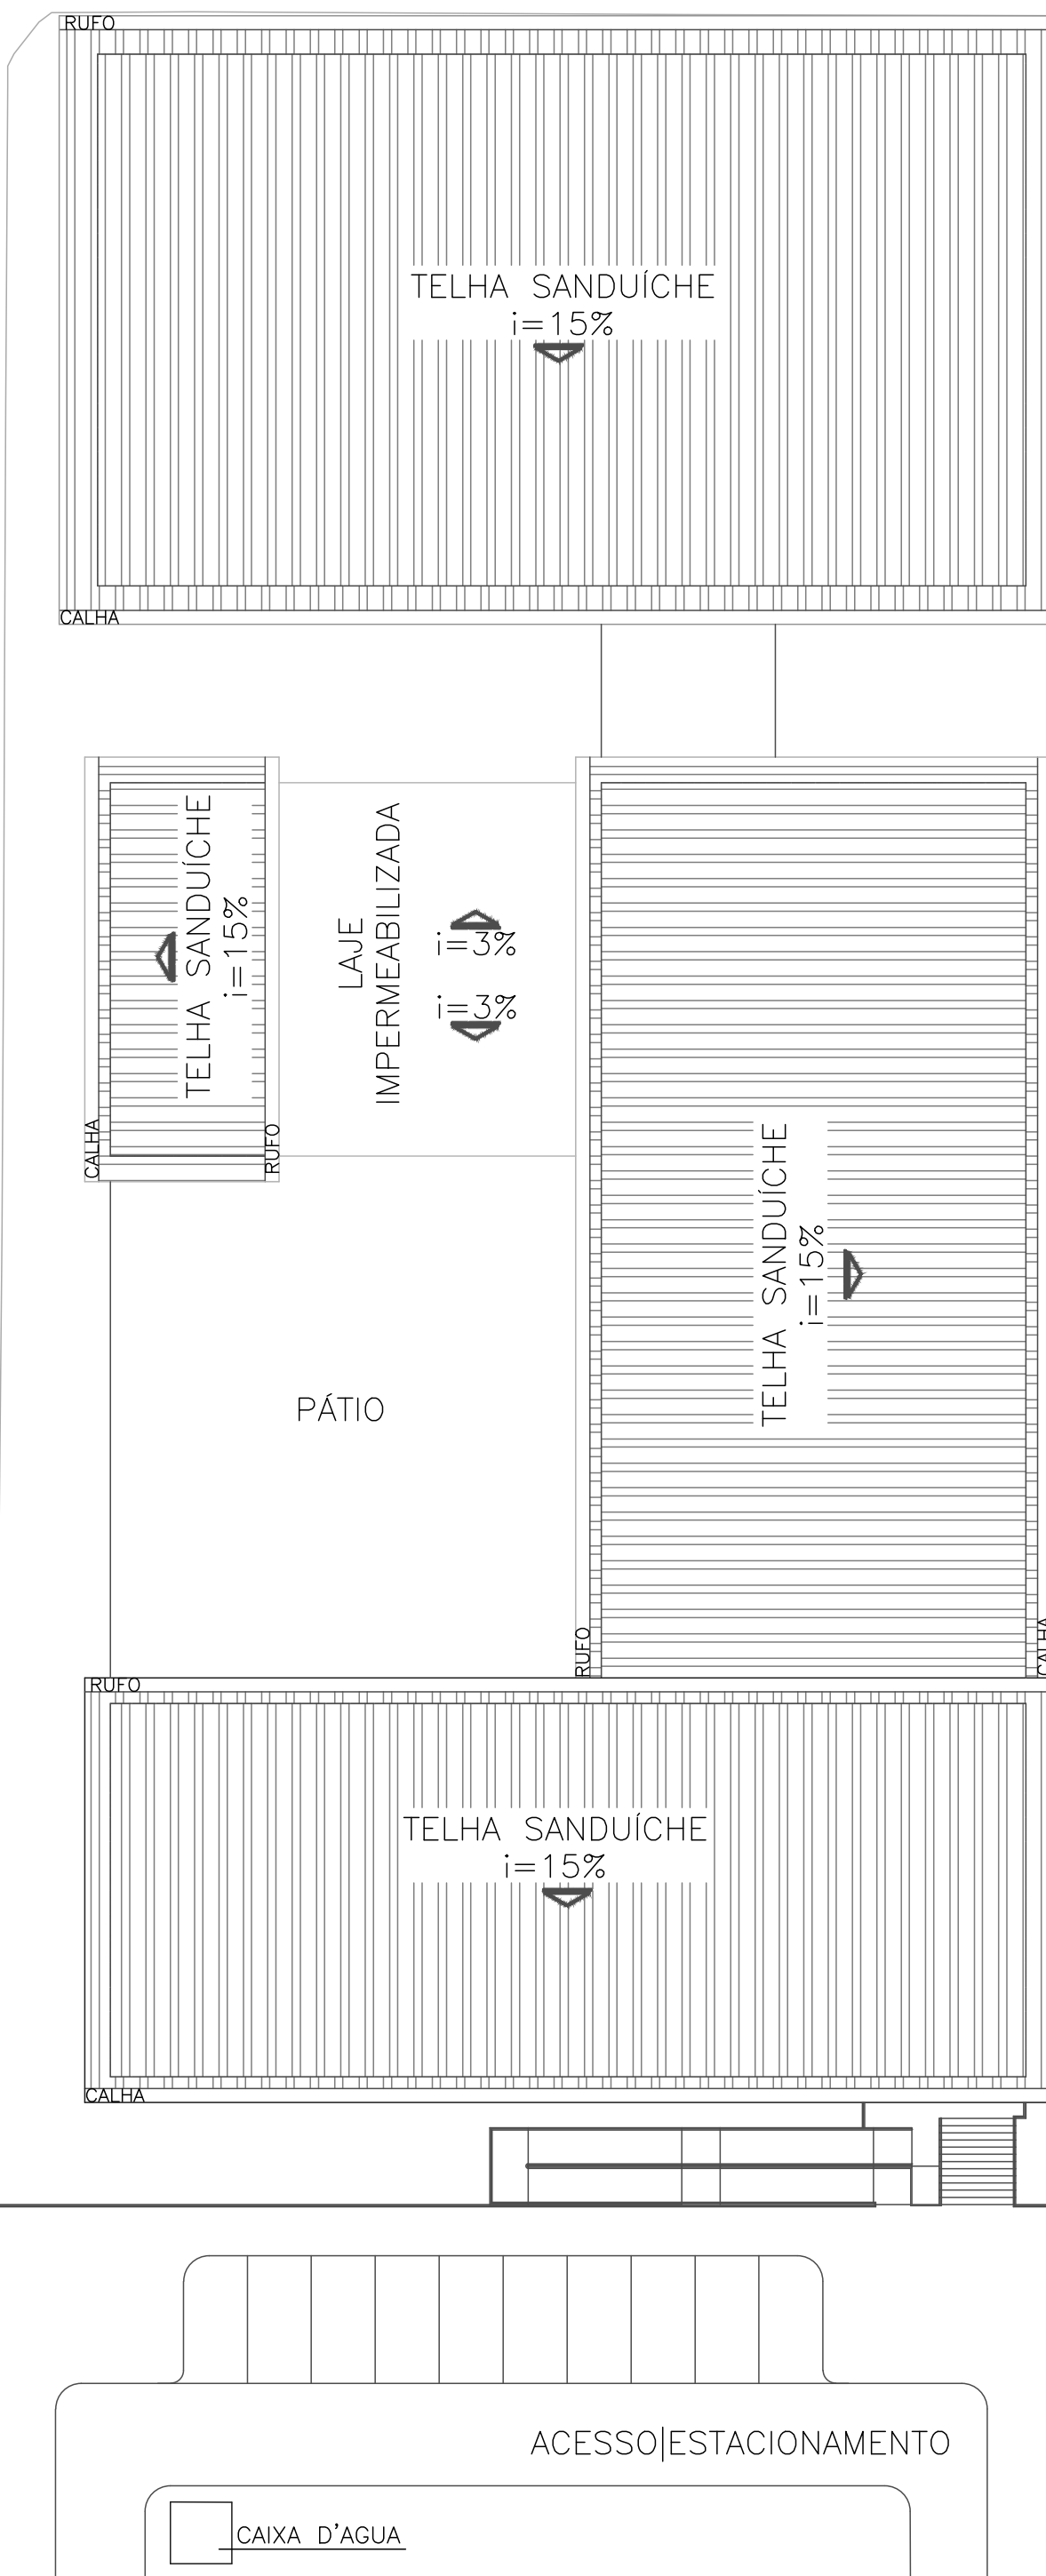


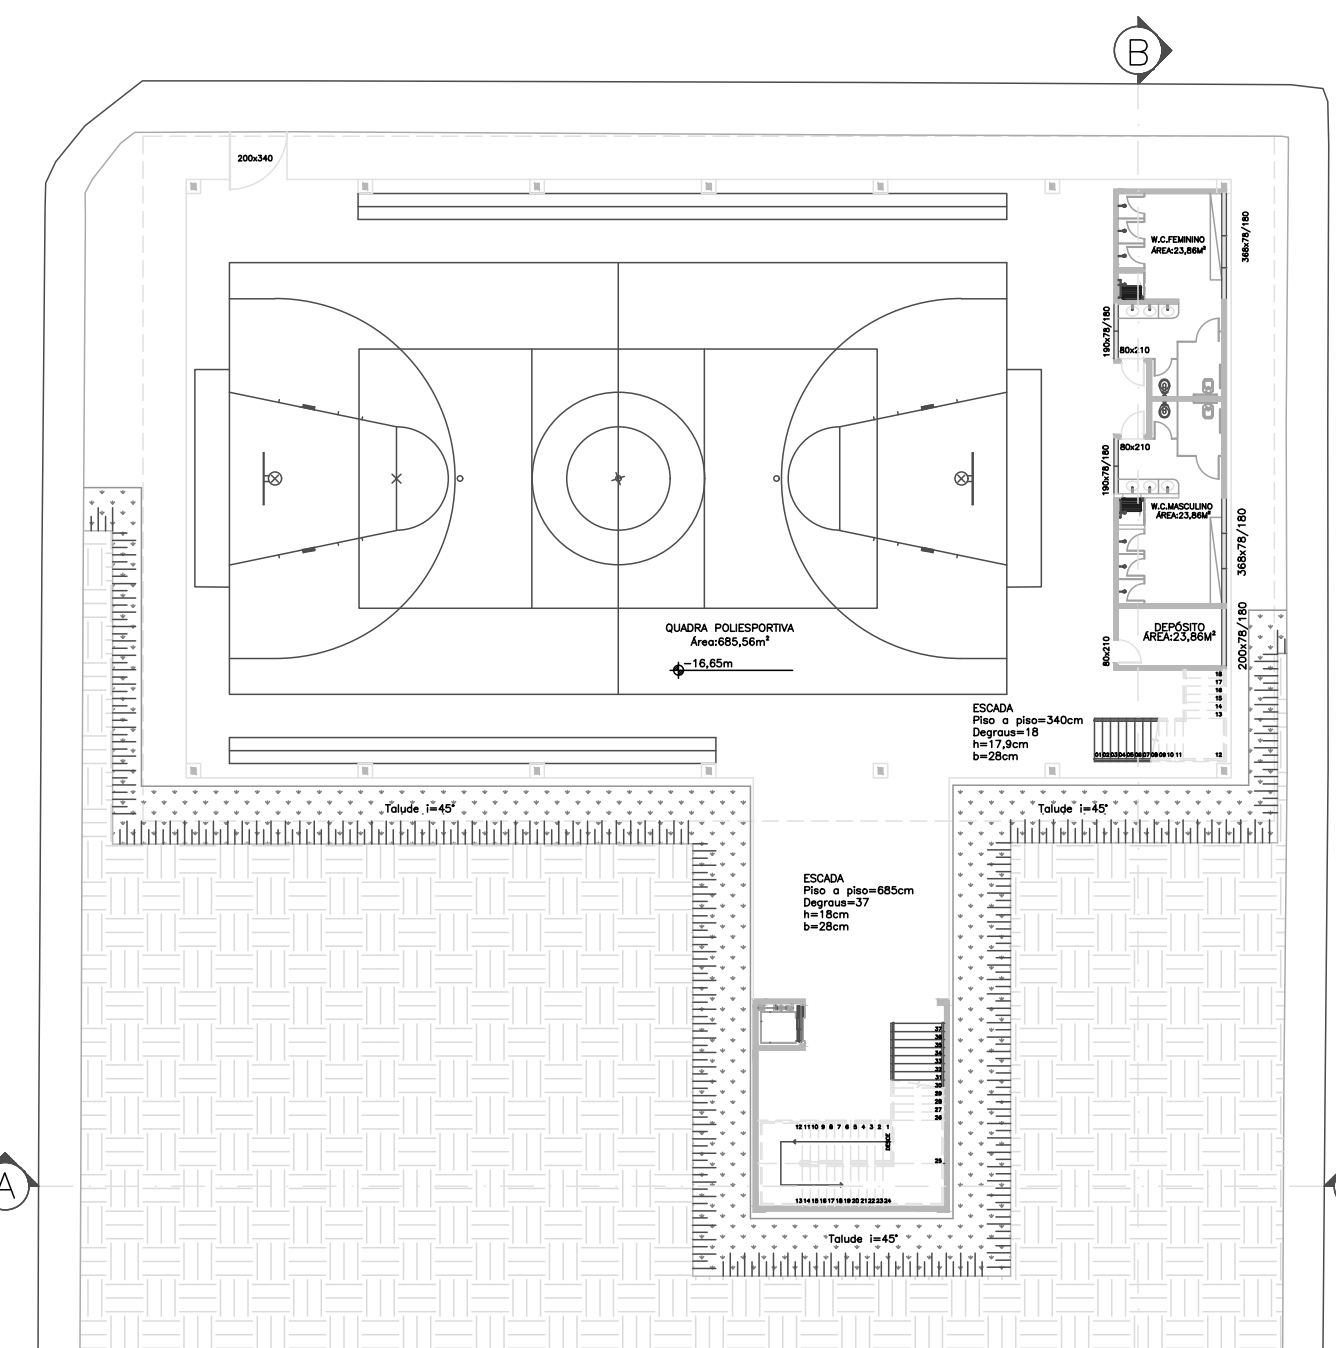

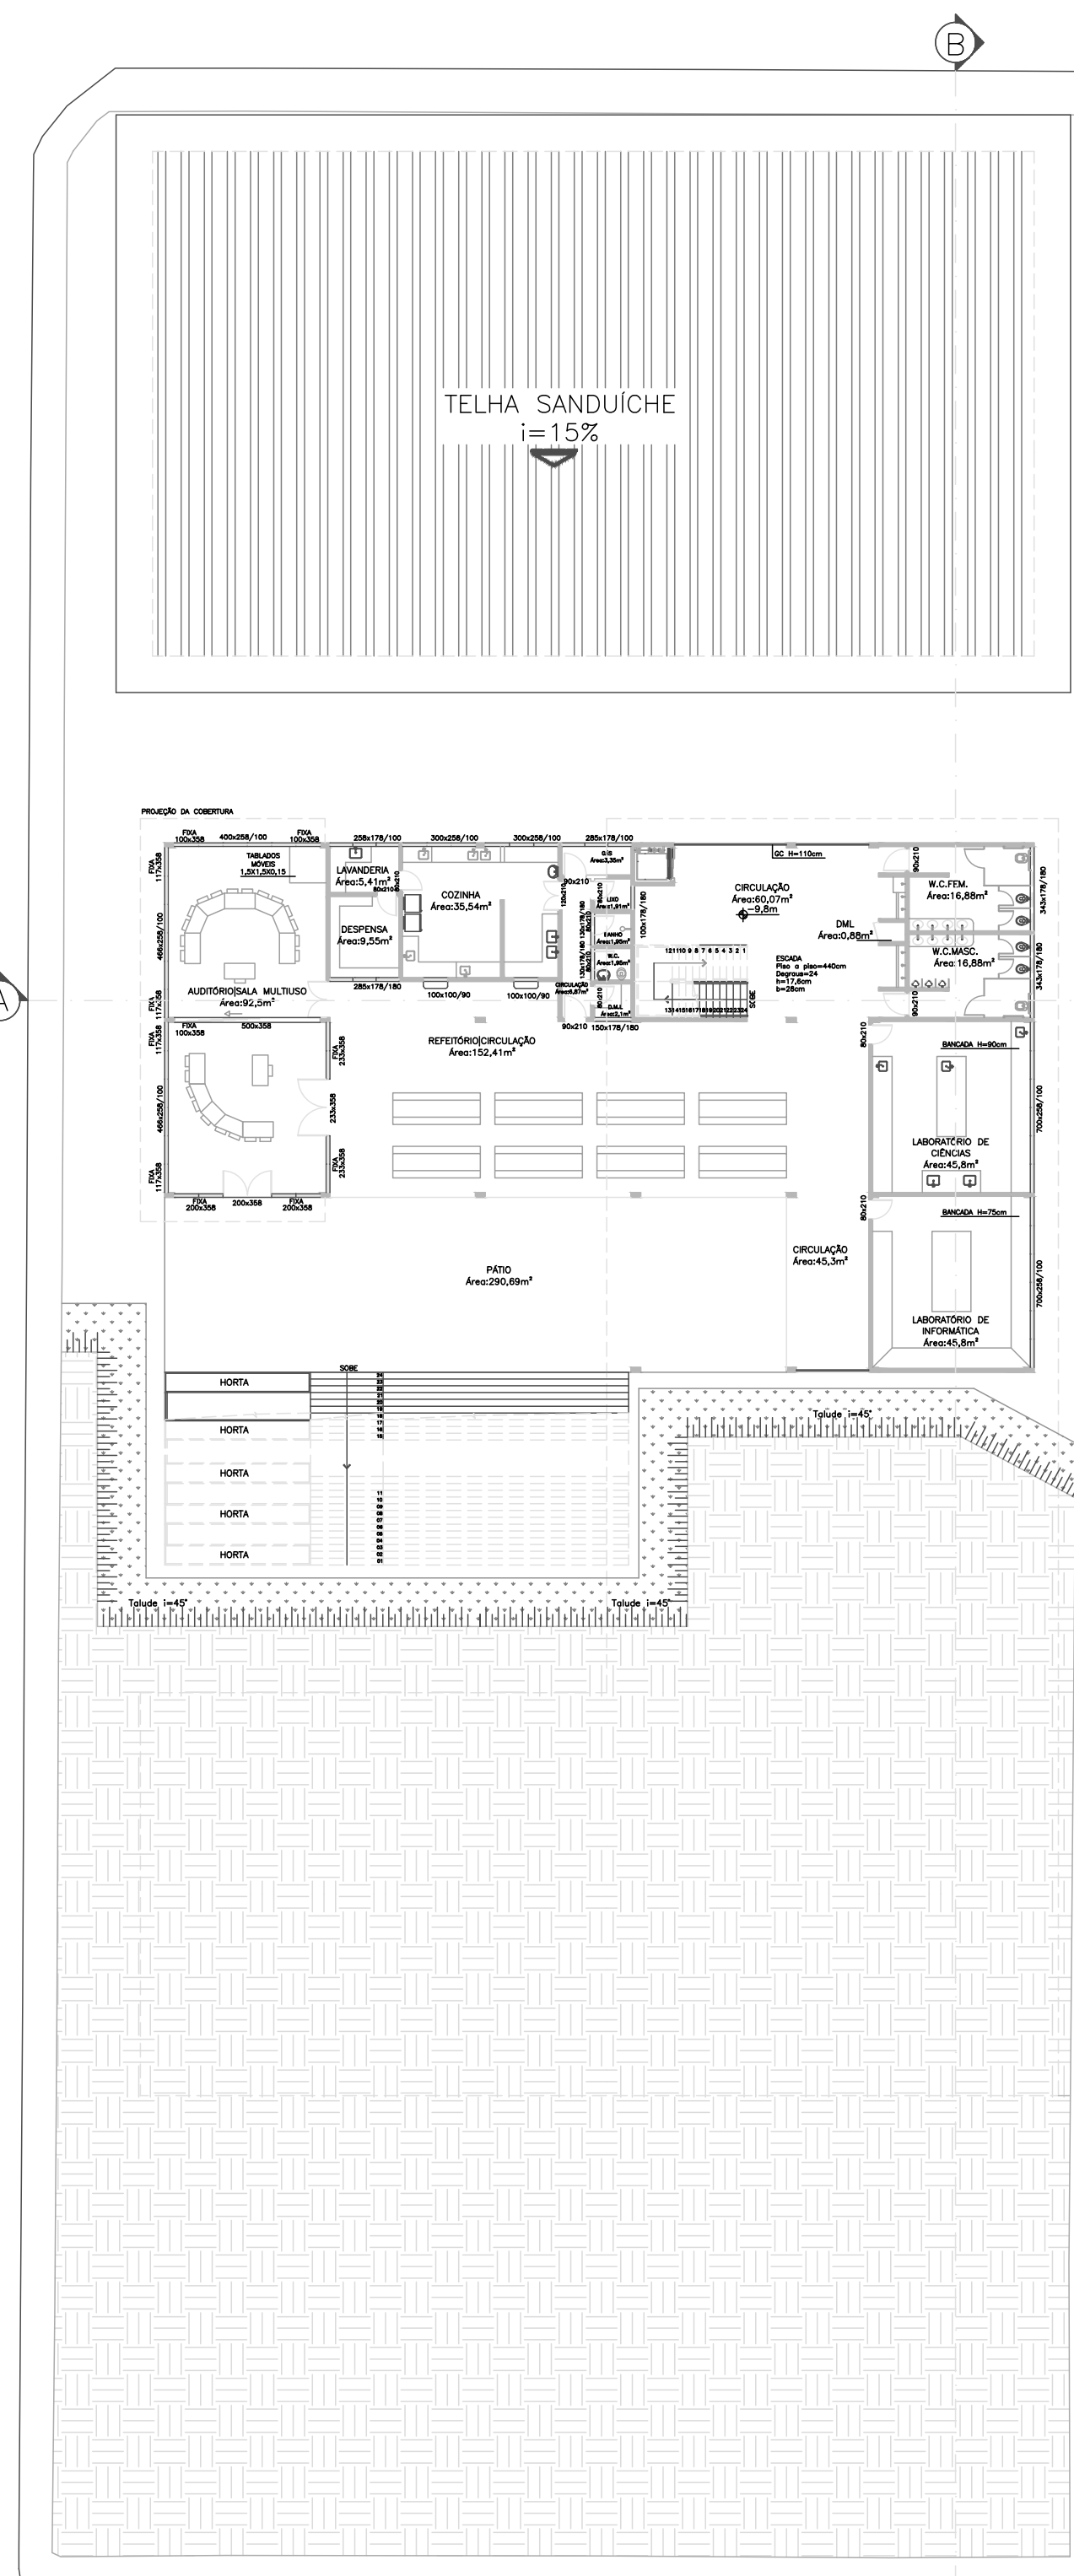

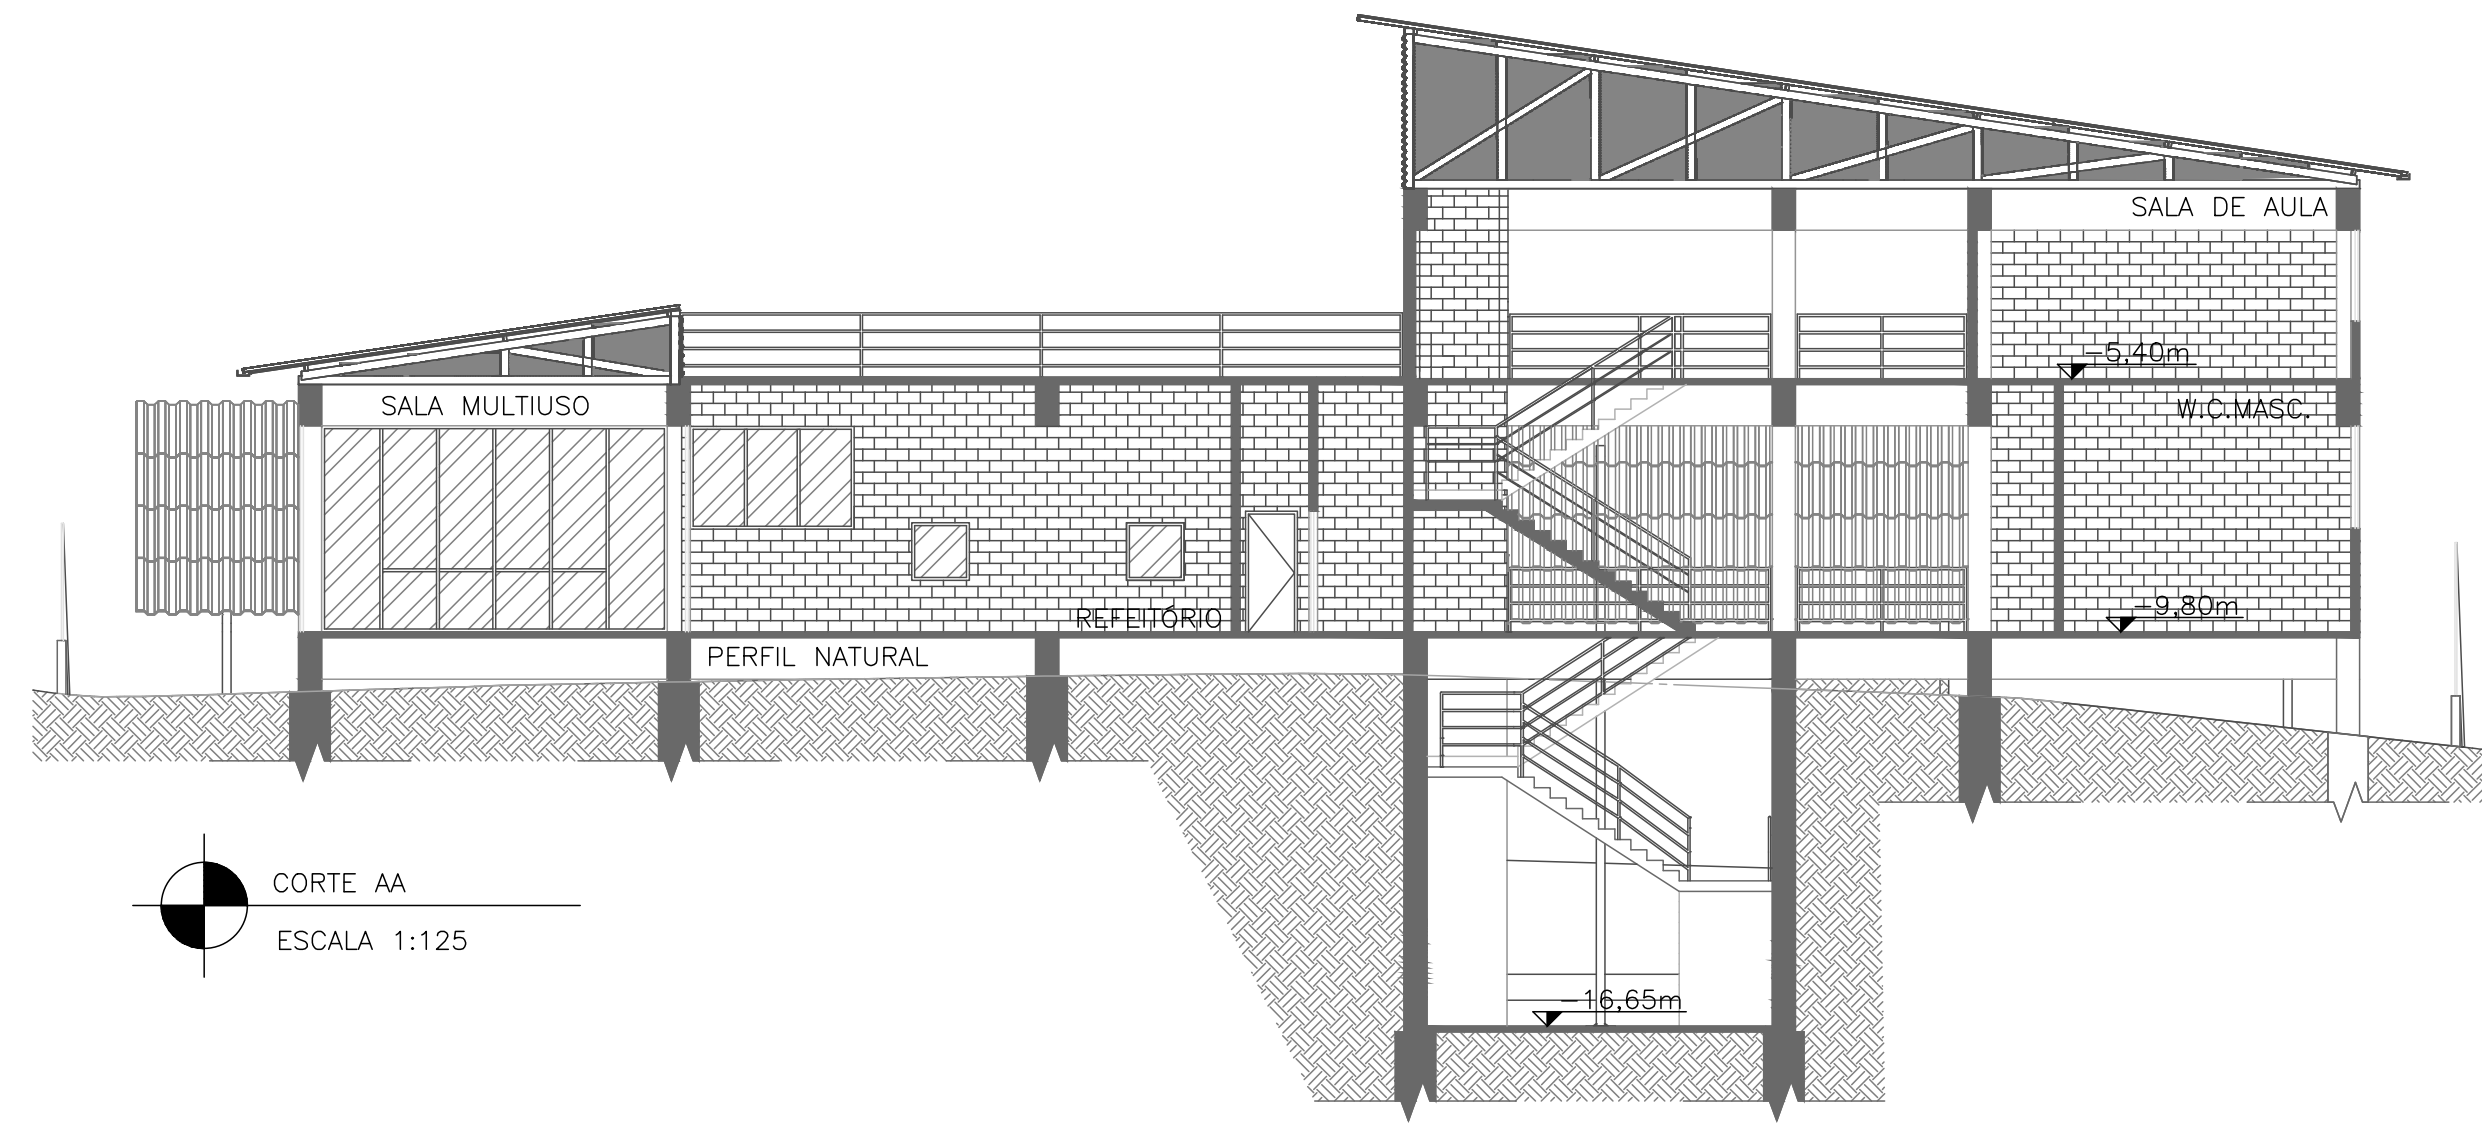

CORTE AA
ESCALA 1:125

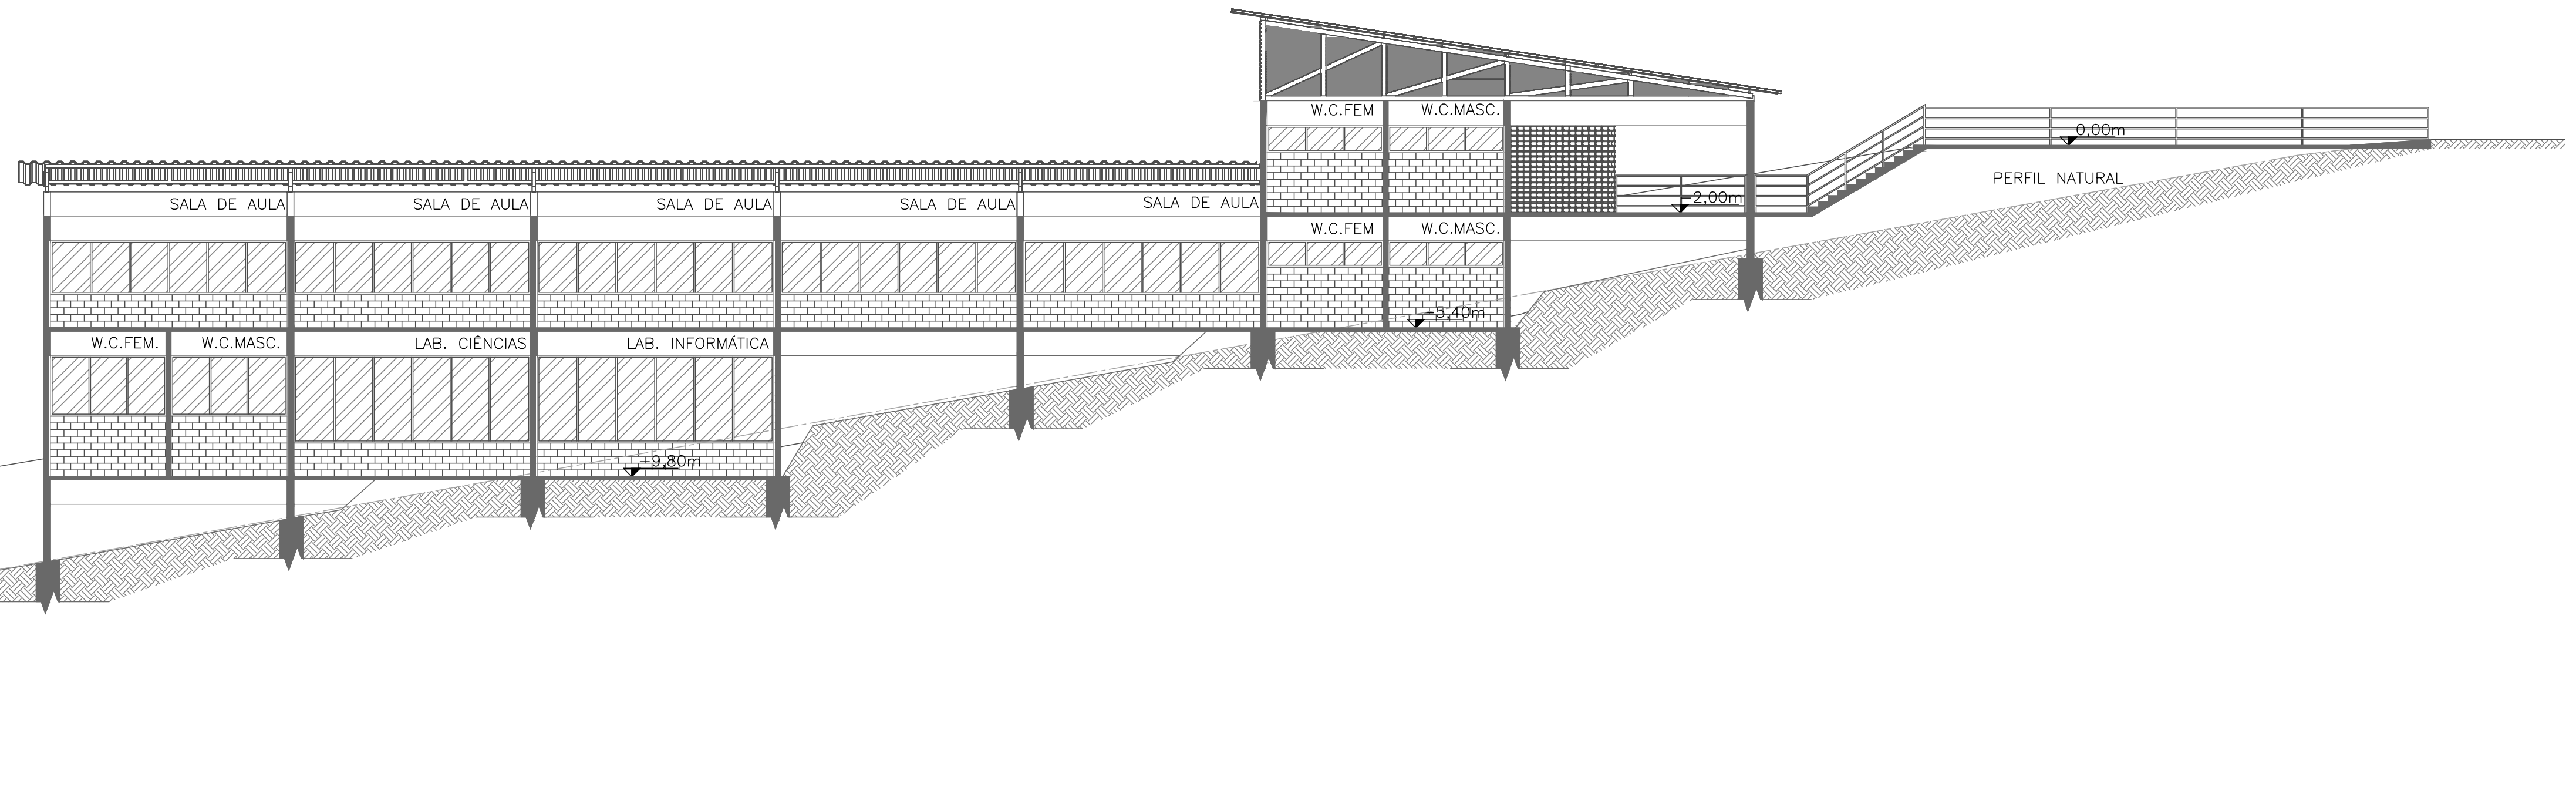

CORTE BB
ESCALA 1:125