







APÊNDICES

APÊNDICE B - Anteprojeto da Escola Modular para implantação na Escola Municipal Monsenhor Castilho Barbosa.

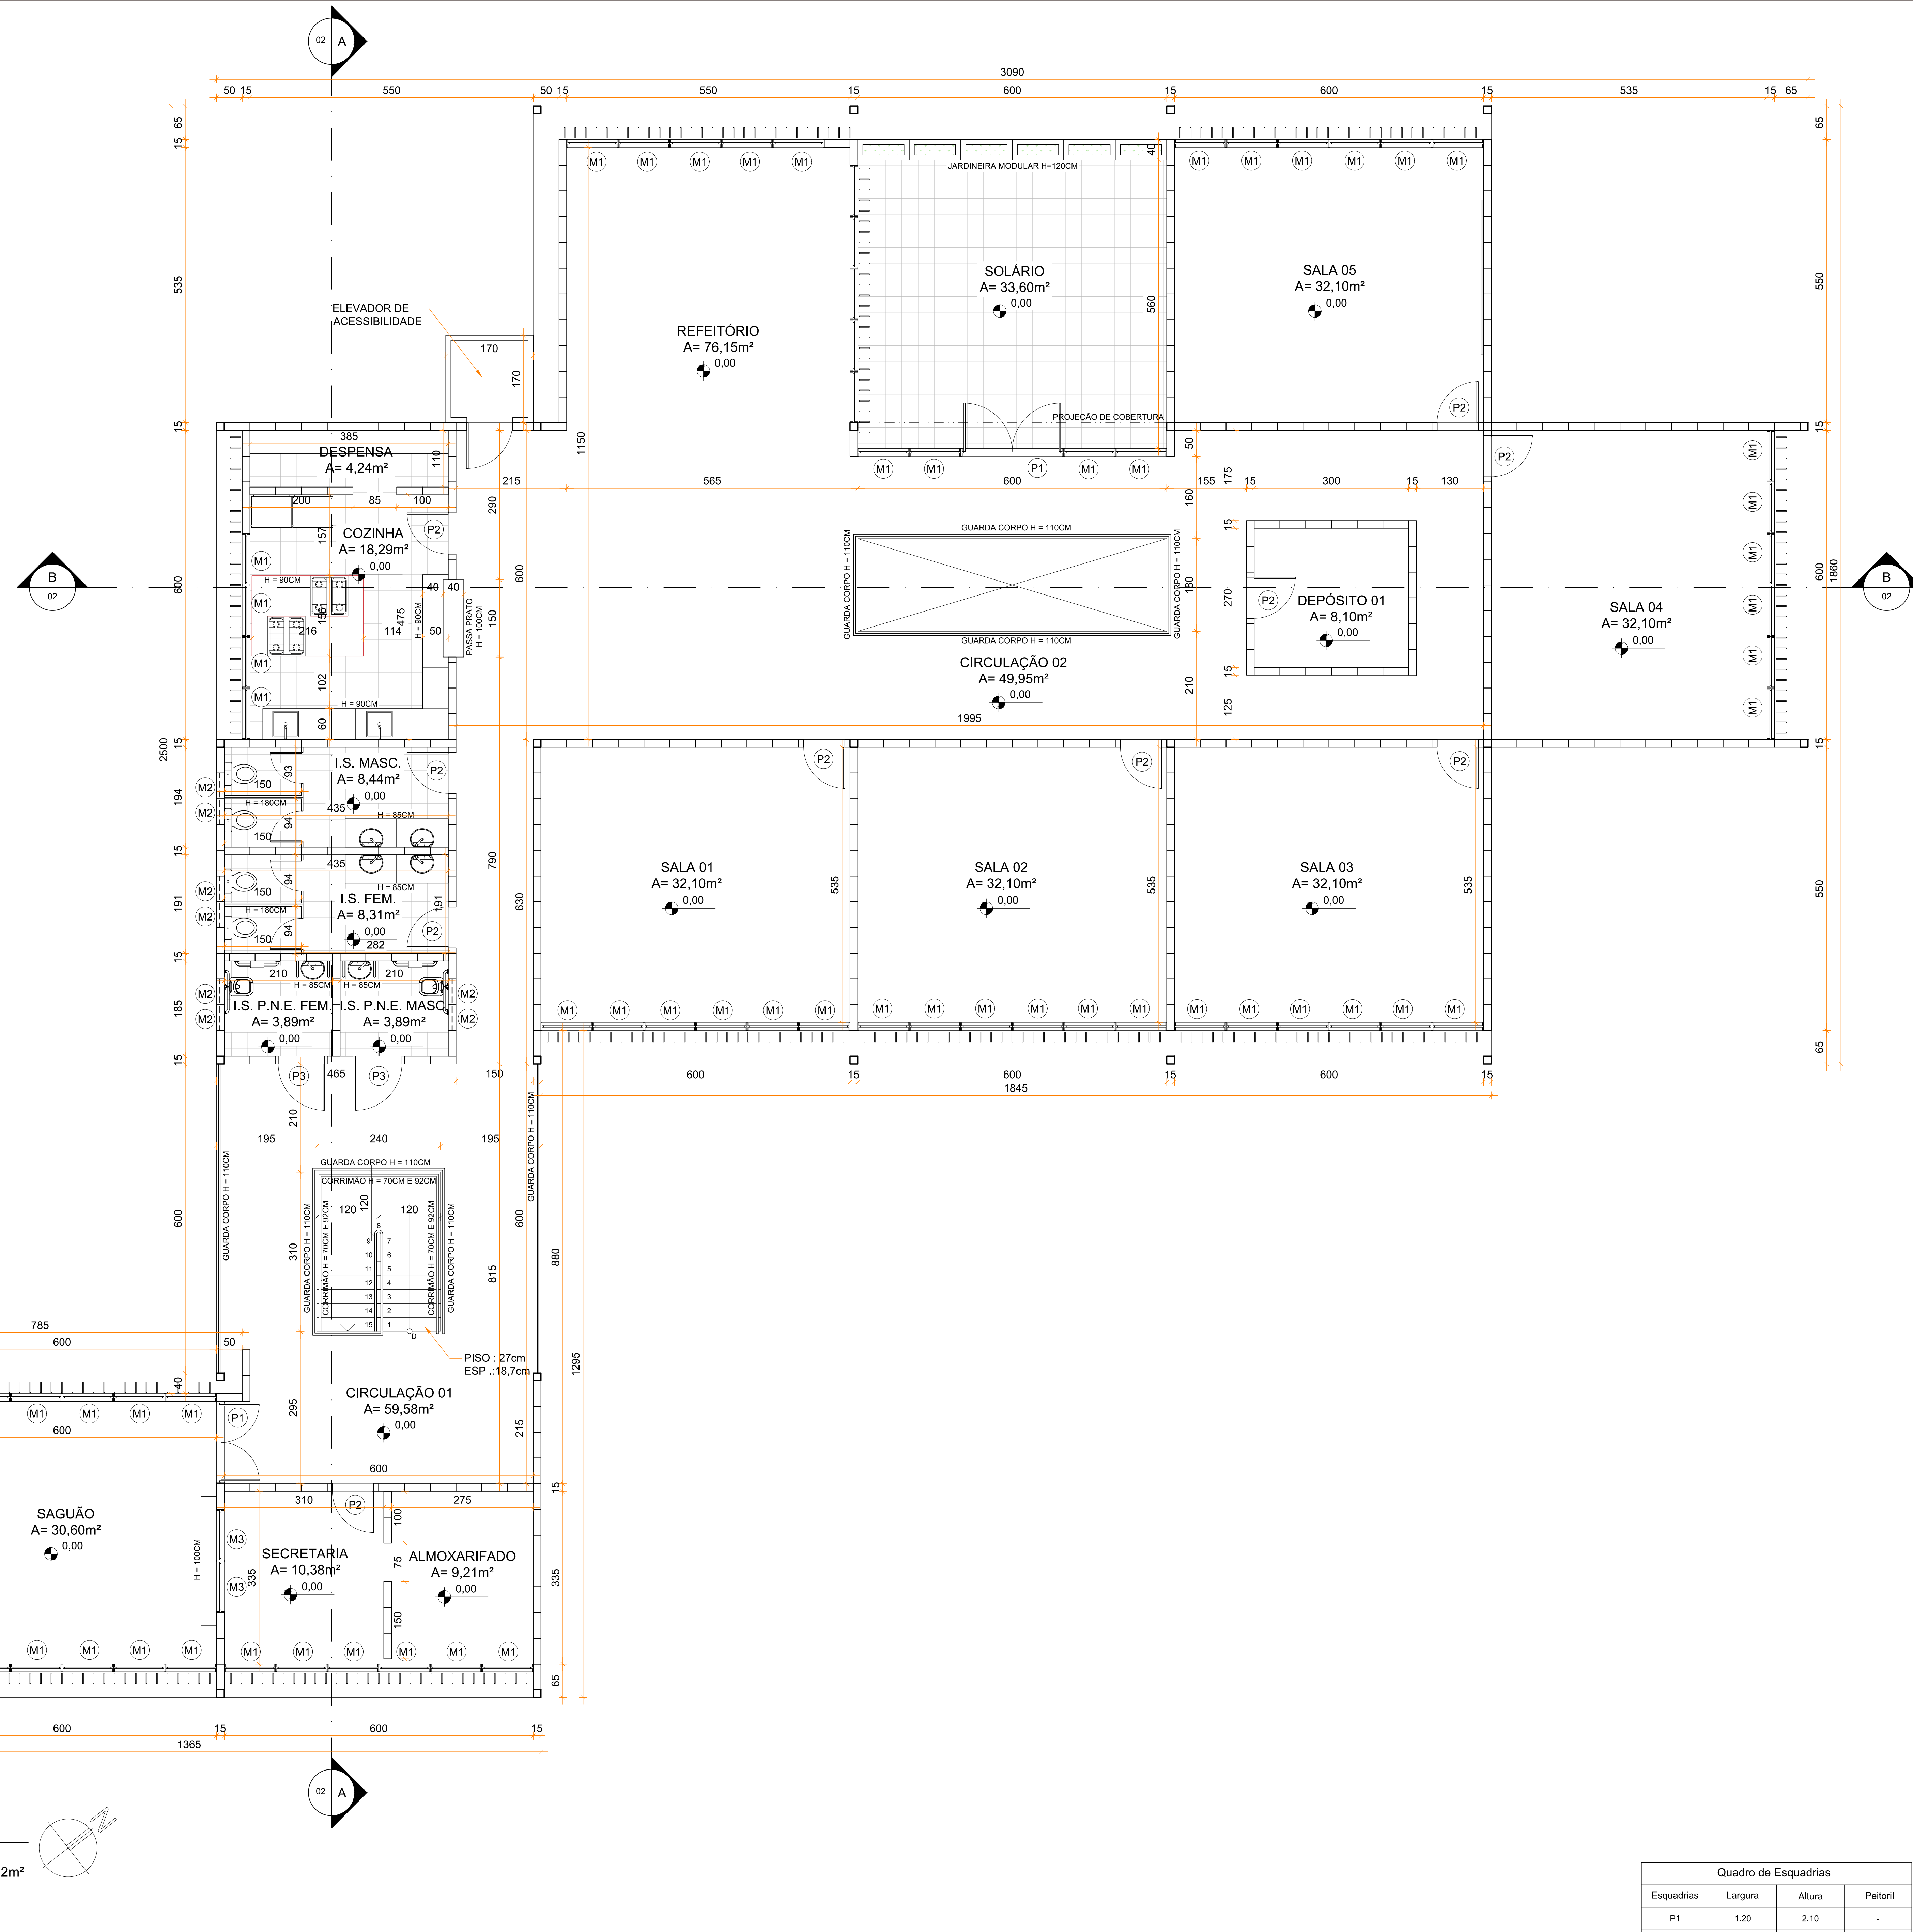

SUBSOLO
 ESCALA: 1/50
 ÁREA CONSTRUÍDA: 499,84m²

Quadro de Esquadrias			
Esquadrias	Largura	Altura	Peitoril
P1	1.20	2.10	-
P2	0.80	2.10	-
P3	0.90	2.10	-
M1	1.00	2.50	-
M2	0.50	0.80	1.70
M3	1.00	2.00	1.00

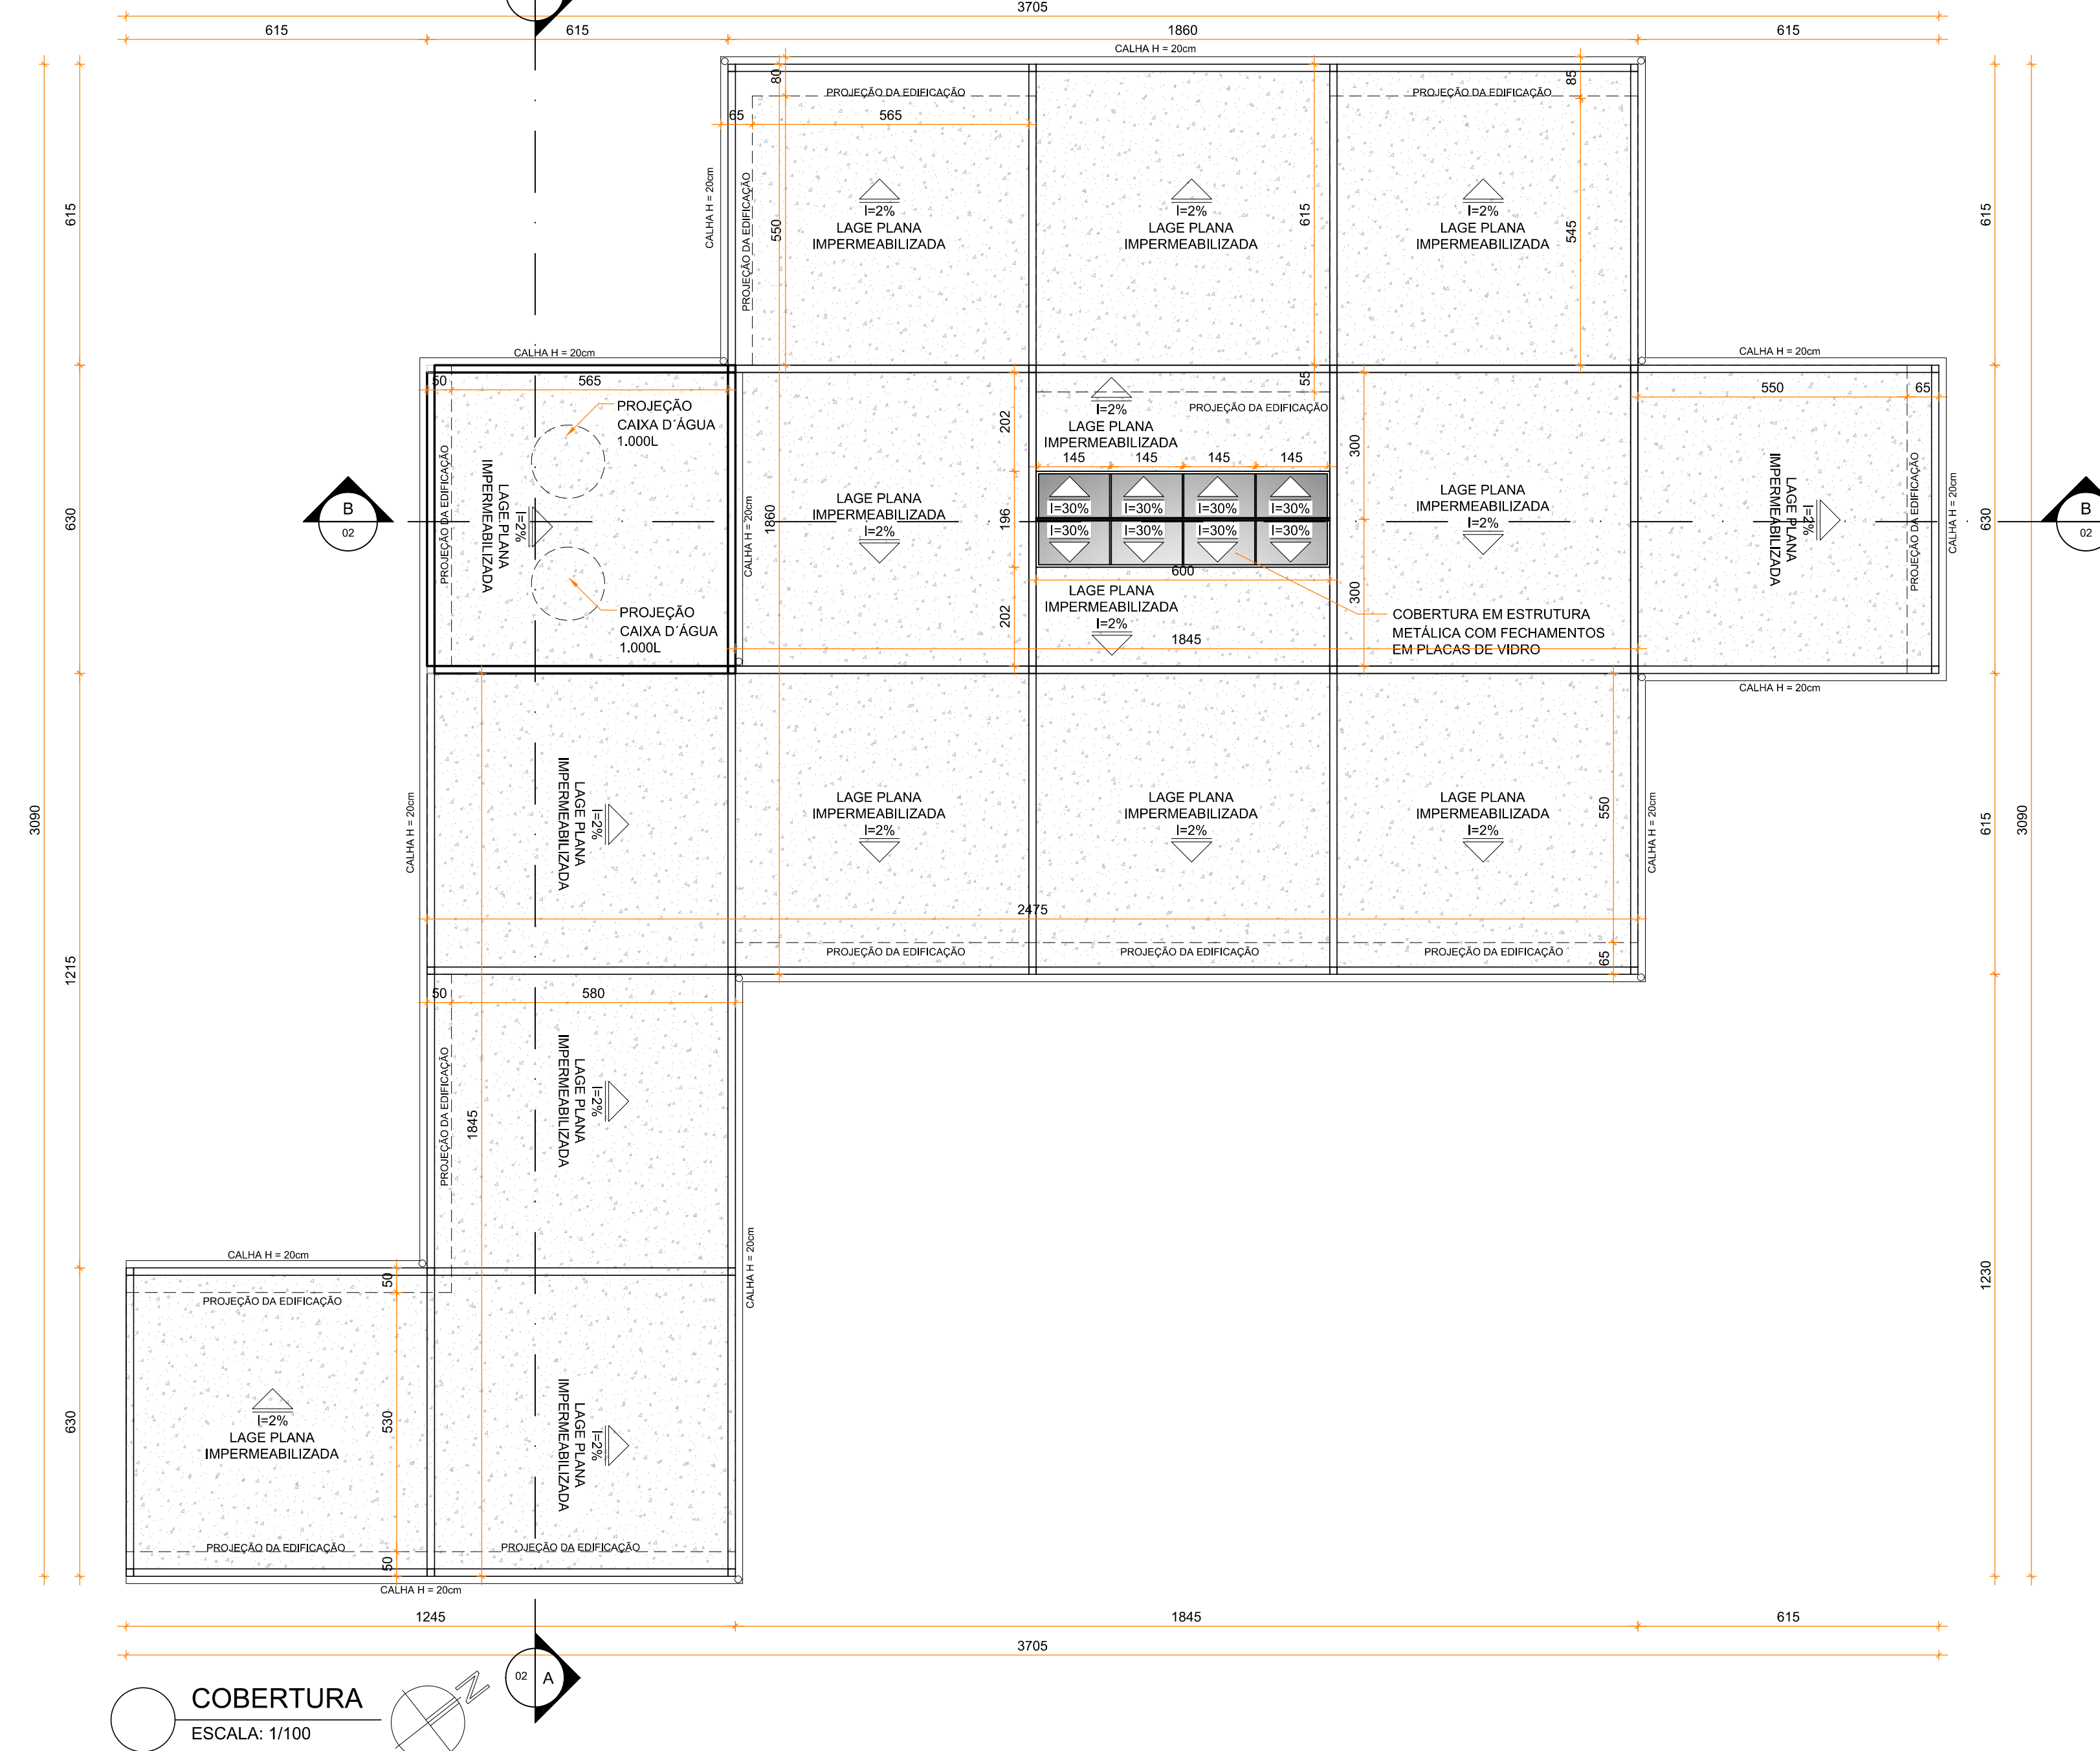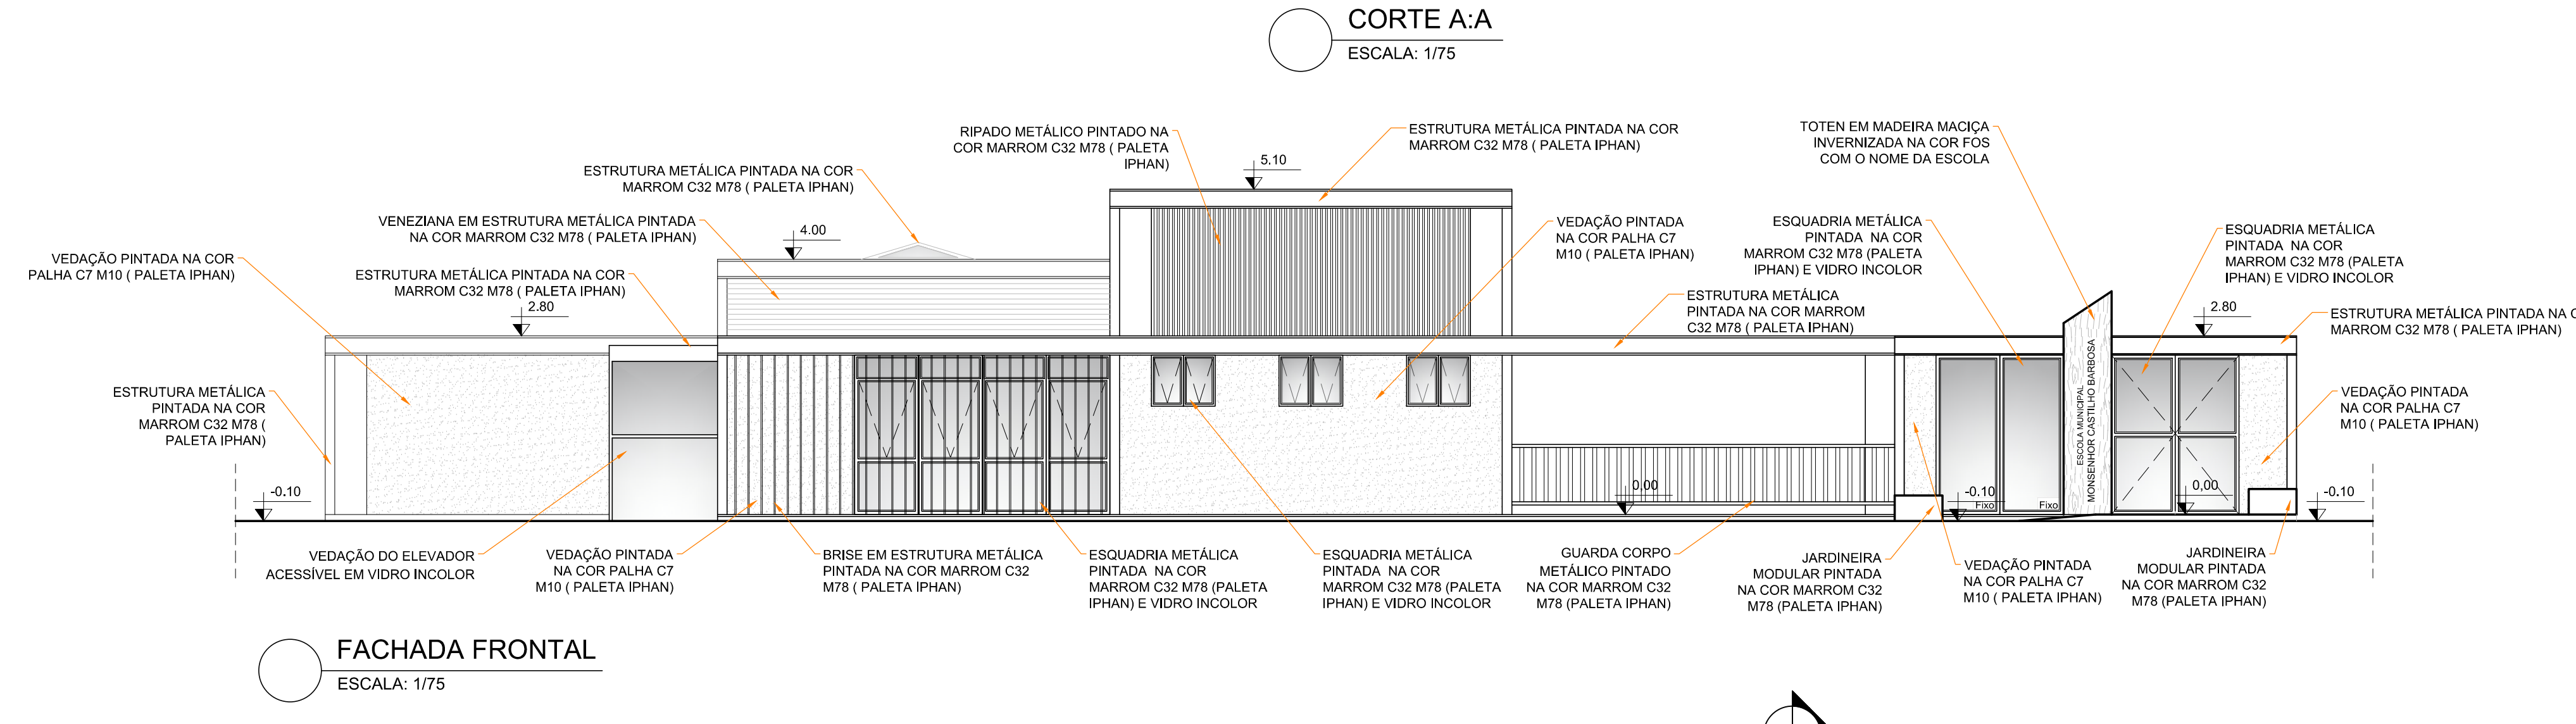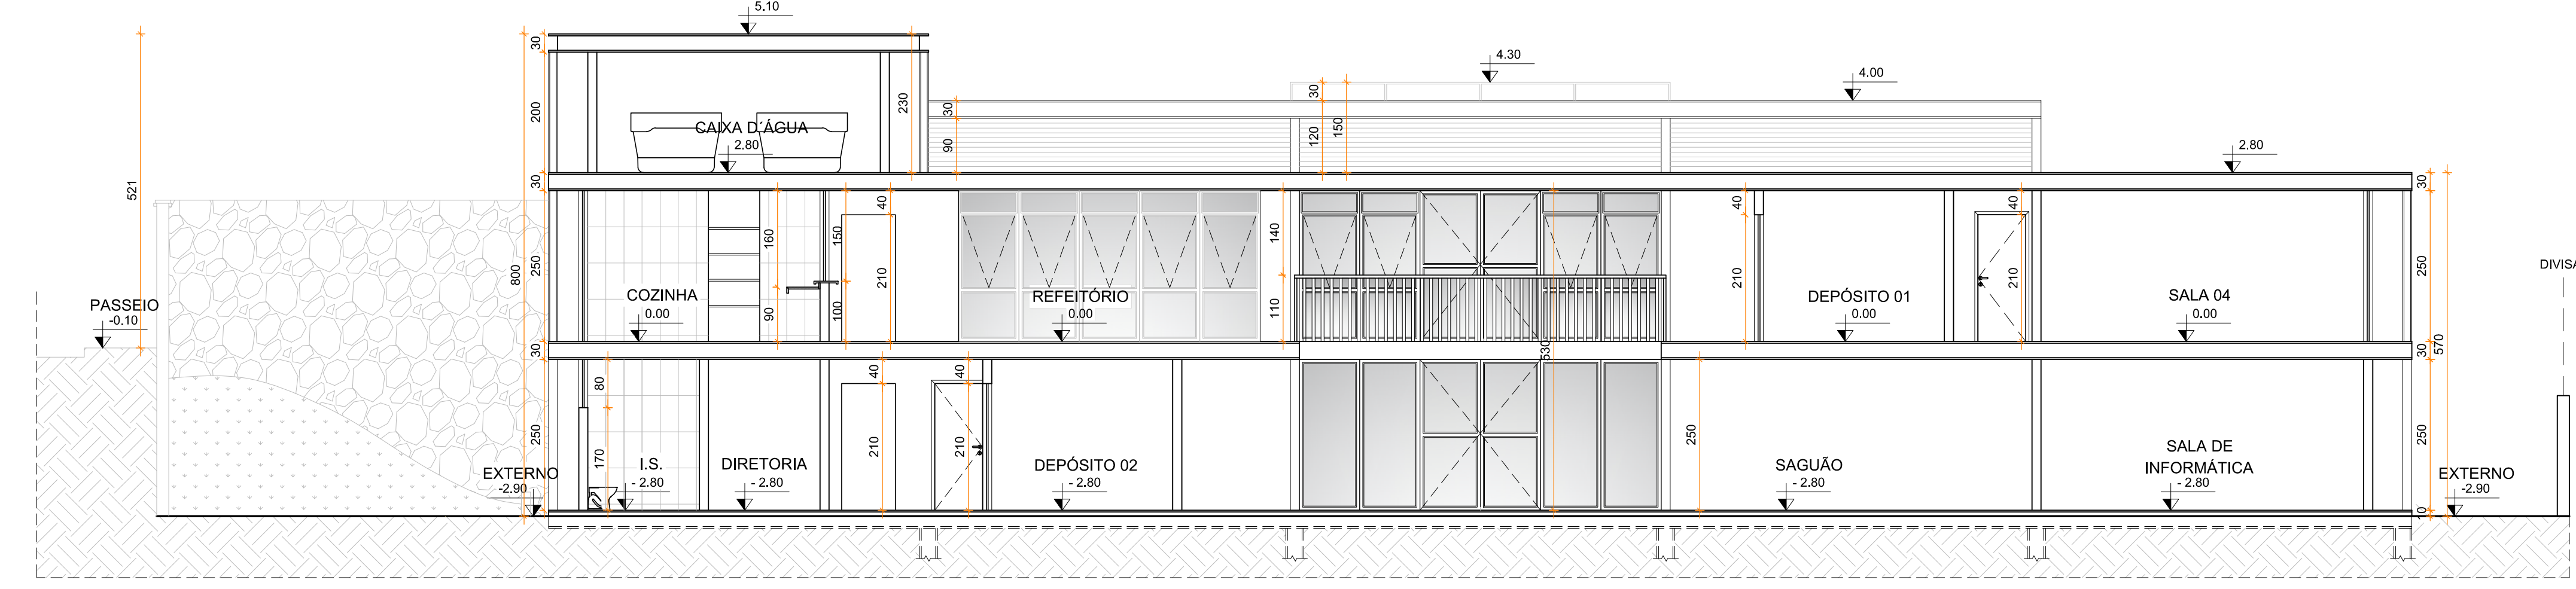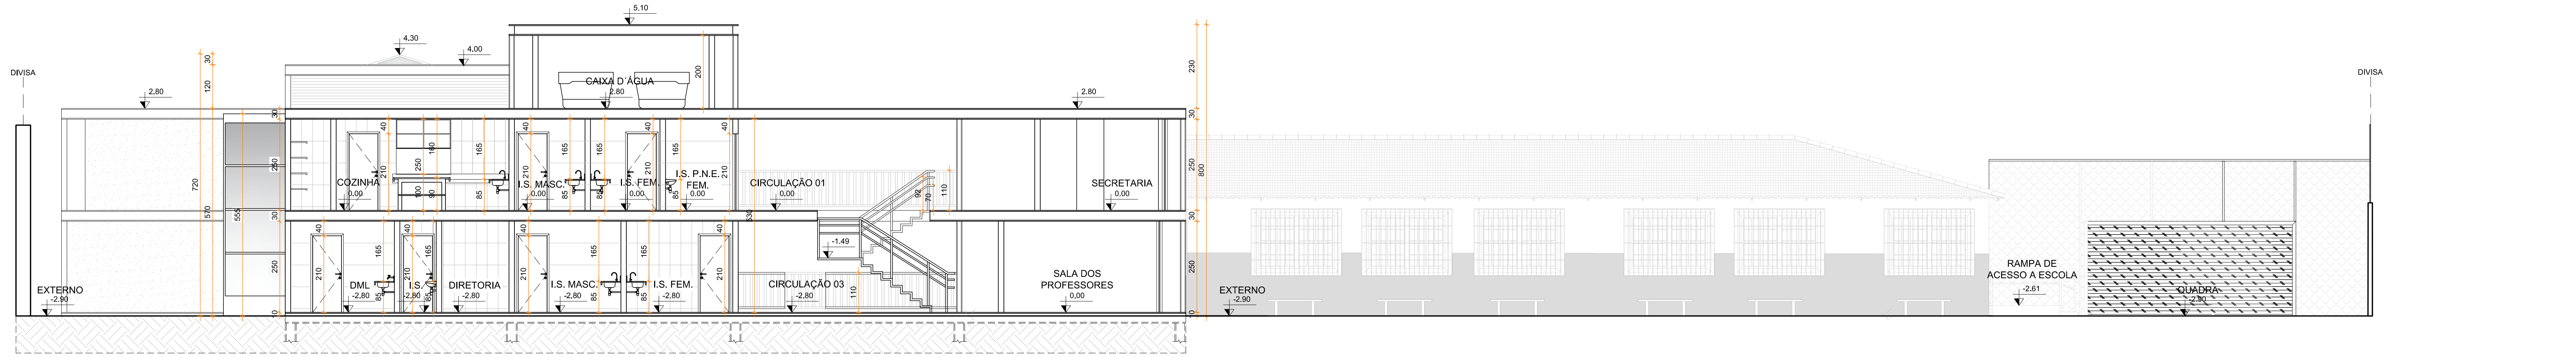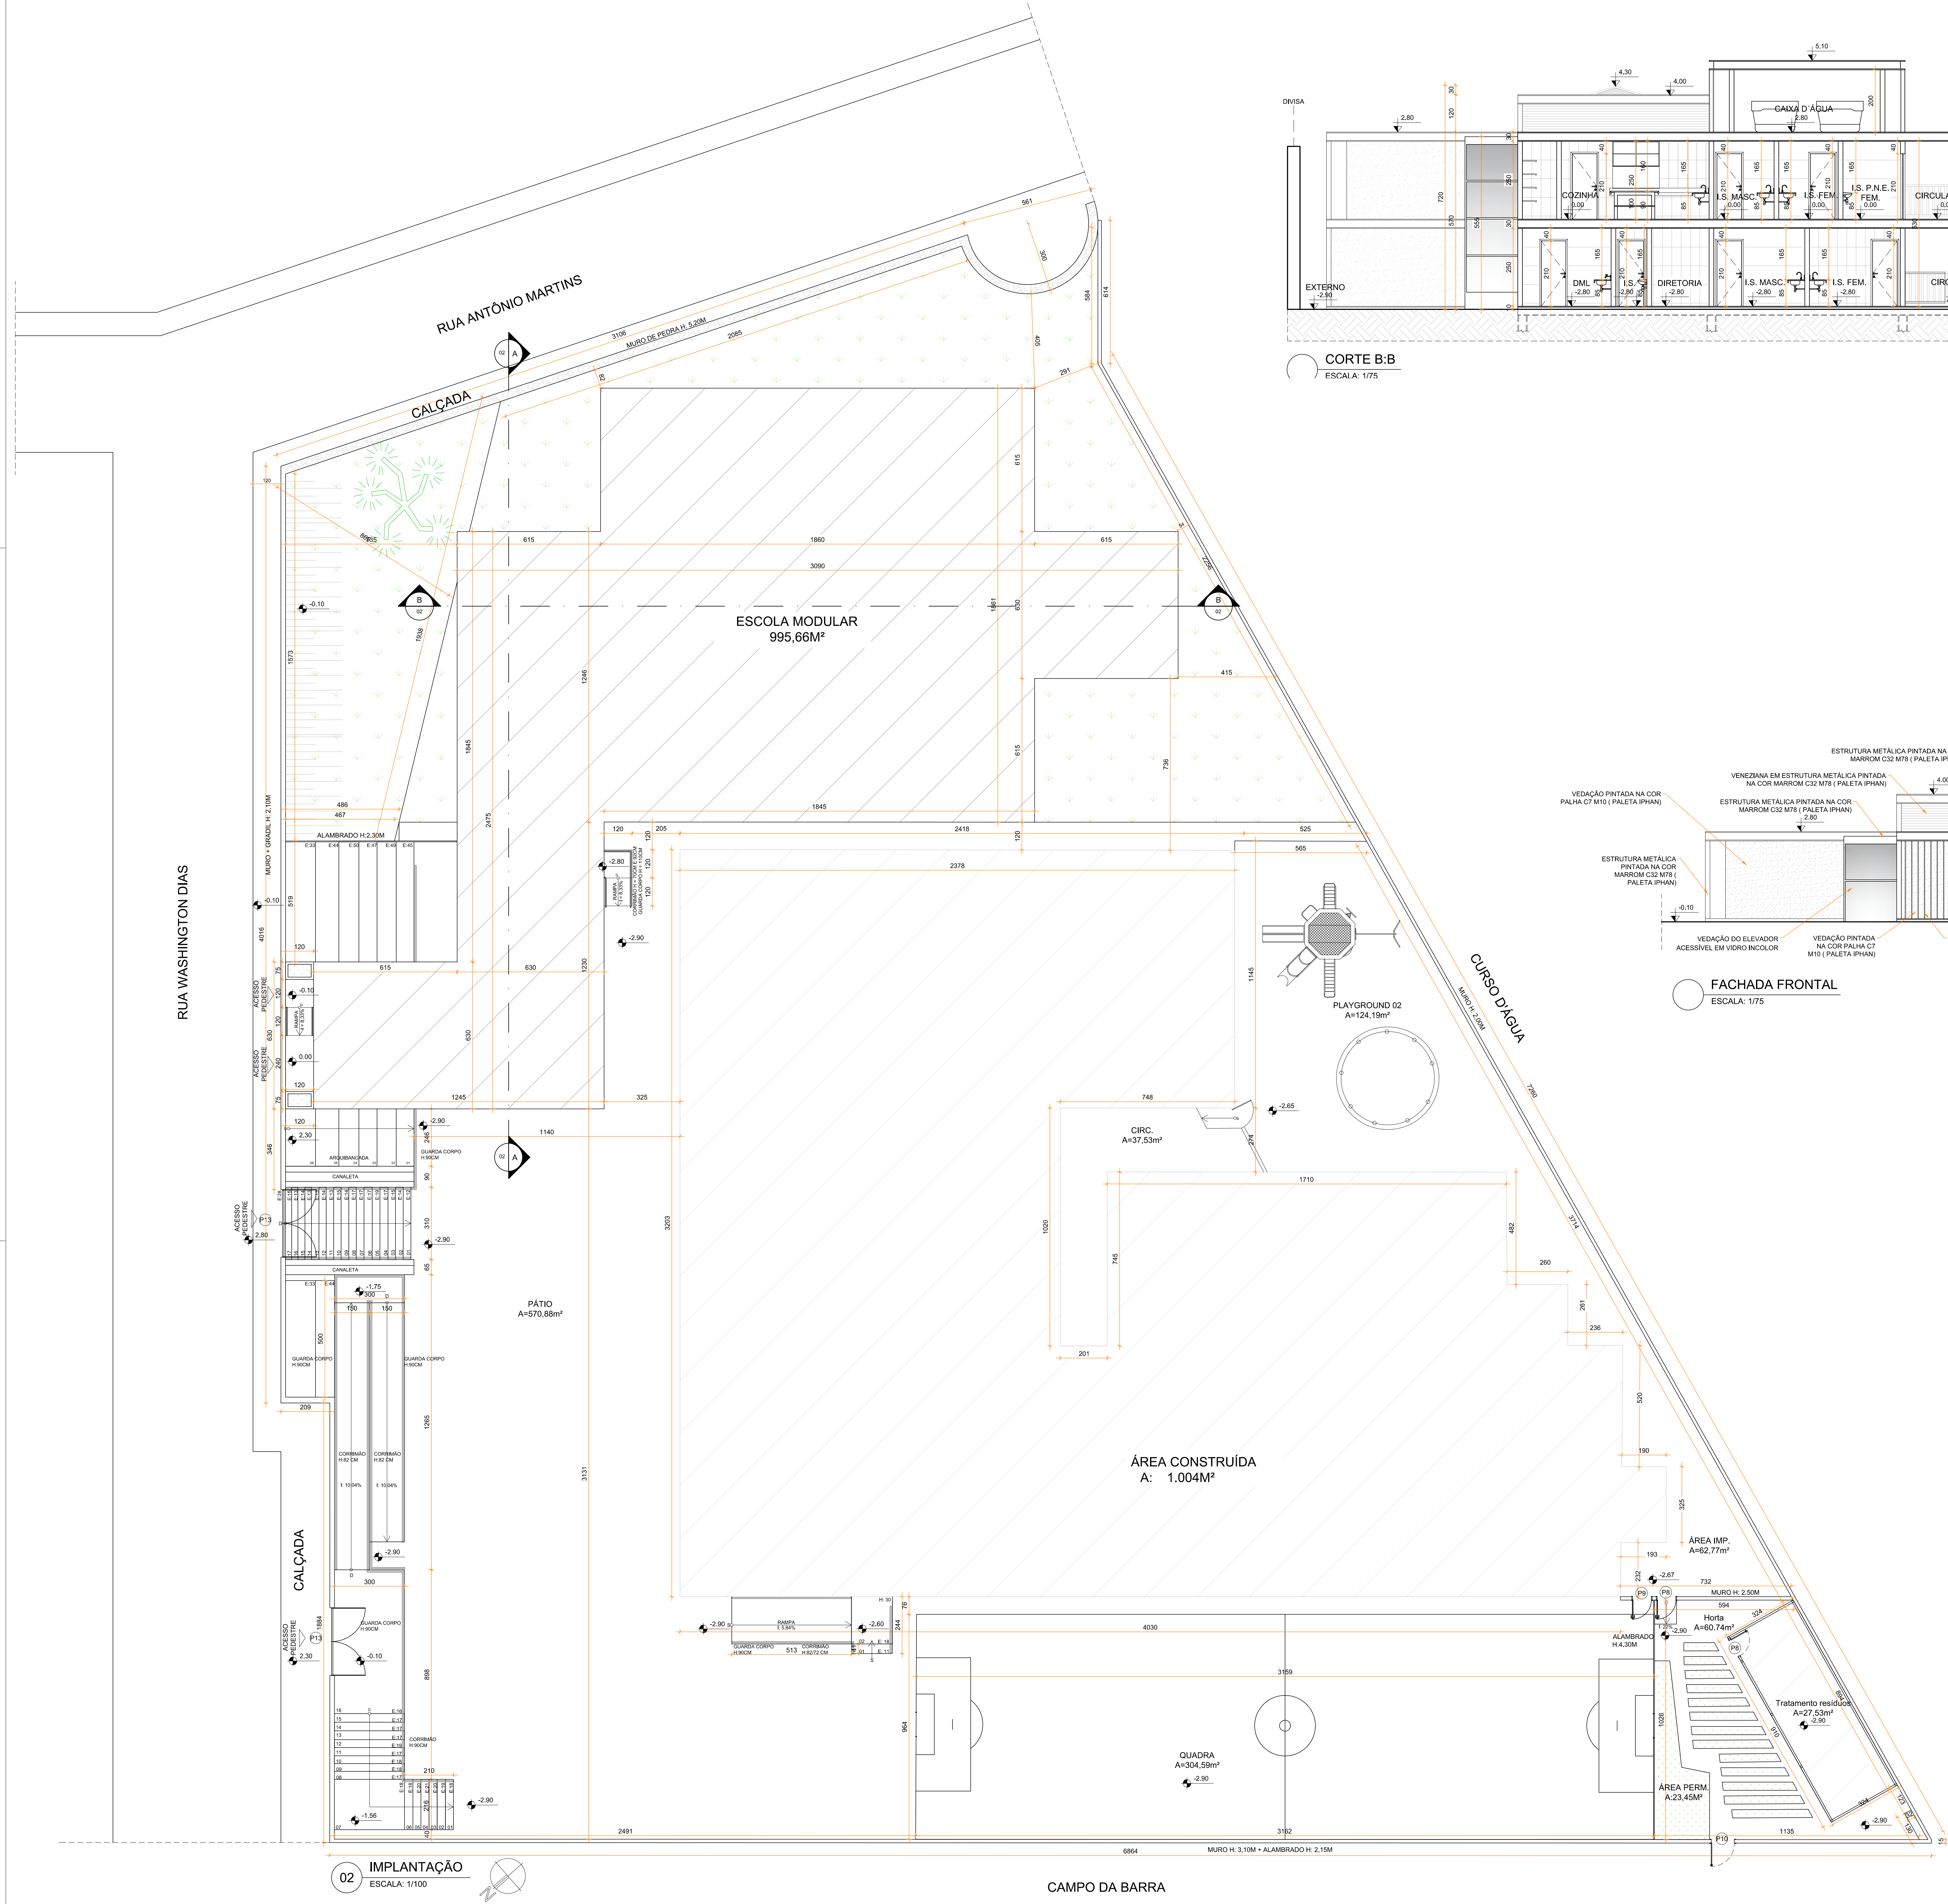

PROJETO	RUA WASHINGTON DAS - BARRA, OURO PRETO - MG	ALUNO	PIERO A. DE MENEZES	DATA	04/03/2025	FOLHA	3.313.147
ANTEPROJETO		PROFESSOR	RENATA OLIVEIRA	DISCIPLINA	PROJETO	PROJETO	PROJETO
IMPLANTAÇÃO		PROFESSOR	TEG II	DISCIPLINA	PROJETO	PROJETO	PROJETO